


BYGGLOV

BYGGLOV

MARKPLANERINGSPLAN  
1:500

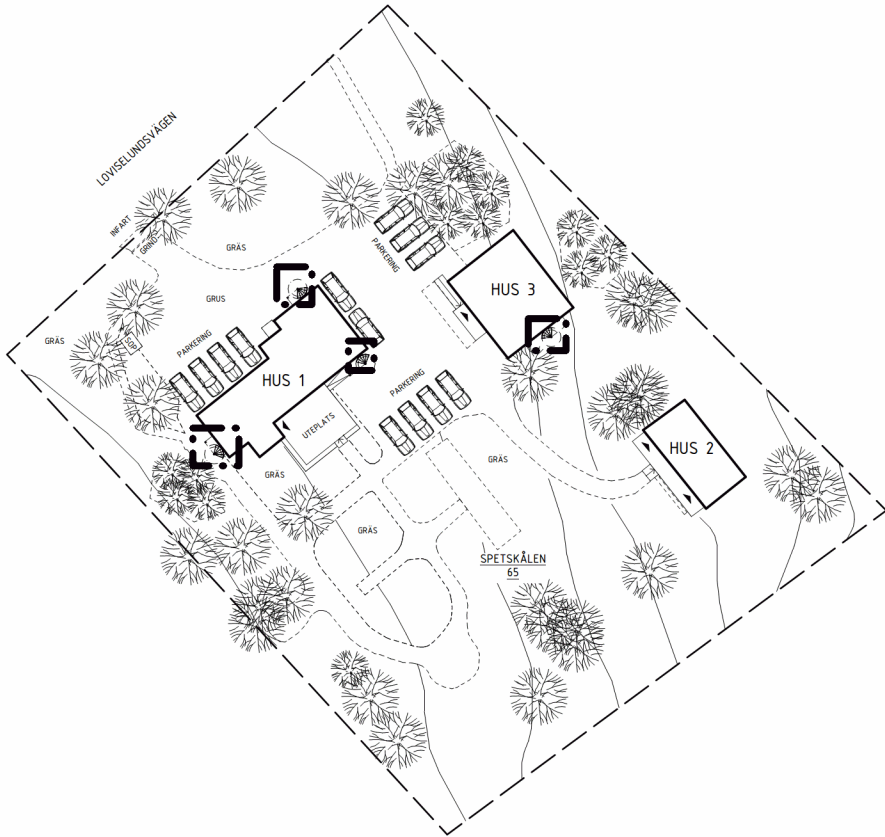


SKALA 1:500



FÖRKLARINGAR

SAMTLIGA MÄTT ANGES I MILLIMETER.  
PLUSHÖJDER ANGES I METER.  
RITNINGEN ÄR DELVIS UPPRÄTTAD UTFRÅN  
RITNINGSFÖRLAGOR, KARTA FRÅN KOMMUNEN SAMT EV.  
UPPMÄTNINGAR PÅ PLATS. AVVIKELSER KAN FÖREKOMMA.  
HÖJDSYSTEM RH 2000.  
KOORDINATSYSTEM SWEREF 99 18 00.

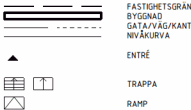

FÖRESKRIFTER

HÄNVISNINGAR

BYGGLOV		BYGGLOV
FÖRSLAGSHANDLING		FÖRSLAGSHANDLING
2024-11-05	2024-11-05	2024-11-05
HVB-HEM		HVB-HEM
Loviselsvägen 65, 163 10 HVB-HEM Sverige		Loviselsvägen 65, 163 10 HVB-HEM Sverige
SPETSKÄLEN 65, Stockholm, Sverige		SPETSKÄLEN 65, Stockholm, Sverige
KOMPLETTERING AV UTRYMNINGSUTGÅNG		KOMPLETTERING AV UTRYMNINGSUTGÅNG
ROBERT SANDELL ARKITEKTKONTOR		ROBERT SANDELL ARKITEKTKONTOR
HVB-HEM 65, 163 10 HVB-HEM Sverige		HVB-HEM 65, 163 10 HVB-HEM Sverige
SPETSKÄLEN 65, Stockholm, Sverige		SPETSKÄLEN 65, Stockholm, Sverige
KOMPLETTERING AV UTRYMNINGSUTGÅNG		KOMPLETTERING AV UTRYMNINGSUTGÅNG
ROBERT SANDELL	RS	ROBERT SANDELL
2350	2350	2350
PLANRITNING		PLANRITNING
SAMMANFATT REDOVISNING		SAMMANFATT REDOVISNING
MARKPLANERINGSPLAN		MARKPLANERINGSPLAN
A-10-1-001		A-10-1-001