






FASAD MOT GATA
1:100

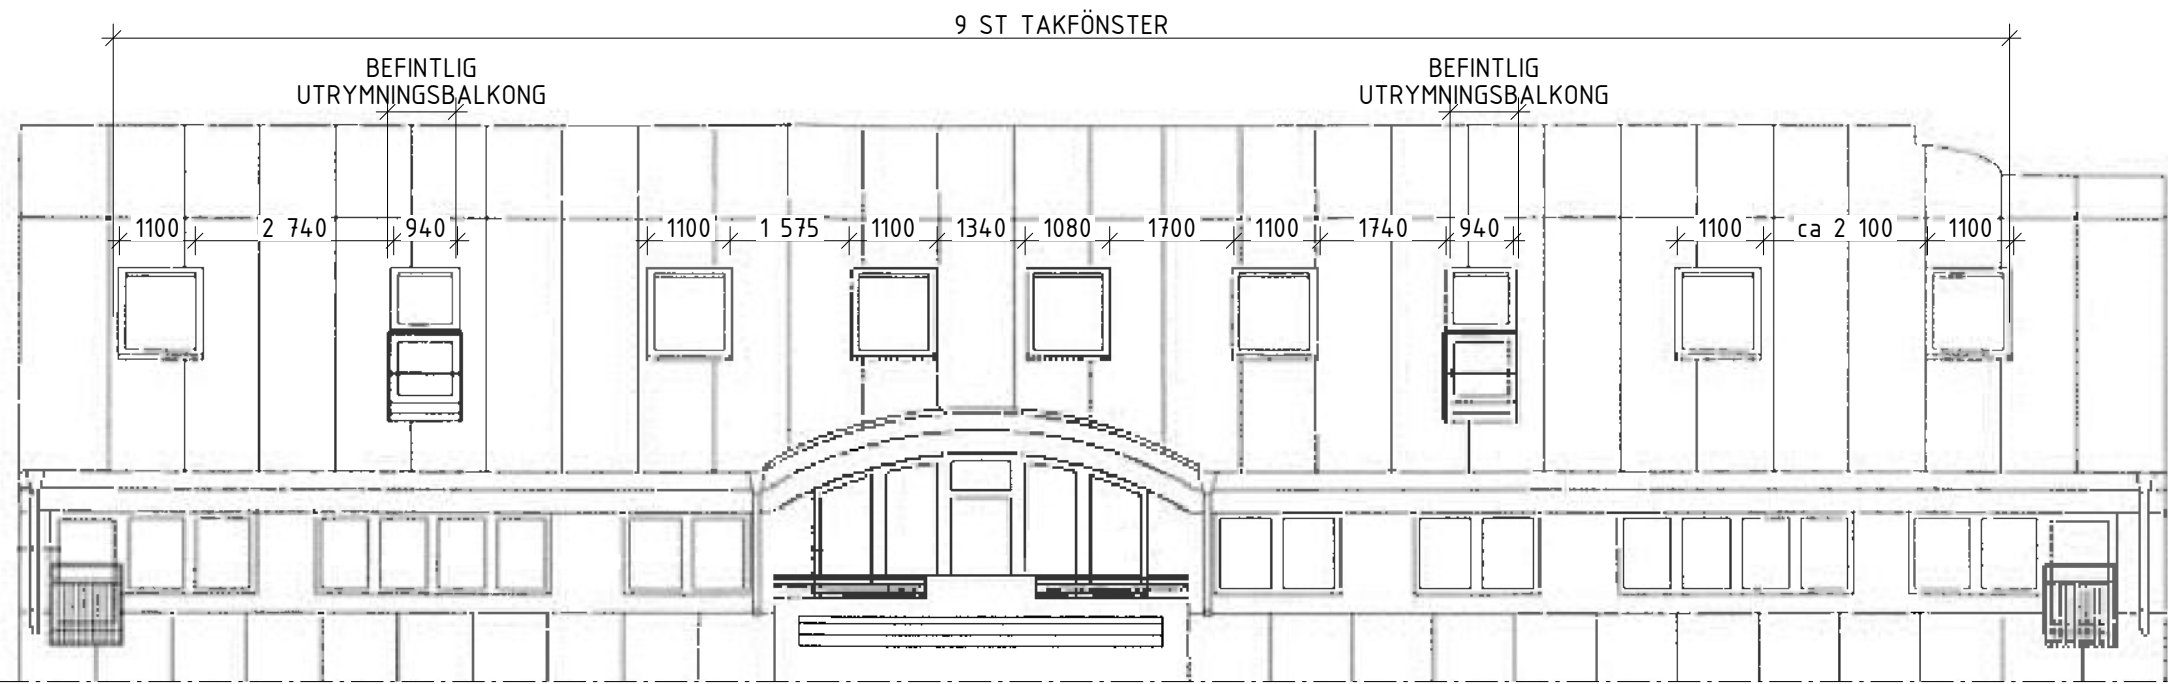


FASAD MOT GATA
1:100
BEFINTLIGT UTFÖRANDE TAKFÖNSTER OCH UTRYMNINGSBALKONGER

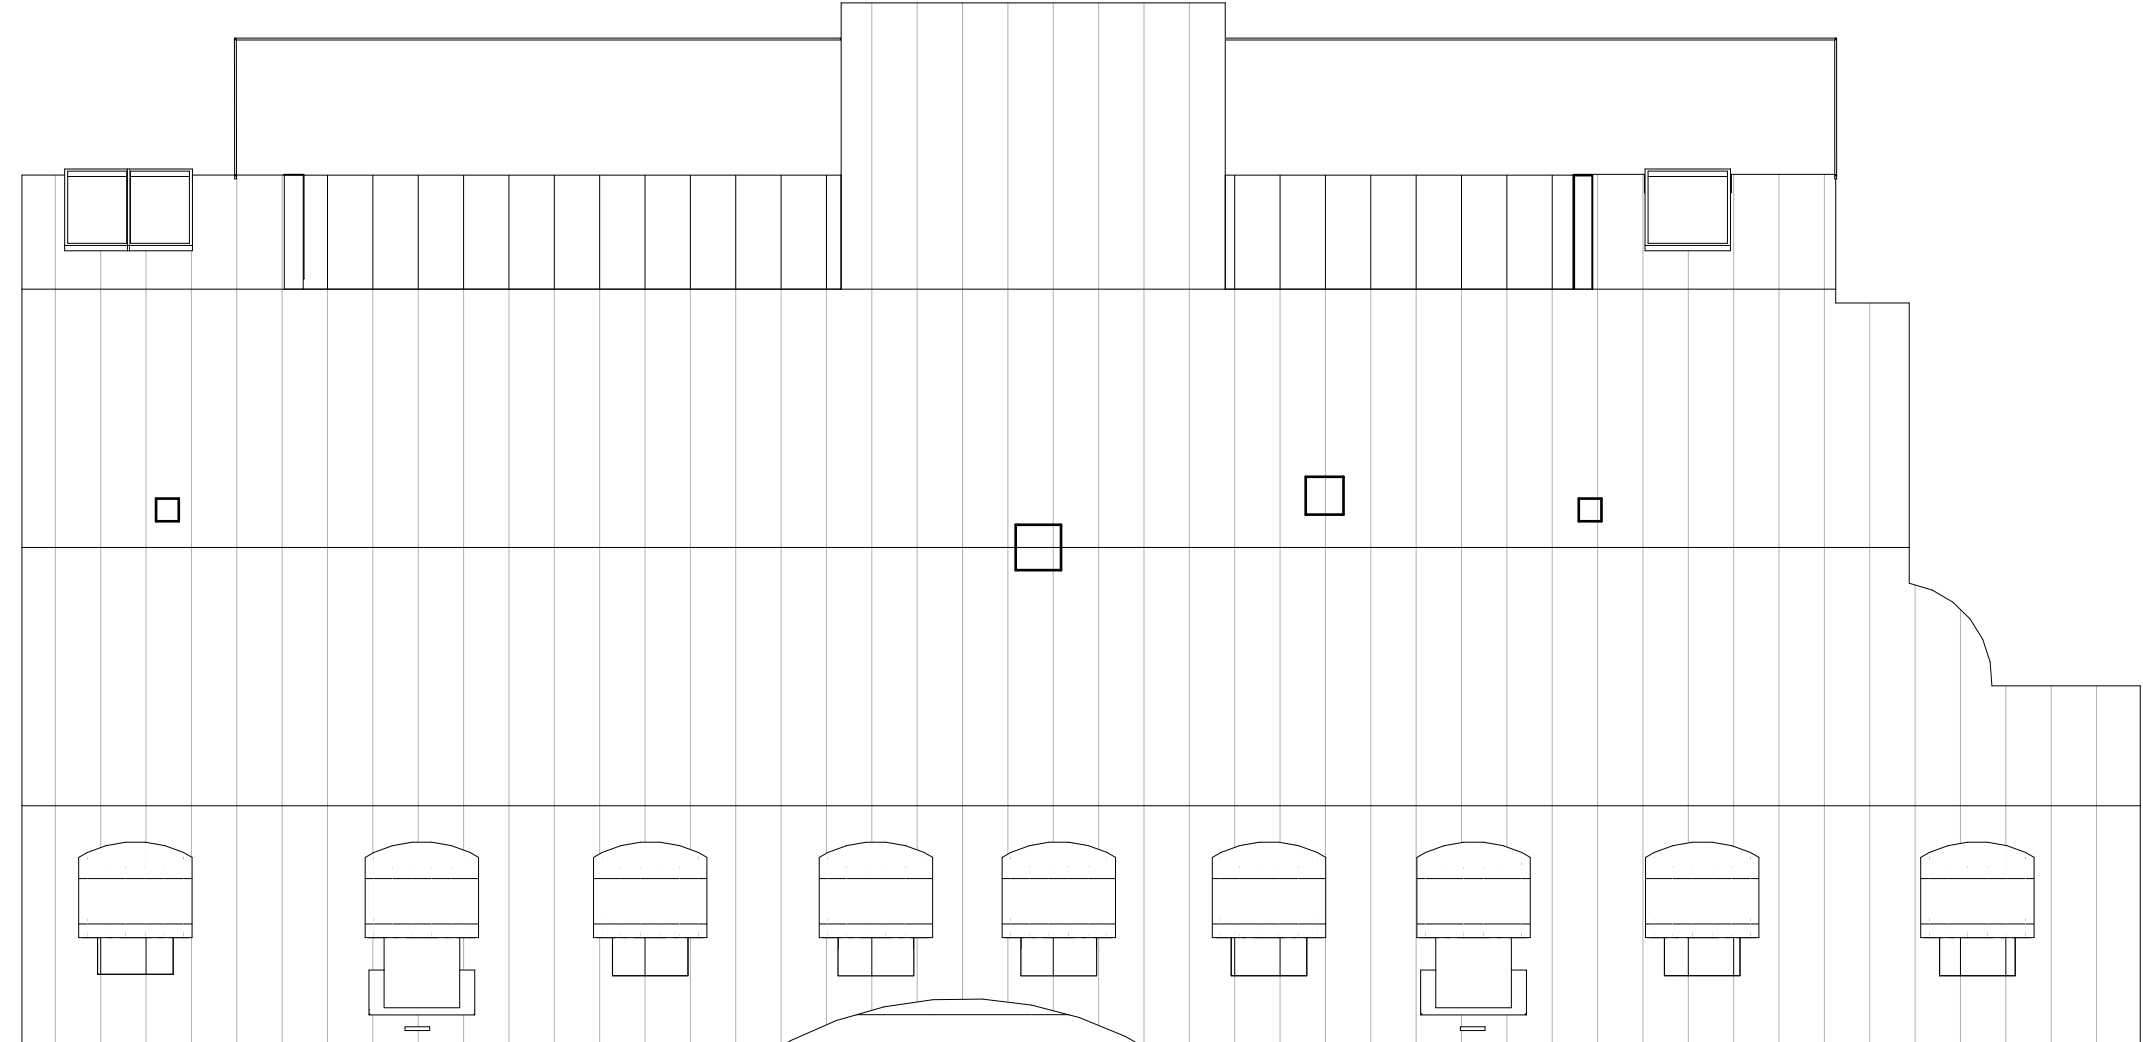


TAKPLAN
1:100

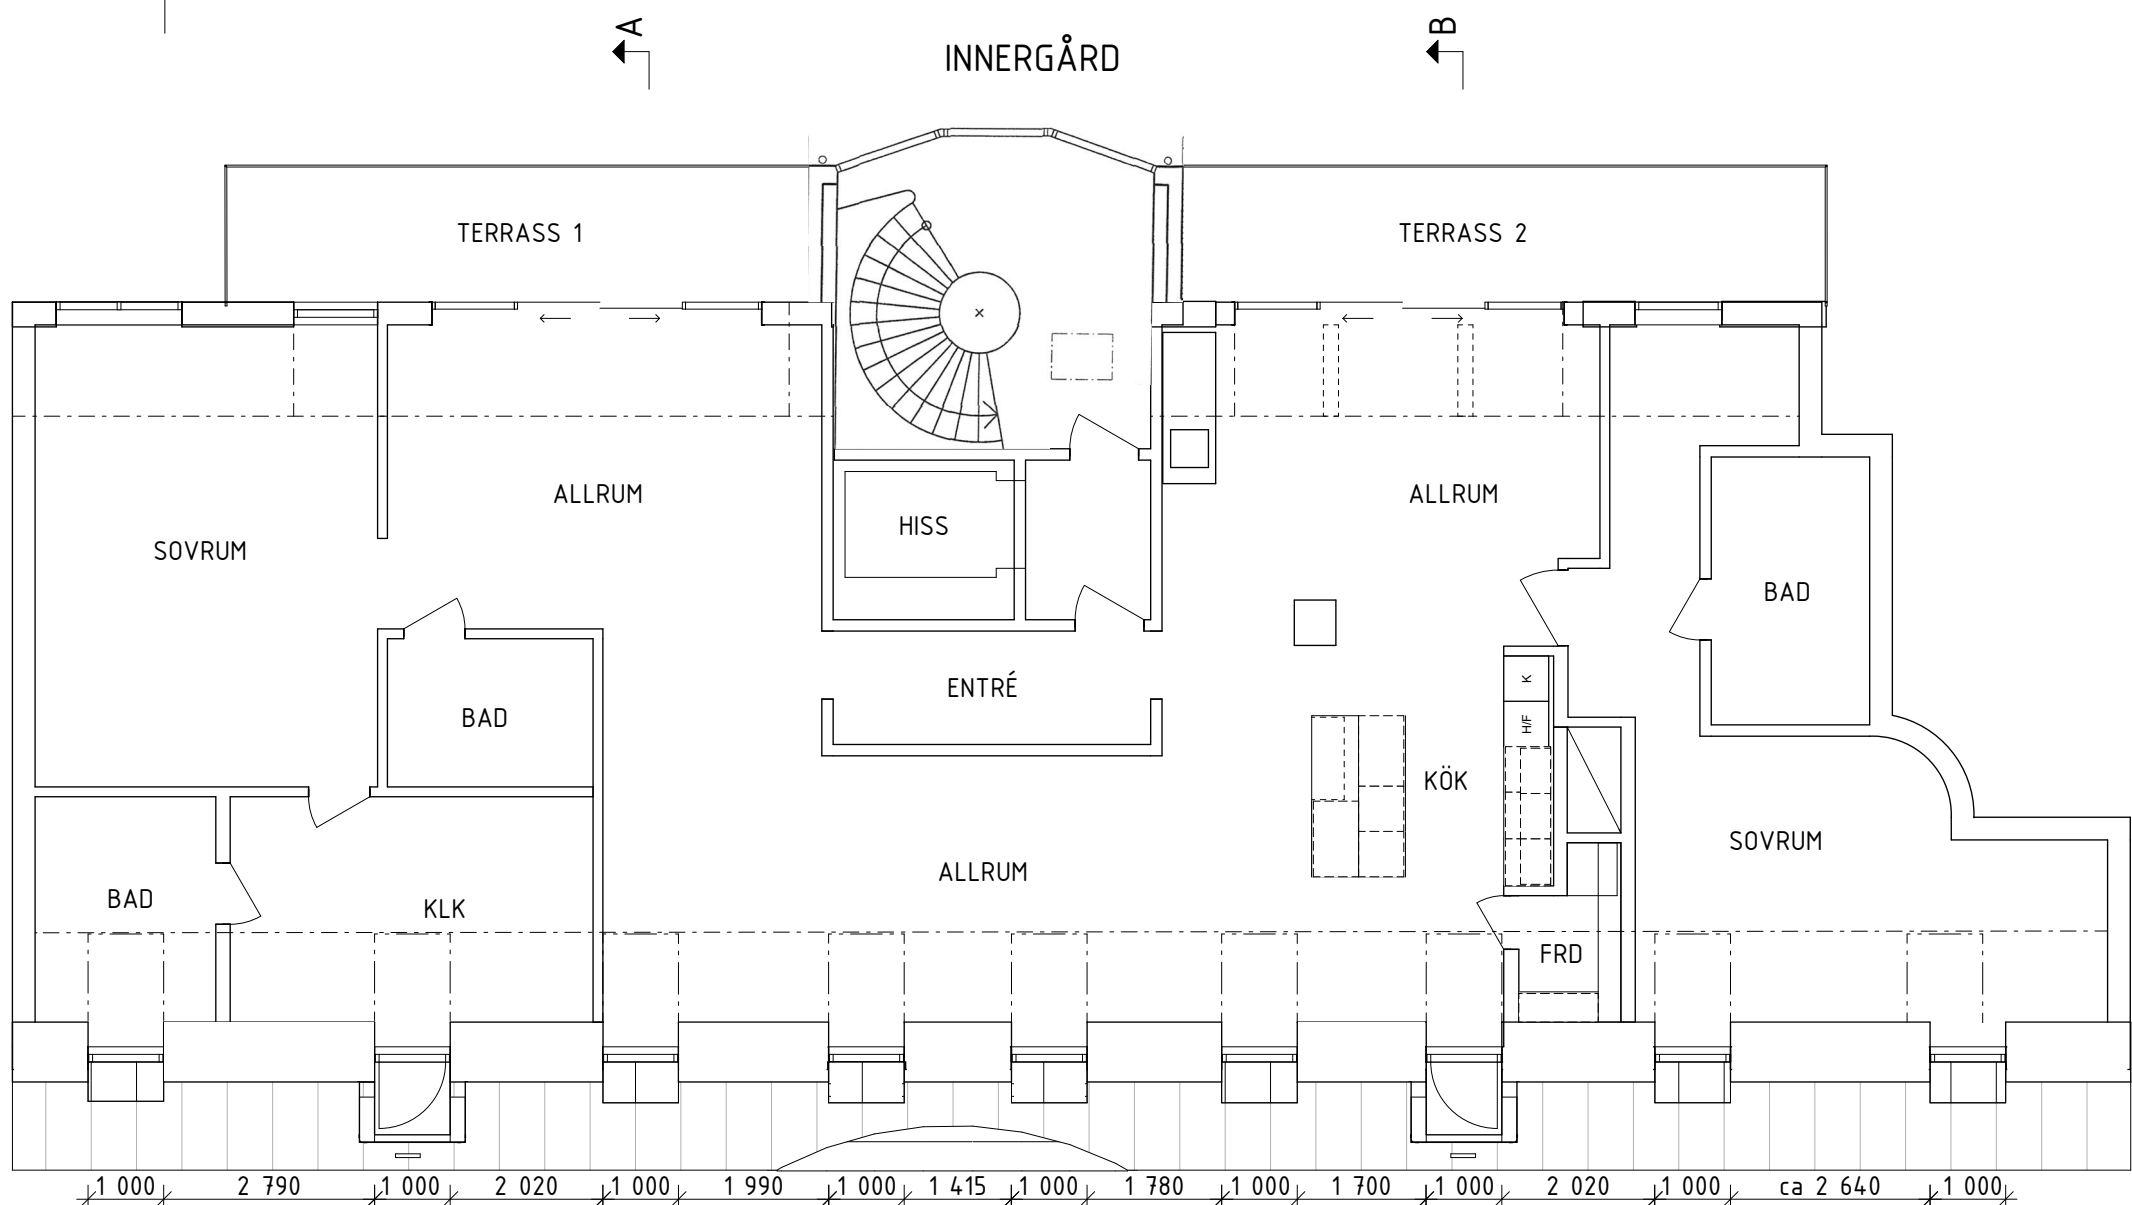


PLAN 7
1:100

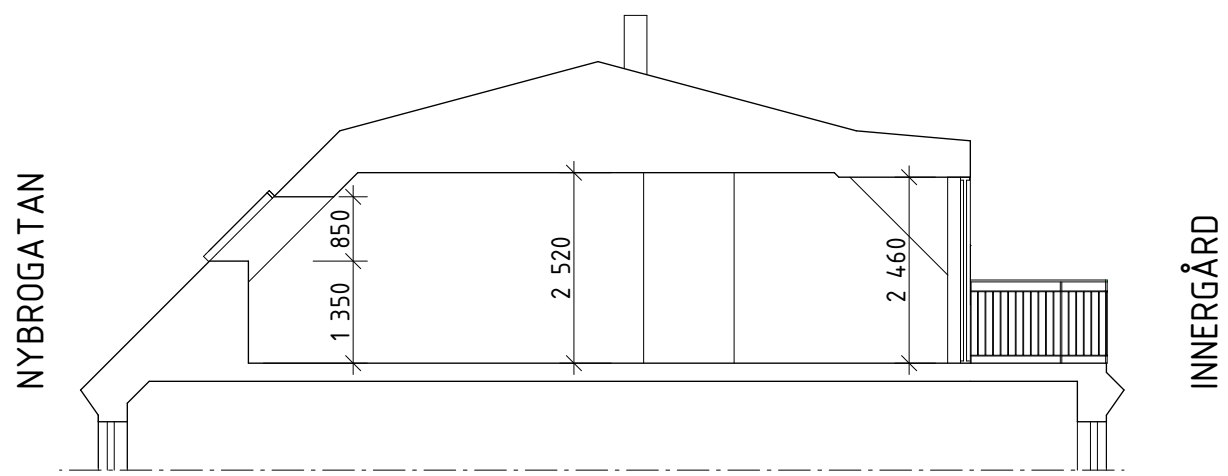


SEKTION A-A
BEFINTLIGT TAKFÖNSTER
1:100

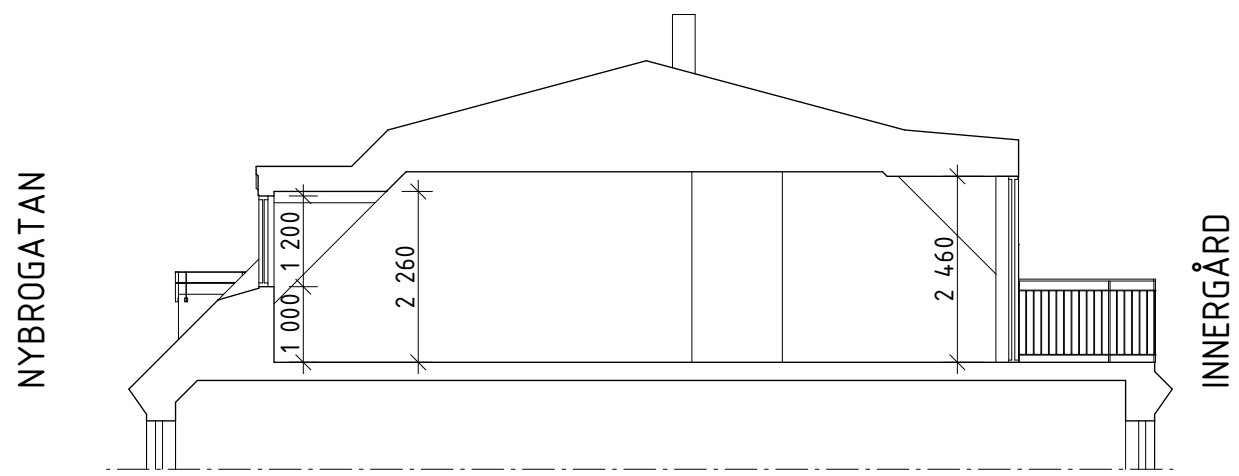


SEKTION A-A
NY KUPA
1:100

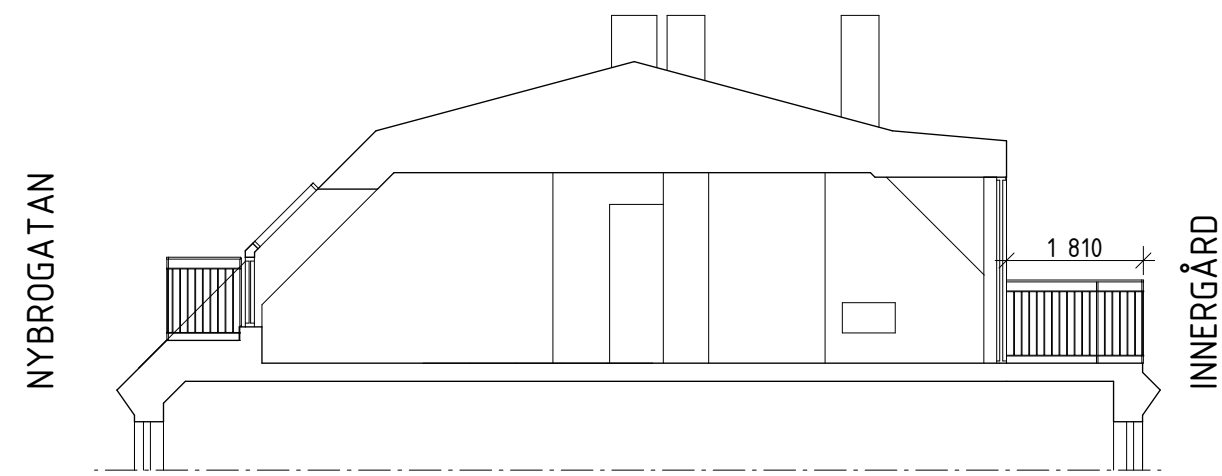

SEKTION B-B
BEFINTLIGT UTFÖRANDE UTRYMNINGSBALKONG
1:100

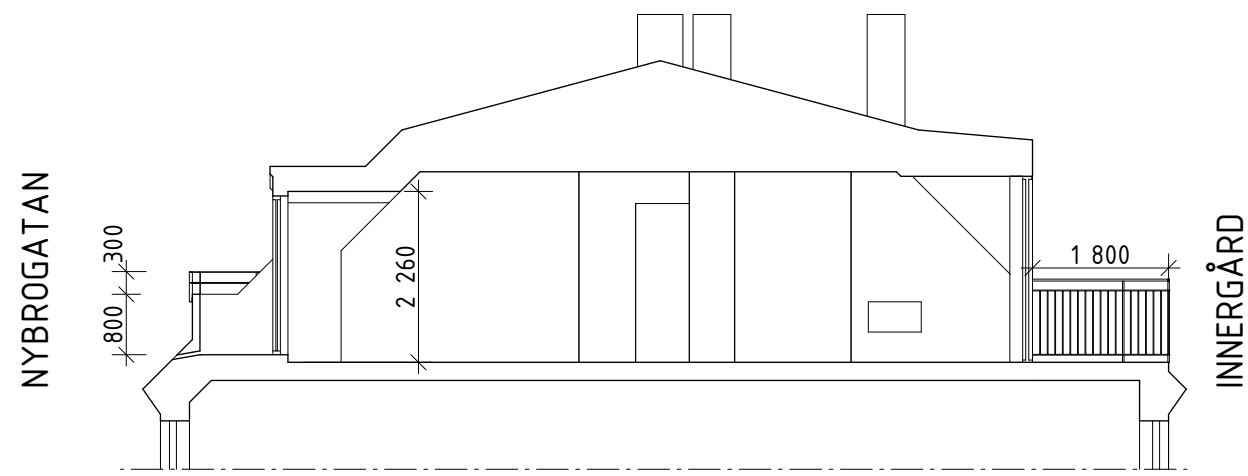

SEKTION B-B
ALTANDÖRR MOT UTRYMNINGSBALKONG I NY KUPA
1:100

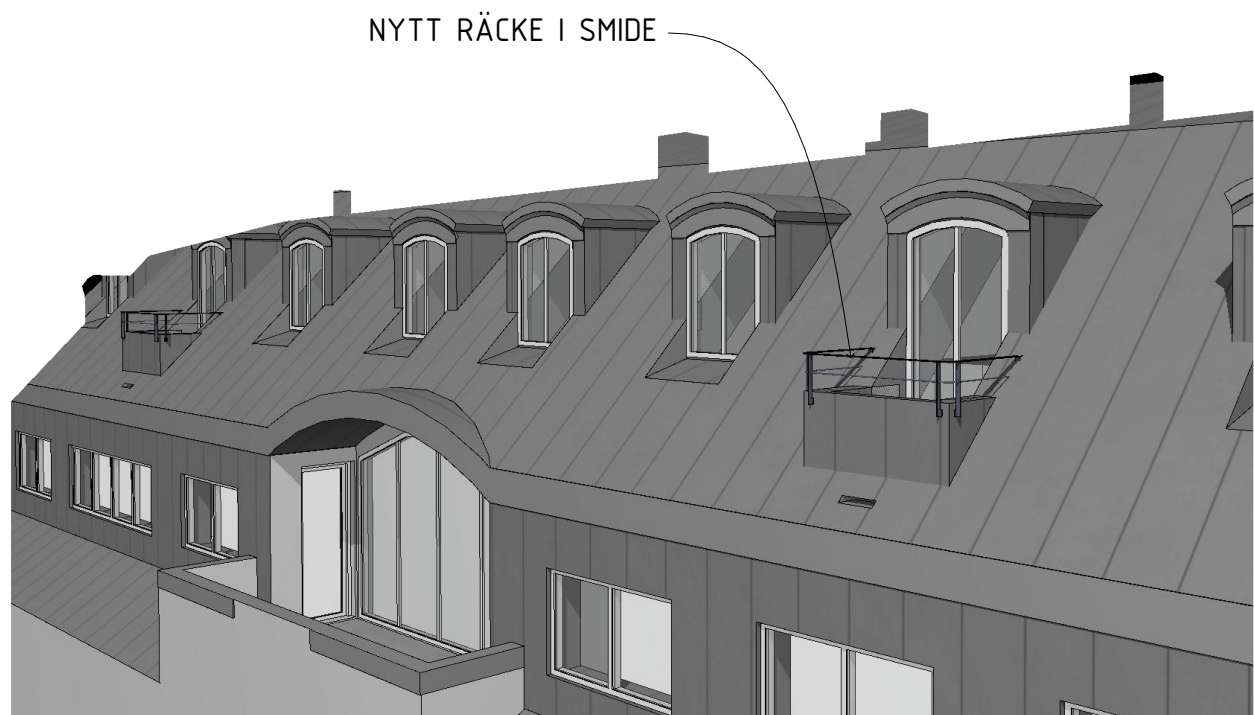

3D-SKISS BALKONGER OCH NYA KUPOR



SITUATIONSPLAN
1:400

SKALA 1:100

0 1 2 5 10
METER

SKALA 1:400

0 5 10 15 20 30 40
METER



FOTO FASAD MOT NYBROGATAN

BET	ANT	ÄNDRING AVSER	DATUM	Sign.
BYGGLOVSHANDLING				
JÄRNLODET 23 NYBROGATAN 16 STOCKHOLM				
ZBK Swedenborgsgatan 2 118 48 Söckholm				
A	ZBK	ARKITEKTER / + 08 518 179 00 / WWW.ZBKA.SE		
UPPDRAG NR	1023	RITAD AV	TSB	HANDLAGGARE
DATUM	2024-06-04	ANSVARIG	SVANTE BENGTSSON	
BYGGLOV KUPOR MOT GATA FASAD PLAN SEKTION SITUATIONSPLAN				
SKALA	A1 - 1:100, 1:400 A3 - 50%	NUMMER	A02	BET