



IDAG SKER UTRYMNING GENOM DETTA FÖNSTER

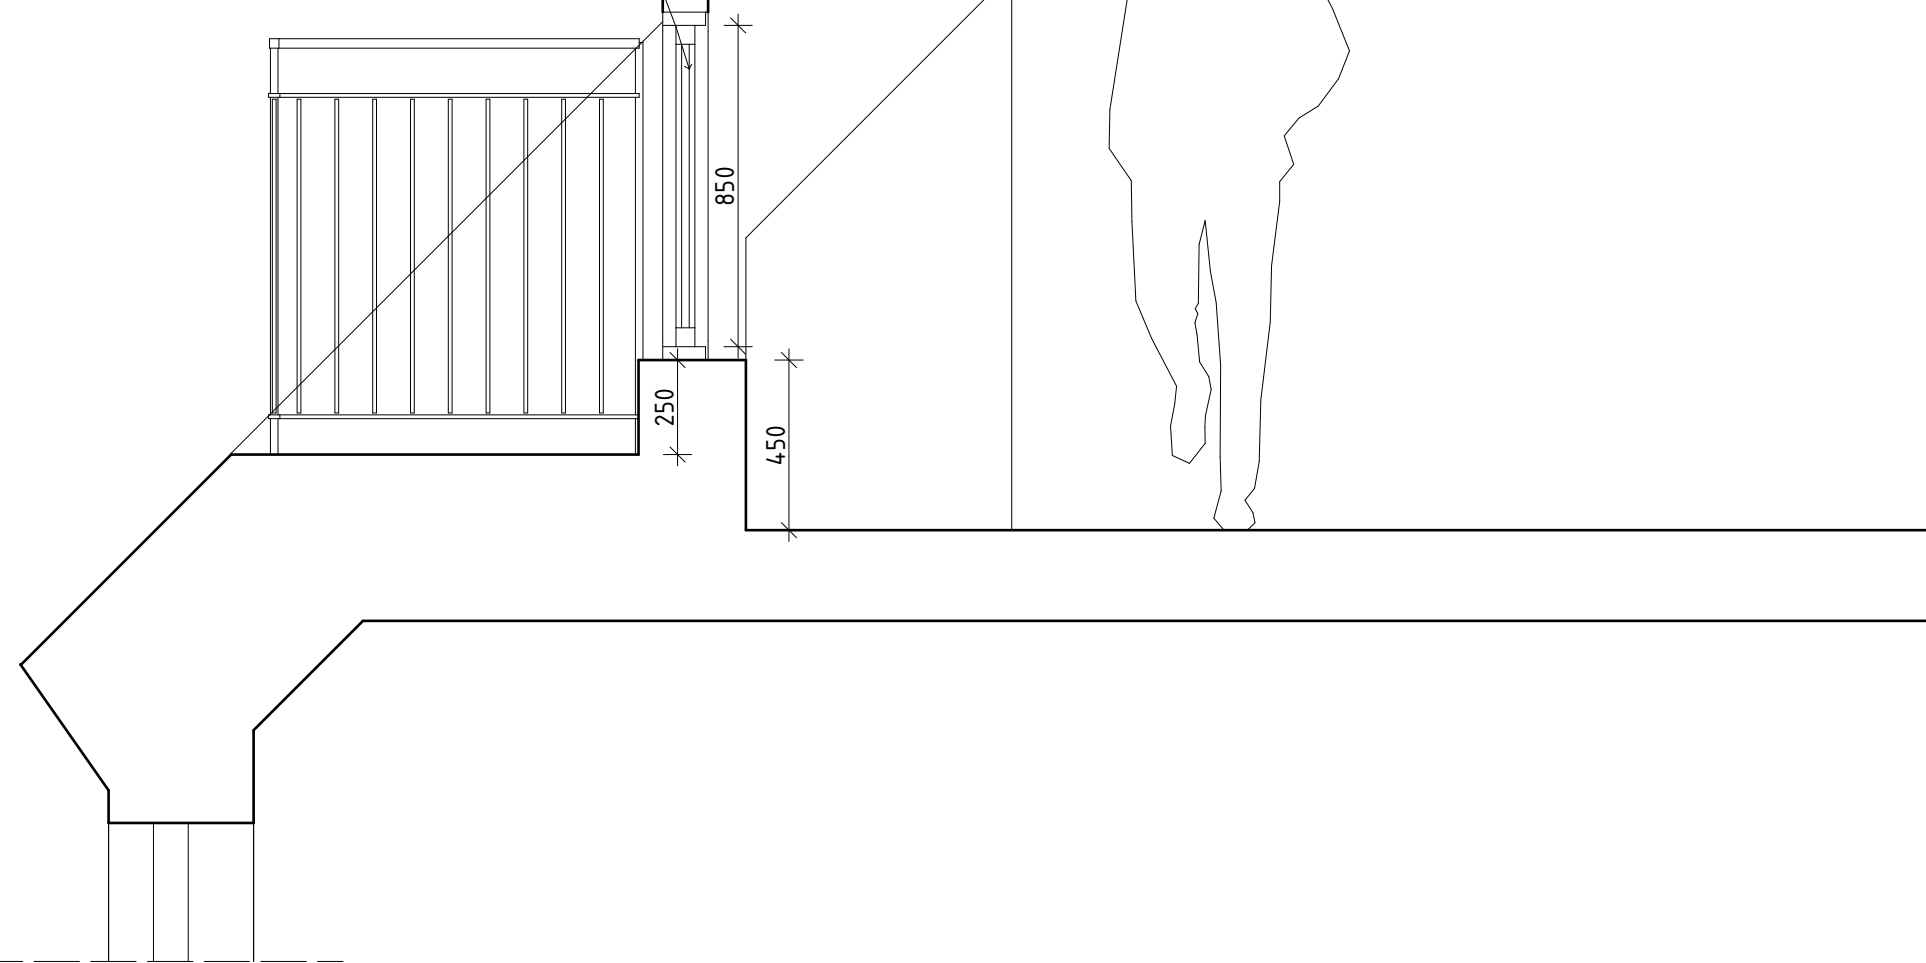

BEFINTLIGT UTFÖRANDE
DETALJ SEKTION B-B

MED UTRYMNING GENOM LÅGT FÖNSTER

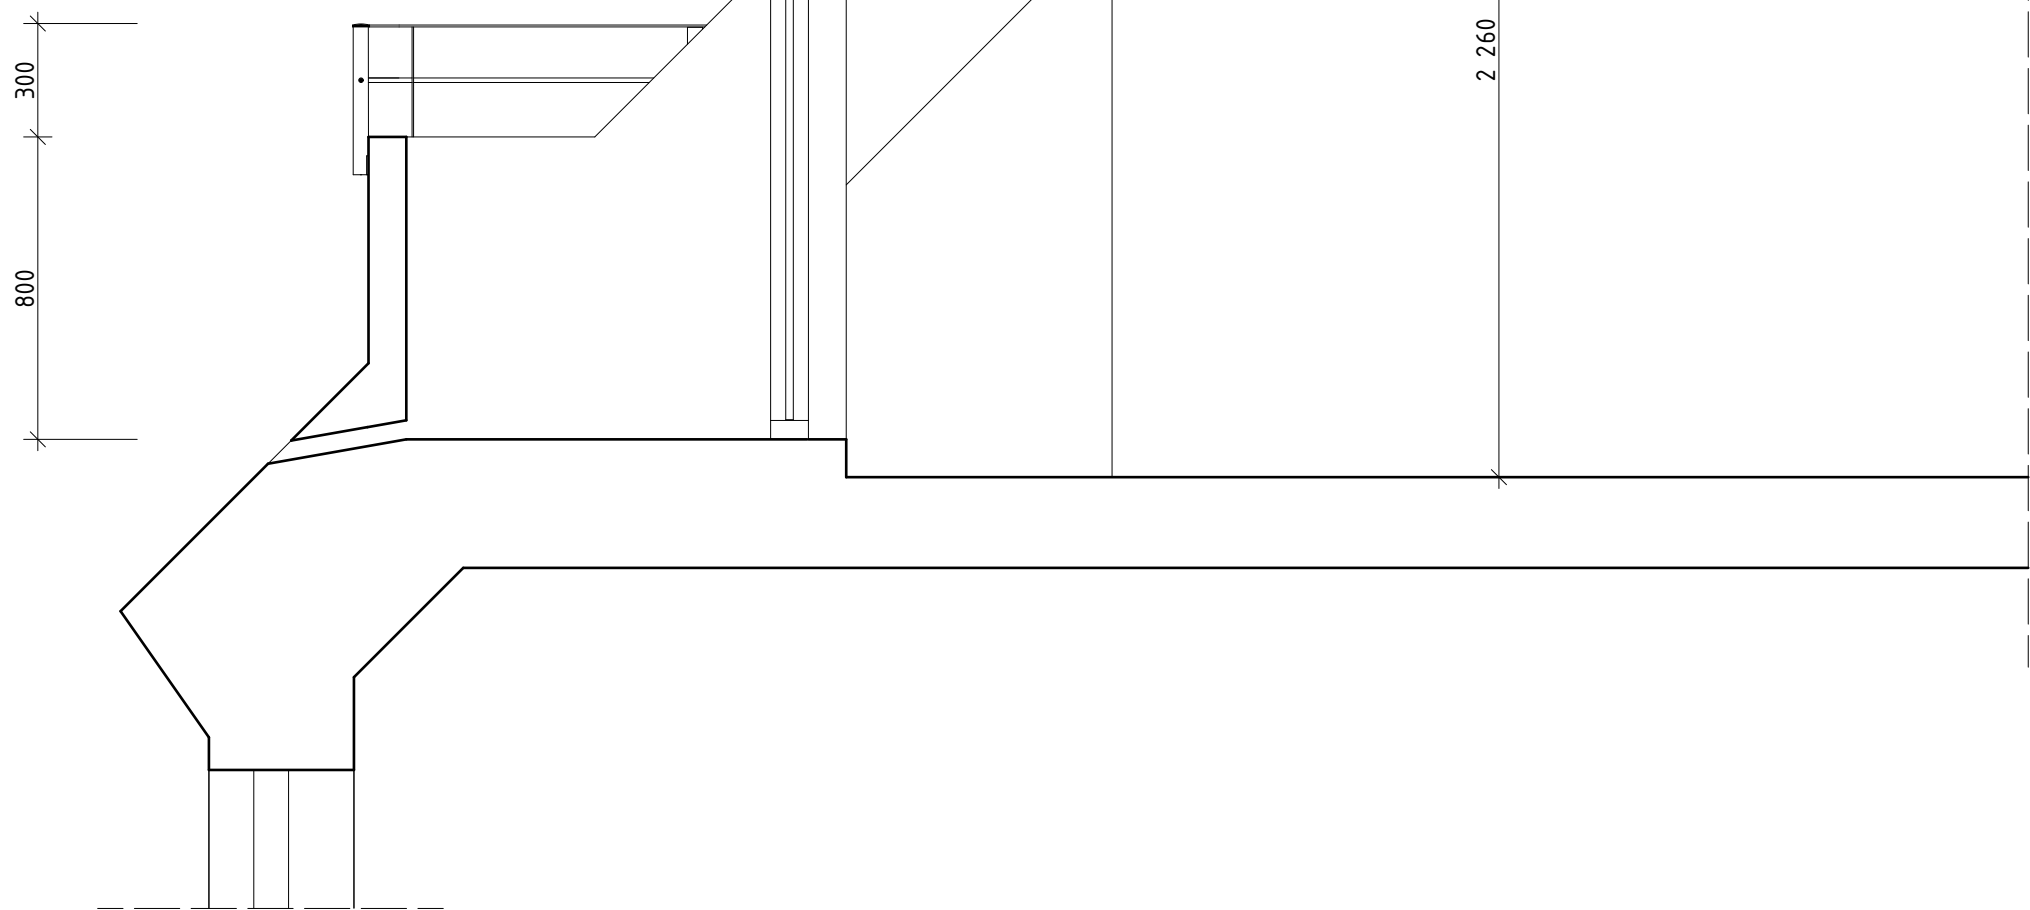

NYTT FÖRSLAG
DETALJ SEKTION B-B

MED DÖRR I KUPA FÖR FÖRBÄTTRAD UTRYMNING



BEFINTLIGT UTFÖRANDE
FÖNSTER MOT UTRYMNINGSBALKONG


VY INIFRÅN MOT BALKONG.



BEFINTLIGT UTFÖRANDE
FÖNSTER FÖR UTRYMNING

VY FRÅN BALKONG.

SKALA 1:20

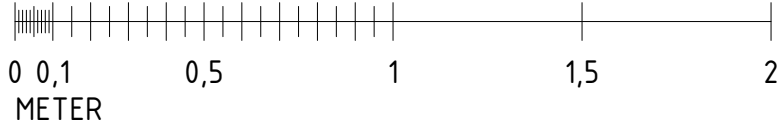

BET	ANT	ÄNDRING AVSER		DATUM	Sign.
BYGGLOVSHANDLING					
JÄRNLODET 23 NYBROGATAN 16 STOCKHOLM					
ZBK Swedenborgsgatan 2 118 48 Söckholm					
A	ZBK ARKITEKTER / + 08 518 179 00 / WWW.ZBK.SE				
UPPDRAG NR	1023	RITAD AV	TSD	HANDLAGGARE SB	
DATUM	2024-06-24	ANSVARIG	SVANTE BENGTTSSON		
DETALJ BRANDUTRYMNING DETALJSEKTIONER FOTON					
SKALA	A1 - 1:20 A3 - 50%	NUMMER	A03		
					BET