




FASAD MOT GÅRD . ÖSTER  
Alternativ med altaner mot gården  
Samt kupor på gårdshuset



FASAD MOT GÅRD . ÖSTER  
Alternativ med enbart kupor mot gården  
Samt kupor på gårdshuset

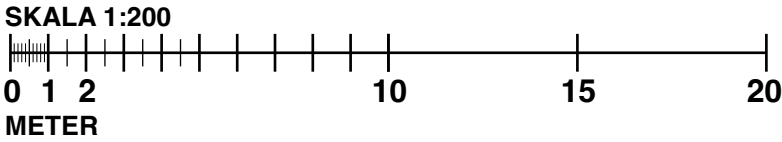

FÖRKLARING

Två alternativ av lösningar för kupor mot innergården samt gårdshus mot öster.

Alt ett med altaner och vindskupor linjerade med fömnsterraderna.

Altenativ två med enbart kupor linjerade med fönsterraderna.

BYGGLOVSRITNING

02			CDN
BET	ANT	ÄNDRINGEN AVSER TAKKUPOIR	Version 5 SIGN

PLACERING ALTANER VINDSFÖNSTER

Norenberg Arkitekt AB Banergatan 83 11553 Stockholm		
UPPDRAG NR 2024-07-15	RITAD AV CD Norenberg	HANDLÄGGARE
DATUM 2024-05-09	ANSVARIG TBD	

KV Pagen 5 SCHEELEGATAN 26 Byggherre BRf HÄROLDEN 15		
SKALA 1:200(A3)	NUMMER A-2402-00311	BET A