




SEKTION A, TVÄRSEKTION HUVUDBYGGNAD OCH GÄSTHUS
1:100

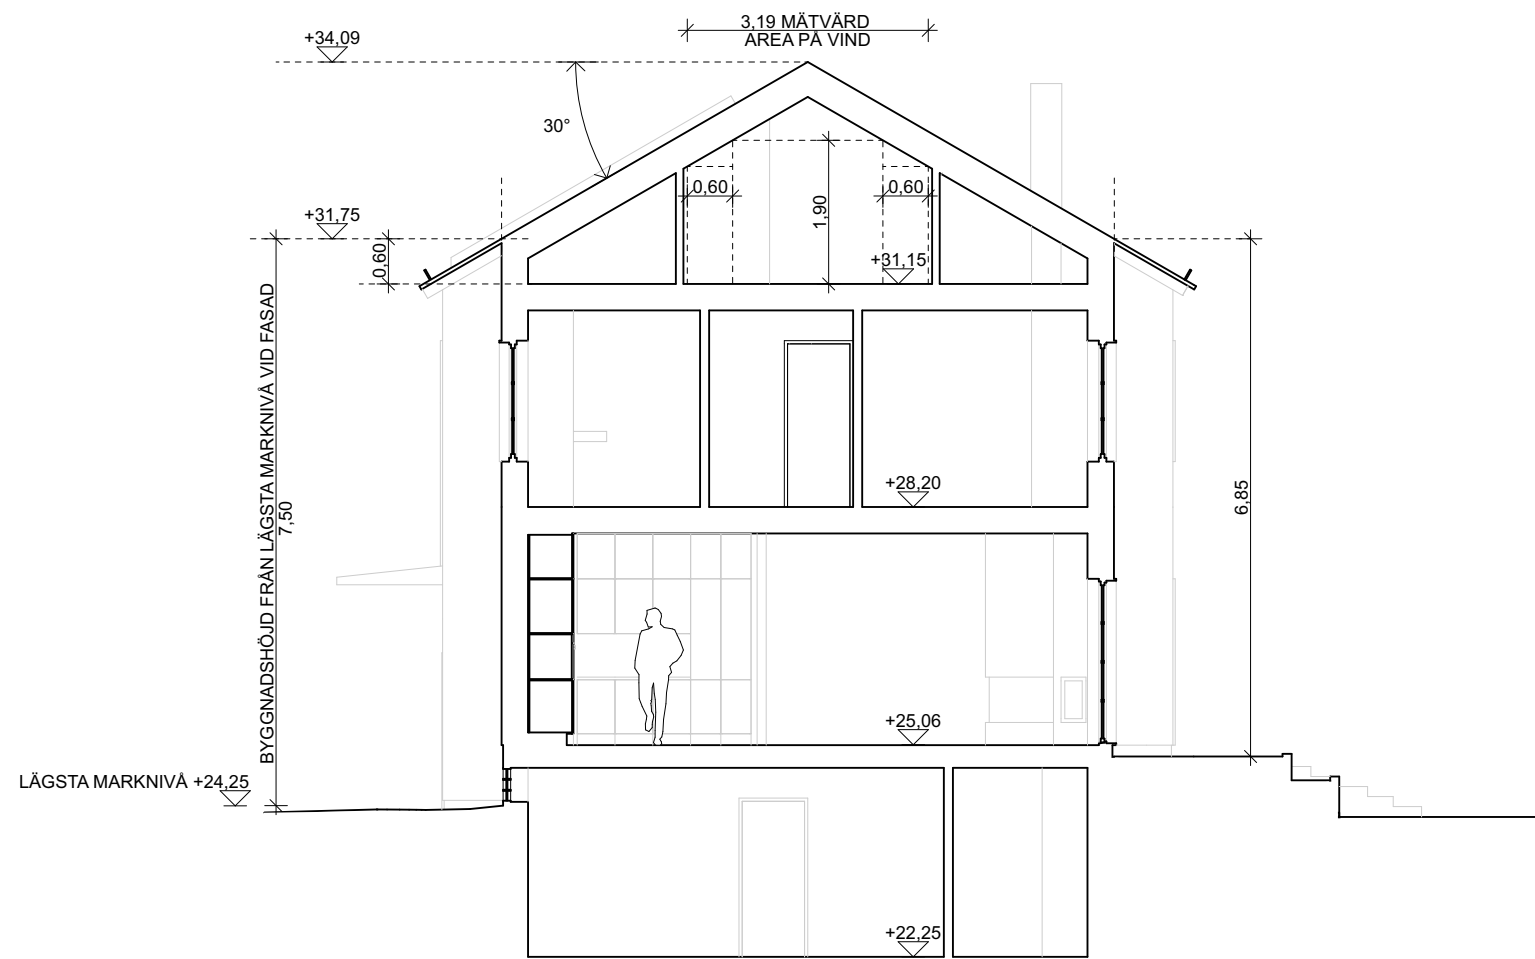


SEKTION B, TVÄRSEKTION HUVUDBYGGNAD
1:100

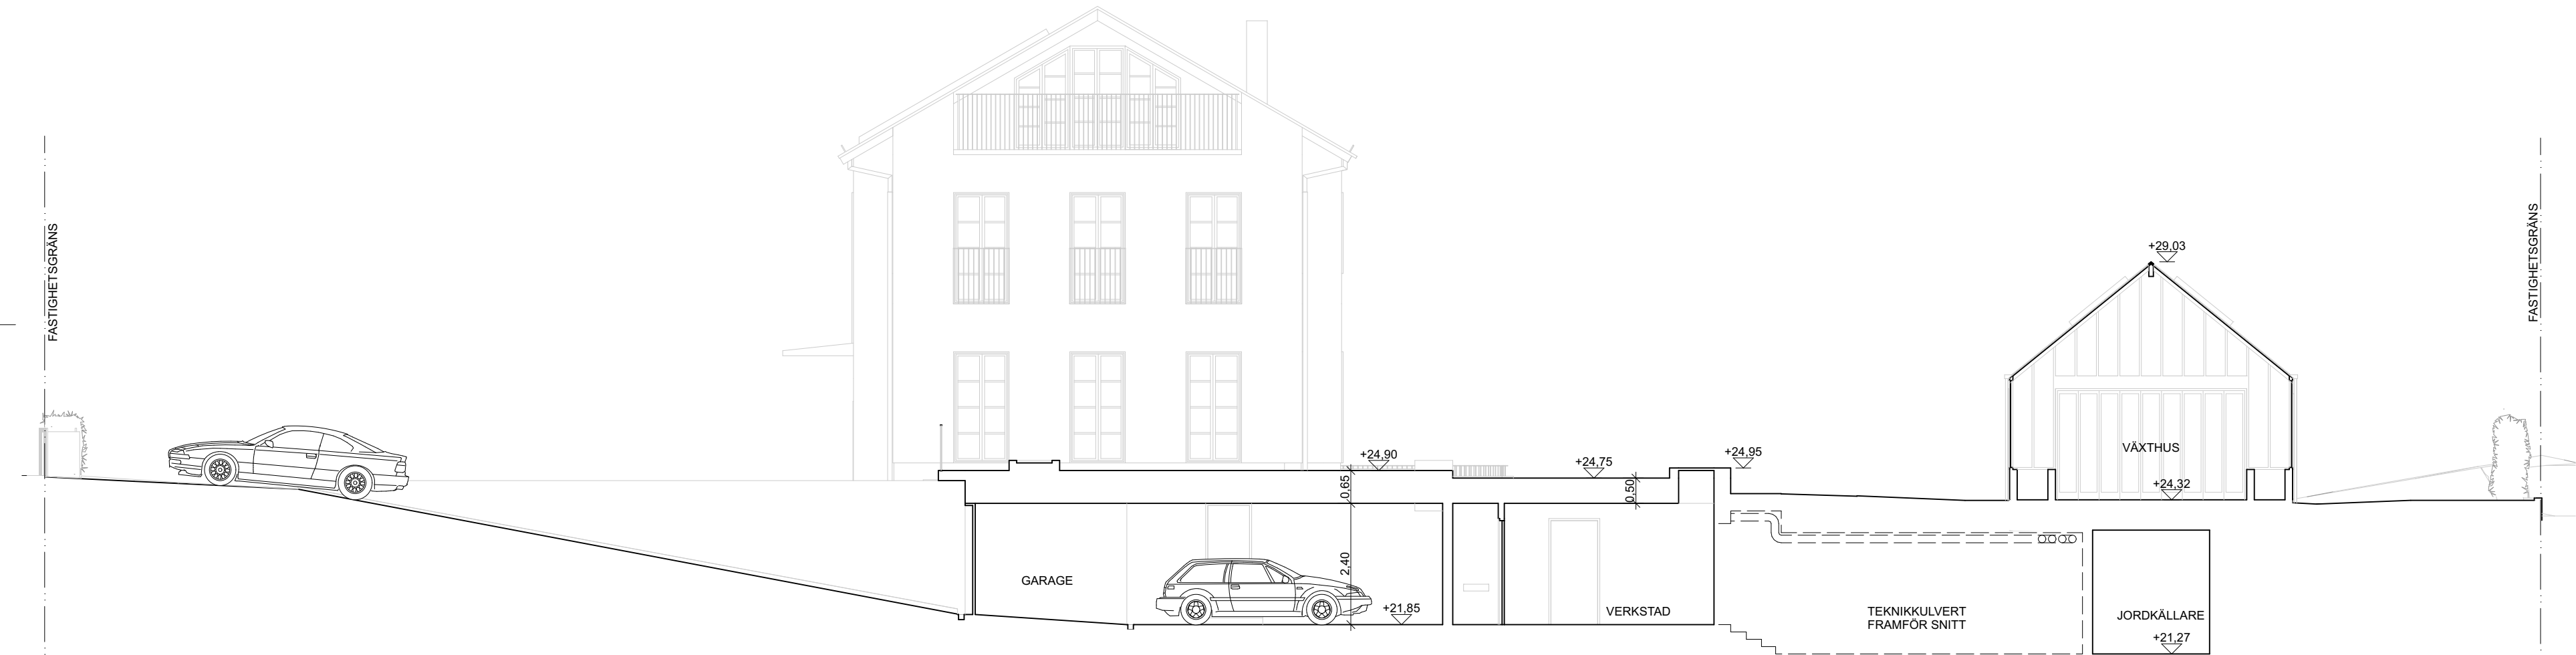

SEKTION C, LÅNGDSEKTION GARAGE, TVÄRSEKTION VÄXTHUS
1:100

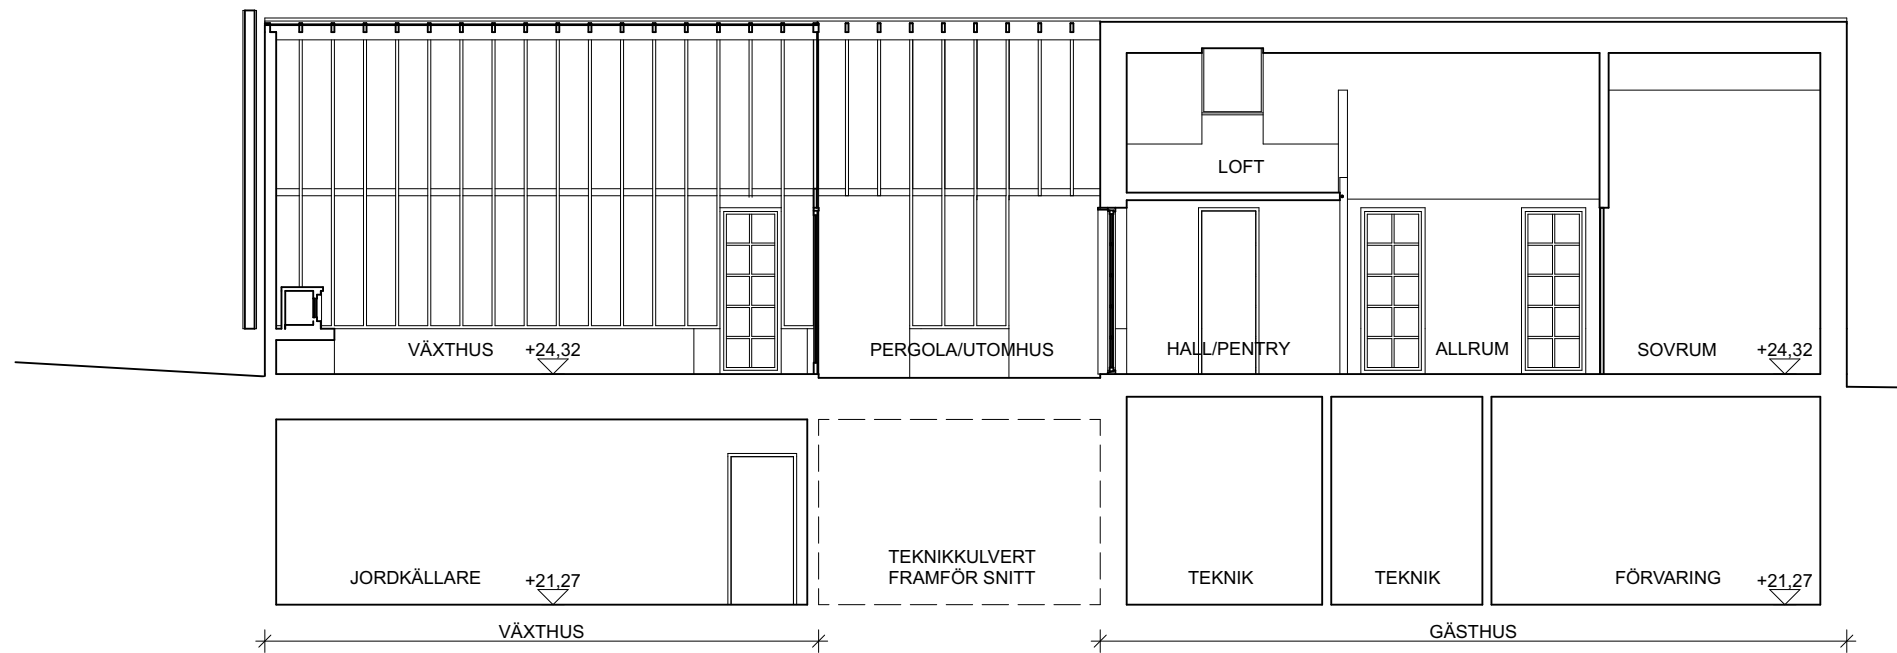

SEKTION D, LÅNGDSEKTION VÄXTHUS OCH GÄSTHUS
1:100

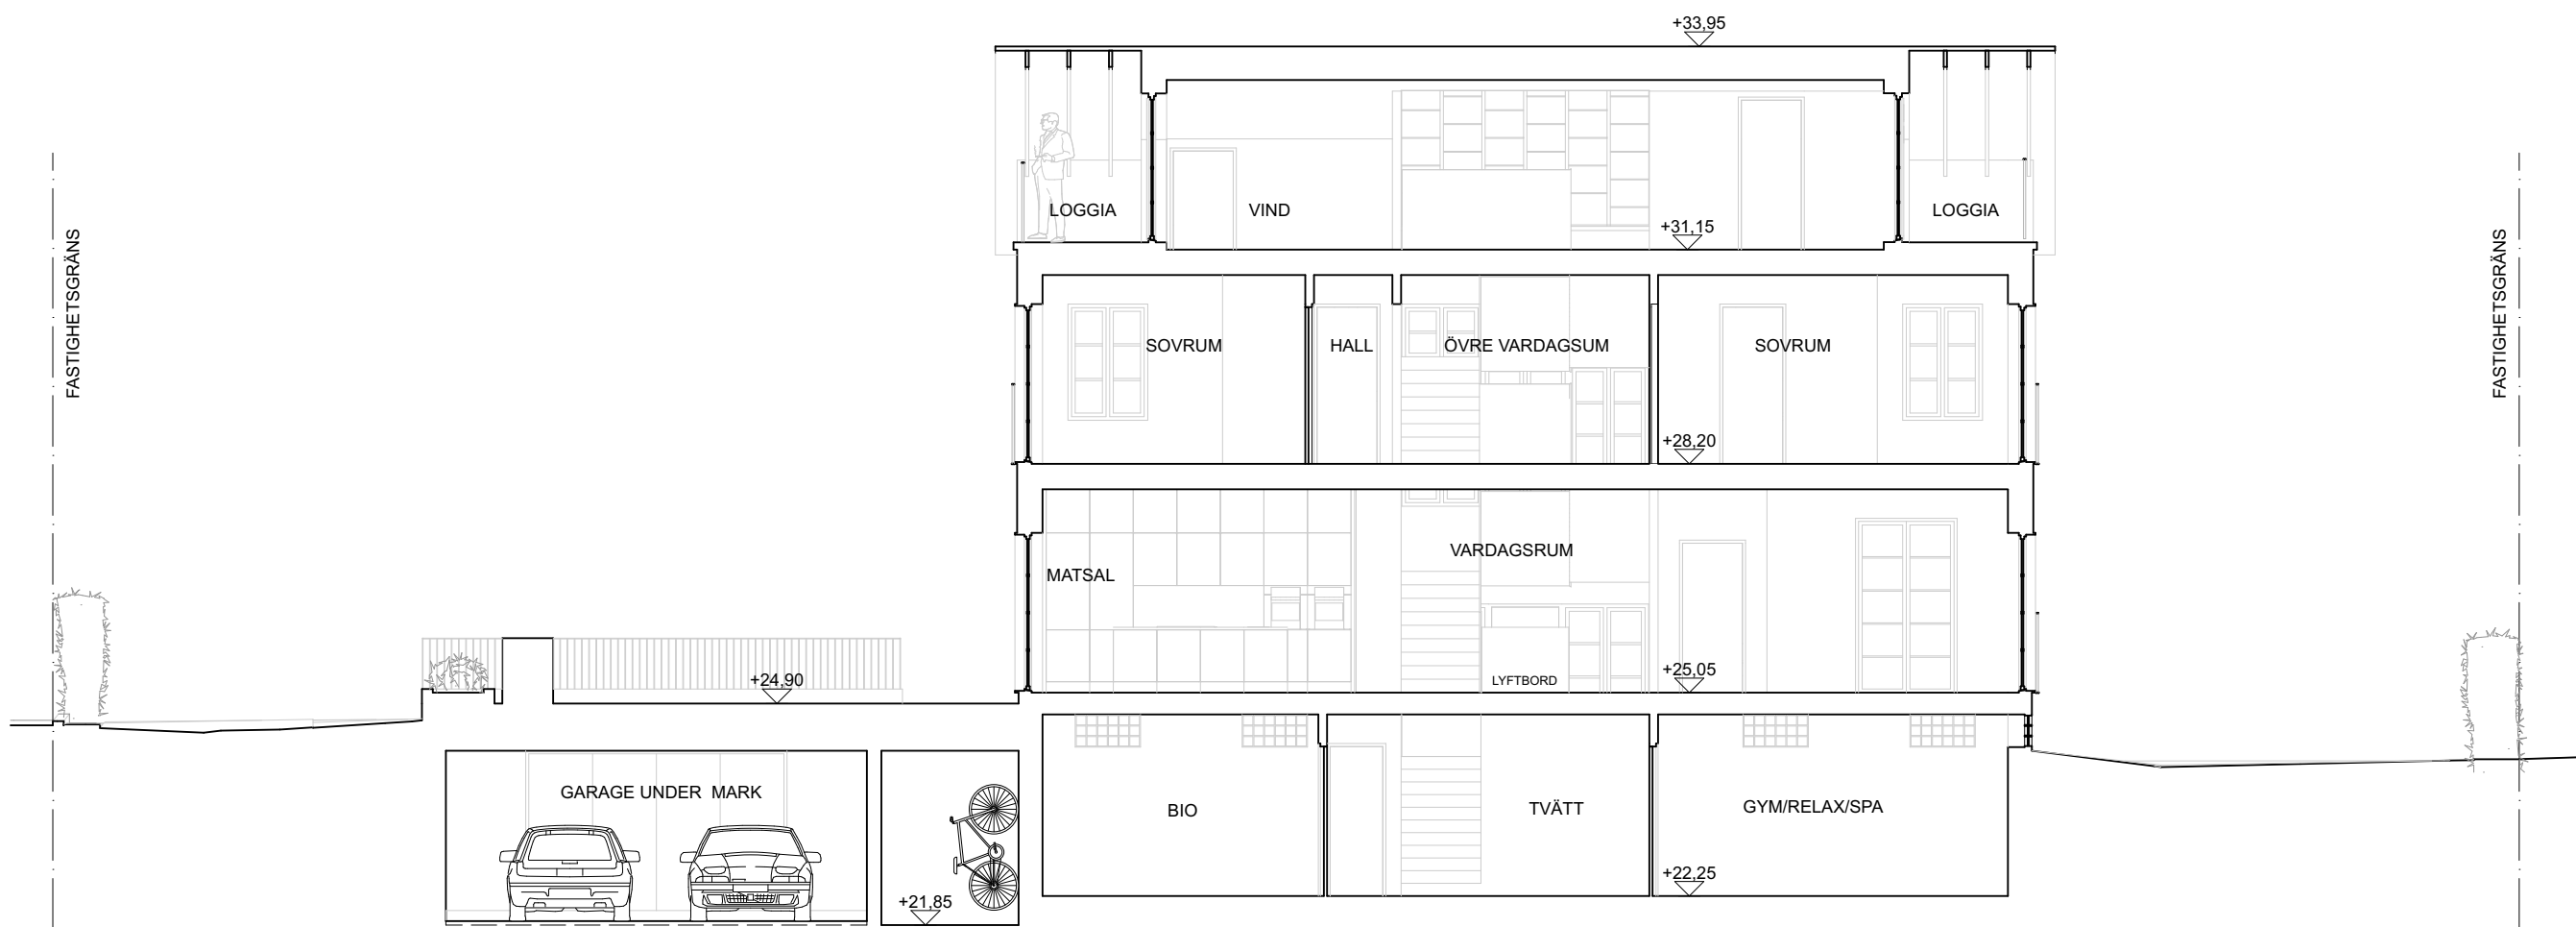

SEKTION E, TVÄRSEKTION GARAGE, LÅNGDSEKTION HUVUDBYGGNAD
1:100

SKALA 1:100



FÖRKLARINGS

ALLA MÅTT I METER
HÖJDSYSTEM RH 2000

FÖRESKRIFTER

HÄNVISNINGAR

SEKTIONSPILAR SE MARKPLANERINGSPLAN

B	REVIDERAT FÖRSLAG, FLYTT AV GÄST- / VÄXTHUS	2025-05-19	MWR
A	REVIDERAT FÖRSLAG	2025-04-17	MWR
BET	ÄNDRING AVSER	DATUM	Sign.

GODKÄND BYGGLOVSHANDLING		HANDLING
DATUM 2024-12-10	ÄNDRING 2024-12-10	BESTÄLLARE

CLAES JAKOBSSON	PROJEKT
-----------------	---------

KLOCKREPET 4 NYBYGGNAD ENBOSTADSHUS	ANSVARIG PART
--	---------------

BOW	BOW ARKITEKTER AB info@bowarkitekter.se www.bowarkitekter.se
------------	--

MARKUS WAGNER	MWR	SKAPAD AV
MARKUS WAGNER	GODKÄND AV	UPPDRAGSNUMMER

SEKTIONER - HUVUDBYGGNAD, GÄSTHUS, VÄXTHUS	INNEHÅLL A1	FORMAT
NUMBER	1:100	SKALA
BET	B	BET

A-40-2-100	B
------------	---