




TAKPLAN, VÄXTHUS OCH GÄSTHUS
1:100

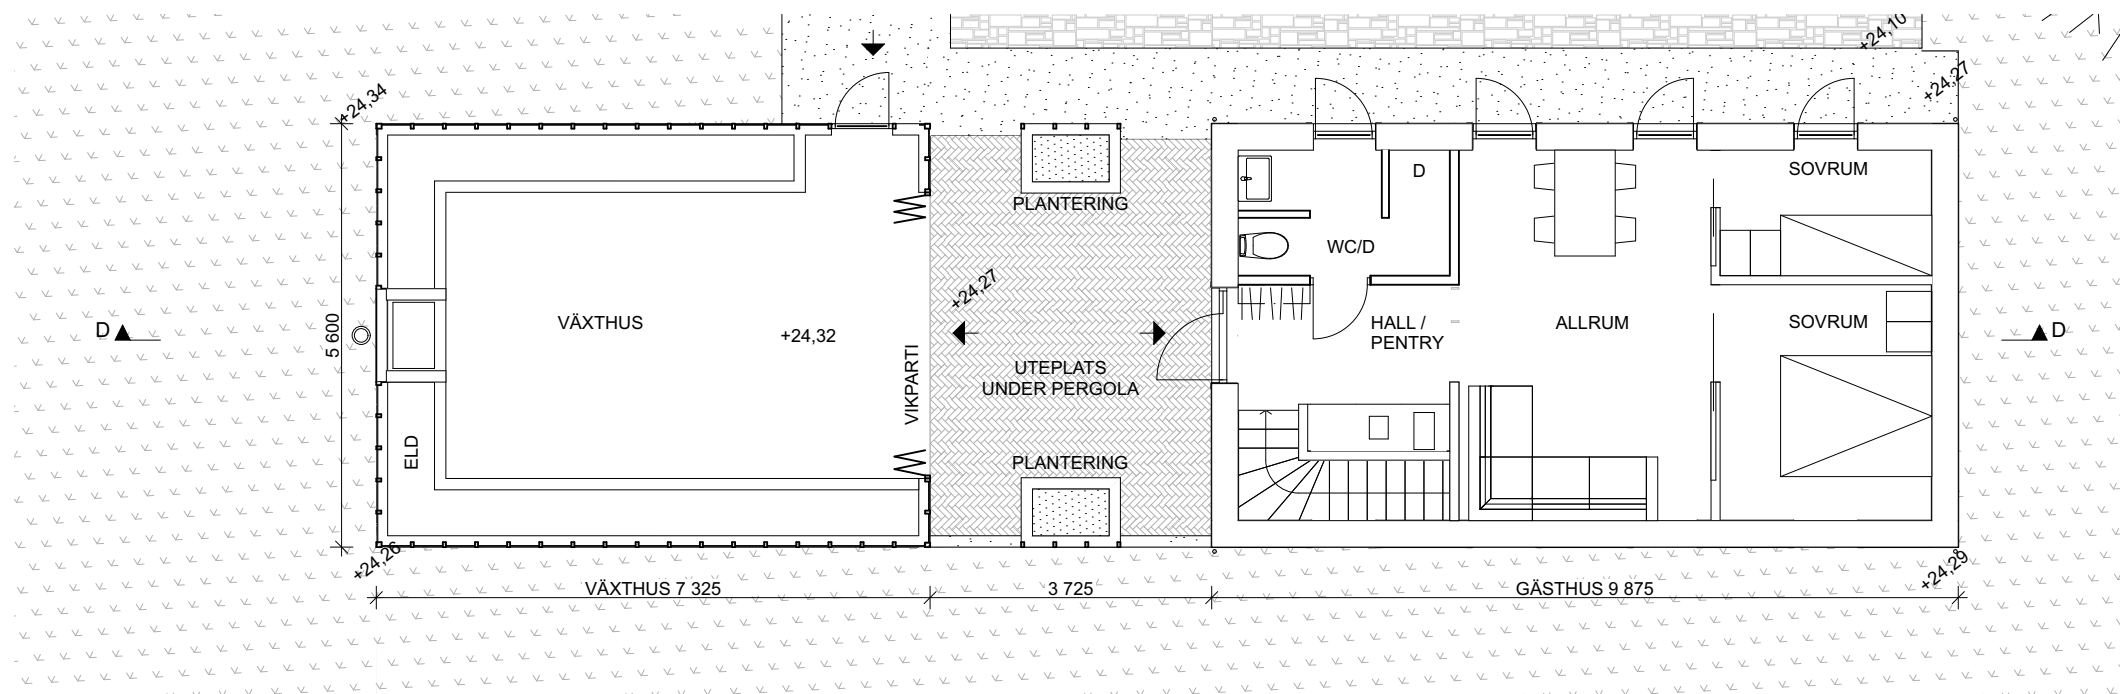


ENTRÉPLAN, VÄXTHUS OCH GÄSTHUS
1:100

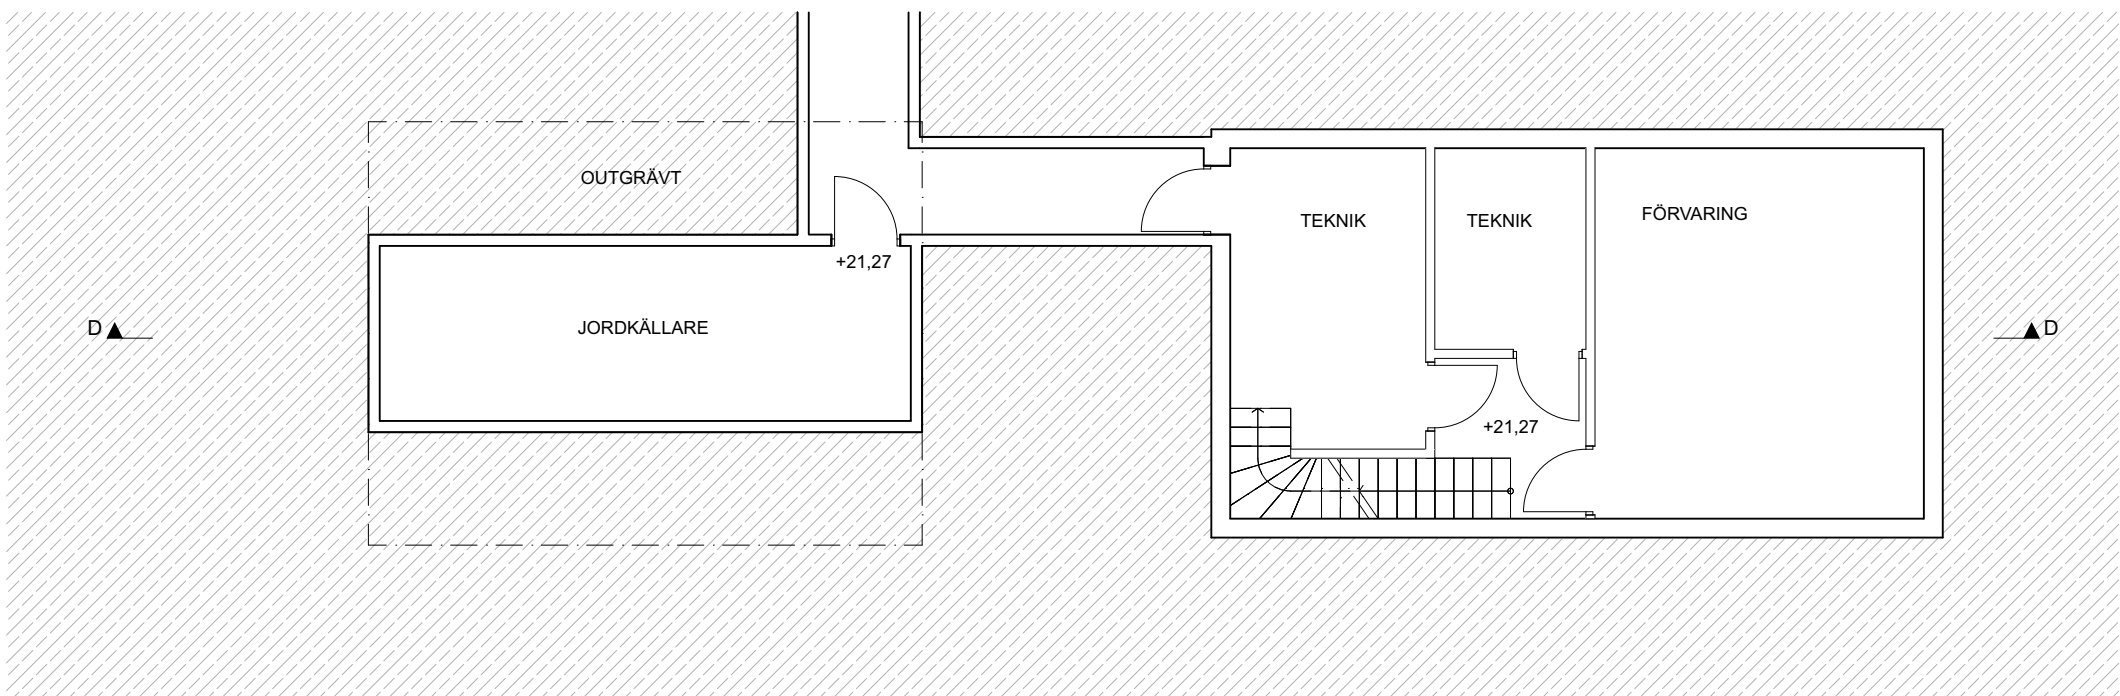


KÄLLARE, VÄXTHUS OCH GÄSTHUS
1:100

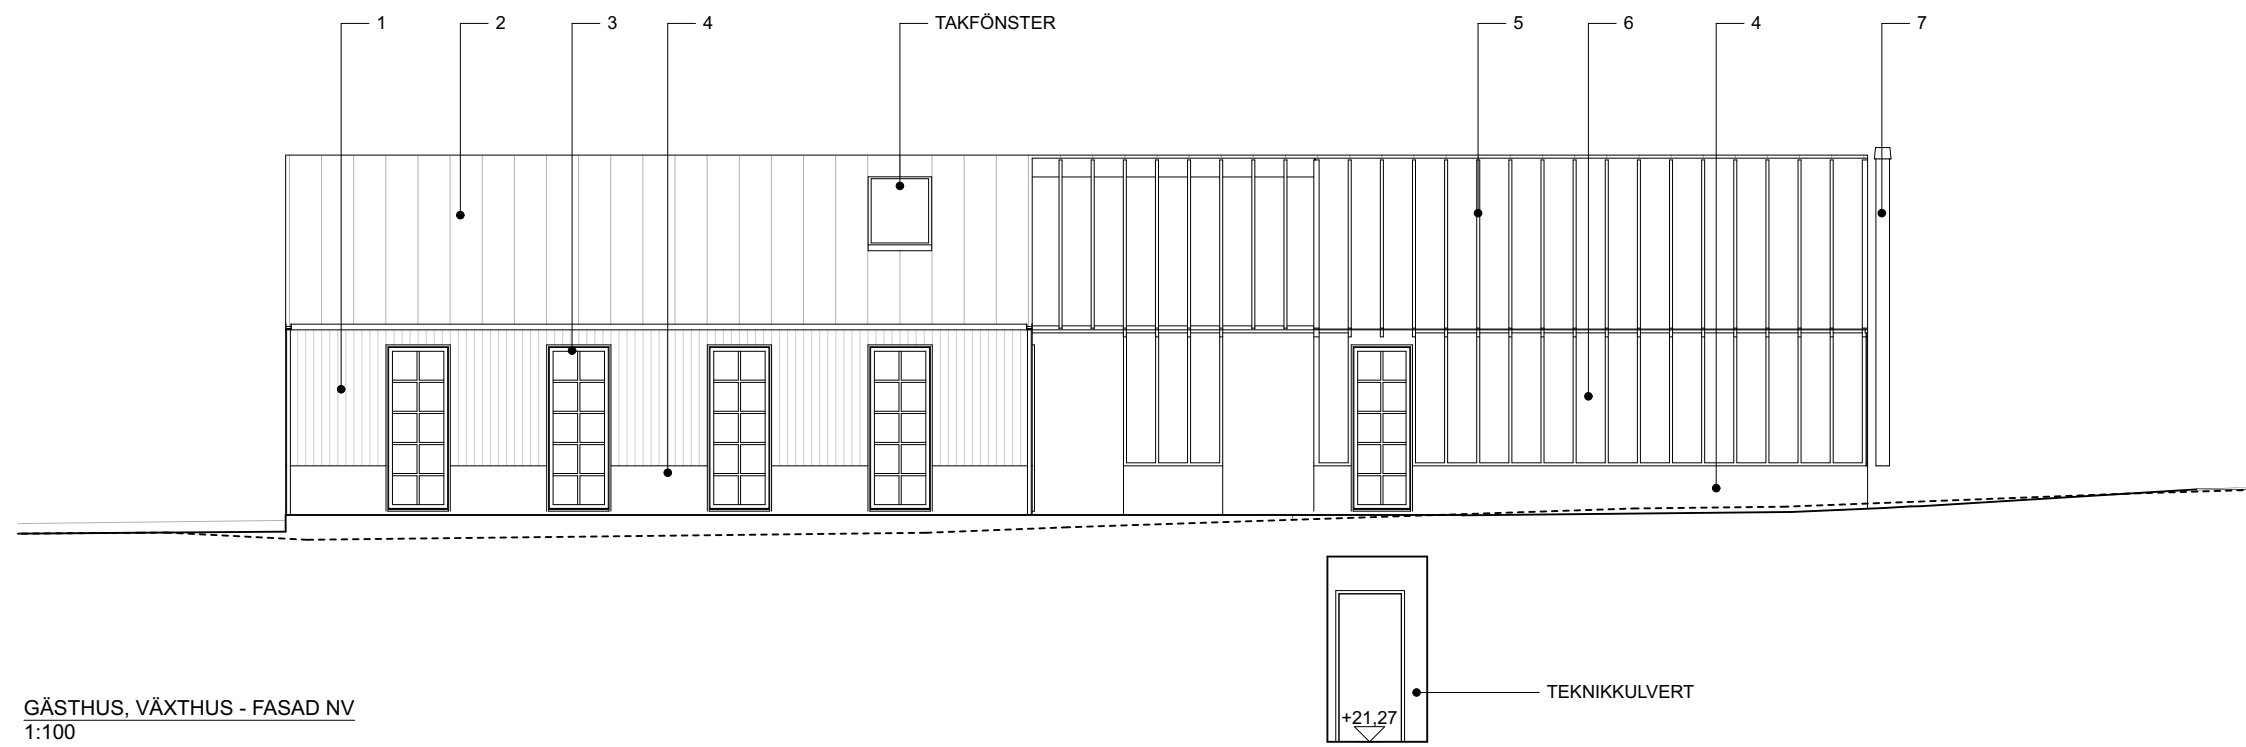

GÄSTHUS, VÄXTHUS - FASAD NV
1:100

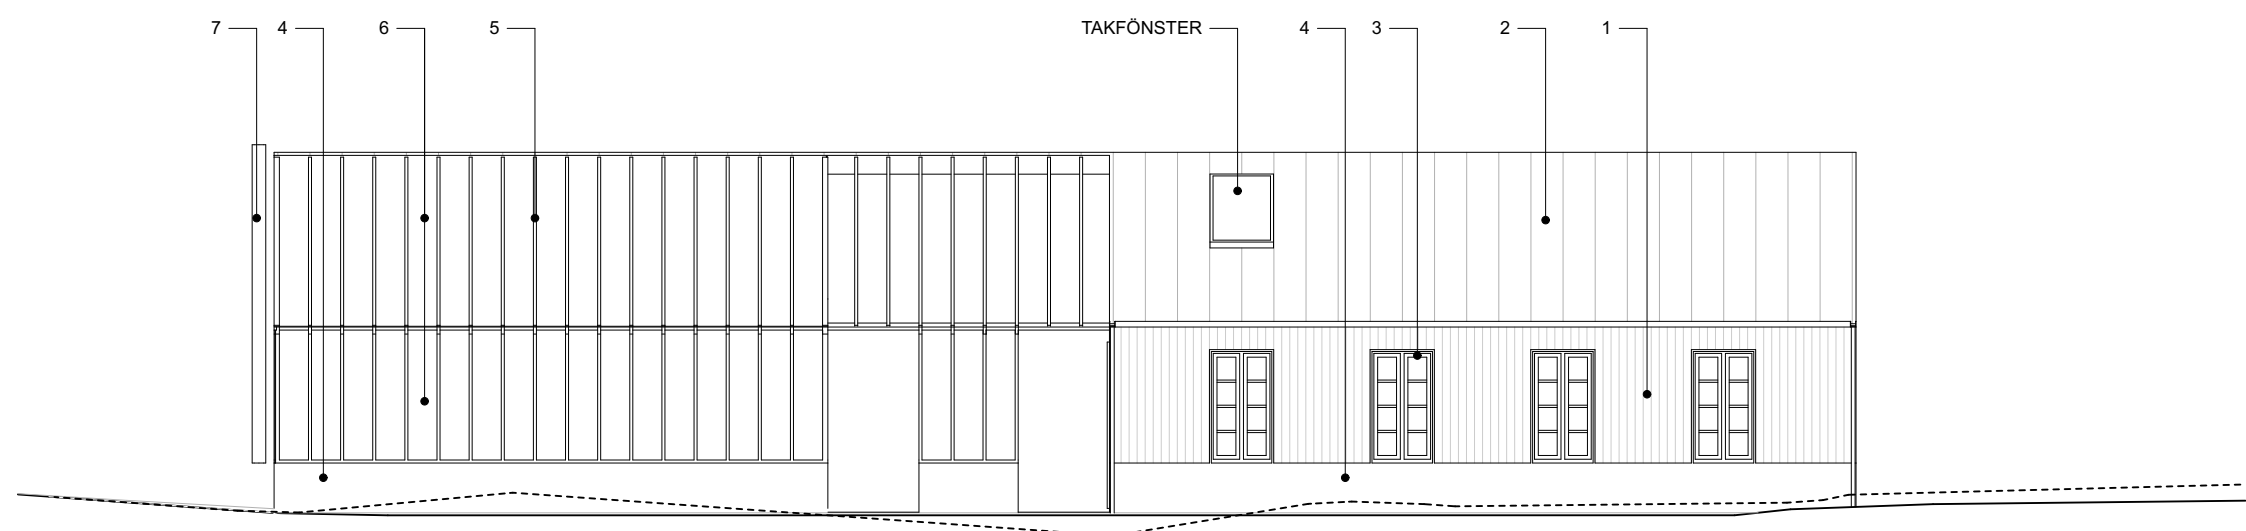


VÄXTHUS, GÄSTHUS - FASAD SO
1:100

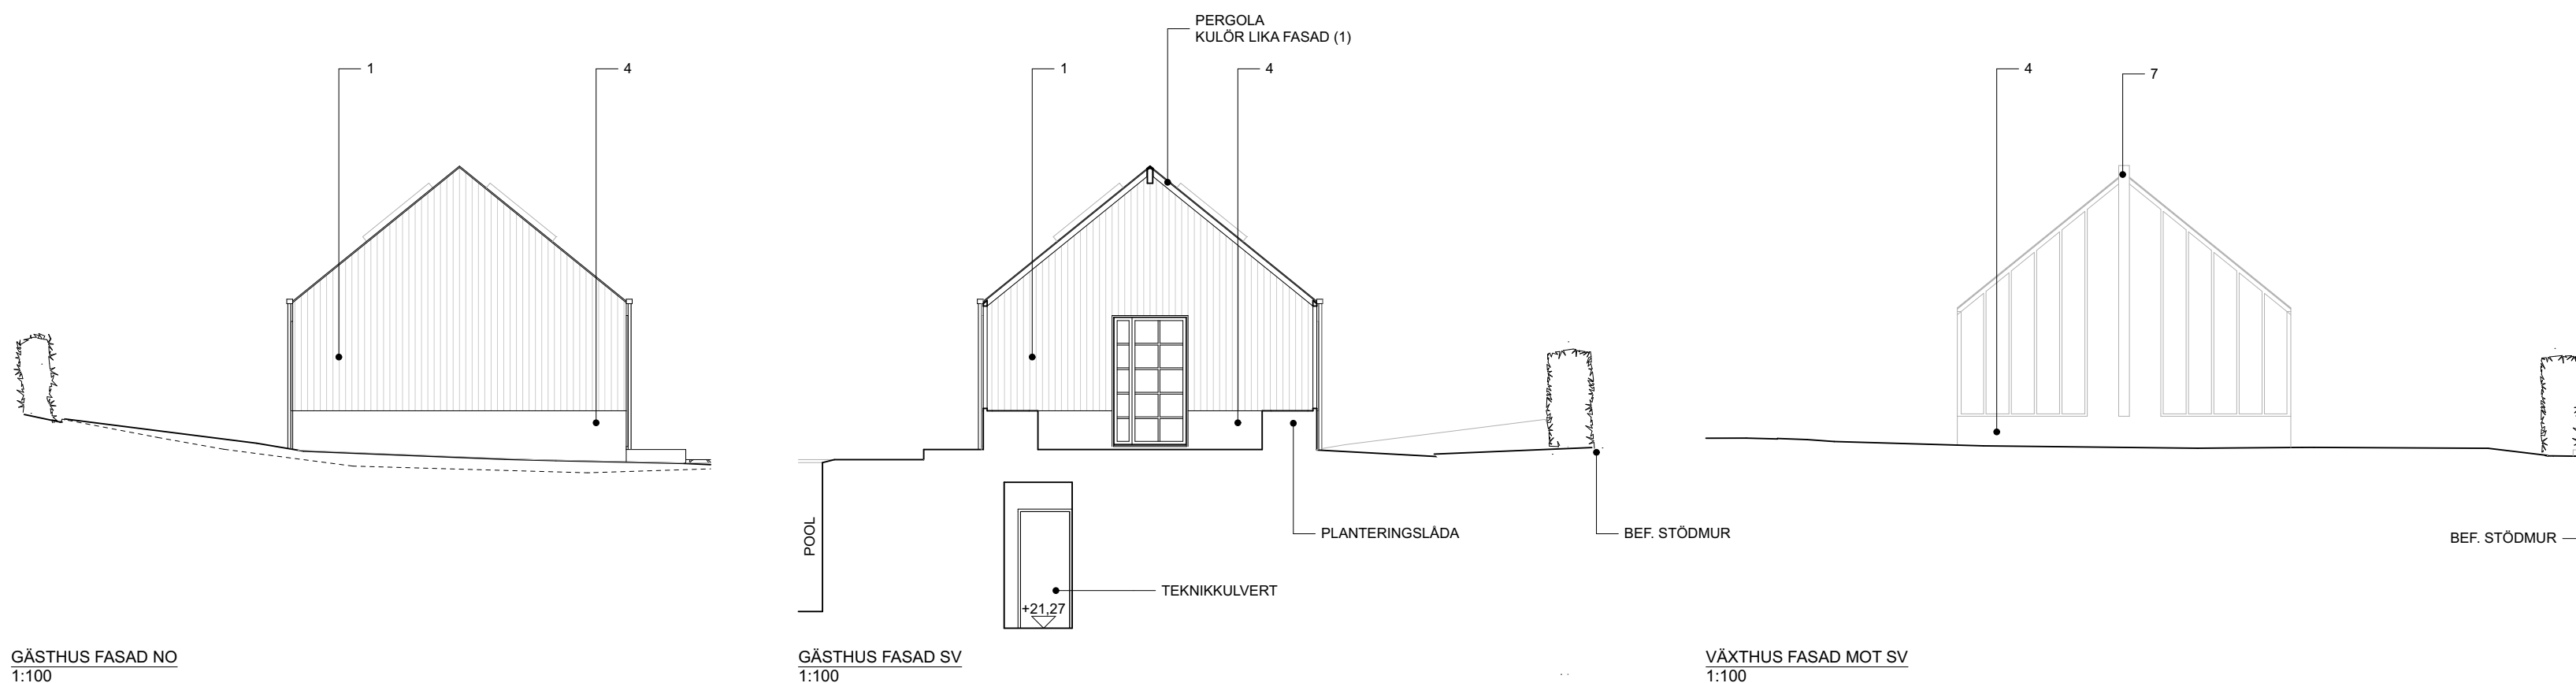


GÄSTHUS FASAD NO
1:100

GÄSTHUS FASAD SV
1:100

VÄXTHUS FASAD MÖT SV
1:100

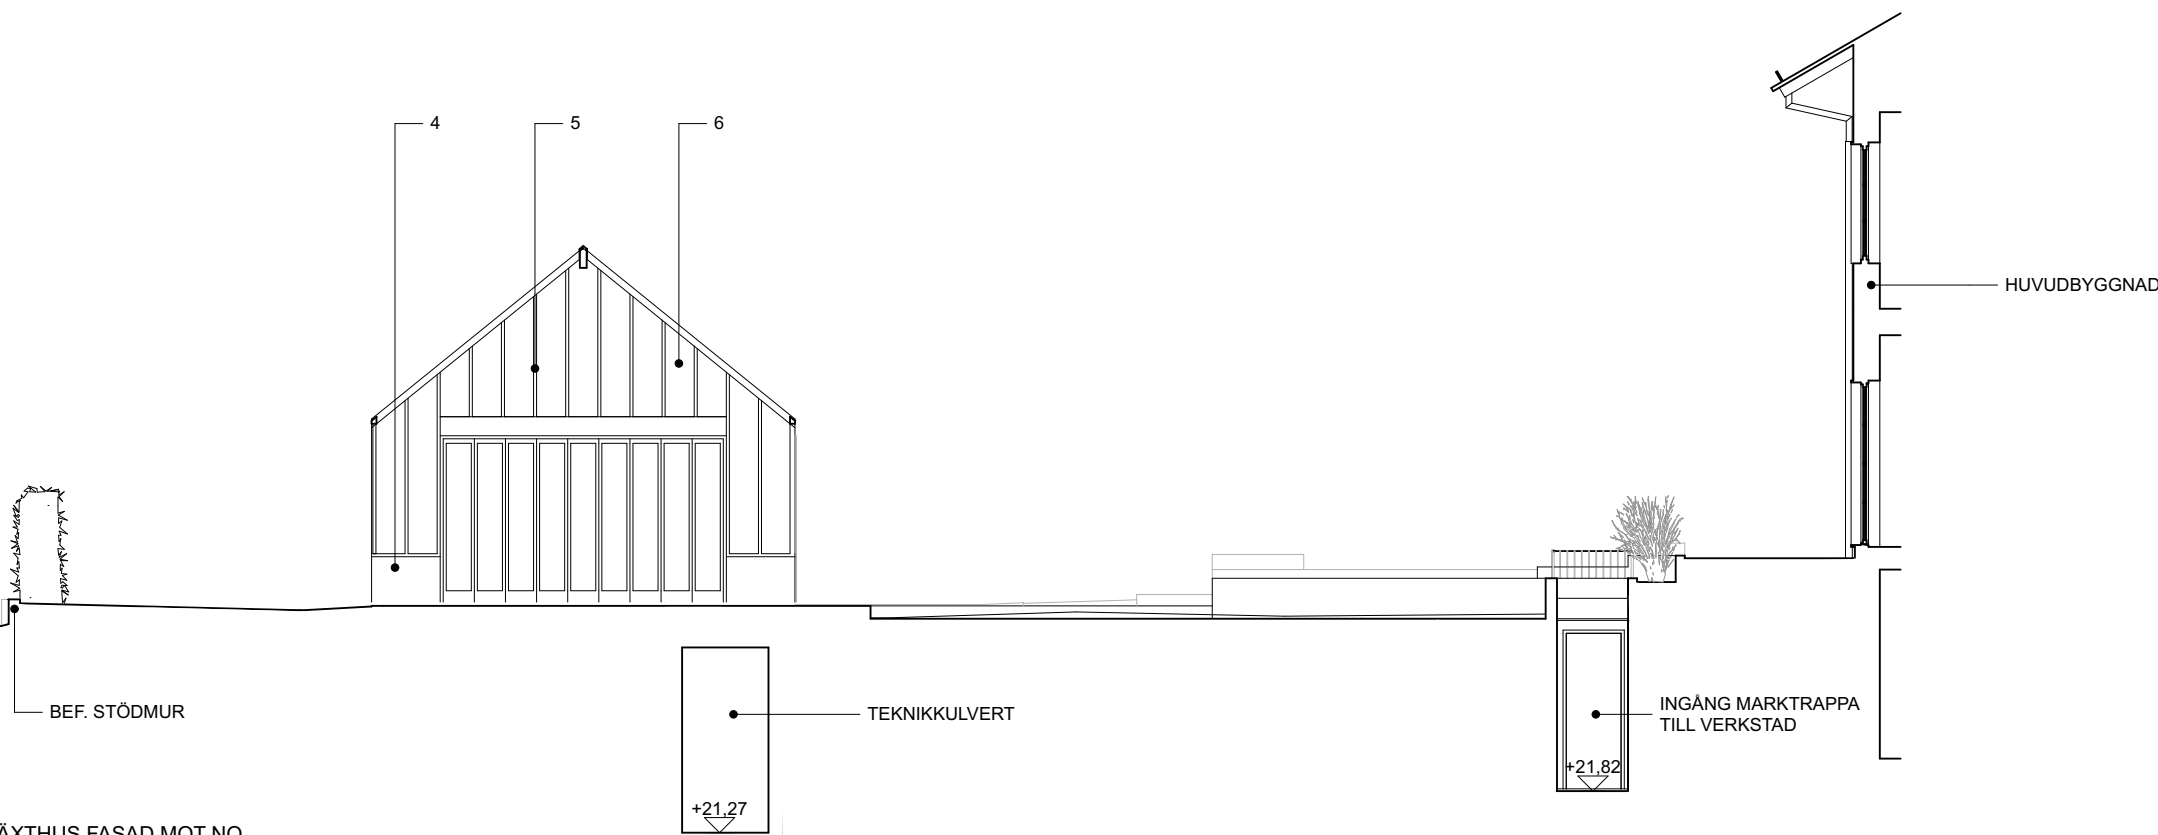

VÄXTHUS FASAD MÖT NO
1:100

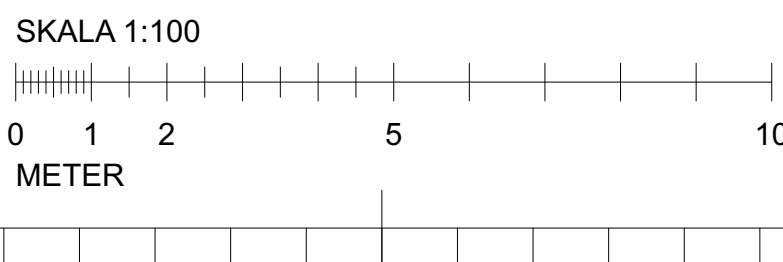

FÖRKLARINGAR

ALLA MÅTT I METER

1. FASAD I STÄNDE TRÄPANEL, KULÖR VIT NCS S 1002-Y
 2. TAK FALSAD PLÅT - ANTRACITGRÅ NCS S 7500-N
 3. FÖNSTERDÖRRAR/FÖNSTERDÖRRAR AV TRÄ, MÅLADE - KULÖR NCS S 2502-Y
 4. SOCKEL AV PUTS - KULÖR VARM LJUSGRÅ NCS S 2502-Y
 5. TÄCKLOCK GLASNING - KULÖR LIKA FASAD (1)
 6. KLARGLAS (VÄXTHUS)
 7. SKORSTEN AV METALL, KULÖR LIKA TAK (2)
- PLÅTDETALJER, HÄNGRÄNNOR, KULÖR LIKA TAK (2)

FÖRESKRIFTER

HÄNVISNINGAR

SEKTIONER SE A-40-1-100

B	REVIDERAT FÖRSLAG, FLYTT AV GÄST- / VÄXTHUS	2025-05-19	MWR		
A	REVIDERAT FÖRSLAG	2025-04-17	MWR		
BET	ÄNDRING AVSER	DATUM	Sign.		
GODKÄND		STATUS			
BYGGLOVSHANDLING		ANDRING			
DATUM	BESTÄLLARE				
2024-12-10					
CLAES JAKOBSSON					
KLOCKREPET 4					
NYBYGGNAD ENBOSTADSHUS					
ANSVARIG PART					
BOW ARKITEKTER AB					
info@bowarkitekter.se www.bowarkitekter.se					
KONTAKTPERSON		SKAPAD AV			
MARKUS WAGNER		MWR			
GODKÄND AV		UPPGIFTSNUMMER			
MARKUS WAGNER					
GÄSTHUS, VÄXTHUS - PLANER, FASADER		INNEHÅLL	FORMAT		
		A1	A1		
		1:100	SKALA		
A-40-1-200		NUMMER	BET		
		B			