




KÄLLARPLAN, BERÄKNING AV BTA OCH OPA
1:200

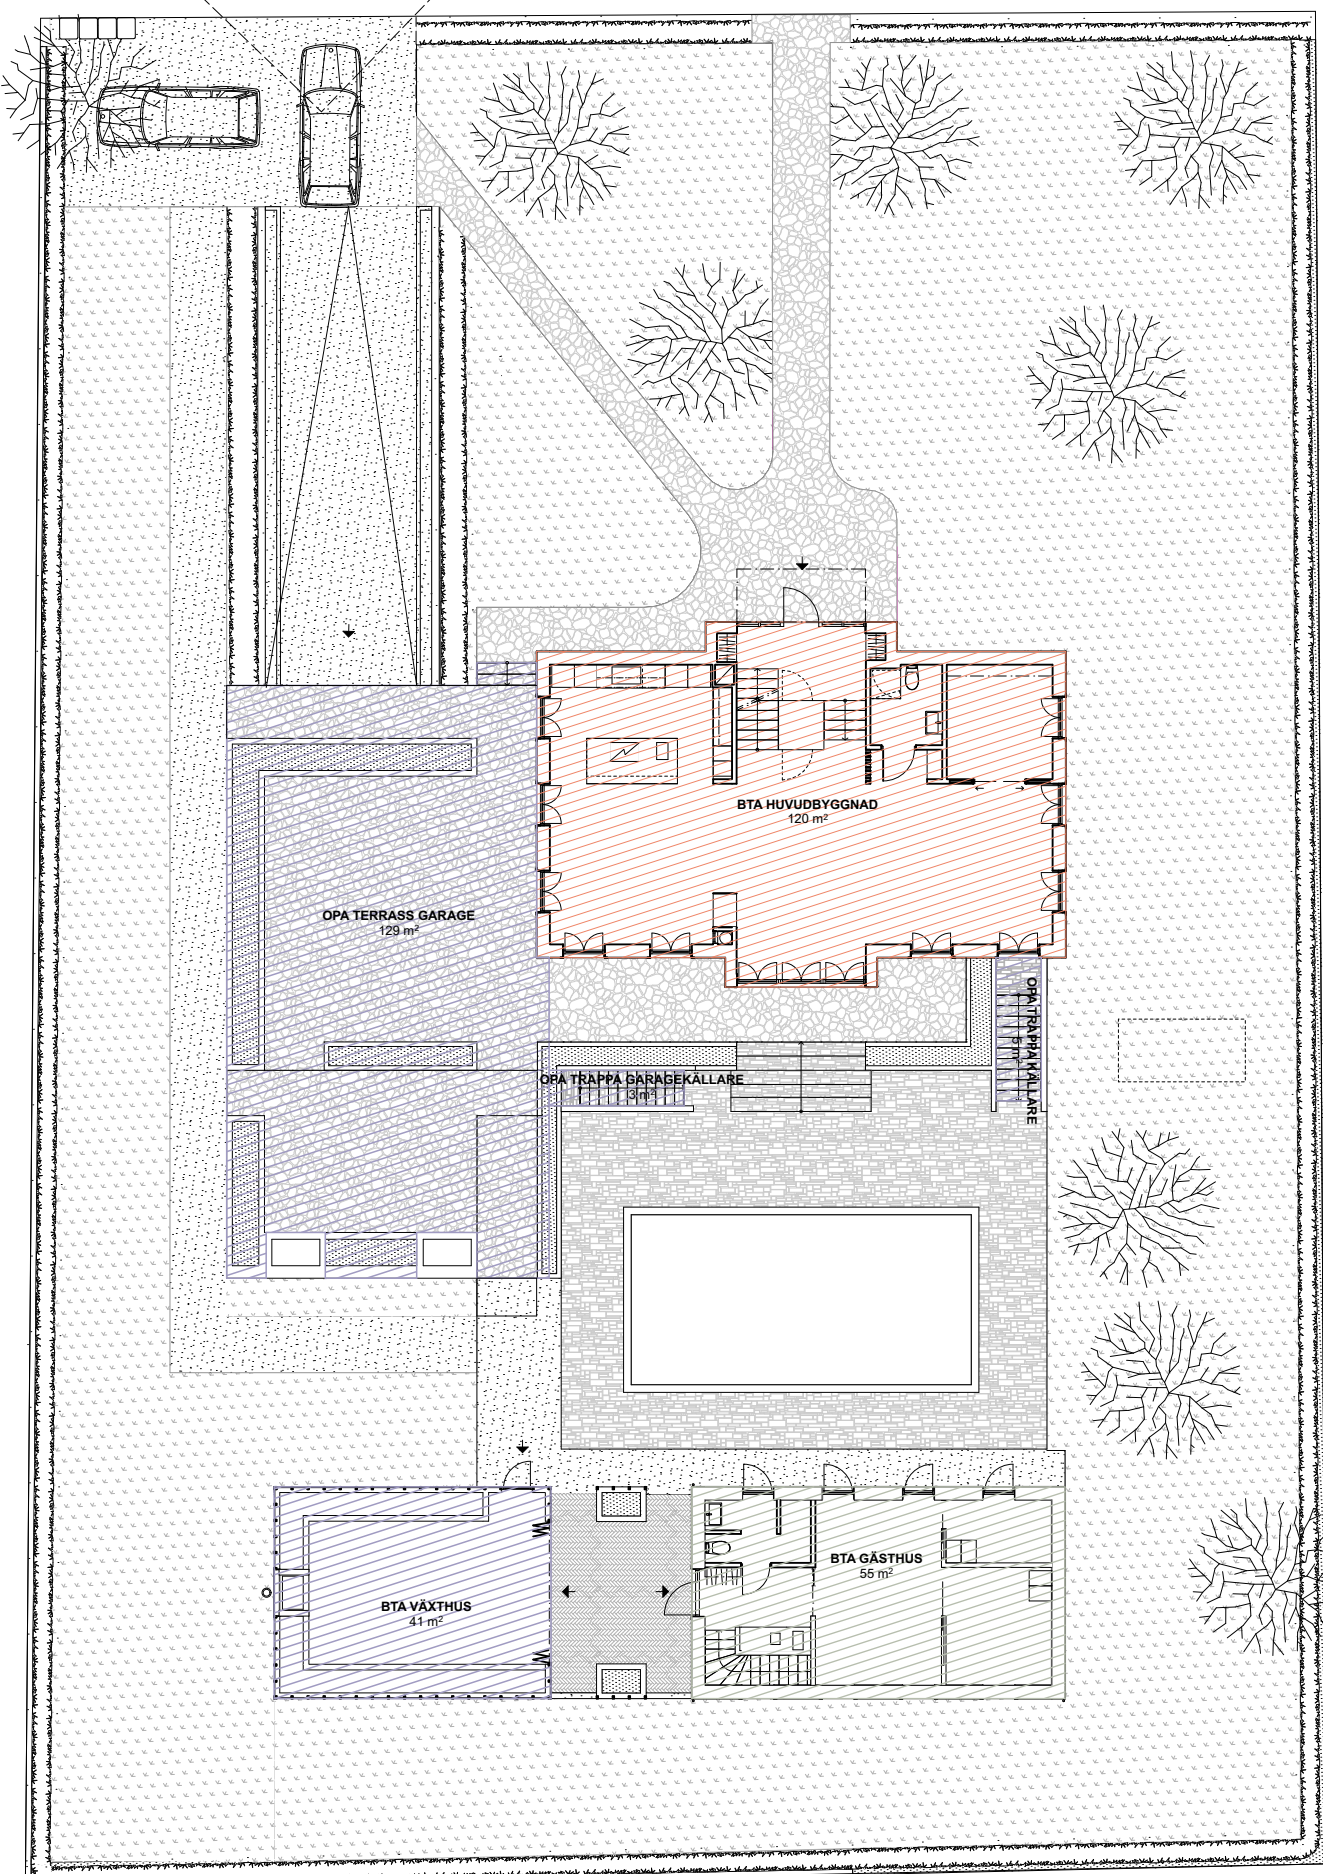


ENTRÉPLAN, BERÄKNING AV BTA OCH OPA
1:200

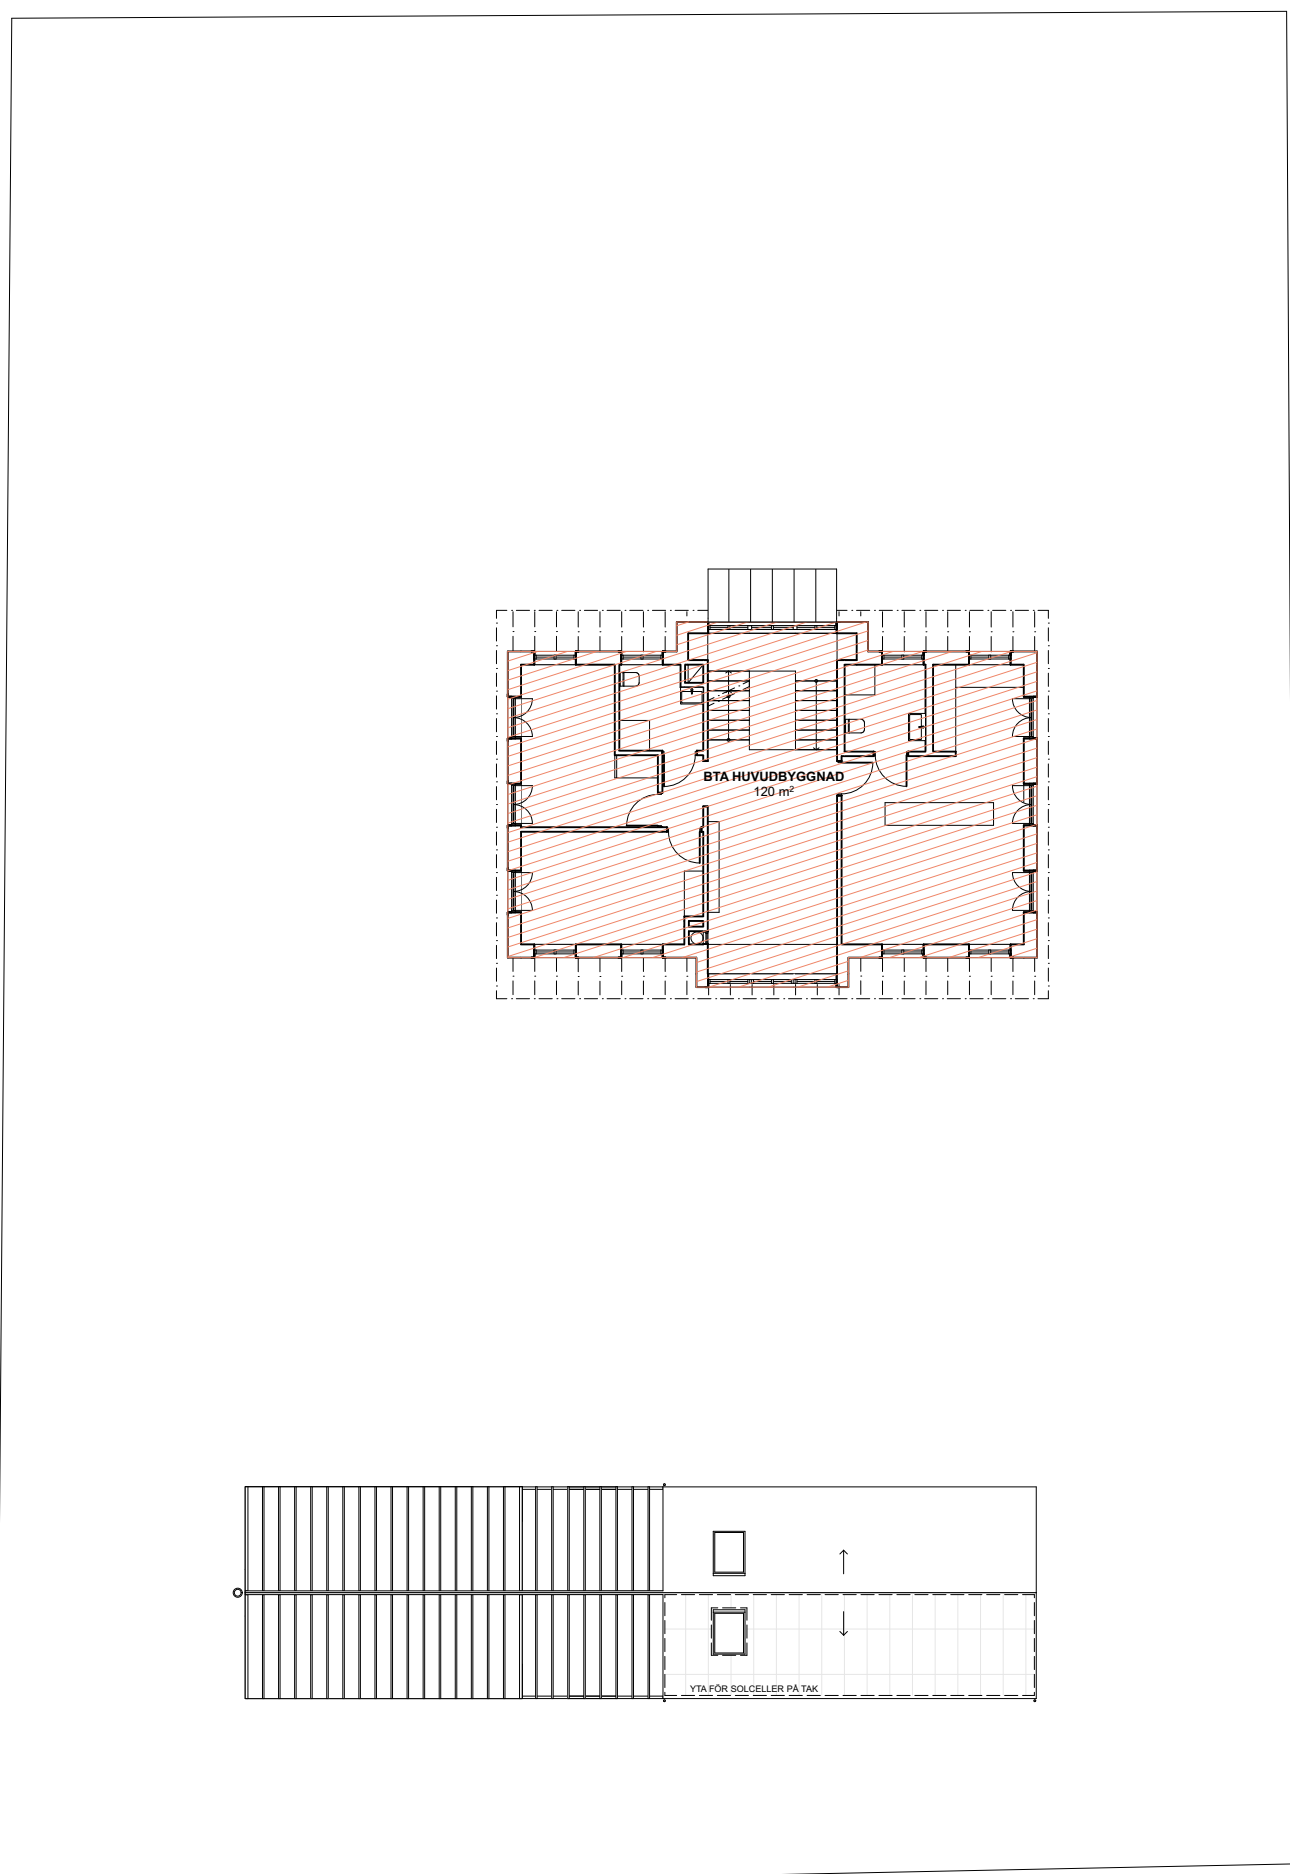

ENTRÉPLAN, BERÄKNING AV BTA OCH OPA
1:200

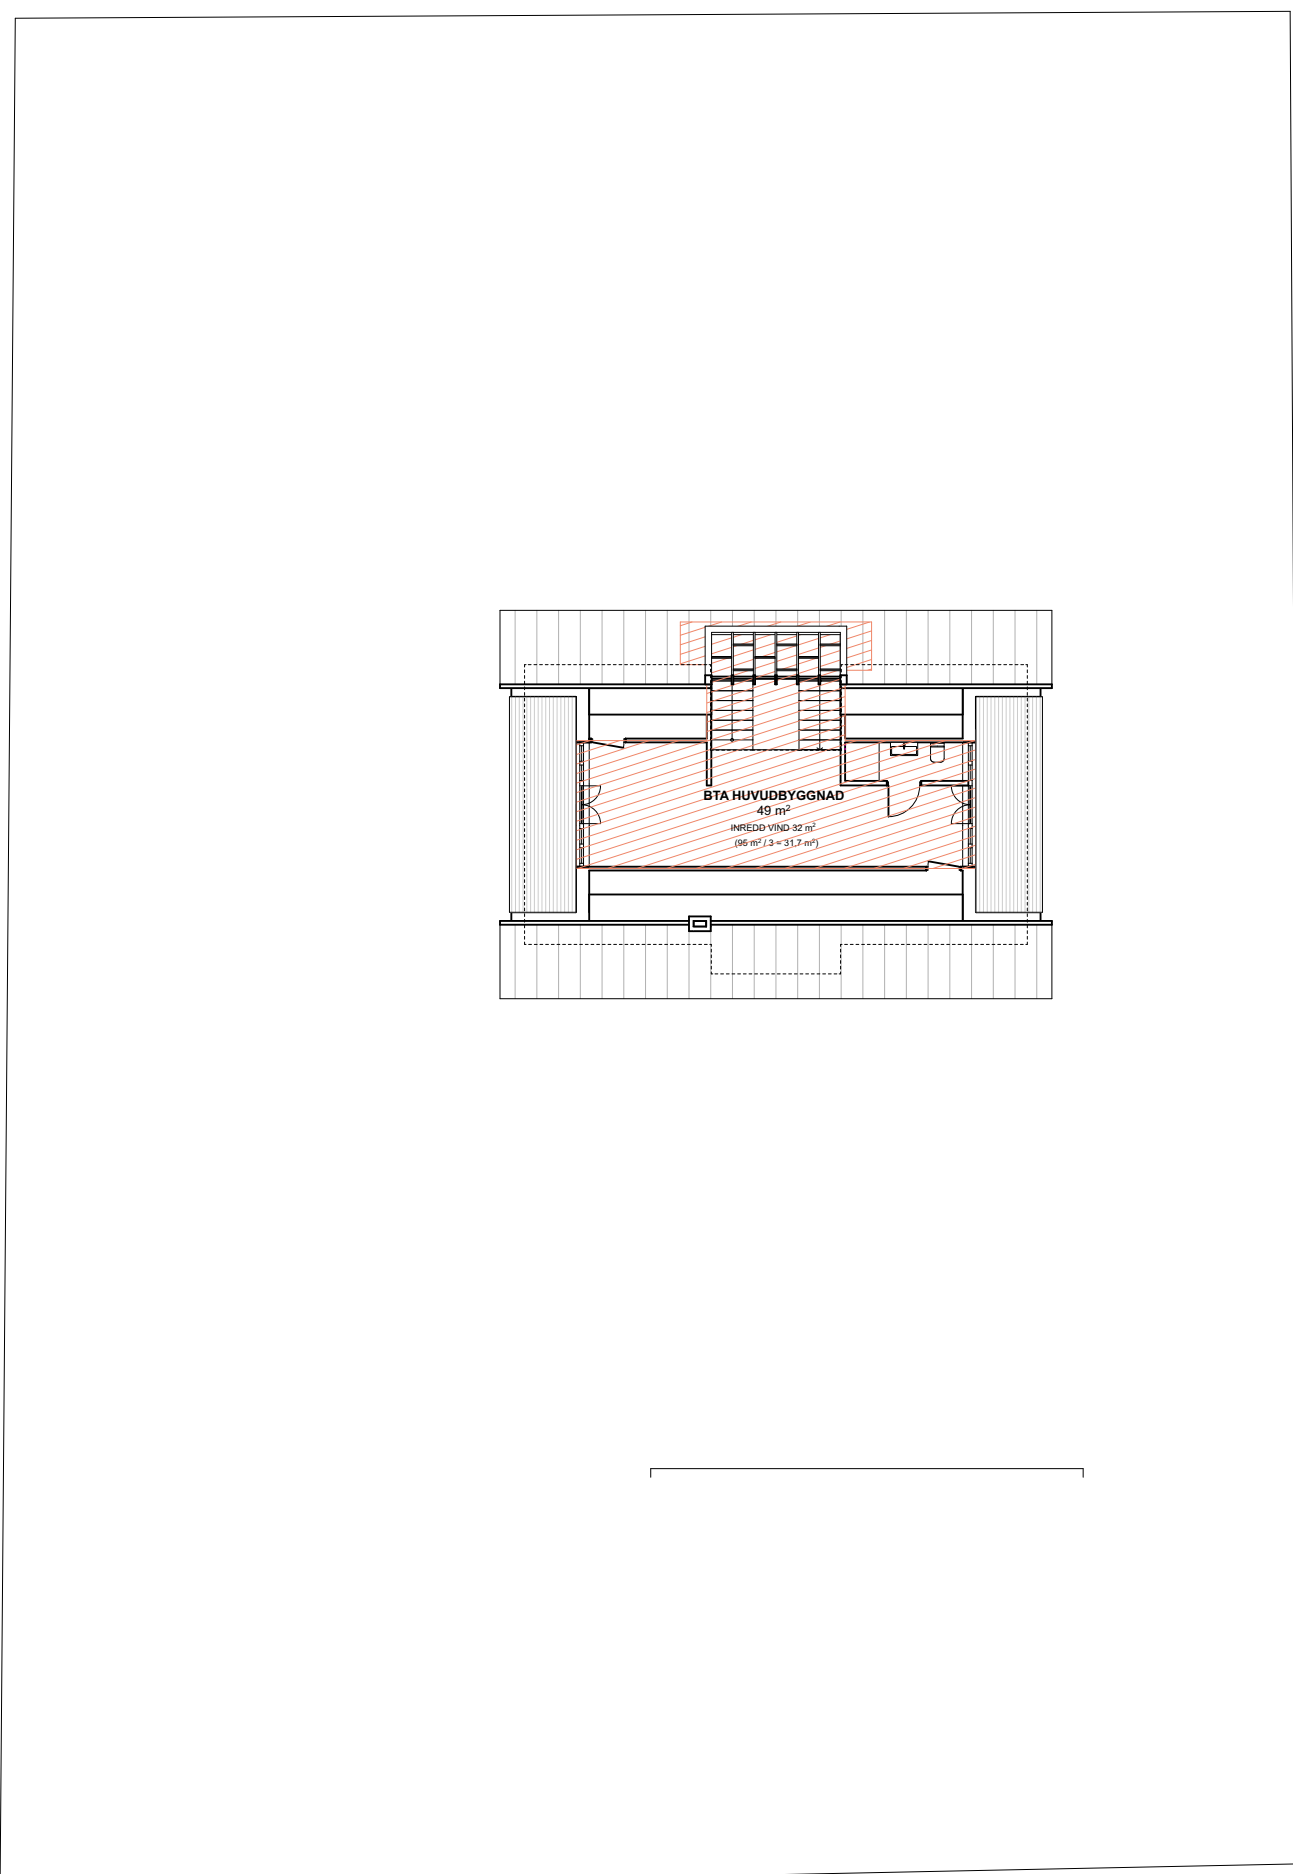


VIND, BERÄKNING AV BTA OCH OPA
1:200

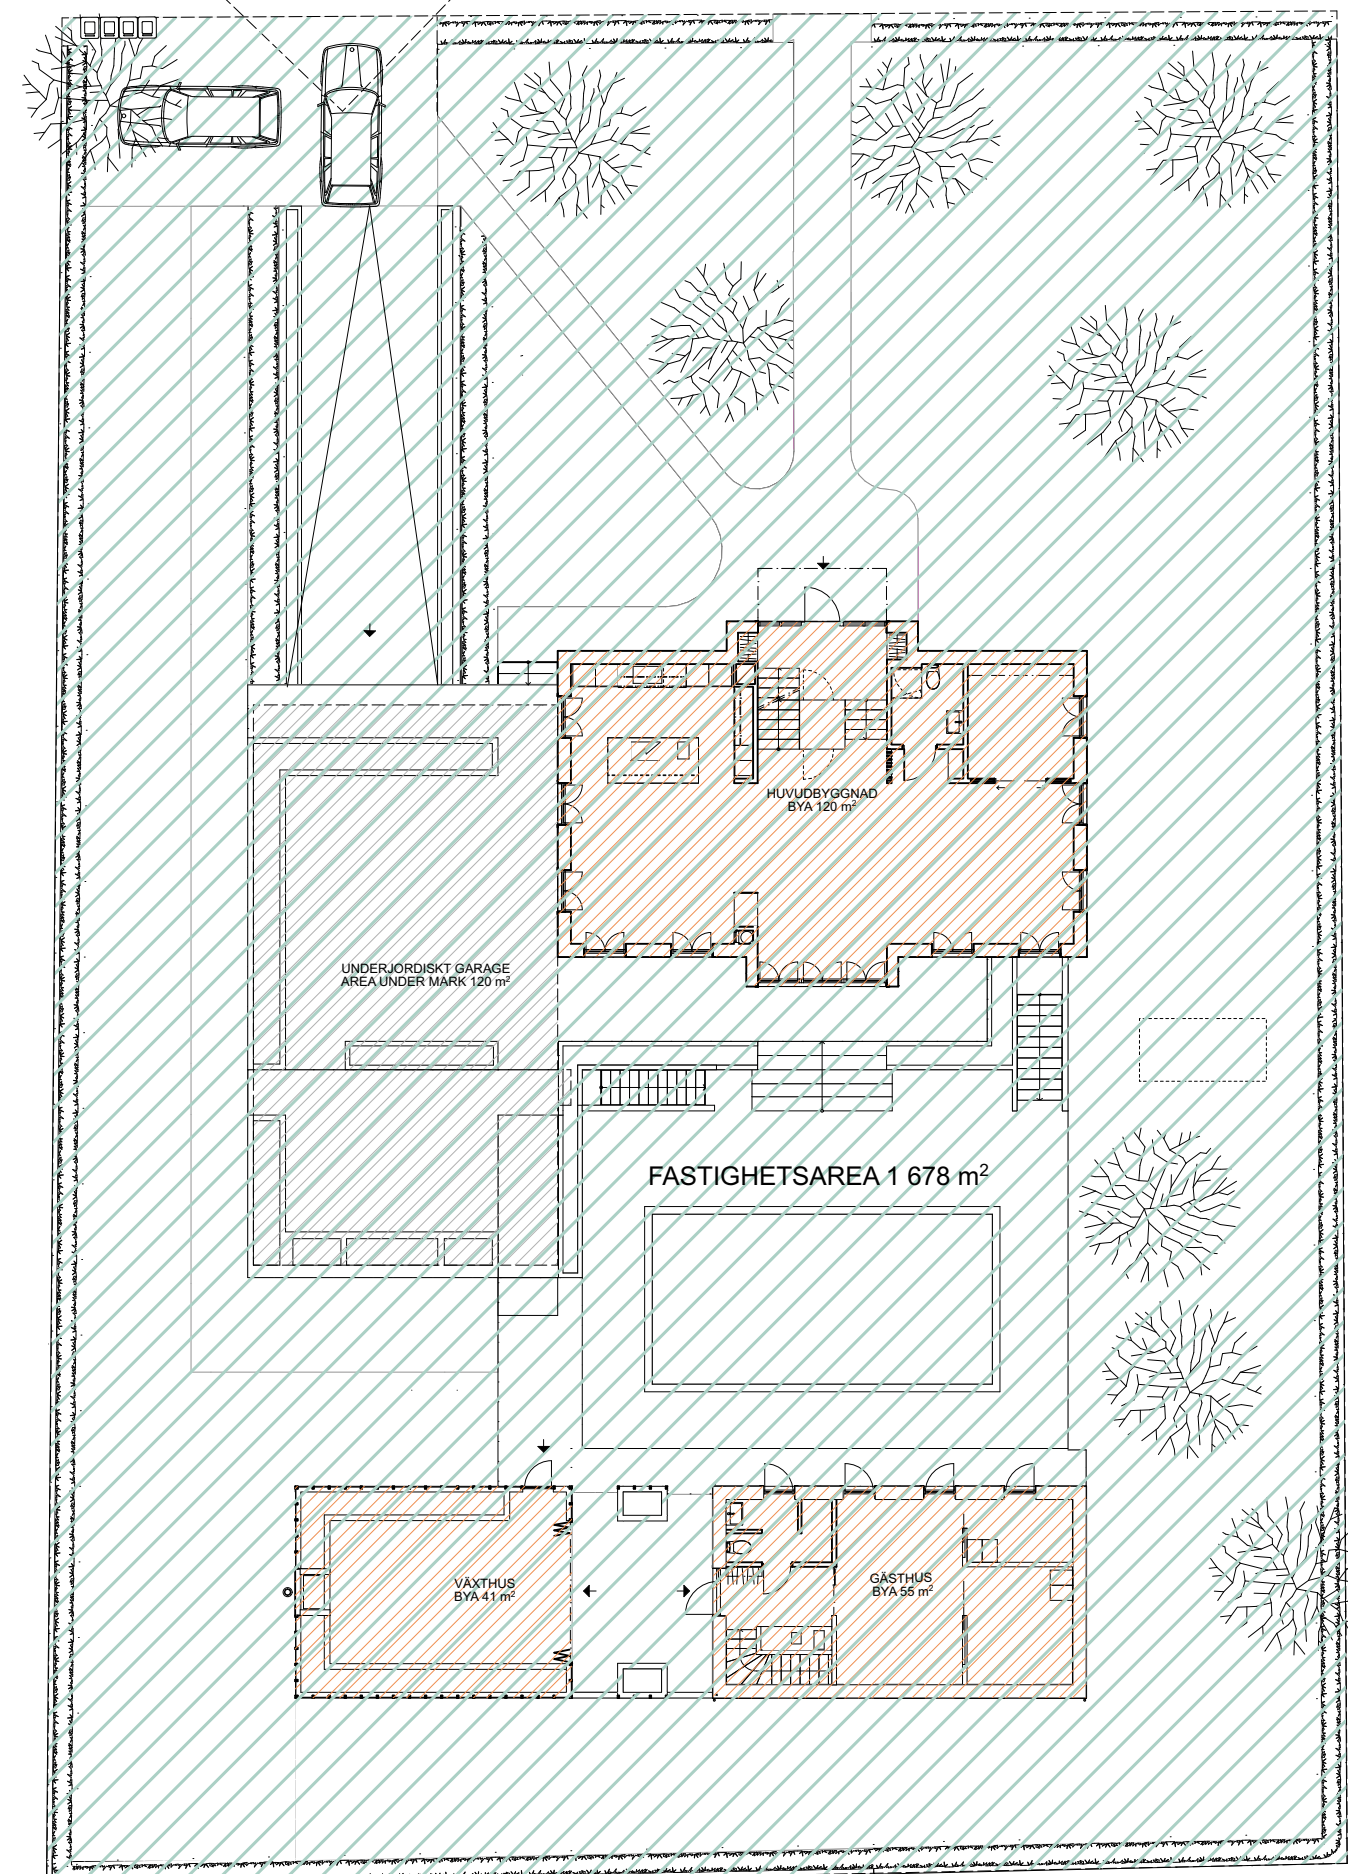

MARKPLAN, BERÄKNING AV BYA
1:200

BYA, AREA UNDER MARK, FASTIGHETSAREA

FASTIGHETSAREA	1678 m²
FASTIGHETSAREA / 5 (BYGGRÄTT ENLIGT DP)	336 m²
BYA	
HUVUDBYGGNAD	120 m²
VÄXTHUS	41 m²
GÄSTHUS	55 m²
SUMMA BYA	216 m²
AREA UNDER MARK	
GARAGE/VERKSTAD	120 m²
SUMMA BYA + AREA UNDER MARK	336 m²

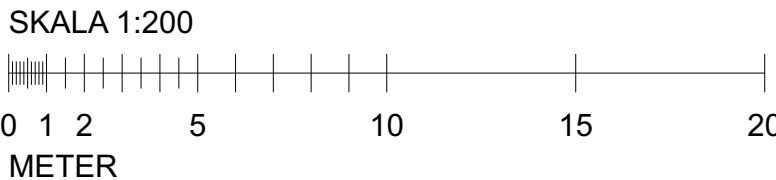

BTA		
VÅNING	BYGGNAD	AREA
Källare	BTA GARAGE	127
	BTA GÄSTHUS	52
	BTA HUVUDBYGGNAD	109
	BTA JORDKÄLLARE	19
	BTA KULVERT	17
Entréplan		
	BTA GÄSTHUS	55
	BTA HUVUDBYGGNAD	120
	BTA VÄXTHUS	41
Övertäckning		
	BTA HUVUDBYGGNAD	120
Vind		
	BTA HUVUDBYGGNAD	49
		709 m²

OPA		
VÅNING	BYGGNAD	AREA
Entréplan		
	OPA TERRASS GARAGE	129
	OPA TRAPPA GARAGEKÄLLARE	3
	OPA TRAPPA KÄLLARE	5
Vind		
	OPA LOGGIA HUVUDBYGGNAD	20
		157 m²

B	REVIDERAT FÖRSLAG, FLYTT AV GÄST- / VÄXTHUS	2025-05-19	MWR
A	REVIDERAT FÖRSLAG	2025-04-17	MWR
BET	ÄNDRING AVSER	DATUM	Sign.
GODKÄND			
BYGGLOVSHANDLING			
2024-12-10			
CLAES JAKOBSSON			
KLOCKREPET 4			
NYBYGGNAD ENBOSTADSHUS			
BOW			
BOW ARKITEKTER AB			
info@bowarkitekter.se			
www.bowarkitekter.se			
MARKUS WAGNER	KONTAKTPERSON	MWR	SKAPAD AV
MARKUS WAGNER	GODKÄND AV		UPPDAGSNUMMER
AREABERÄKNINGAR	INNEHÅLL	A1	FORMAT
A-01-1-200	NUMBER	1:200	SKALA
	BET		