



FÖRKLARINGAR

ALLA MÅTT I MILLIMETER.
BOKSTAVSBETECKNING AVSER LIKA MÅTT.
PLUSHÖJDER ANGES I METER RH2000.
FÖRESKRIFTER

GARAGEFASAD:
GABIONMUR
GARAGAREFASAD UTÖRS MED KONSTRUKTION ENL. K. UTANFÖR DEN BÄRANDE KONSTRUKTIONEN UPPFÖRS GABIONMUR. Fyllning i gabionmur med sten stora nog för att tillåta dagsljus att sippra igenom till bakomliggande rum, respektive belysning att sippra ut. Precist utförande enl. BH. Önskad effekt ska testas i mockup/provmurning och godkännas av byggherre/arkitekt innan slutgiltigt utförande. Gabionstruktur utförs i corten lika fasad. Vertikala indelningar och stag för gabionstrukturen skall följa bakomliggande mureppningar.
METALL
PARTIER OCH DELAR AV VÄDERBESTÄNDIGT STÅL SKALL VARA AV TYP COR-TEN ELLER LIKVÄRDIGT. REFERERAS HÄDANEFTER TILL SOM CORTEN. CORTEN FÖRPATINERAS TILL EN VARM ROSTBRUN KULÖR SOM MATCHAR BEFINTLIGA BYGGNADER ASSOCIERADE TILL OMRÅDETS FUNKTION FÖR GASKLOCKOR.

GARAGEPORT:
PORTEN UTFÖRS SOM 2-DELAD VIKPORT MED 3 BLAD VARDERA. UTVÄNDIG BEKLÄDNAD I CORTEN. PORTEN MONTERAS MOT INNERLIV FASAD. ÖPPNINGSMYG BEKLÄS I PLÅT LIKA PORT.

DÖRRAR I FASAD:
DÖRRAR I FASAD SKA UTFÖRAS I HÖJD LIKA GARAGEPORT. DÖRRBLAD UTVÄNDIG BEKLÄDNAD I CORTEN. ÖPPNINGSMYG BEKLÄS I PLÅT LIKA PORTAR.

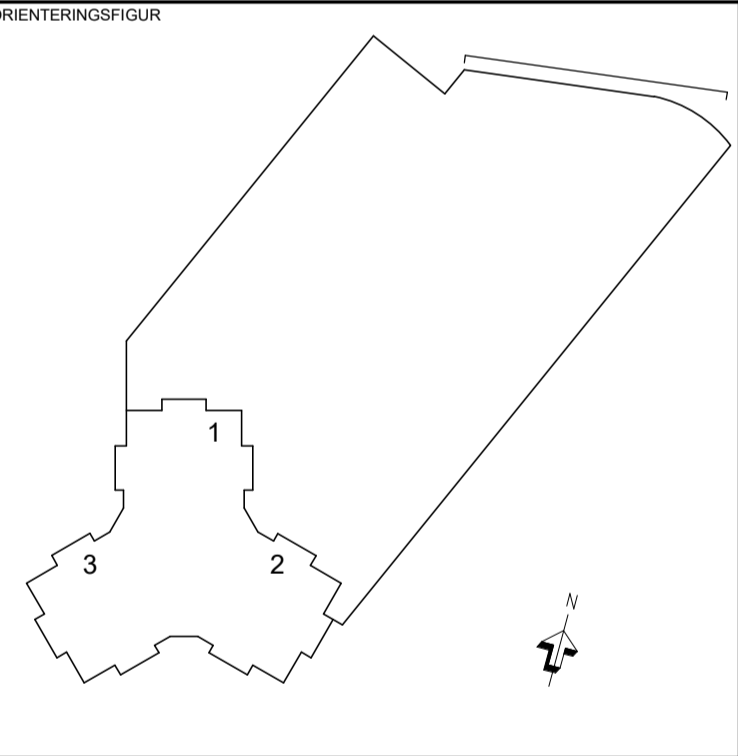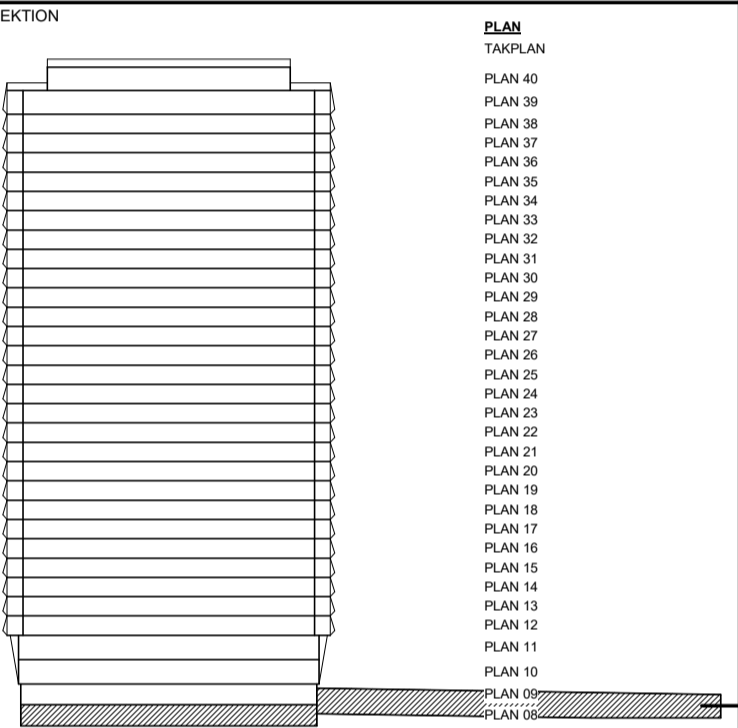


STATUS	GODKÄND		
HANDLING	BYGGLOVSHANDLING		
DATUM	2025-05-23	GODKÄND AV	ÄNDRINGS PM
BESTÄLLARE	E BJERREGAARD		



PROJEKTNAMN	STADSLJUS		
OMRÅDE	STOCKHOLM, N:A DJURGÅRDSSTADEN		
PROJEKTNUMMER	213417	ADRESS	
DARIENUMMER	-	FASTIGHET	STÅLKLOCKAN 1
DISCIPLIN	A1	FÖRETAG	COBE A/S, YELLON AB
UPPDRAGSNUMMER	650, 9401	SKAPAD AV	AB
TELEFON	+4523104914	KONTAKTPERSON	AXEL THEMAN
BYGGNADSVÄRK	-	PLUSHÖJD (RH 2000)	
VÄNINGSPLAN	-	DELOMRÅDE	GARAGE
SYSTEM	420-YTTERVÄGG		
SPECIFIKATION	FASAD, GARAGE-CYKELRUM		
RIKTNINGSKATEGORI	4-UPPSTÄLLNING	SKALA	1:100
DOCUMENTNUMMER	A-42-4-010	FORMAT	A1
		ÄNDRING	



FASAD GARAGE

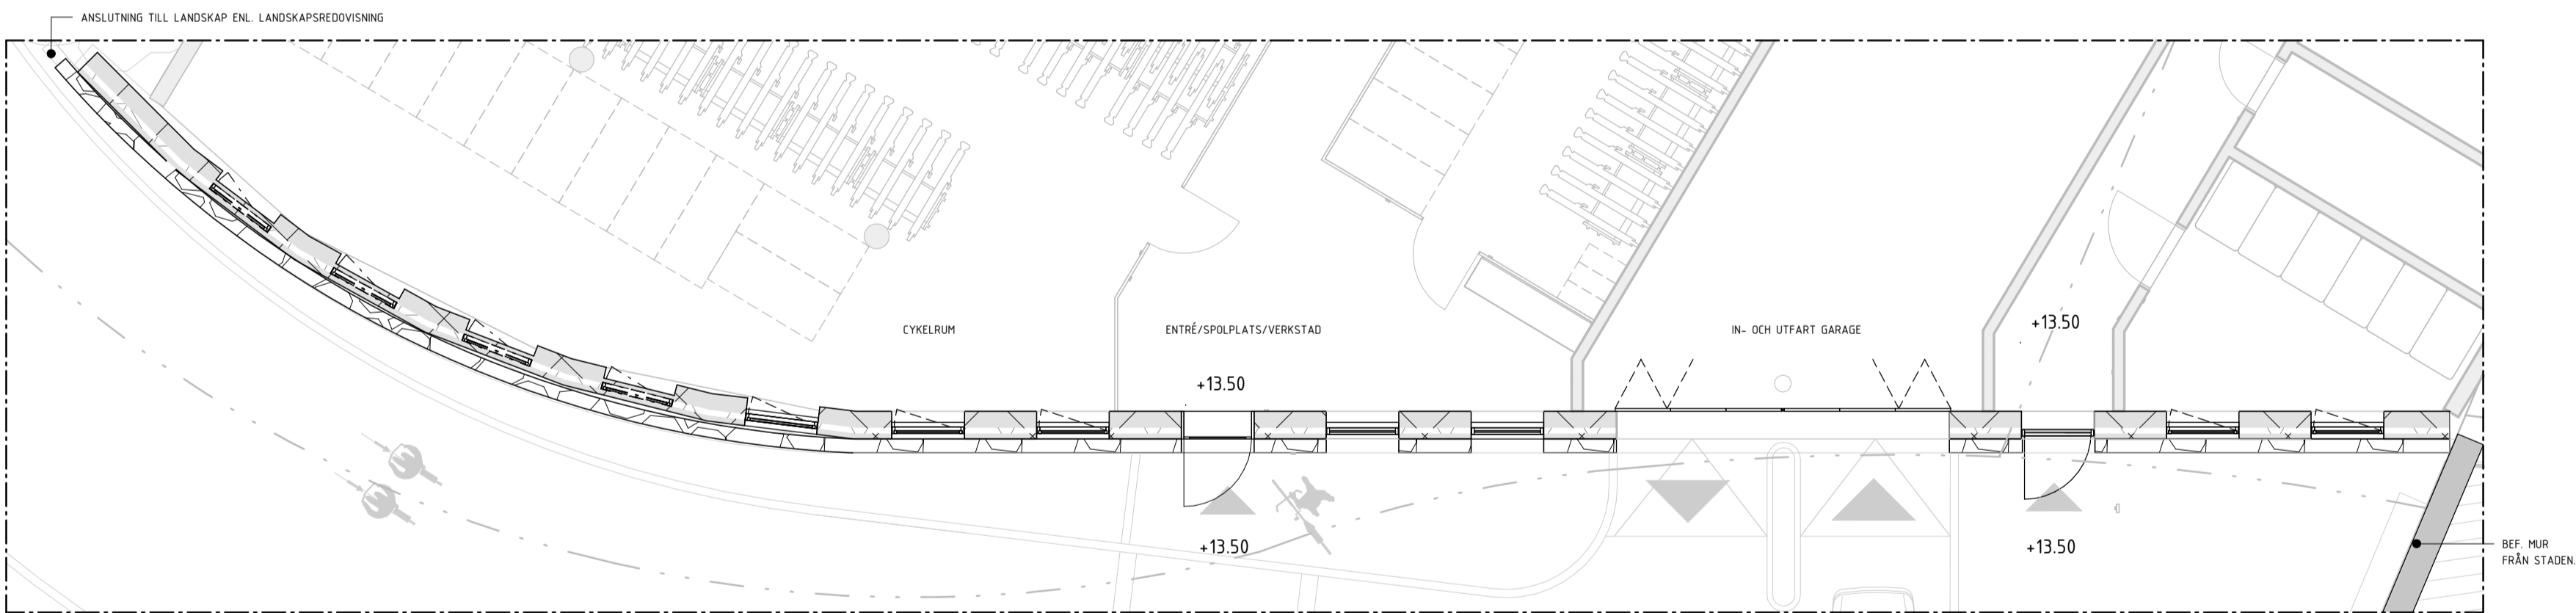

PLAN, GARAGEFASAD

FASAD GARAGE -

SKALA 1:100 0 2 4 6 8 10 METER

