



HANDLINGSFÖRTECKNING SE
A1-HF

- BTA-bostad
- BTA-förskola
- BTA-garage
- BTA-gym (kontor och butikslokal)
- BTA-källare
- BTA-lokal
- BTA-restaurang (kontor och butikslokal)
- BTA-teknik



ANTAL BILPARKERINGSPLATSER
INOMHUS: 111 st + 10 st BILPOOL
PÅ GÅRD: 8 st



ANTAL CYKELPARKERINGAR
INOMHUS: 636 st + 39 st I FORDONSPPOOL
PÅ GÅRD: 425 st

BTA-BL	
BTA(ljus)	
BTA-bostad	
PLAN 10, ENTRÉPLAN	232 m ²
PLAN 11	109 m ²
PLAN 12	1261 m ²
PLAN 13	1261 m ²
PLAN 14	1261 m ²
PLAN 15	1261 m ²
PLAN 16	1261 m ²
PLAN 17	1261 m ²
PLAN 18	1261 m ²
PLAN 19	1261 m ²
PLAN 20	1261 m ²
PLAN 21	1261 m ²
PLAN 22	1261 m ²
PLAN 23	1261 m ²
PLAN 24	1261 m ²
PLAN 25	1261 m ²
PLAN 26	1261 m ²
PLAN 27	1261 m ²
PLAN 28	1261 m ²
PLAN 29	1261 m ²
PLAN 30	1261 m ²
PLAN 31	1261 m ²
PLAN 32	1261 m ²
PLAN 33	1261 m ²
PLAN 34	1261 m ²
PLAN 35	1261 m ²
PLAN 36	1261 m ²
PLAN 37	1261 m ²
PLAN 38	1261 m ²
PLAN 39	1261 m ²
35649 m ²	

BTA-BL		
BTA-förskola		
PLAN 10, ENTRÉPLAN	540 m ²	
PLAN 11	685 m ²	
	1225 m ²	
BTA-gym (kontor och butiklokal)		
PLAN 10, ENTRÉPLAN	131 m ²	
	131 m ²	
BTA-lokal		
PLAN 11	157 m ²	
	157 m ²	
BTA-restaurang (kontor och butiklokal)		
PLAN 10, ENTRÉPLAN	295 m ²	
PLAN 11	151 m ²	
	446 m ²	
BTA(ljus)	37608 m ²	

BTA-BL	
BTA(mörk)	
BTA-förskola	
PLAN 09	38 m ²
	38 m ²
BTA-garage	
PLAN 08	3715 m ²
	3715 m ²
BTA-källare	
PLAN 08	923 m ²
PLAN 09	730 m ²
	1653 m ²
BTA-restaurang (kontor och butikslokal)	
PLAN 09	229 m ²
	229 m ²
BTA-teknik	
PLAN 08	558 m ²
PLAN 09	171 m ²
PLAN 40	822 m ²
	1551 m ²
BTA(mörk)	7186 m ²
TOTAL BTA:	44794 m ²

LÄGENHETSFÖRDELNING-BL		
STORLEK	ANTAL PERS	ANTAL
1 RoK	1	32
2 RoK	1	92
3 RoK	2	60
3 RoK	3	32
4 RoK	4	92
5 RoK	5	44
6 RoK	5	6
6 RoK	6	6
ANTAL LÄGENHETER:		364

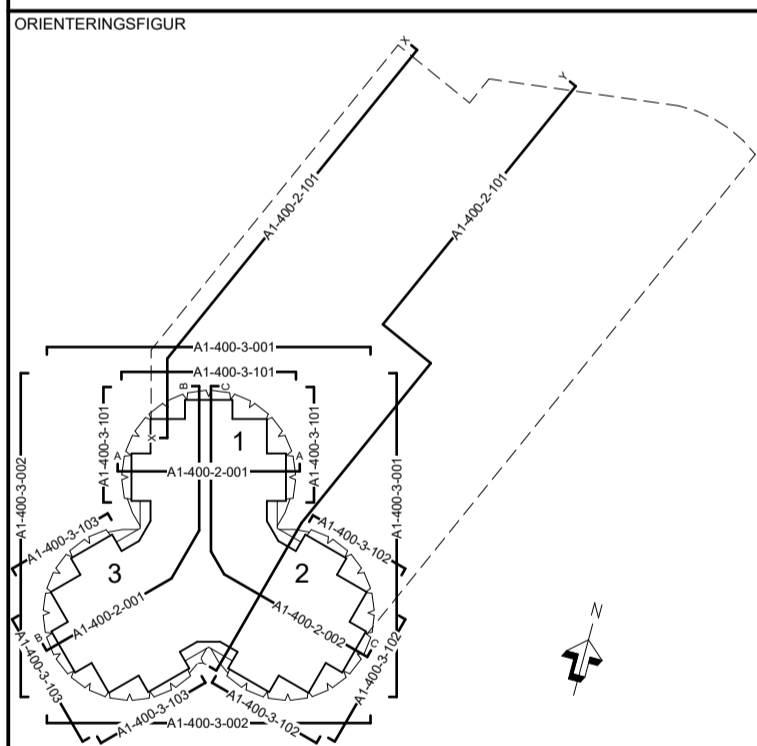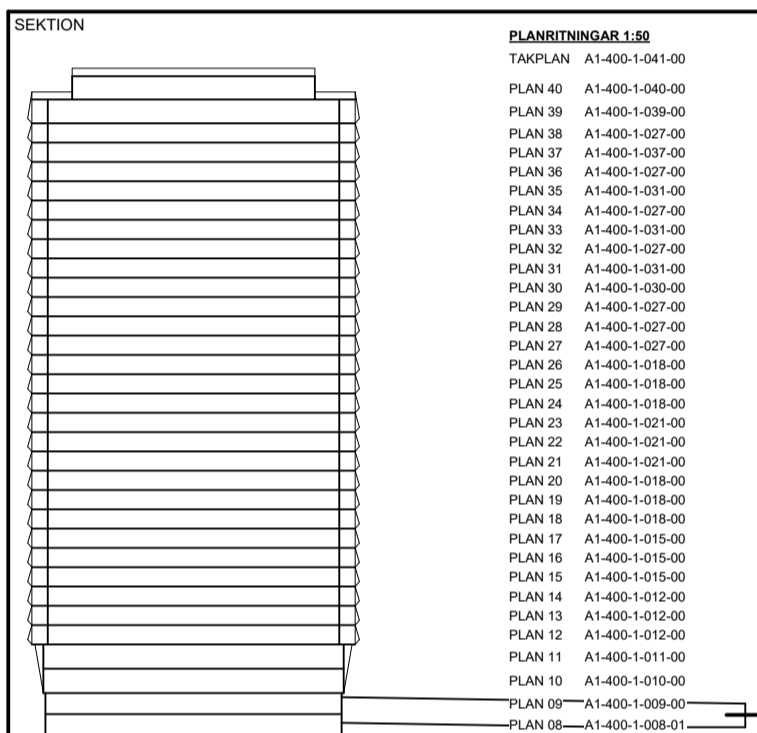

STATUS			GODKÄND		
HANDLING			BYGGLOVSHANDLING		
DATUM		GODKÄND AV		ÄNDRINGS PM	
2025-05-23		F. SCHERMAN			
BESTÄLLARE					



PROJEKTNAMN	STADSLJUS
-------------	-----------

OMRÅDE		STOCKHOLM, N:A DJURGÅRDSSTADEN	
PROJEKTNUMMER	213417	ADRESS	-
DARIERNUMMER	-	FÄSTIGT	STÅLKLOCKAN 1
DISCIPLIN	A1	KÖRSÄT	YELLOM AB - COBE AS
UPPGRAGSNUMMER	9401 - 6501700	SKAPAD AV	NZ
TELEFON	010-3301700	KONTAKTPERSON	D. GILLBERG, N. ZARRABI
BTYGGNADSVÄRK	-	PLUSSHED (RH 2000)	-
VÄNINGSPLAN	-	DELOMRÅDE	-

SYSTEM		
990-YTREDOVISNING		
SPECIFICATION		
SAMMANSTÄLLNING BTA, PARKERING		
RITNINGSKATEGORI	SKALA	FORMAT
0-SAMMANSATT	1:300	A1
DOKUMENTNUMMER	ÄNDRING	
A-99-0-001		



SKALA 1:300 0 6 12 | 18 24 30 METER