




Sektion E-E  
1:100

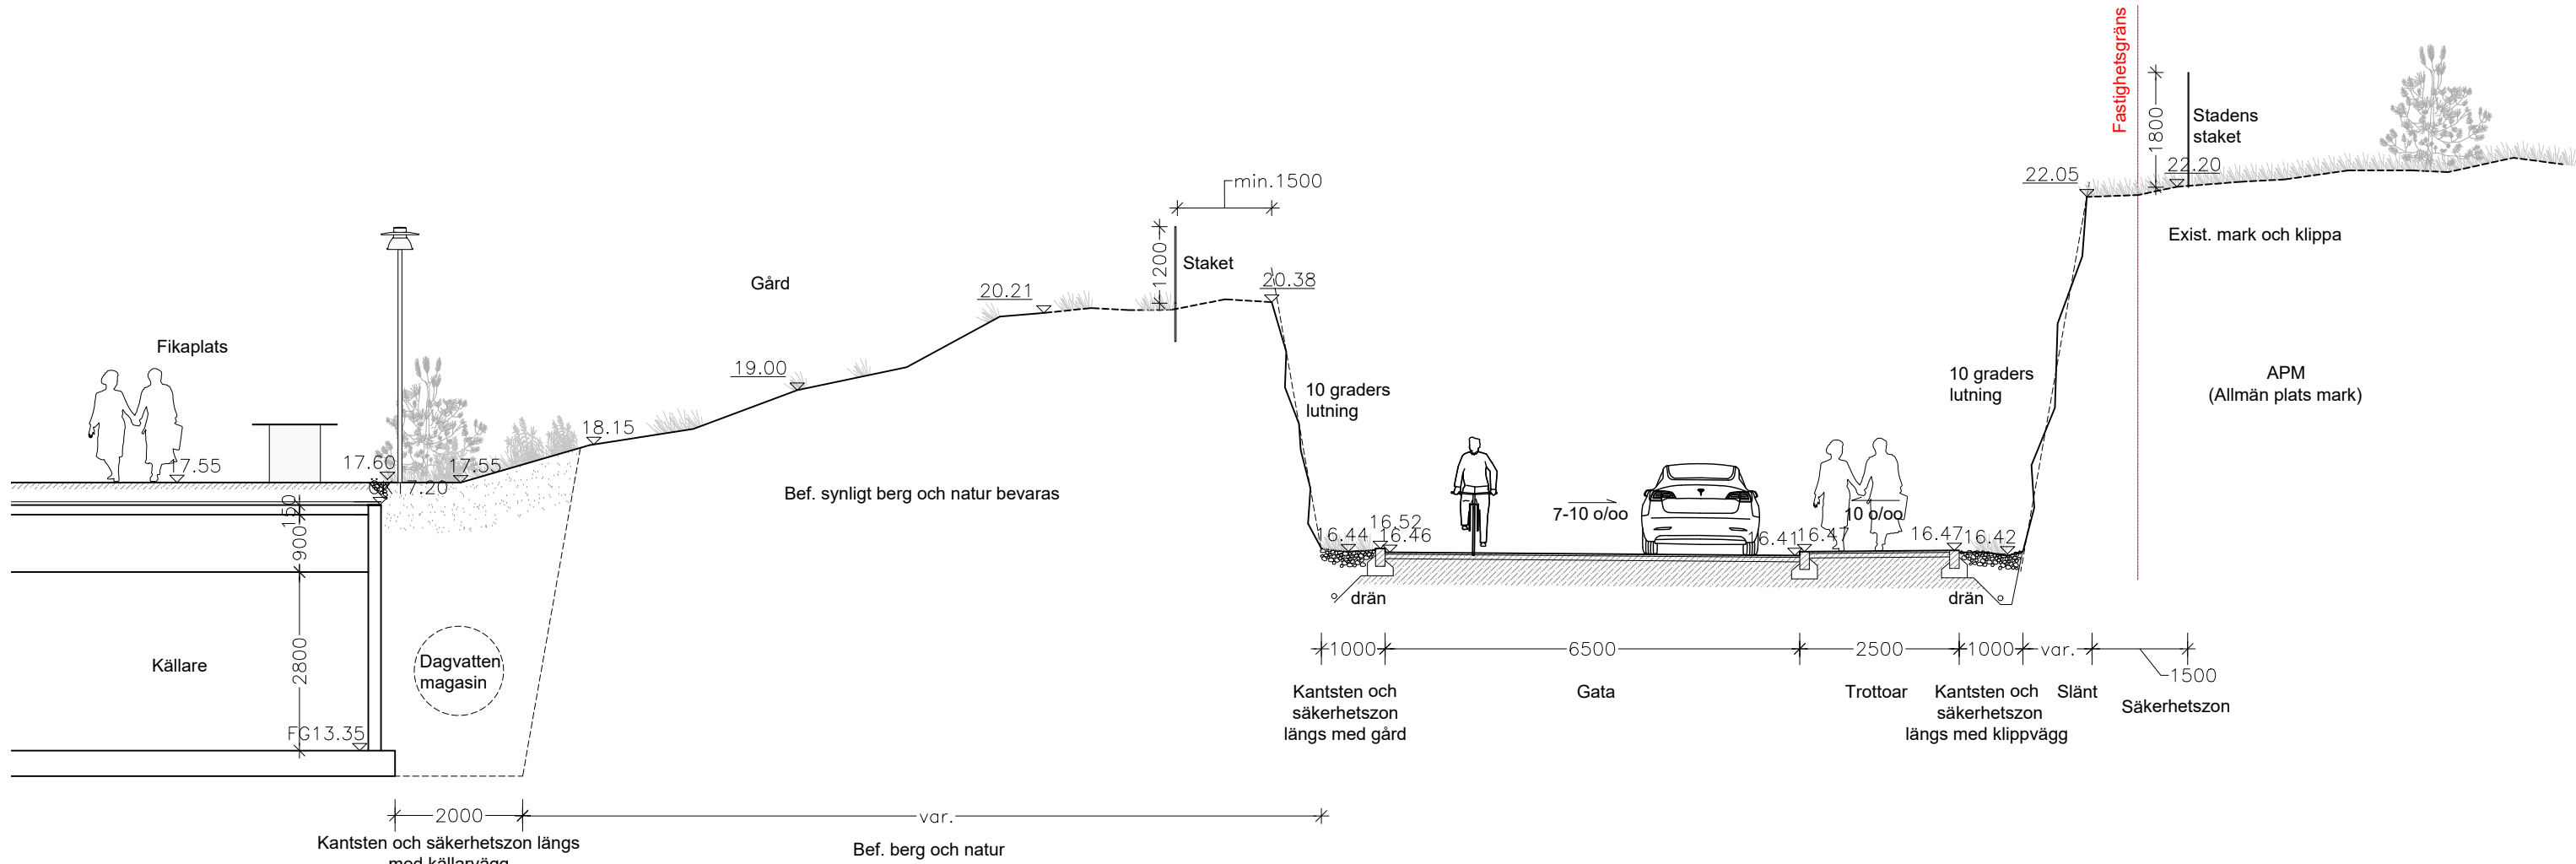


Sektion F-F  
1:100

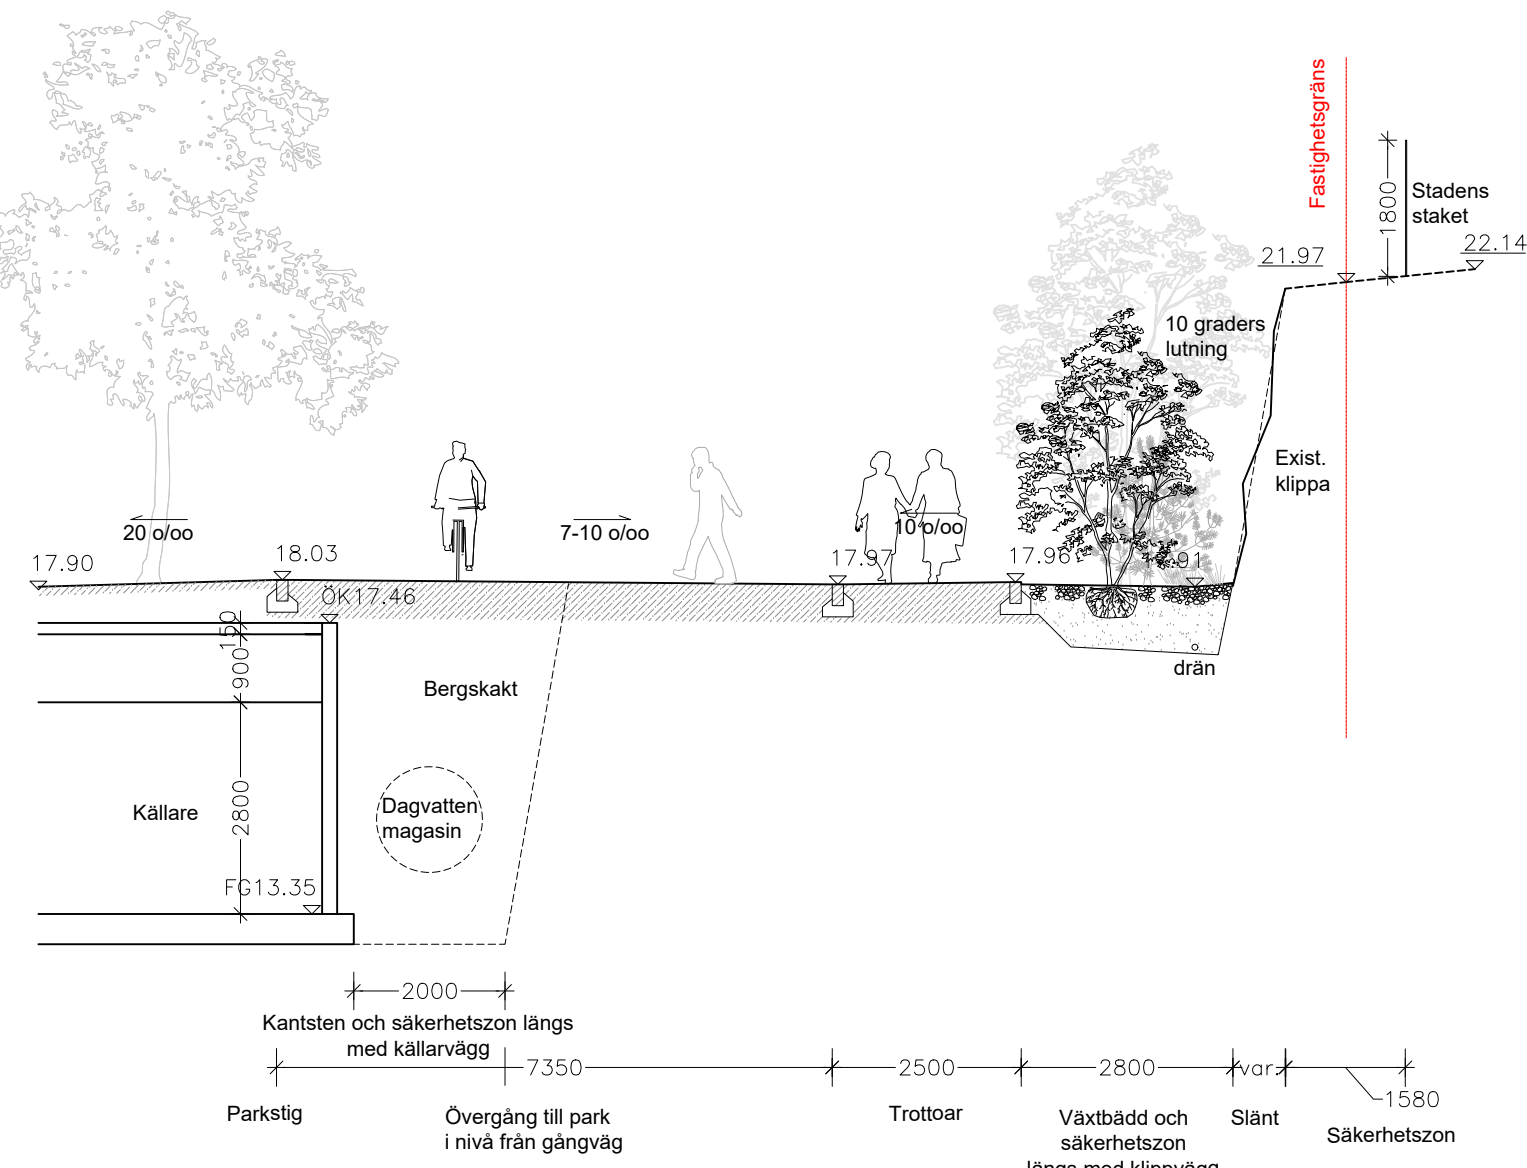


Sektion G-G  
1:100

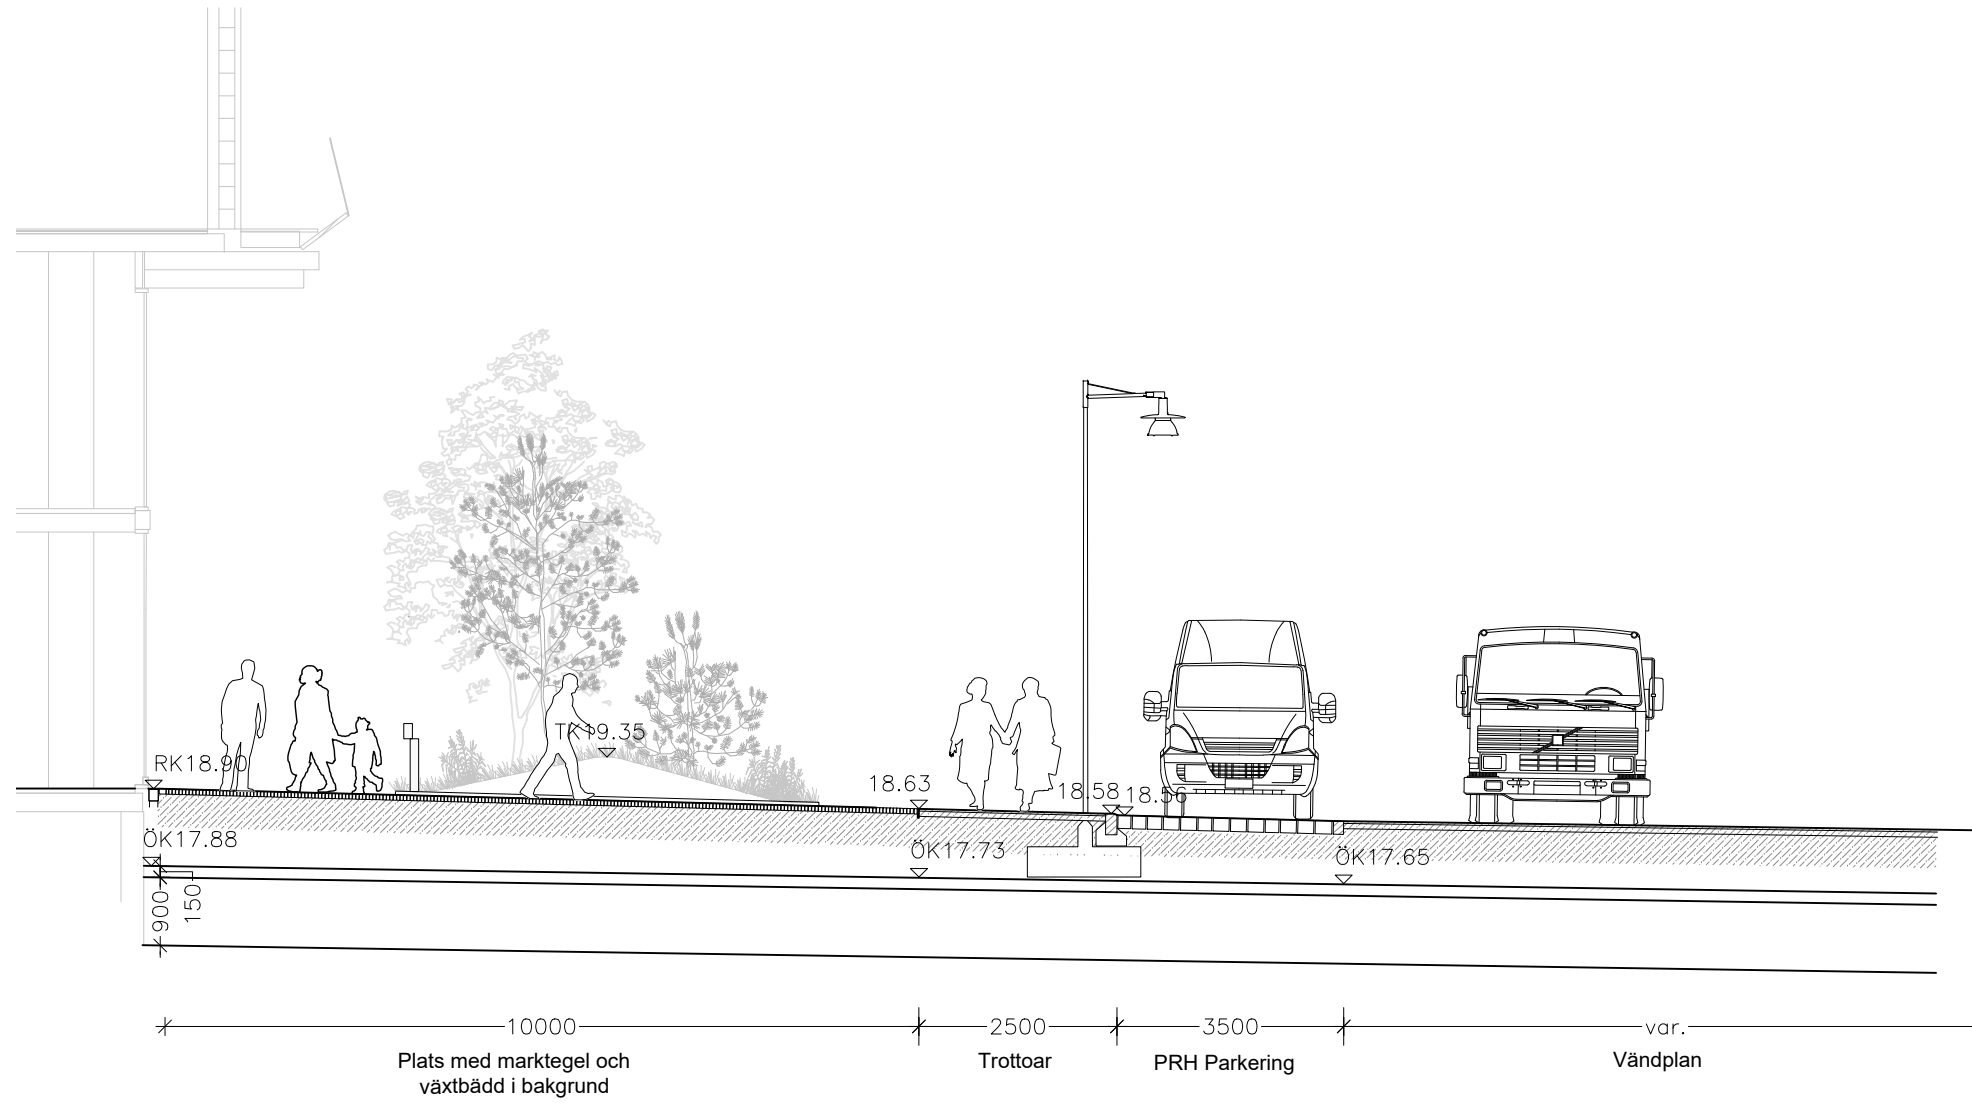


Sektion I-I  
1:100

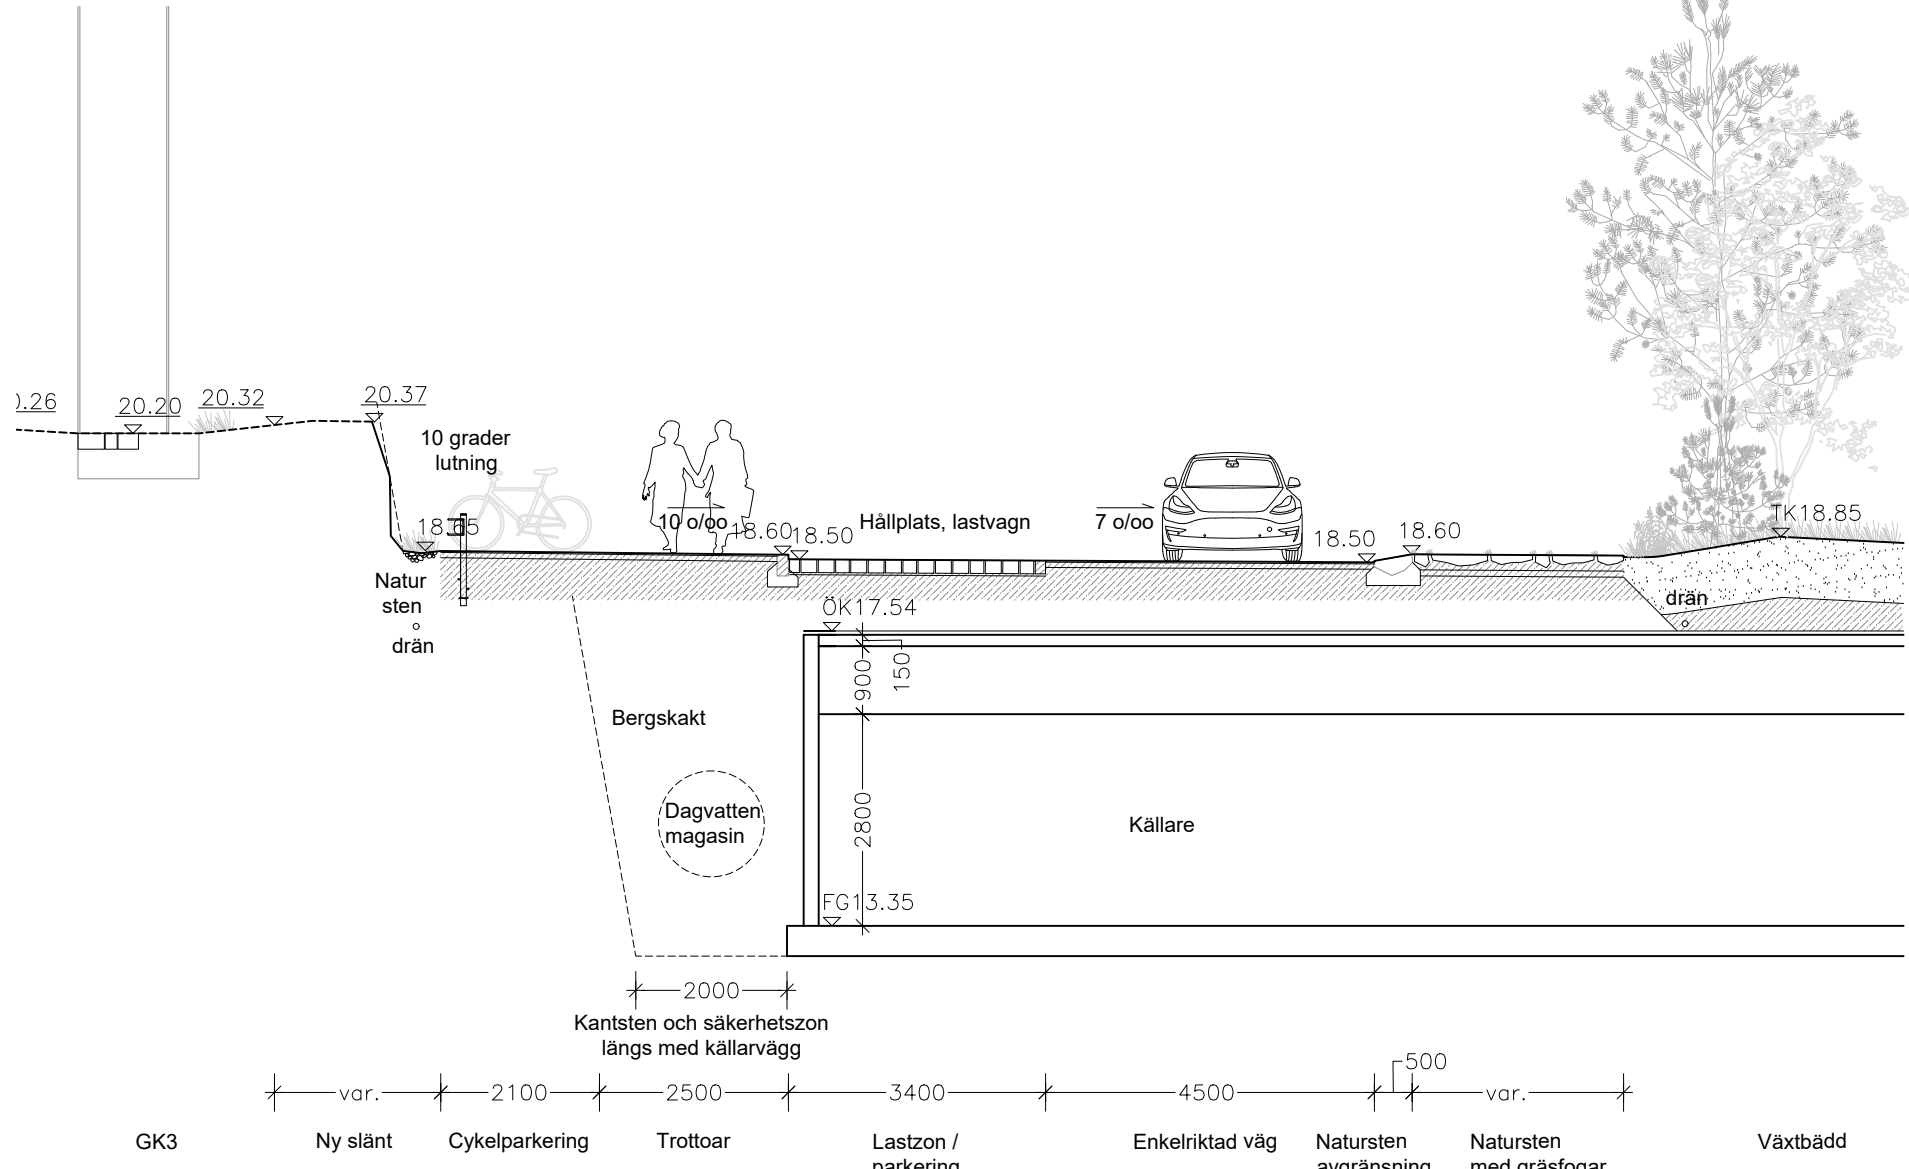


Sektion J-J  
1:100

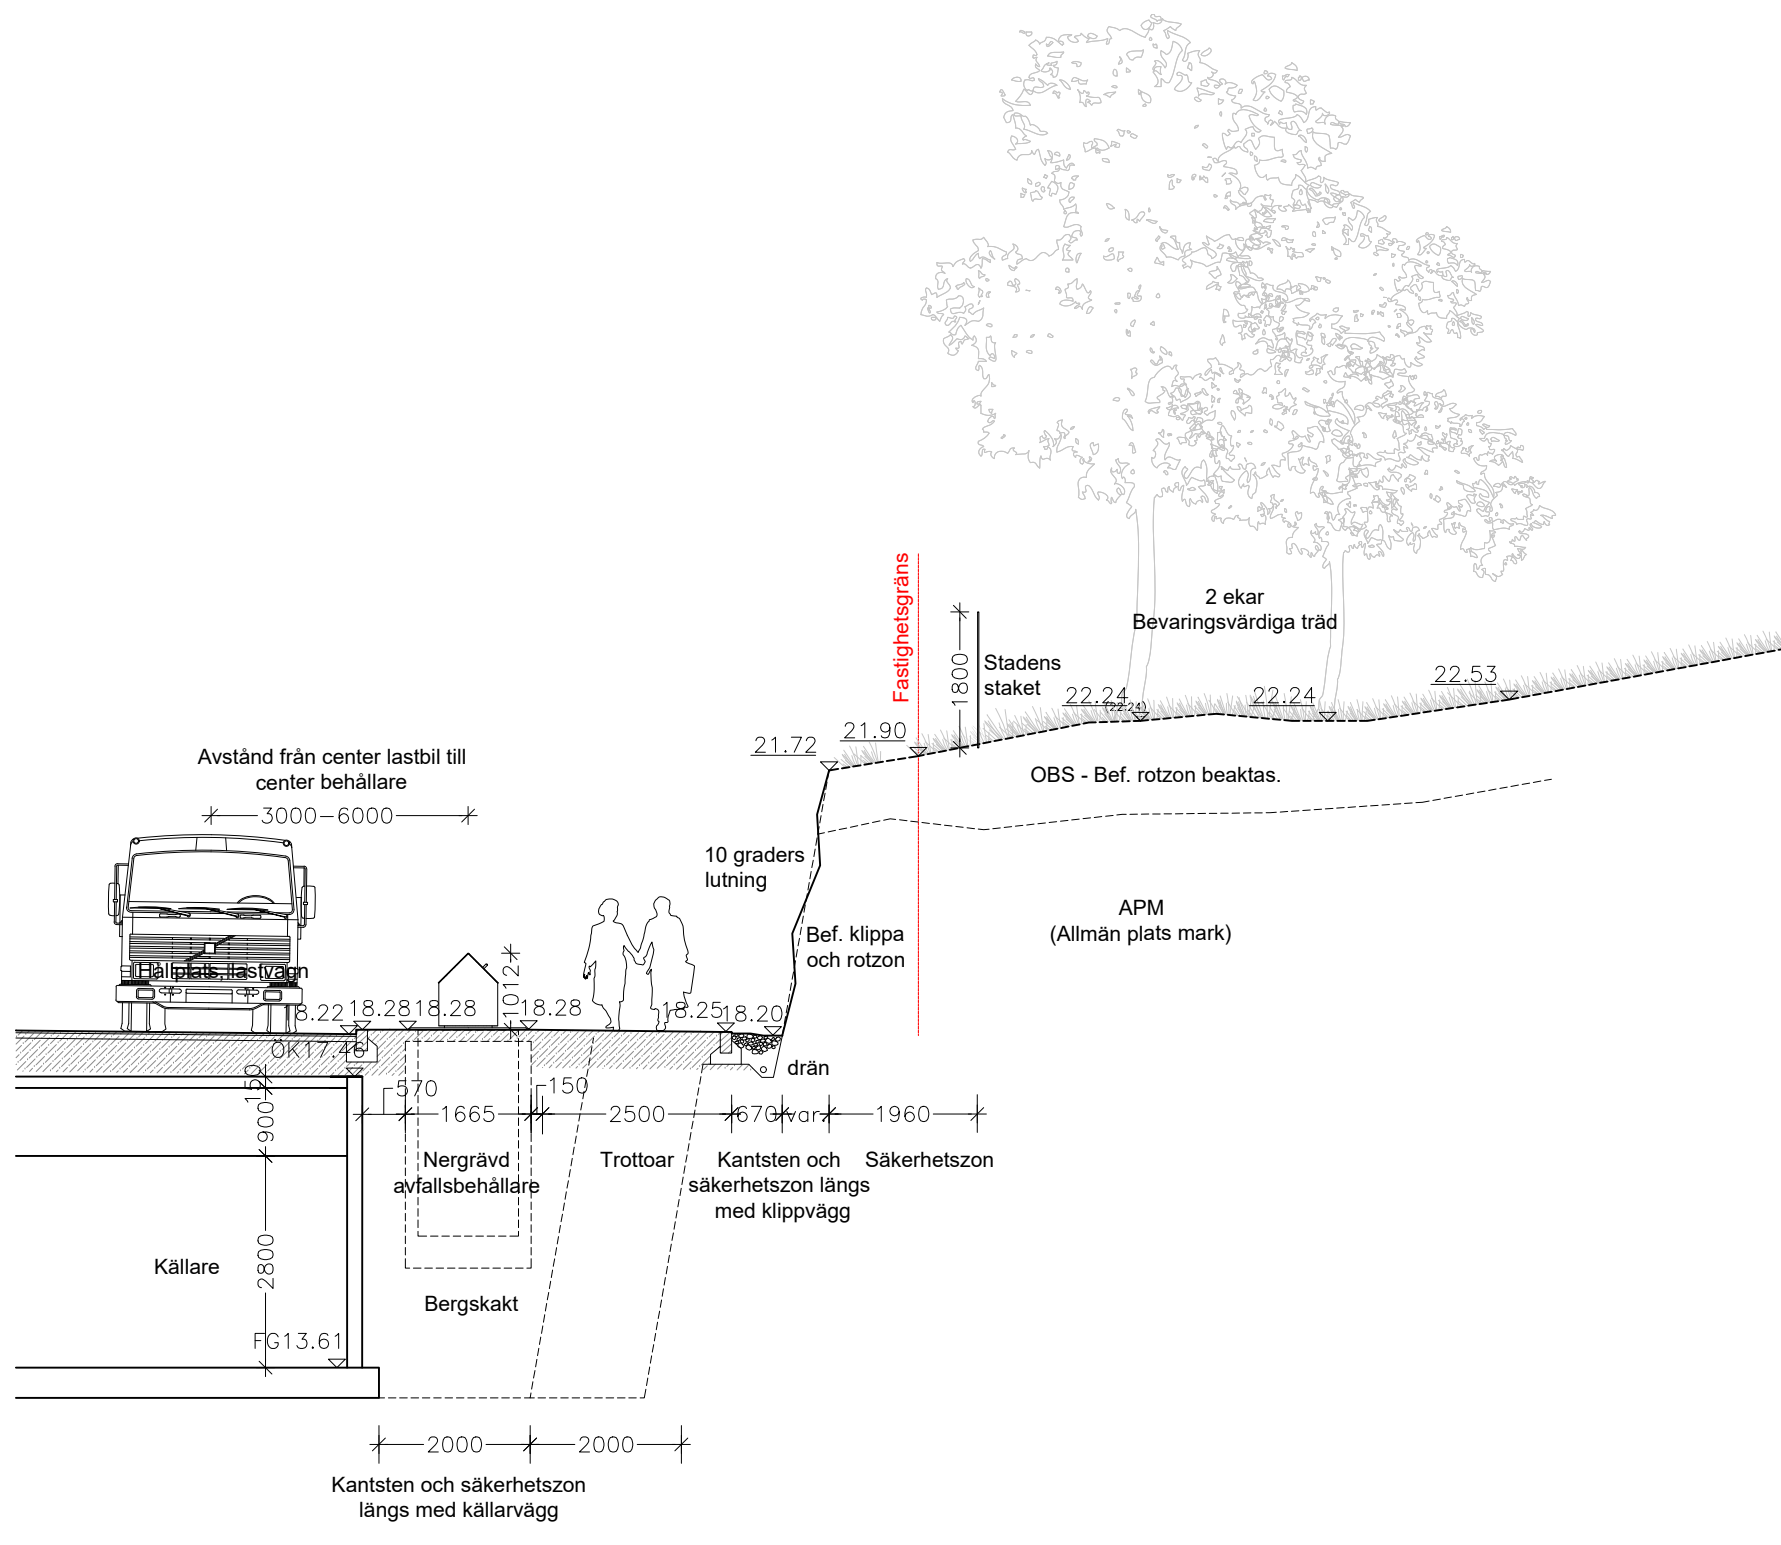

Sektion H-H  
1:100

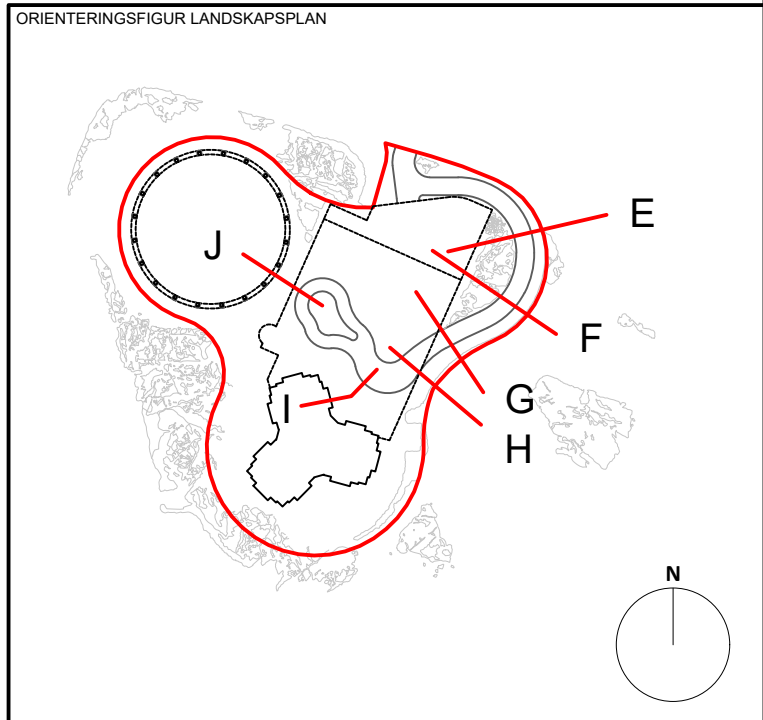

SEKTION	
PLAN	PLAN 40 A1-400-1-040-00
	PLAN 39 A1-400-1-040-00
PLAN 38 A1-400-1-030-00	PLAN 37 A1-400-1-030-00
	PLAN 36 A1-400-1-030-00
PLAN 35 A1-400-1-030-00	PLAN 34 A1-400-1-030-00
	PLAN 33 A1-400-1-030-00
PLAN 32 A1-400-1-030-00	PLAN 31 A1-400-1-030-00
	PLAN 30 A1-400-1-030-00
PLAN 29 A1-400-1-020-00	PLAN 28 A1-400-1-020-00
	PLAN 27 A1-400-1-020-00
PLAN 26 A1-400-1-020-00	PLAN 25 A1-400-1-020-00
	PLAN 24 A1-400-1-020-00
PLAN 23 A1-400-1-020-00	PLAN 22 A1-400-1-020-00
	PLAN 21 A1-400-1-020-00
PLAN 20 A1-400-1-020-00	PLAN 19 A1-400-1-020-00
	PLAN 18 A1-400-1-020-00
PLAN 17 A1-400-1-020-00	PLAN 16 A1-400-1-020-00
	PLAN 15 A1-400-1-020-00
PLAN 14 A1-400-1-020-00	PLAN 13 A1-400-1-020-00
	PLAN 12 A1-400-1-020-00
PLAN 11 A1-400-1-010-00	PLAN 10 A1-400-1-010-00
	PLAN 9 A1-400-1-010-00
PLAN 8 A1-400-1-010-00	PLAN 7 A1-400-1-010-00
	PLAN 6 A1-400-1-010-00
PLAN 5 A1-400-1-010-00	PLAN 4 A1-400-1-010-00
	PLAN 3 A1-400-1-010-00
PLAN 2 A1-400-1-010-00	PLAN 1 A1-400-1-010-00
	PLAN 0 A1-400-1-010-00

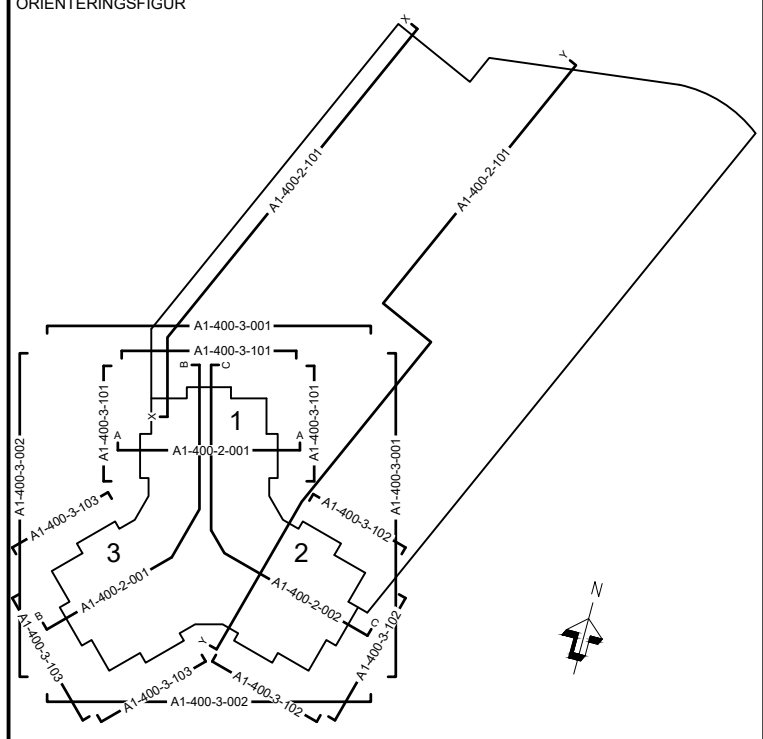

STATUS			GODKÄND
HANDLING			BYGGLOVSHANDLING
DATUM	2025-05-23	GODKÄND AV	MAJ WIWE
ANDRINGS PM			
BESTÄLLARE			OBOS SKANSKA
PROJEKTNAMN			STADSLJUS
OMRÅDE			STOCKHOLM, N:A DJURGÅRDSSTADEN
PROJEKTNUMMER	213417	ADRESS	
DIREKTÖRSNUMMER	-	FASTIGHET	STÅLKLOCKAN 1
DISCIPLIN	L	FÖRETAG	COBE A/S, YELLON AB
UPPDRAGSNUMMER	650, 9401	SKAPAD AV	CBO
TELEFON	+4525303414	KONTAKTPERSON	MATILDA ANDERSSON
BYGGNADSVÄRK	FLUSHÖJD (RH 2000)		
VÄNINGSPLAN	-	VÄNINGSDEL	DELOMRÅDE
SYSTEM	LANDSKAP		
SPECIFIKATION	Sektion E-J	SKALA	1:100
BYGGMATERIALKATEGORI	2-SEKTIONER	FORMAT	A1
DOKUMENTNUMMER	L1-310-2-009-02	ÄNDRING	