




Sektion K-K
1:100

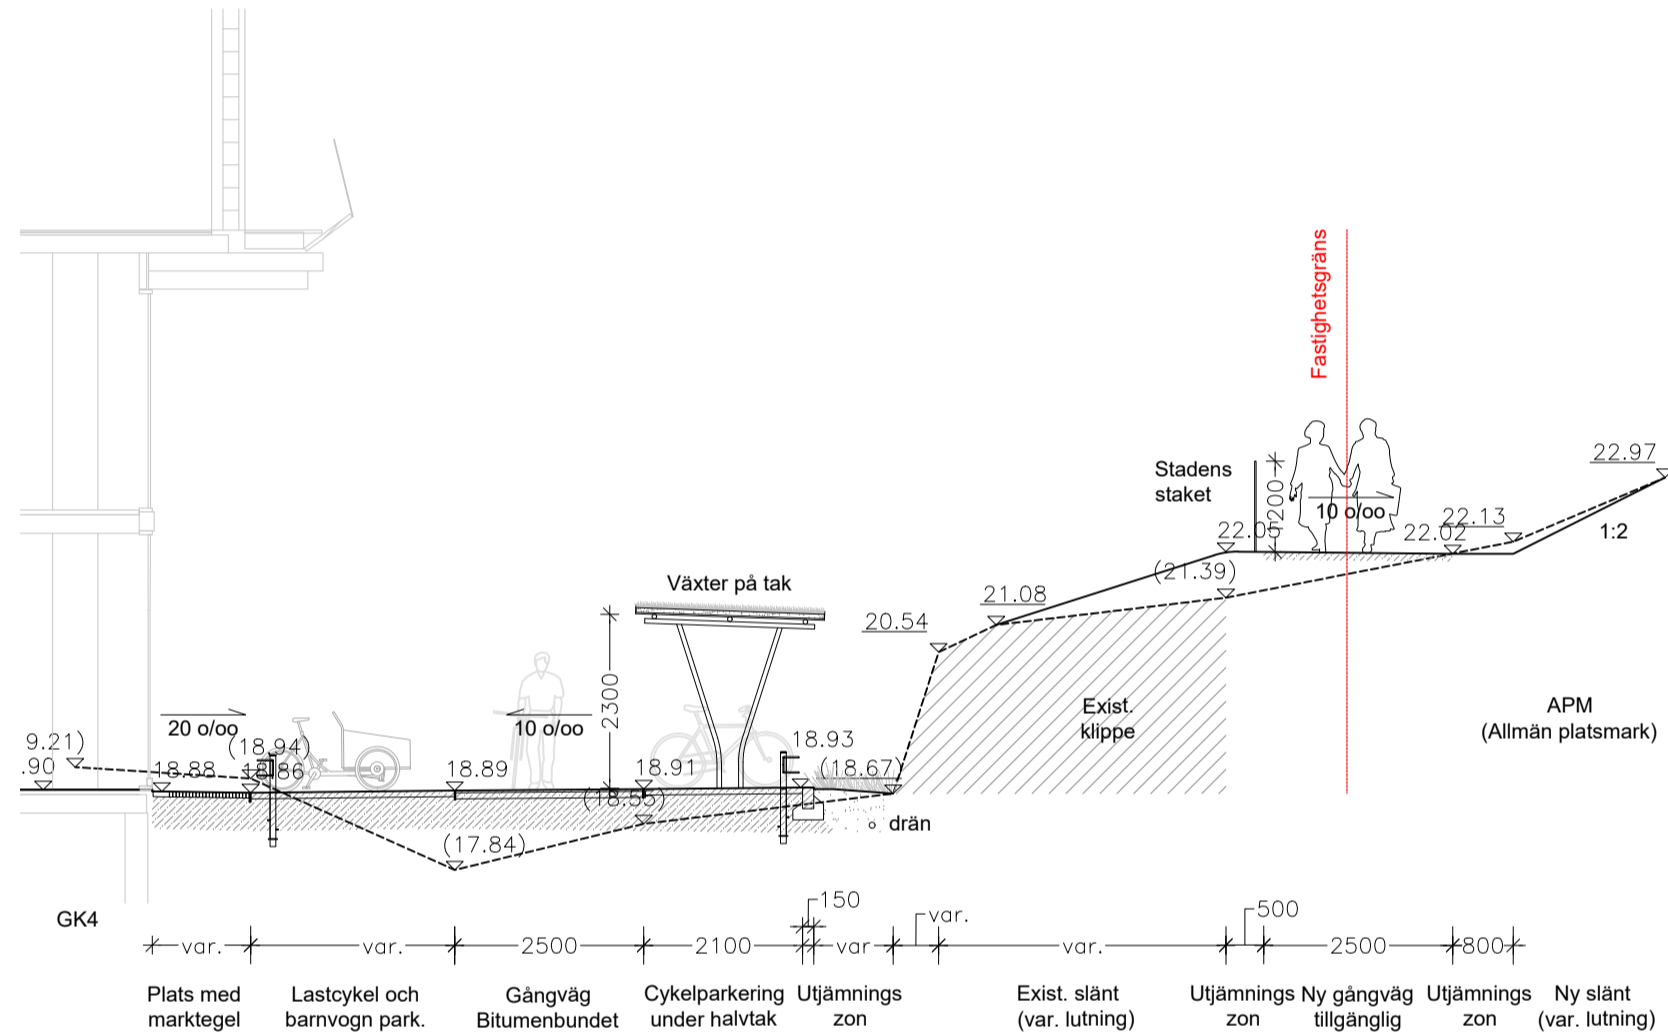


Sektion L-L
1:100

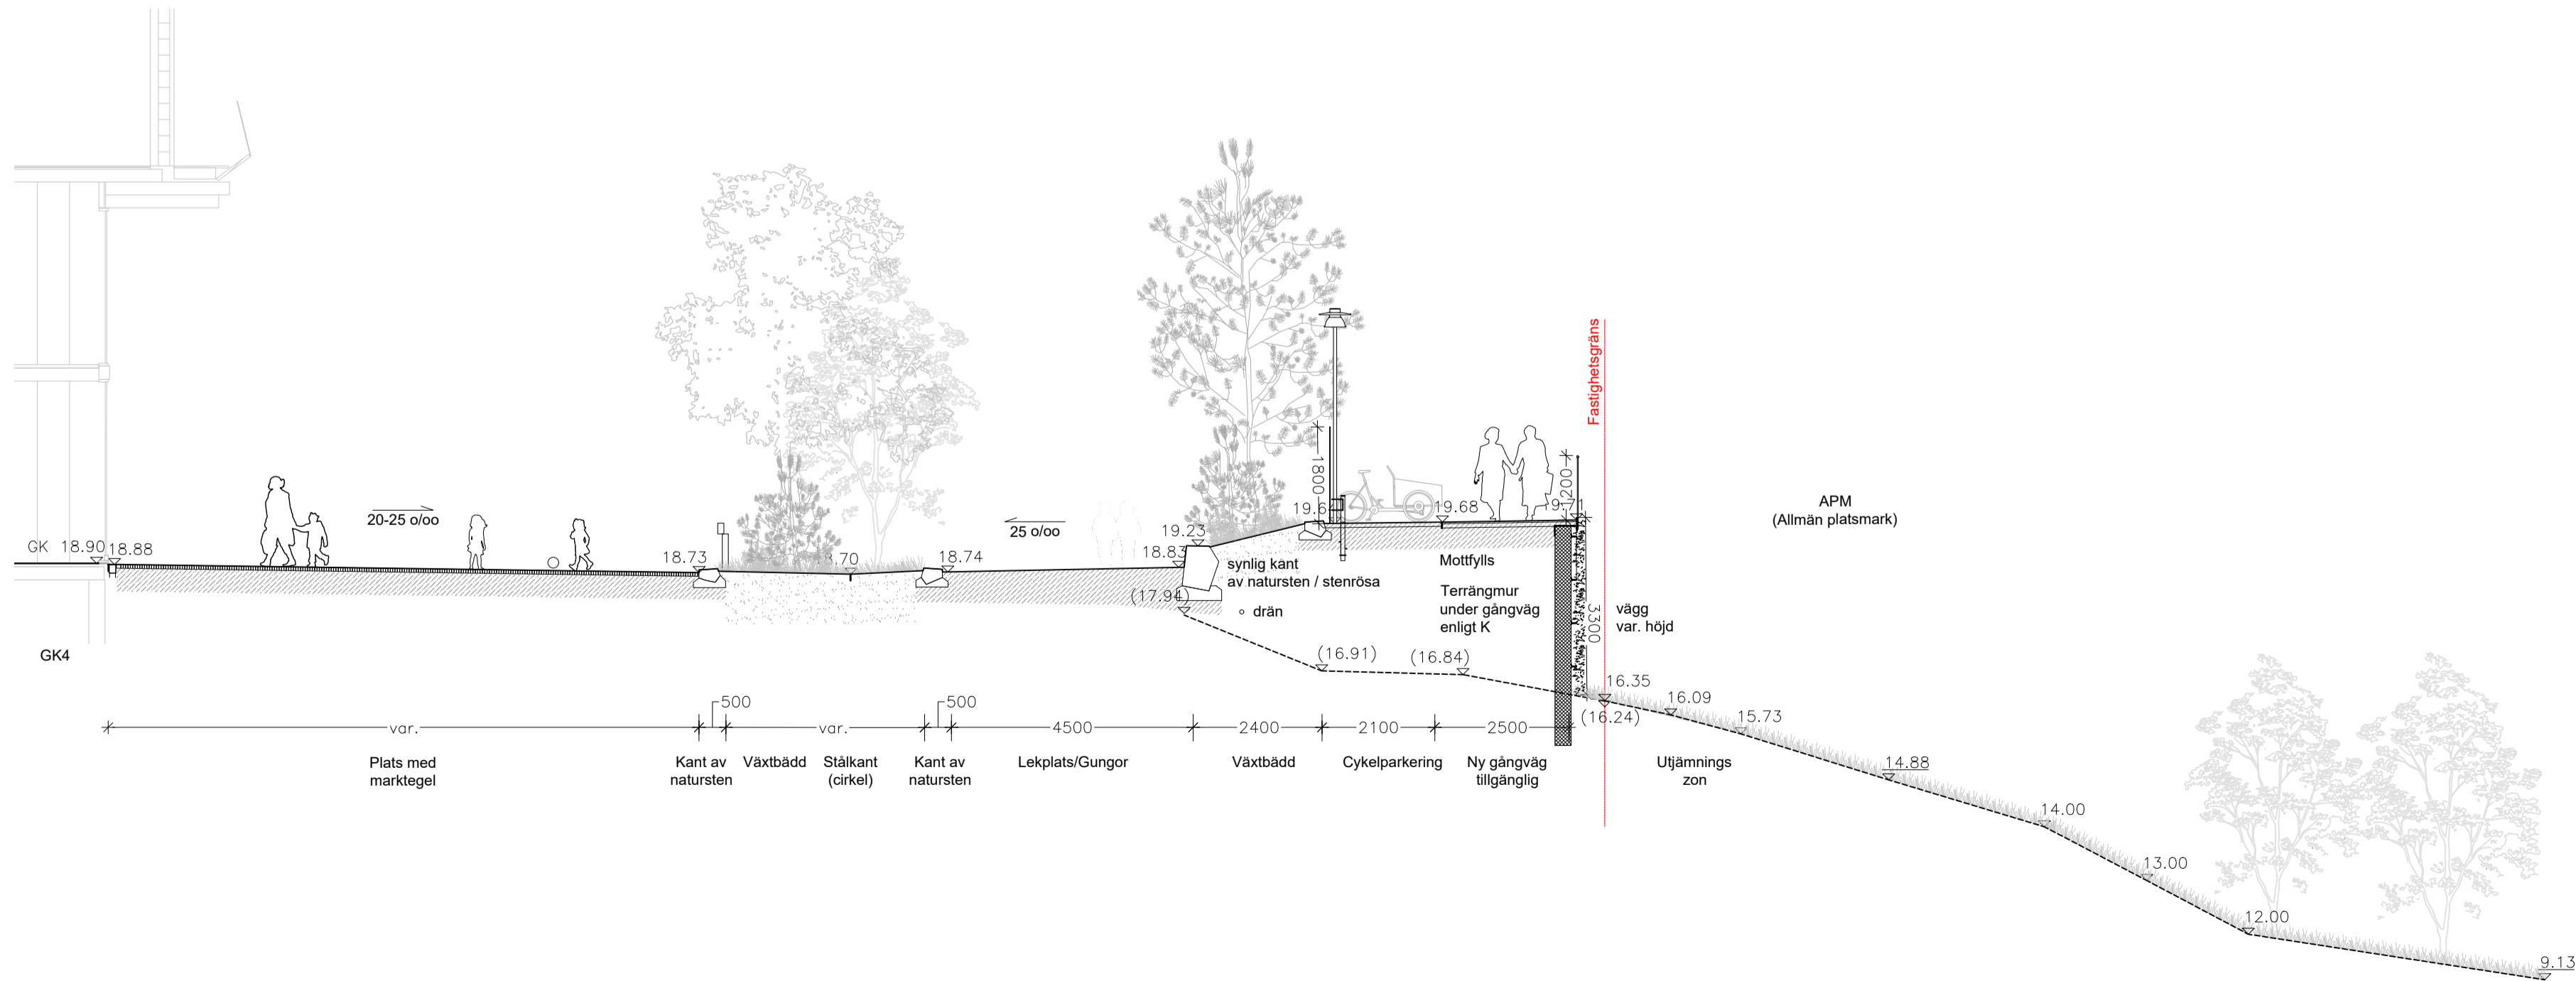




Sektion M-M
1:100

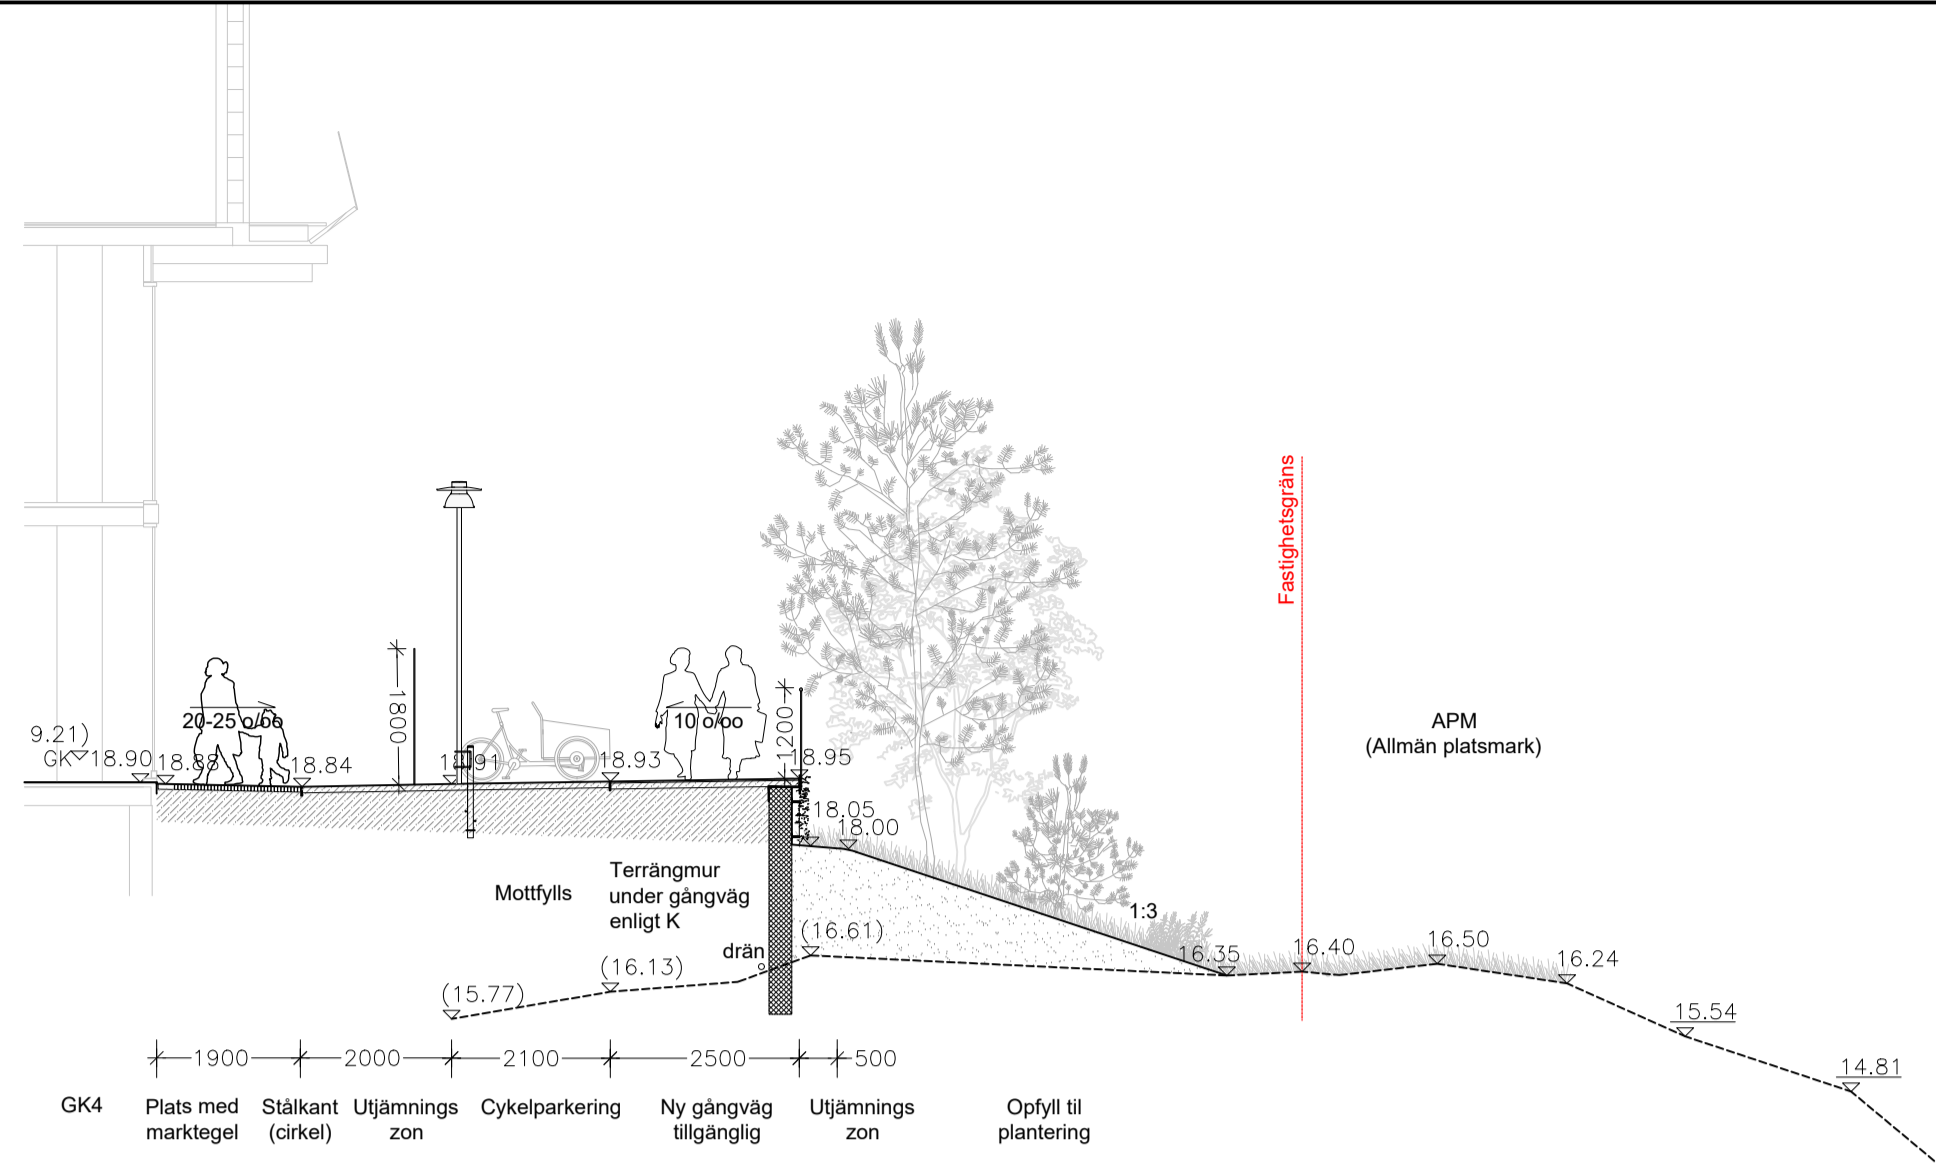

Sektion N-N
1:100

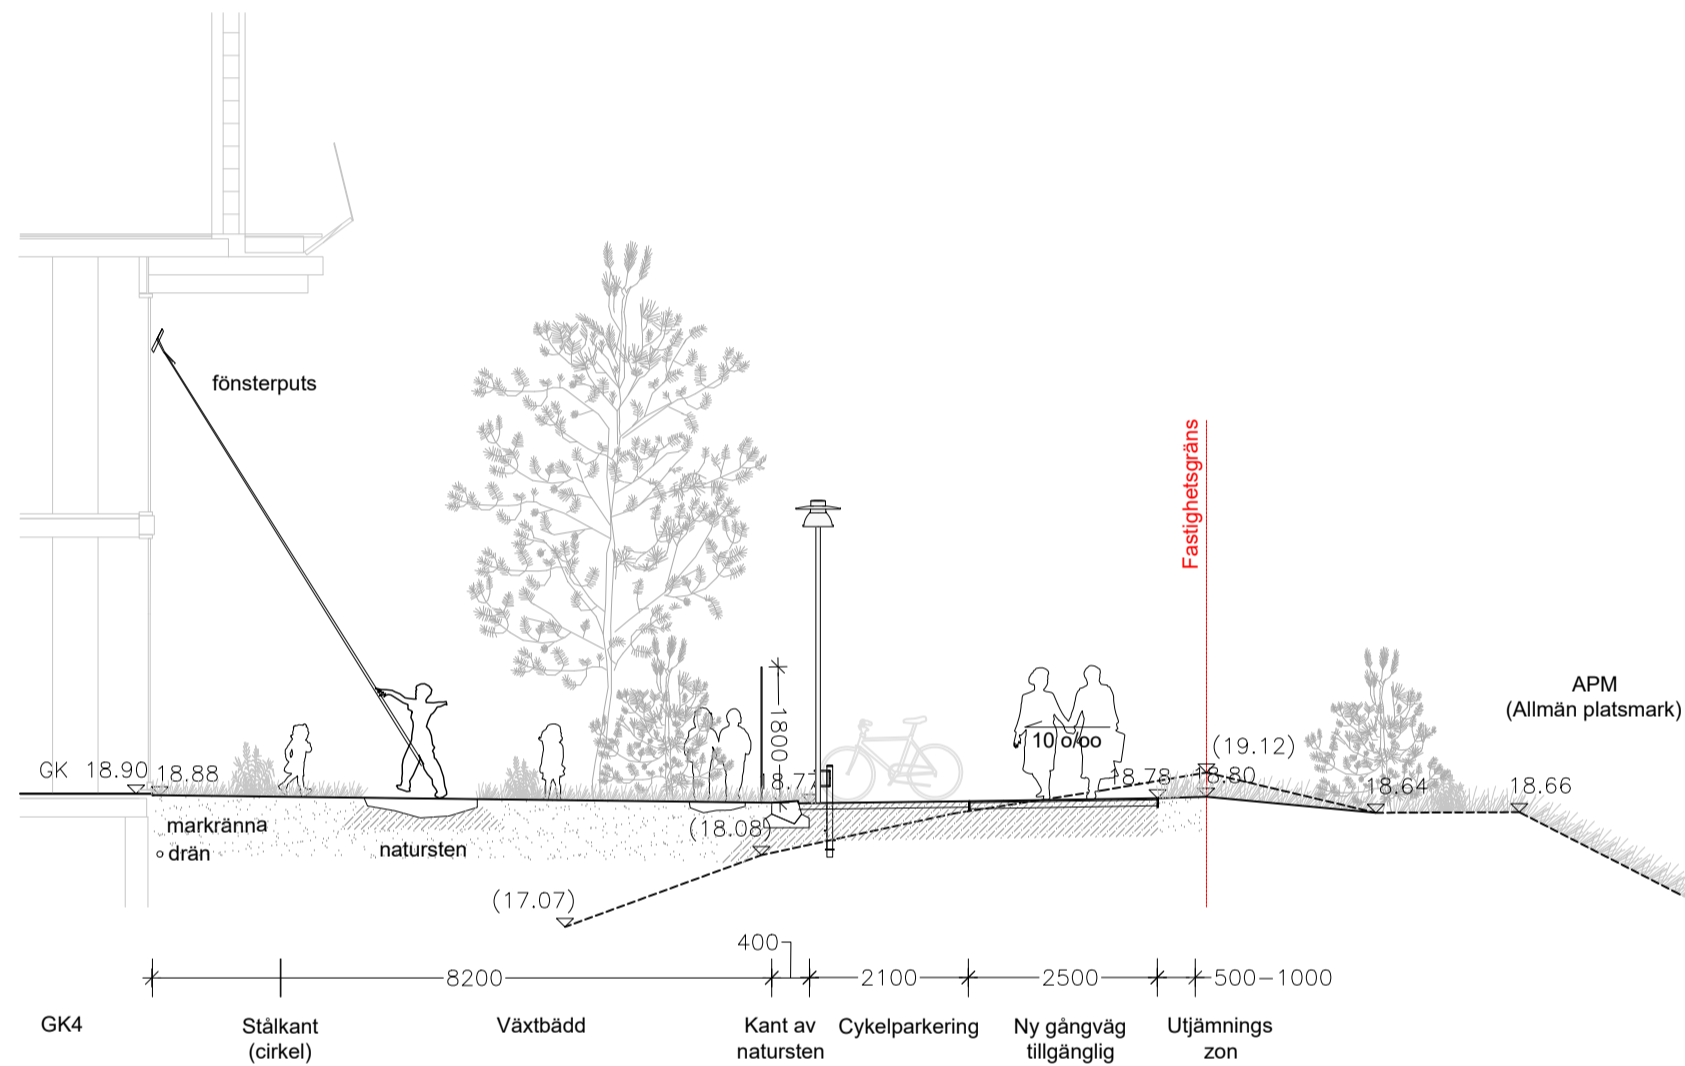

Sektion O-O
1:100

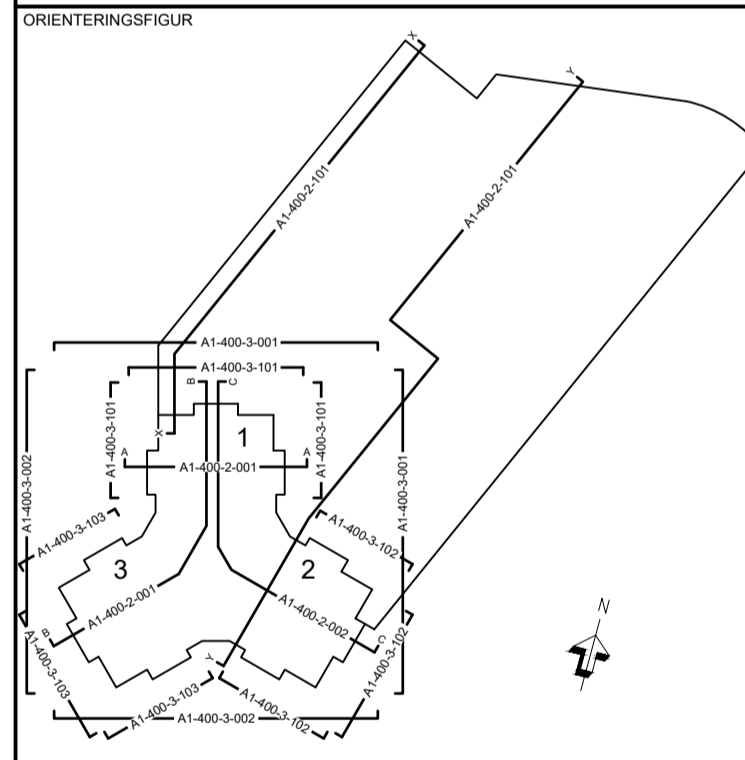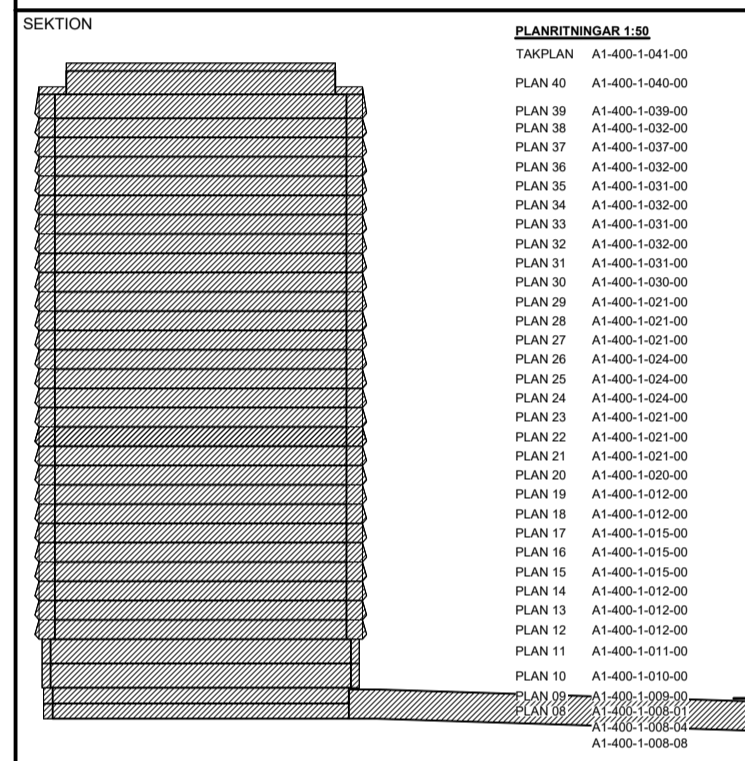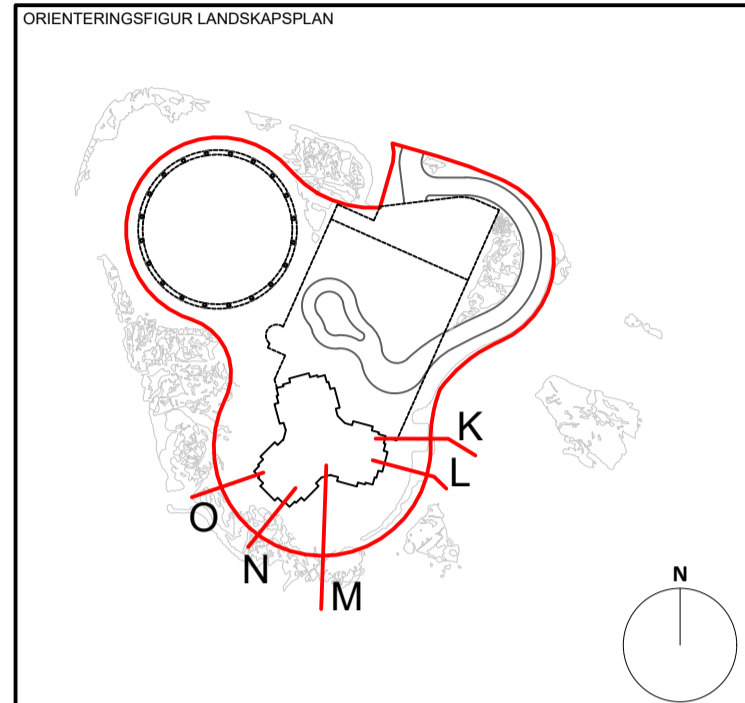

STATUS	GODKÄND		
HANDLING	BYGGLOVSHANDLING		
DATUM	2025-05-23	Godkänd av	MAJ WIWE
BESTÄLLARE	OBOS SKANSKA		
PROJEKTNAMN	STADSLJUS		
OMRÅDE	STOCKHOLM, N:A DJURGÅRDSSTADEN		
PROJEKTNUMMER	213417	ADRESS	
DIREKTÖR		FASTIGHET	STÅLKLOCKAN 1
DISCIPLIN	L	FÖRETAG	COBE A/S, YELLON AB
UPPRÄGGSNUMMER	650, 9401	SKAPAD AV	CBO
TELEFON	+4525303414	KONTAKTPERSON	MATILDA ANDERSSON
BYGGNADSVÄRKS		FLUSHÖJD (RH 2000)	
VÄNINGSPLAN		VÄNINGSDEL	
DELOMRÅDE			
SYSTEM	LANDSKAP		
SPECIFIKATION	Sektion K-O		
BYGGBRUKSKATEGORI	2-SEKTIONER	SKALA	1:100
FORMAT	A1	ANDRING	
DOKUMENTNUMMER	L1-310-2-009-03		