

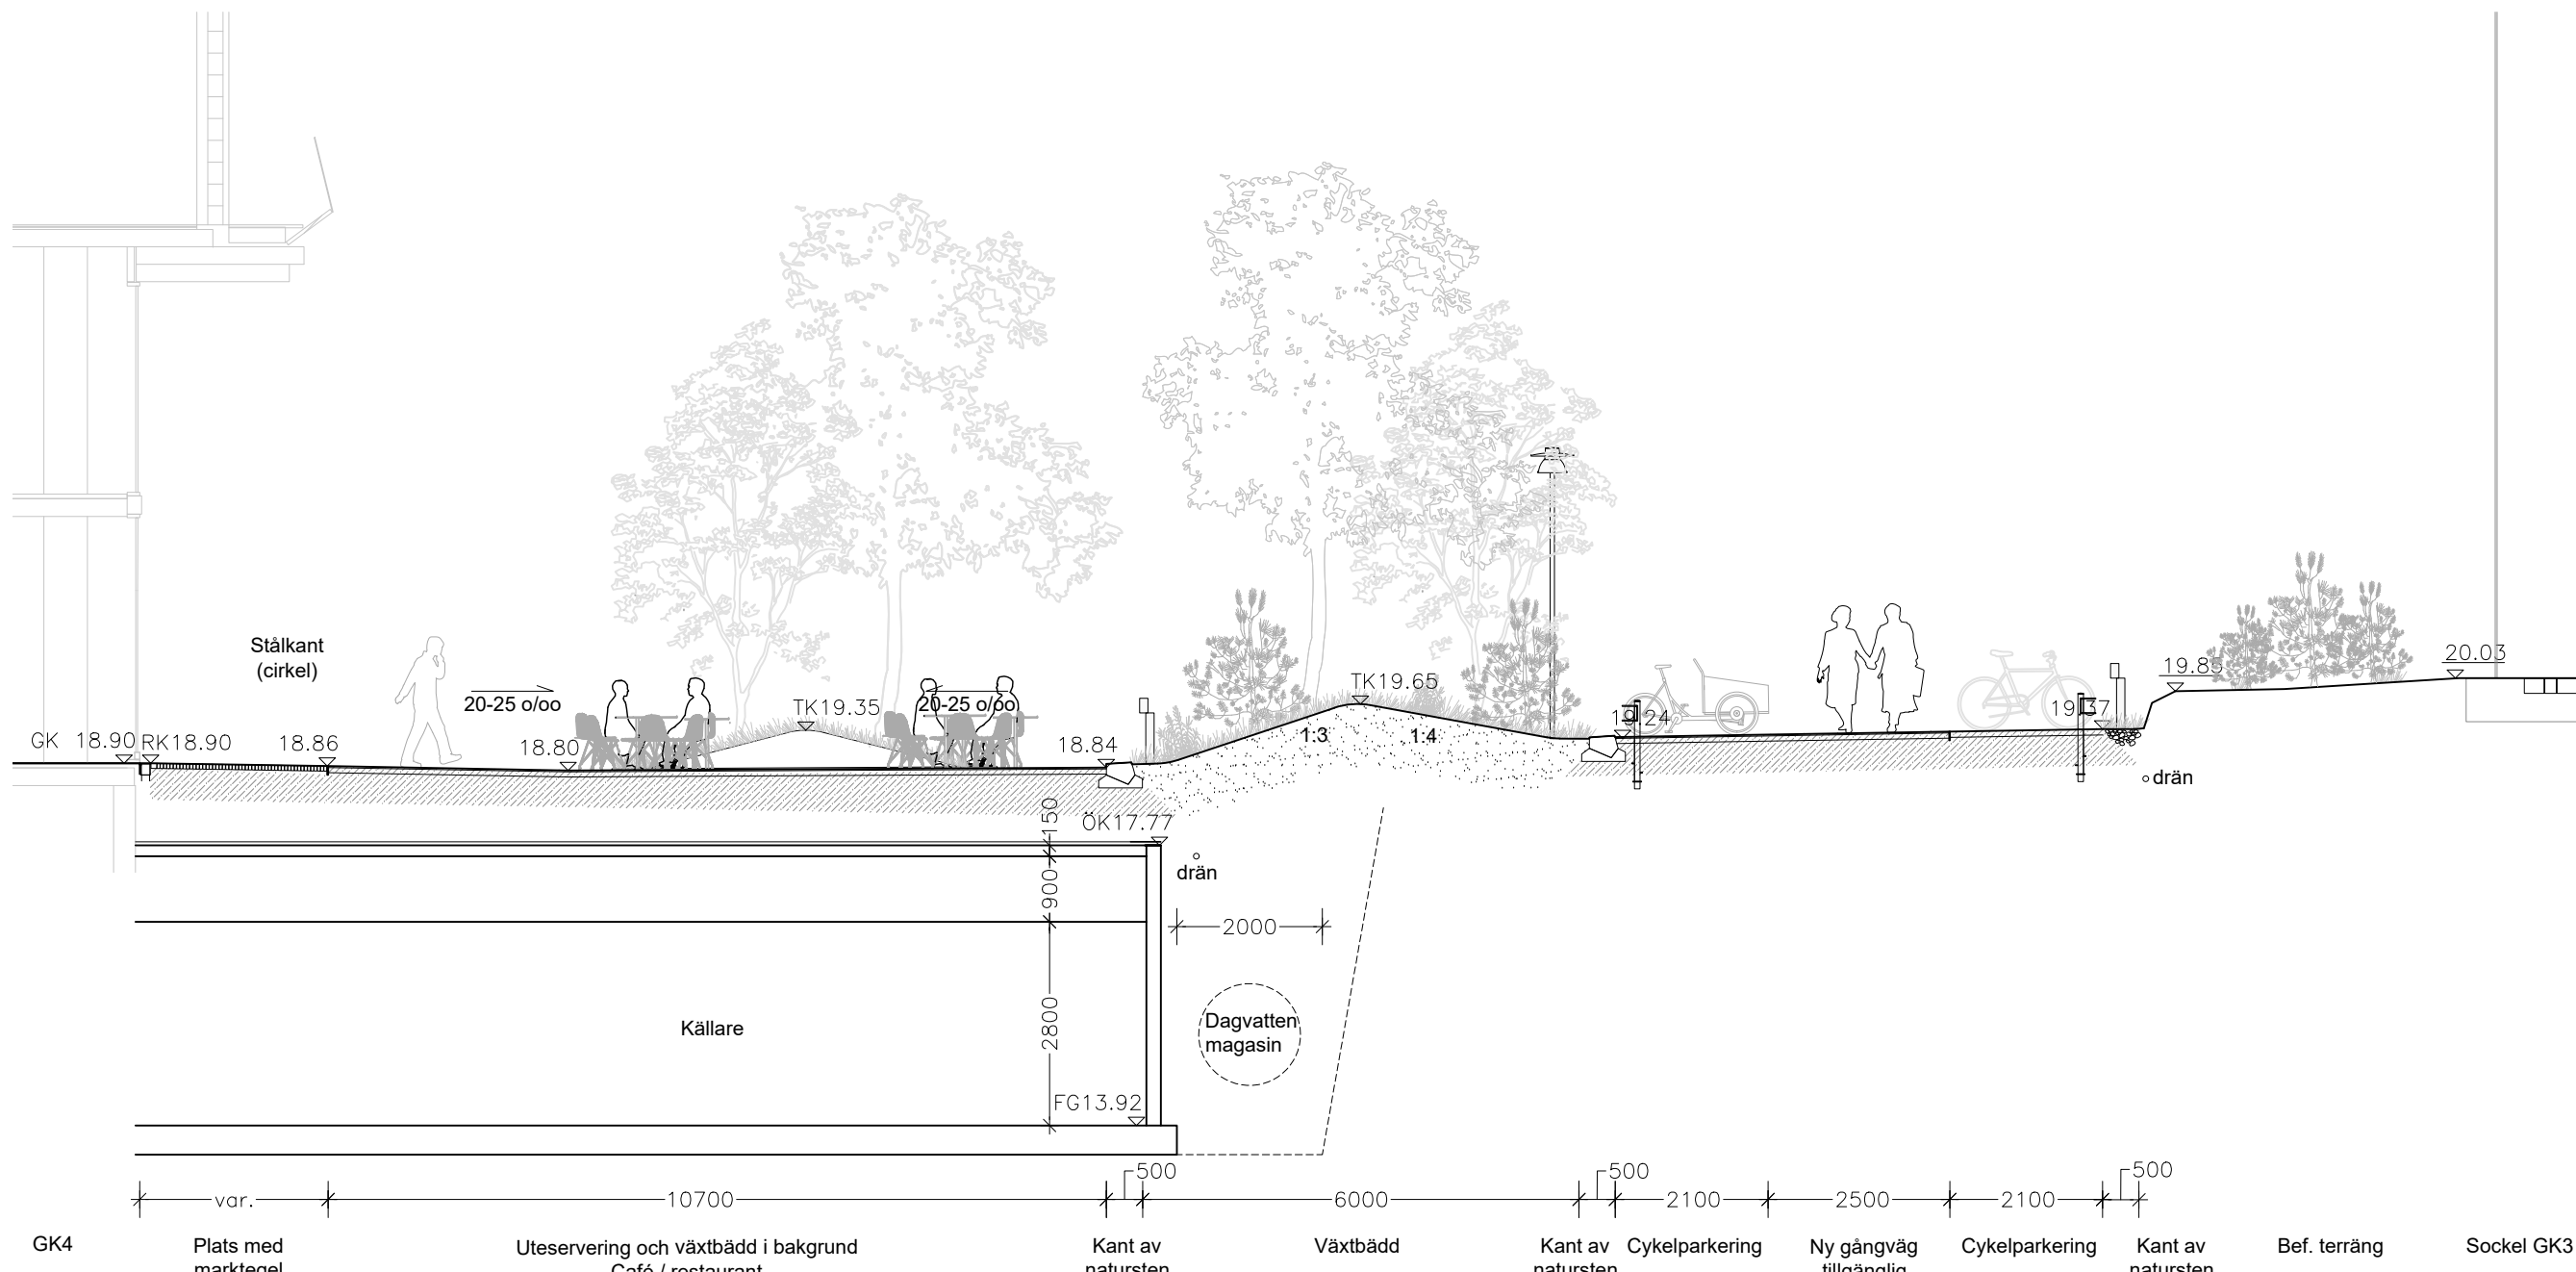
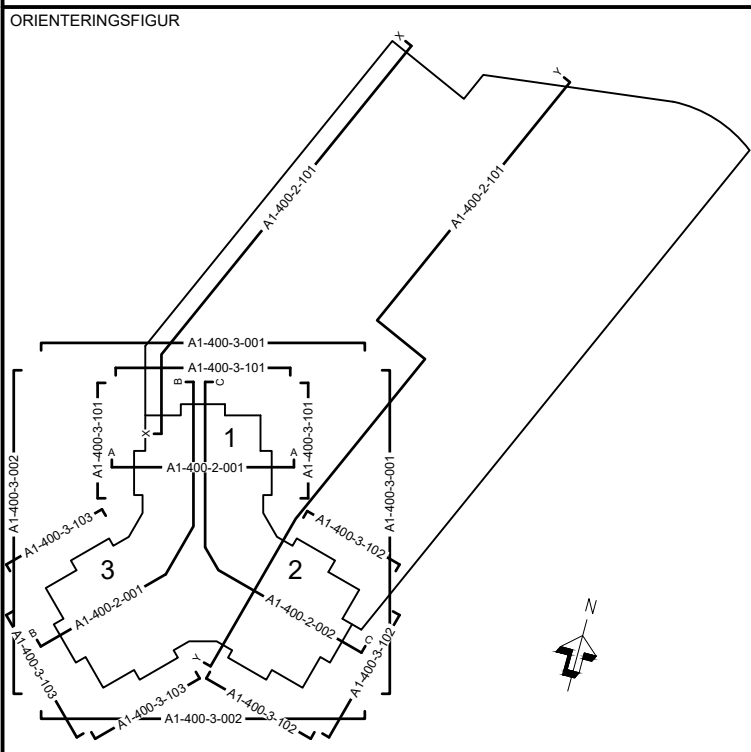


Sektion P-P
1:100

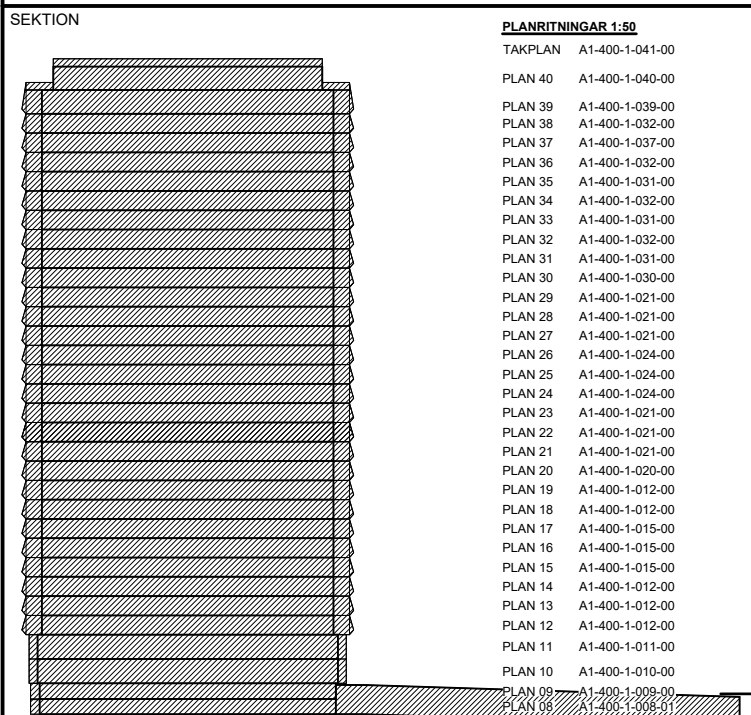

Sektion Q-Q
1:100

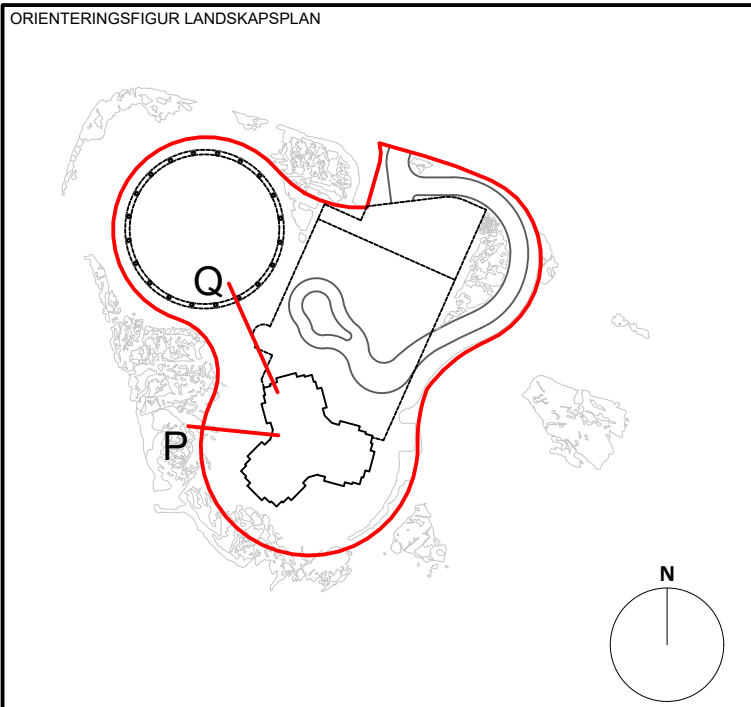

STATUS		
GODKÄND		
HANDLING		
BYGGLOVSHANDLING		
DATUM	2025-05-23	ANSÖKAN AV
MAJ WIWE		ANDRINGS PM
BESTÄLLARE		
PROJEKTNAMN		
STADSLJUS		
OMRÅDE		
STOCKHOLM, N:A DJURGÅRDSSTADEN		
PROJEKTNUMMER	213417	ADRESS
DIREKTOR	-	FASTIGHET
DISCIPLIN	L	STÅLKLOCKAN 1
UPPDRAGSNUMMER	650, 9401	FORETAG
TELEFON	+4525303414	COBE A/S, YELLON AB
BYGGNADSVÄRK	-	SKAPAD AV
VÄNINGSDEL	-	CBO
DELOMRÅDE	-	KONTAKTPERSON
SYSTEM	LANDSKAP	MATILDA ANDERSSON
SPECIFIKATION	Sektion P-Q	FLUSHÖJD (RH 2000)
BYGGNADSKATEGORI	2-SEKTIONER	-
SKALA	1:100	FORMAT
DOCUMENTNUMMER	L1-310-2-009-04	A1
ANDRING	-	-