

## HÄNVISNINGAR

HANDLINGSFÖRTECKNING ENL.

K1-1-HF

ÖVRIGA ANVISNINGAR  
STÄLLUPPSTÄLLNINGAR ENL.  
MONTAGEGÖDS ENL.  
ISO-VY AVVÄXLING  
ARBETSGÅNG


K120-0-01000021  
K124-4-02009011/  
K124-4-02009141  
K124-4-02009151  
K199-0-02009011  
K199-0-02009021/  
K199-0-02009031

## FÖRKLARINGAR


KOORDINATSYSTEM RH2000  
HÖJDER ANGIVS I METRER ÖVER HAVET  
MÄTT I MILLIMETER DÄR EJ ANNAT ANGES

TEXT - MARKERADE MOMENT/ÅTGÄRDER HAR UTFÖRTS

SEKTION

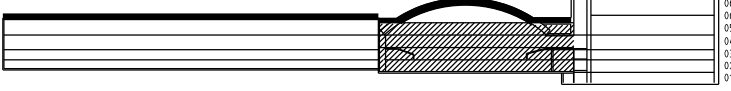

ORIENTERINGSSKISS

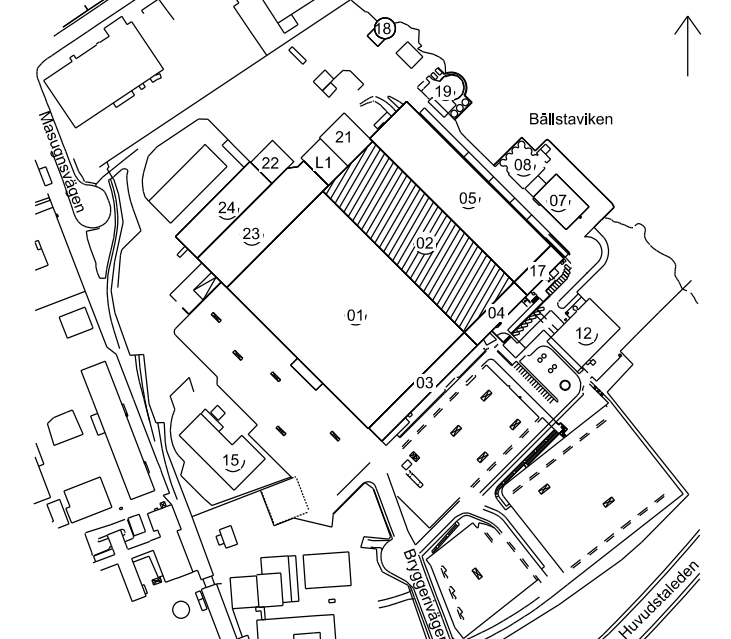

STATUS

## INFORMATION

HANDLING

## BYGGLOVSHANDLING

DATUM

2025-05-16

EGOKÄND AV

HB

ÄNDRINGS PM

K1-1-PM031

BESTÄLLARE

**S:T ERIK MARKUTVECKLING AB**

en del av Stockholms stad

PROJEKTNAMN

ULVSUNDA IDROTTSCENTRUM

OMRADE

## STOCKHOLM

PROJEKTNUMMER

5500-02

ADRESS

BRYGGERIVÄGEN 12-16

DIARIENUMMER

6109

FASTIGHET

GJUTMÄSTAREN 6

DISCIPLIN

K

FÖRETAG

HILLSTATIK AB

UPPDRAGSNUMMER

23004

SKAPAD AV

HB, PL

TILLÄG

08-6449010

KOORDINATPERSON

HÅKAN BACKLUND

BYGGNADSVÄRK

02

PLUSHÖJD (RH 2000)

VÄNINGSPLAN

IDC

DELOMRADE

HANDLINGSDATUM

2025-05-16

SYSTEM

200 SAMMANSATT REDOVISNING

SPECIFIKATION

AVVÄXLING AV BÄGE

RITNINGSKATEGORI

SEKTIONER

DOKUMENTNUMMER

K120-2-02009011

SKALA

1:50

FORMAT

A1

ÄNDRING