

HÄNVISNINGAR

HANDLINGSFÖRTECKNING ENL.



K1-1-HF

FÖRKLARINGAR

KOORDINATSYSTEM RH2000

+HÖJDER ANGER METER ÖVER HAVET

MÅTT I MILLIMETER DÄR EJ ANNAT ANGES

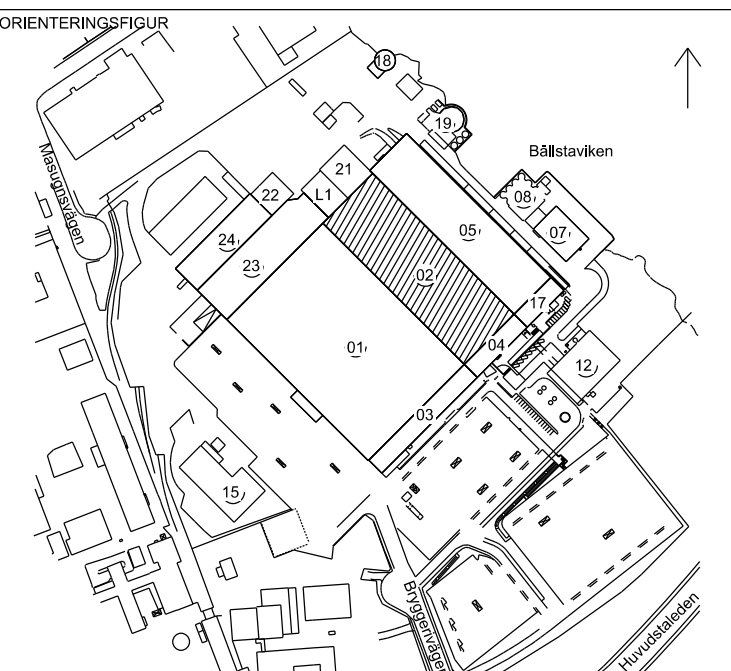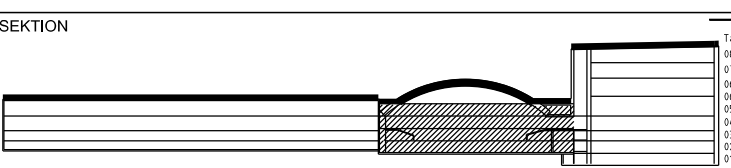

INFORMATION

BYGGLOVSHANDLING

DATUM	2025-05-16	EGOKÄND AV	HB	ÄNDRINGS PM	K1-1-PM031
BESTÄLLARE	S:T ERIK MARKUTVECKLING AB				

en del av Stockholms stad

PROJEKTNAMN

ULVSUNDA IDROTTSCENTRUM

STOCKHOLM

PROJEKTNUMMER	5500-02	ADRESS	BRYGGERIVÄGEN 12-16
DIARIENUMMER	6109	FASTIGHET	GJUTMÄSTAREN 6
DISCIPLIN	K	FÖRETAG	HILLSTATIK AB
UPPDRAGSNUMMER	23004	SKAPAD AV	HB, PL
TELEFON	08-6449010	KONTAKTPERSON	HÅKAN BACKLUND
BYGGNADSVÄRK	02	PLUSHÖJD (RH 2000)	


VÄNINGSPLAN	IDC	DELOMRÅDE	HANDLINGSDATUM	2025-05-16
-------------	-----	-----------	----------------	------------

SYSTEM


200 SAMMANSATT REDOVISNING

DETALJER BÅGE


SKALA	1:10	FORMAT	A1
DOKUMENTNUMMER	K120-6-02009021	ÄNDRING	

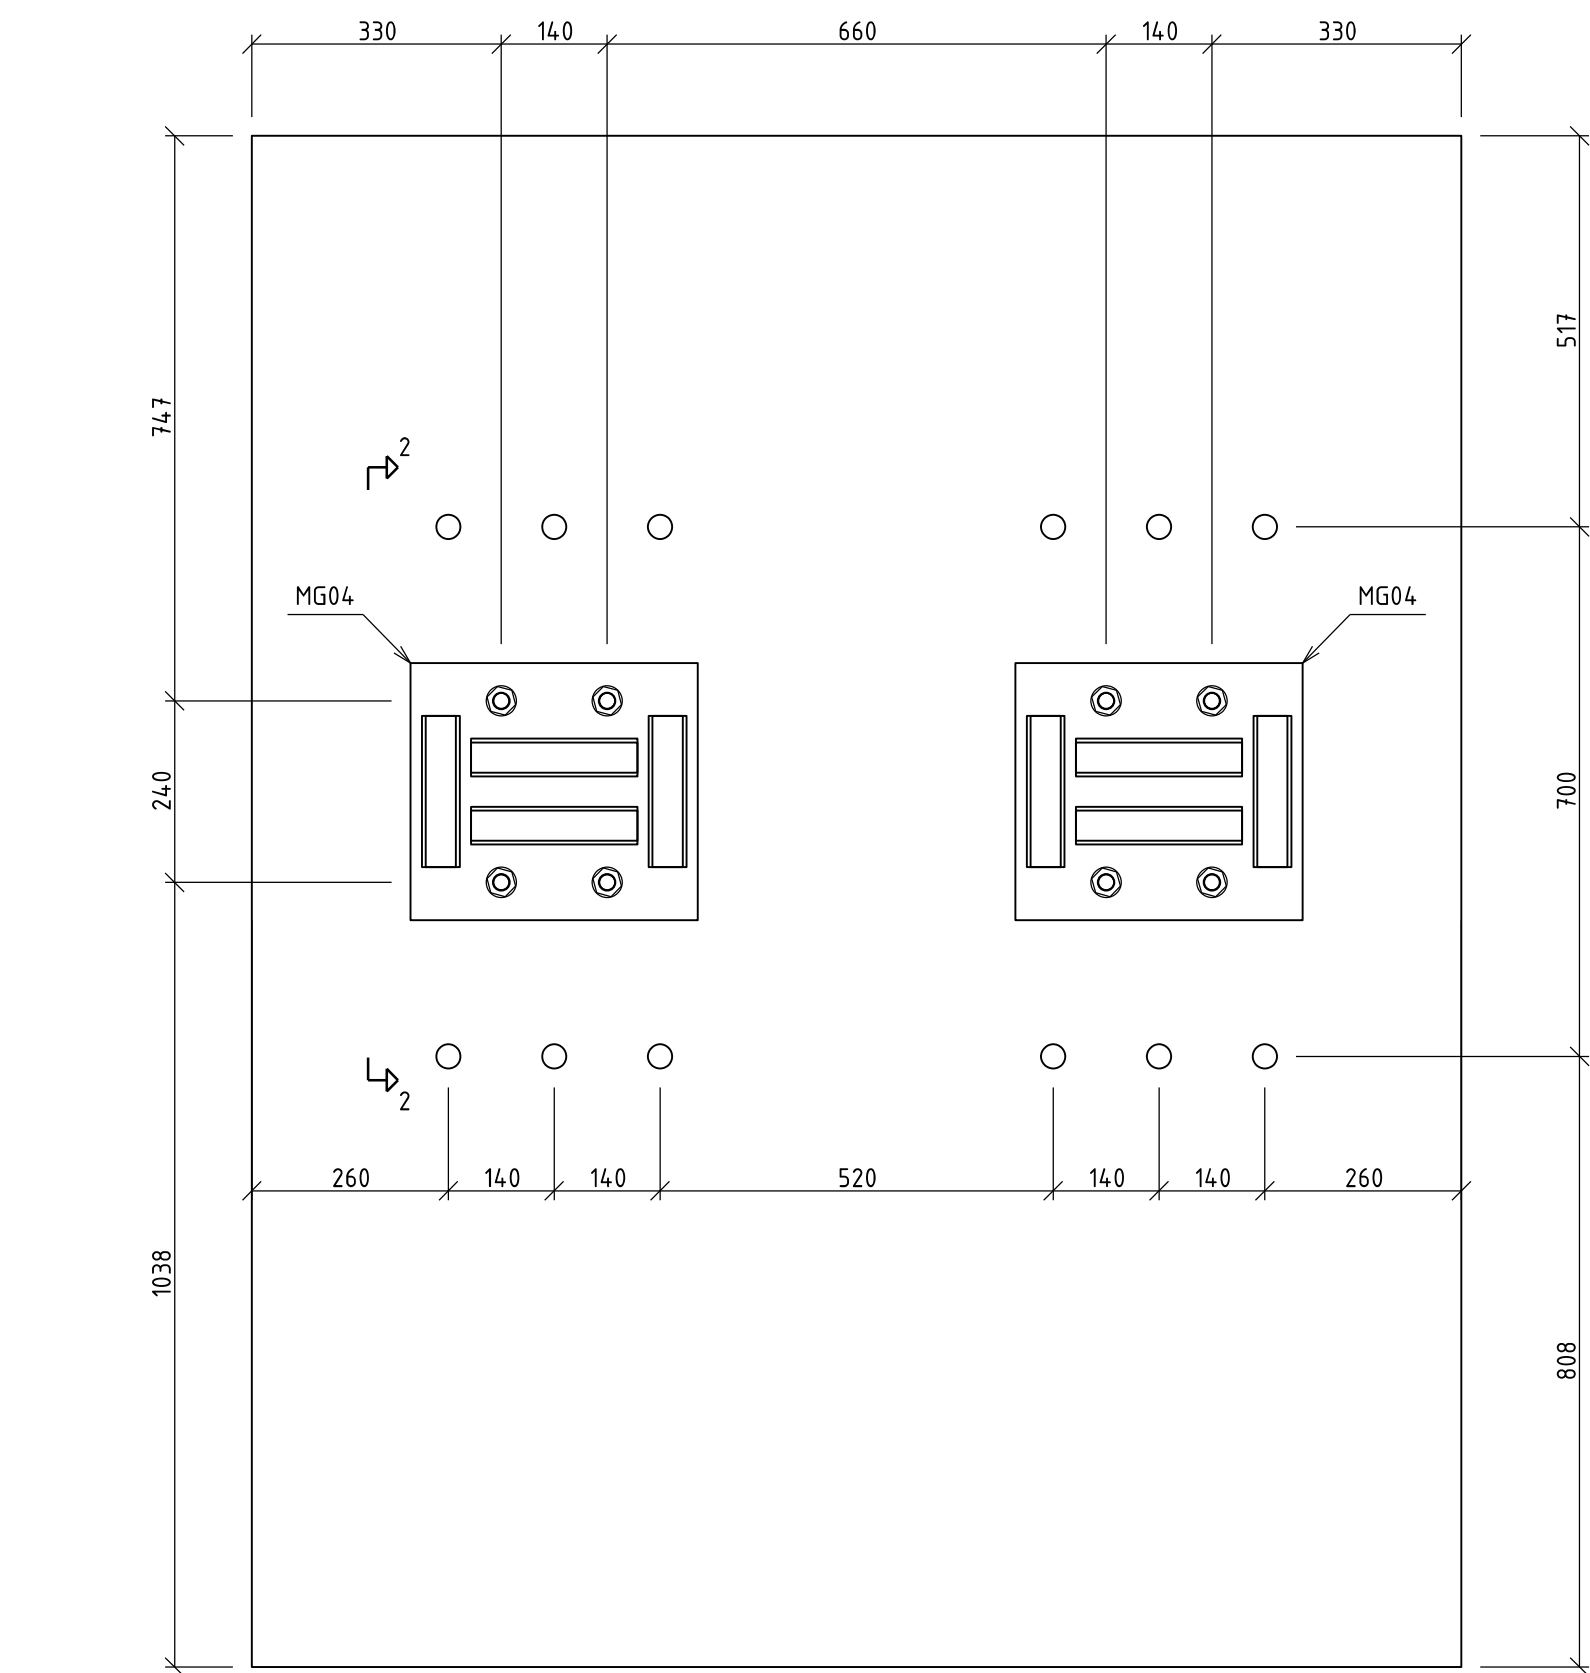

1
PELARTOPP
1:10

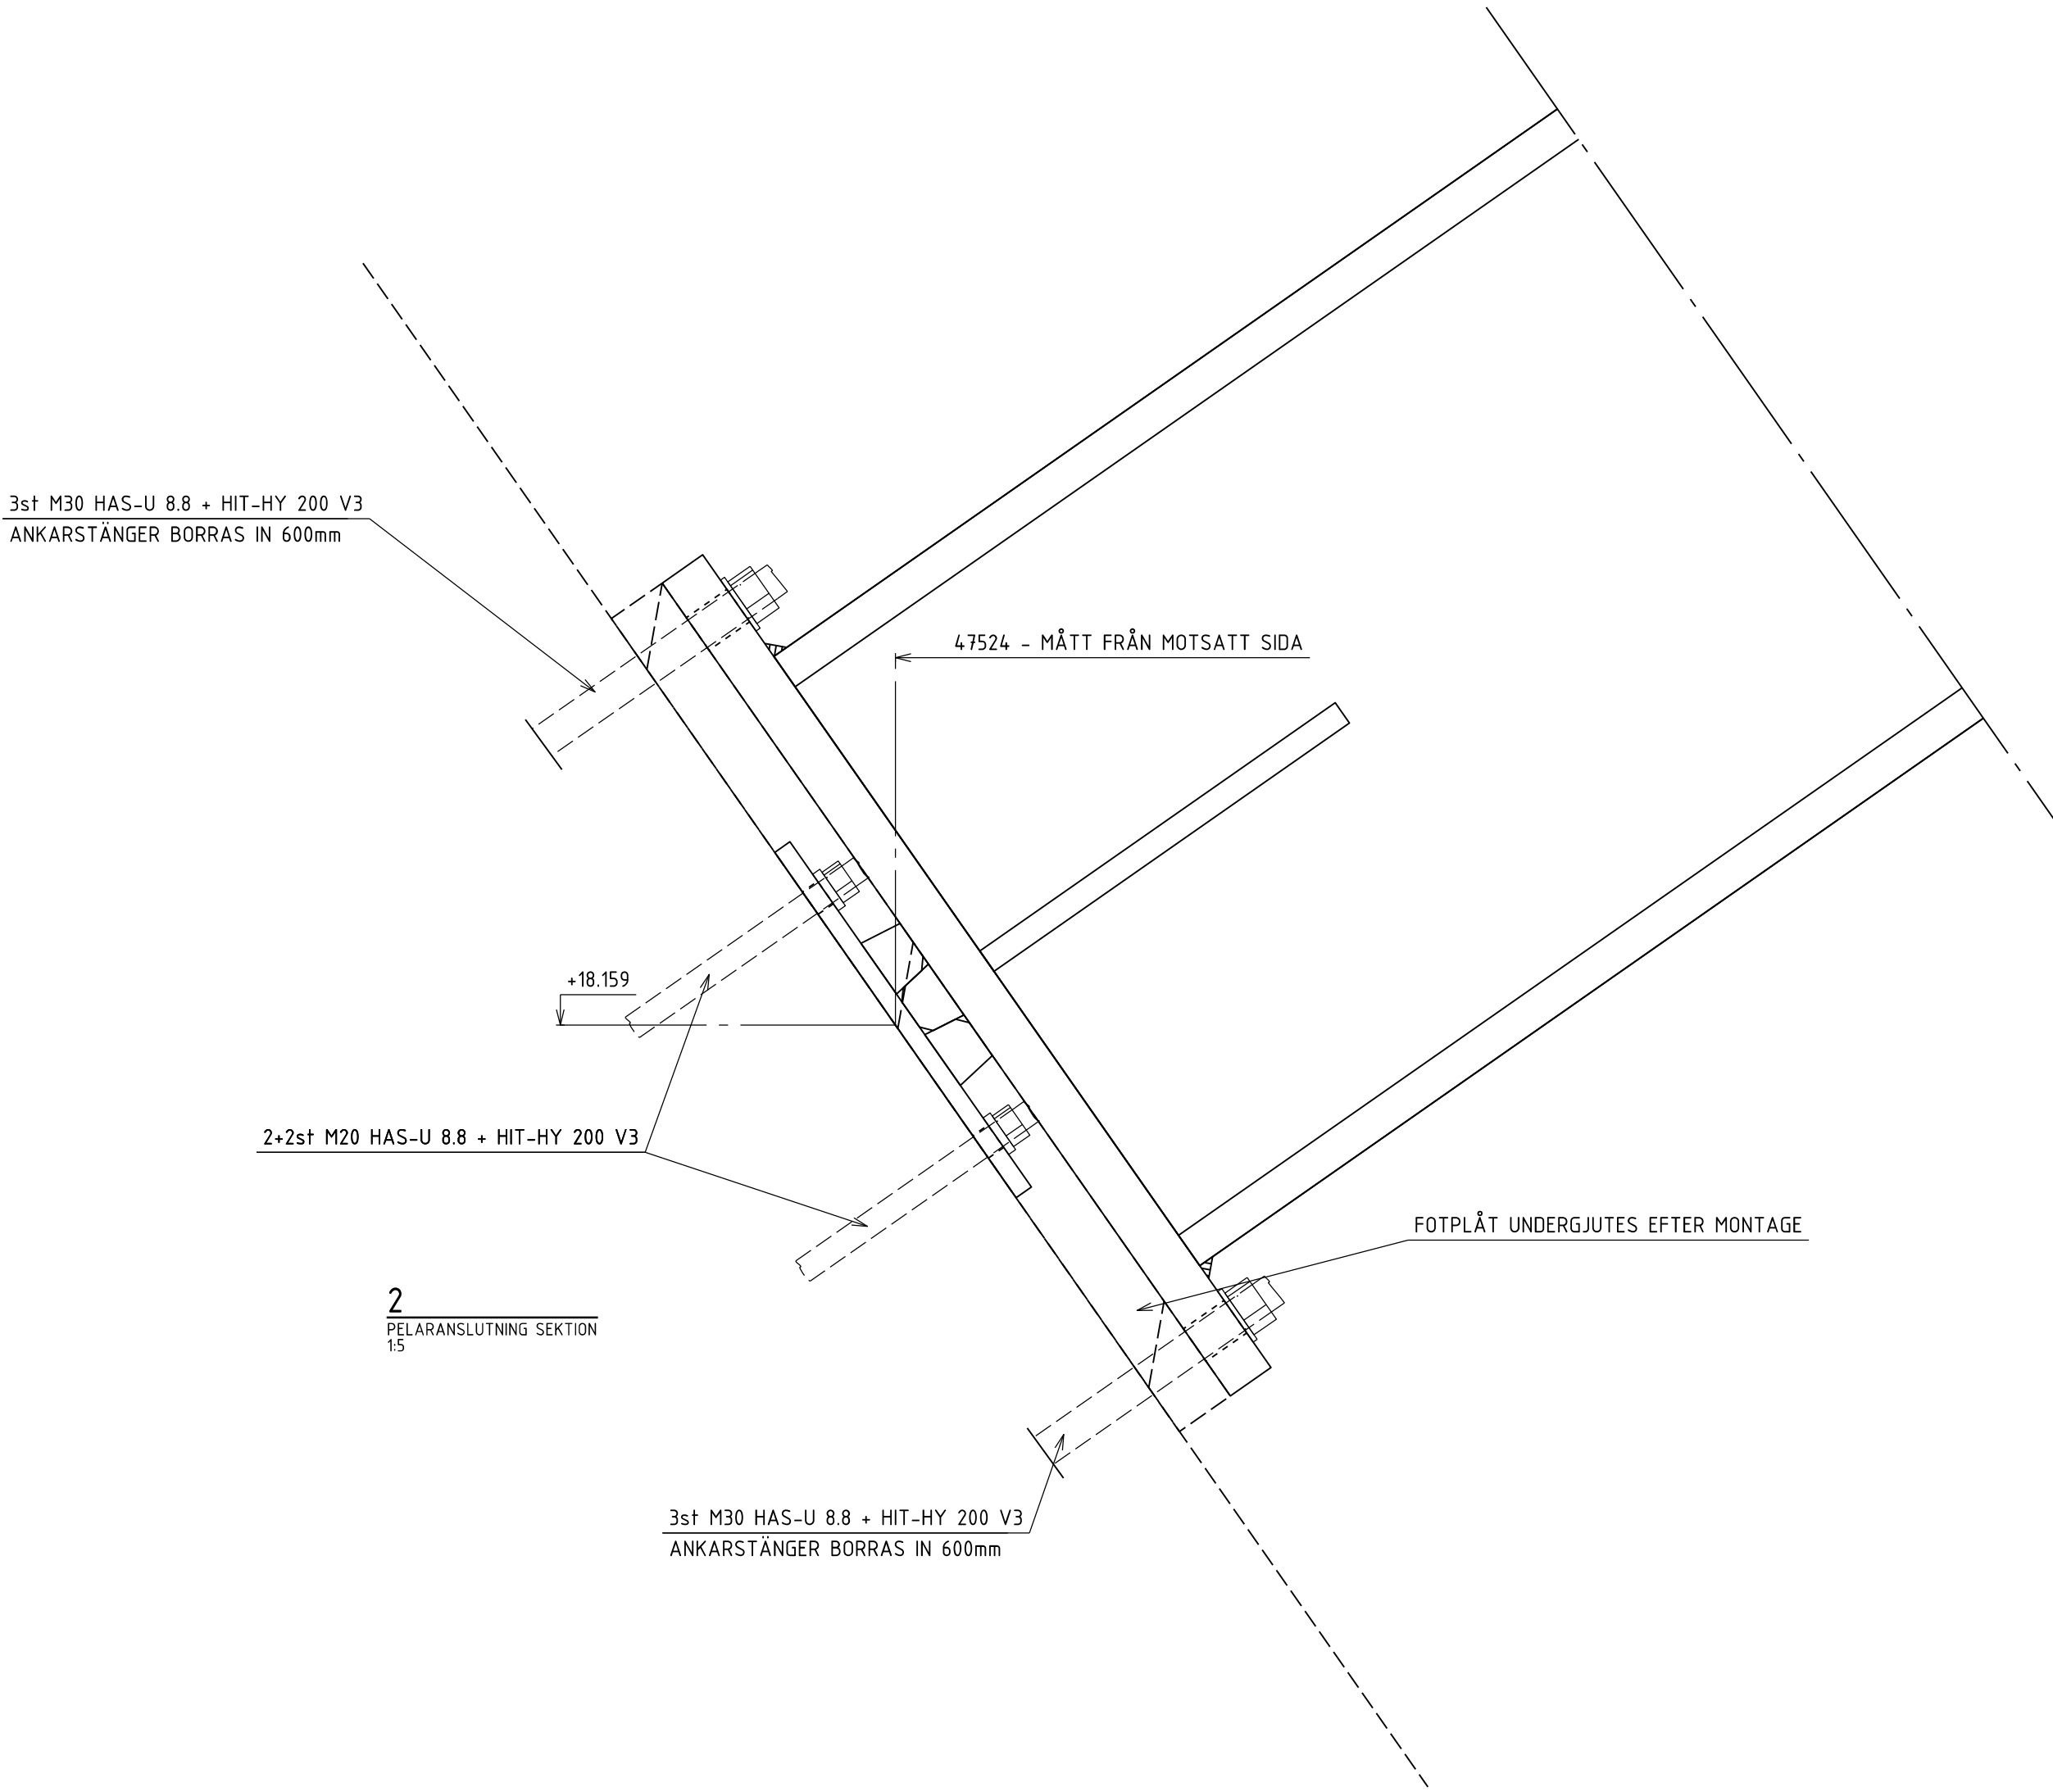

2
PELARANSLUTNING SEKTION
1:5

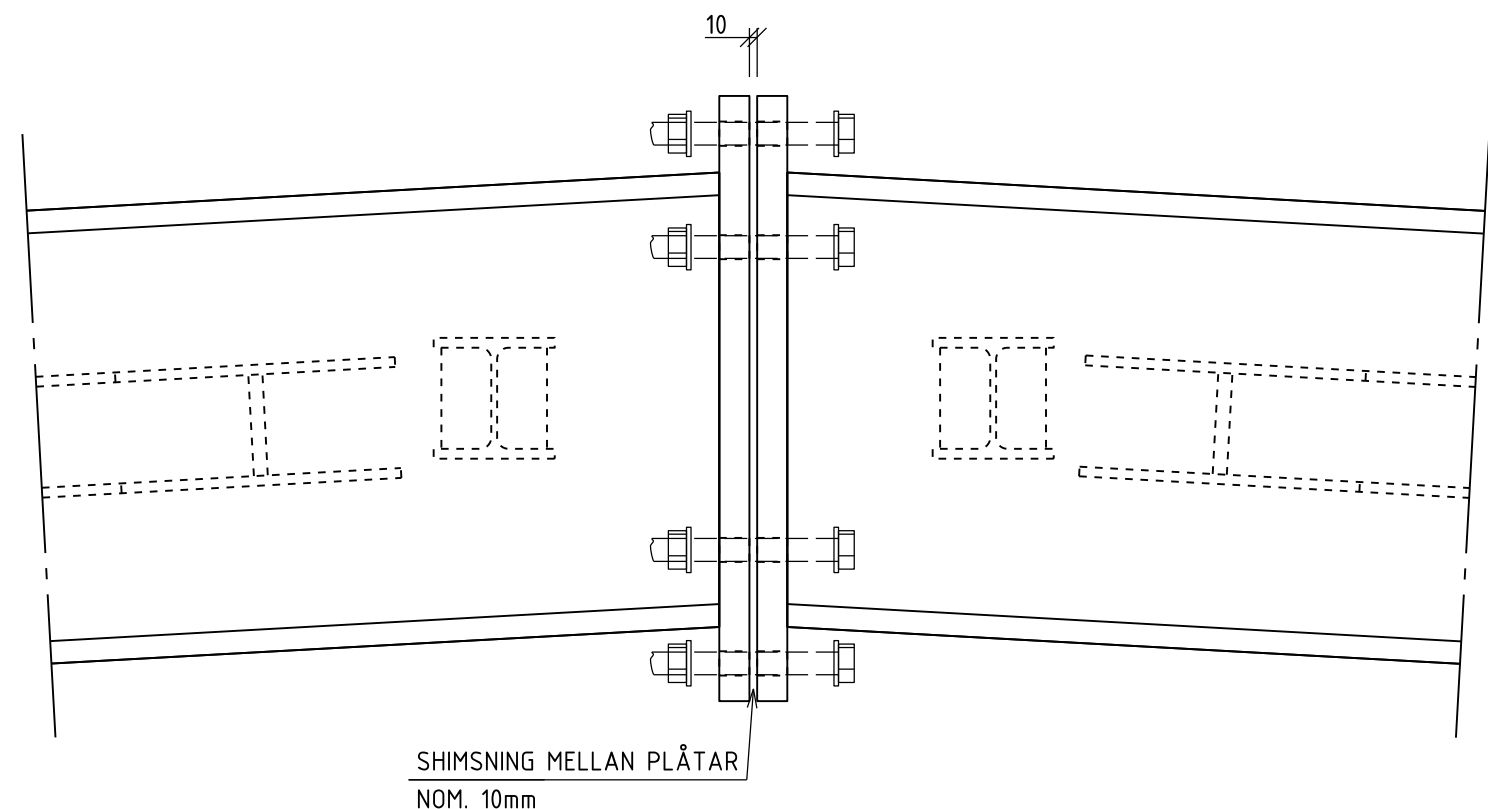

3
SHIMSNING BÅGTOPP
1:10

