

HÄNVISNINGAR


HANDLINGSFÖRTECKNING ENL.

K1-1-HF


FÖRKLARINGAR

KOORDINATSYSTEM RH2000
+HÖJDER ANGER METER ÖVER HAVET
MÅTT I MILLIMETER DÄR EJ ANNAT ANGES

SEKTION

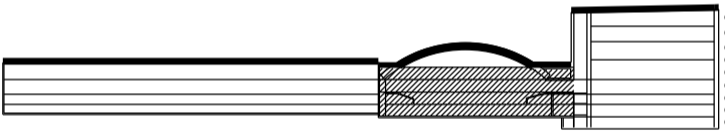

ORIENTERINGSPÅR

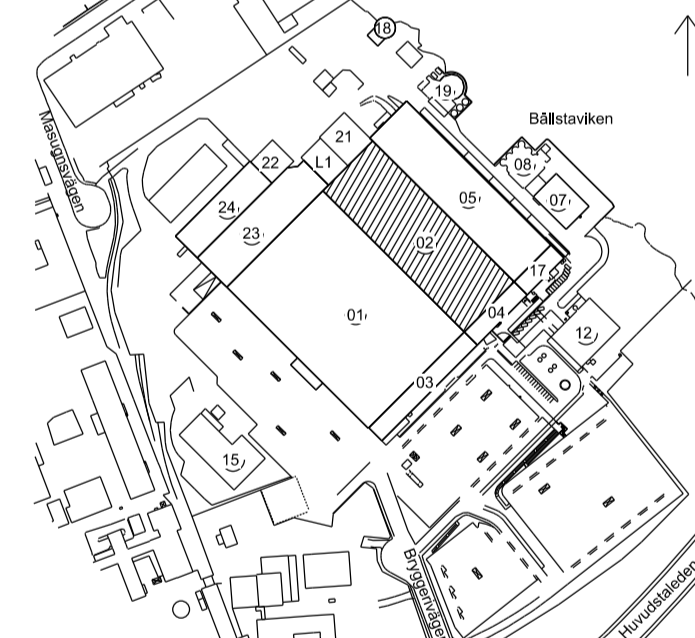

STATUS

INFORMATION

HANDLING

BYGGLOVSHANDLING

DATUM	2025-05-16	GRANSKAD AV	HB	ÄNDRINGS PM	K1-1-PM031
-------	------------	-------------	----	-------------	------------

BESTÄLLARE

S:T ERIK MARKUTVECKLING AB
en del av Stockholms stad

PROJEKTNAMN

ULVSUNDA IDROTTSCENTRUM

OMRADE

STOCKHOLM


PROJEKTNUMMER	5500-02	ADRESS	BRYGGERIVÄGEN 12-16
DIARIENUMMER	6109	FASTIGHET	GJUTMÄSTAREN 6
DISCIPLIN	K	FÖRETAG	HILLSTATIK AB
UPPDRAGSNUMMER	23004	SKAPAD AV	HB, PL
TELEFON	08-6449010	KONTAKTPERSON	HÅKAN BACKLUND
BYGGNADSVÄRK	02	PLUSHÖJD (RH 2000)	

VÄNINGSPLAN	VÄNINGSDEL	DELOMRADE	HANDLINGSDATUM
	IDC		2025-05-16

SYSTEM
200 SAMMANSATT REDOVISNING

SPECIFIKATION
DETALJER BÄGE

RITNINGSKATEGORI	DETALJER	SKALA	1:10	FORMAT	A1
DOKUMENTNUMMER	K120-6-02009031	ÄNDRING			

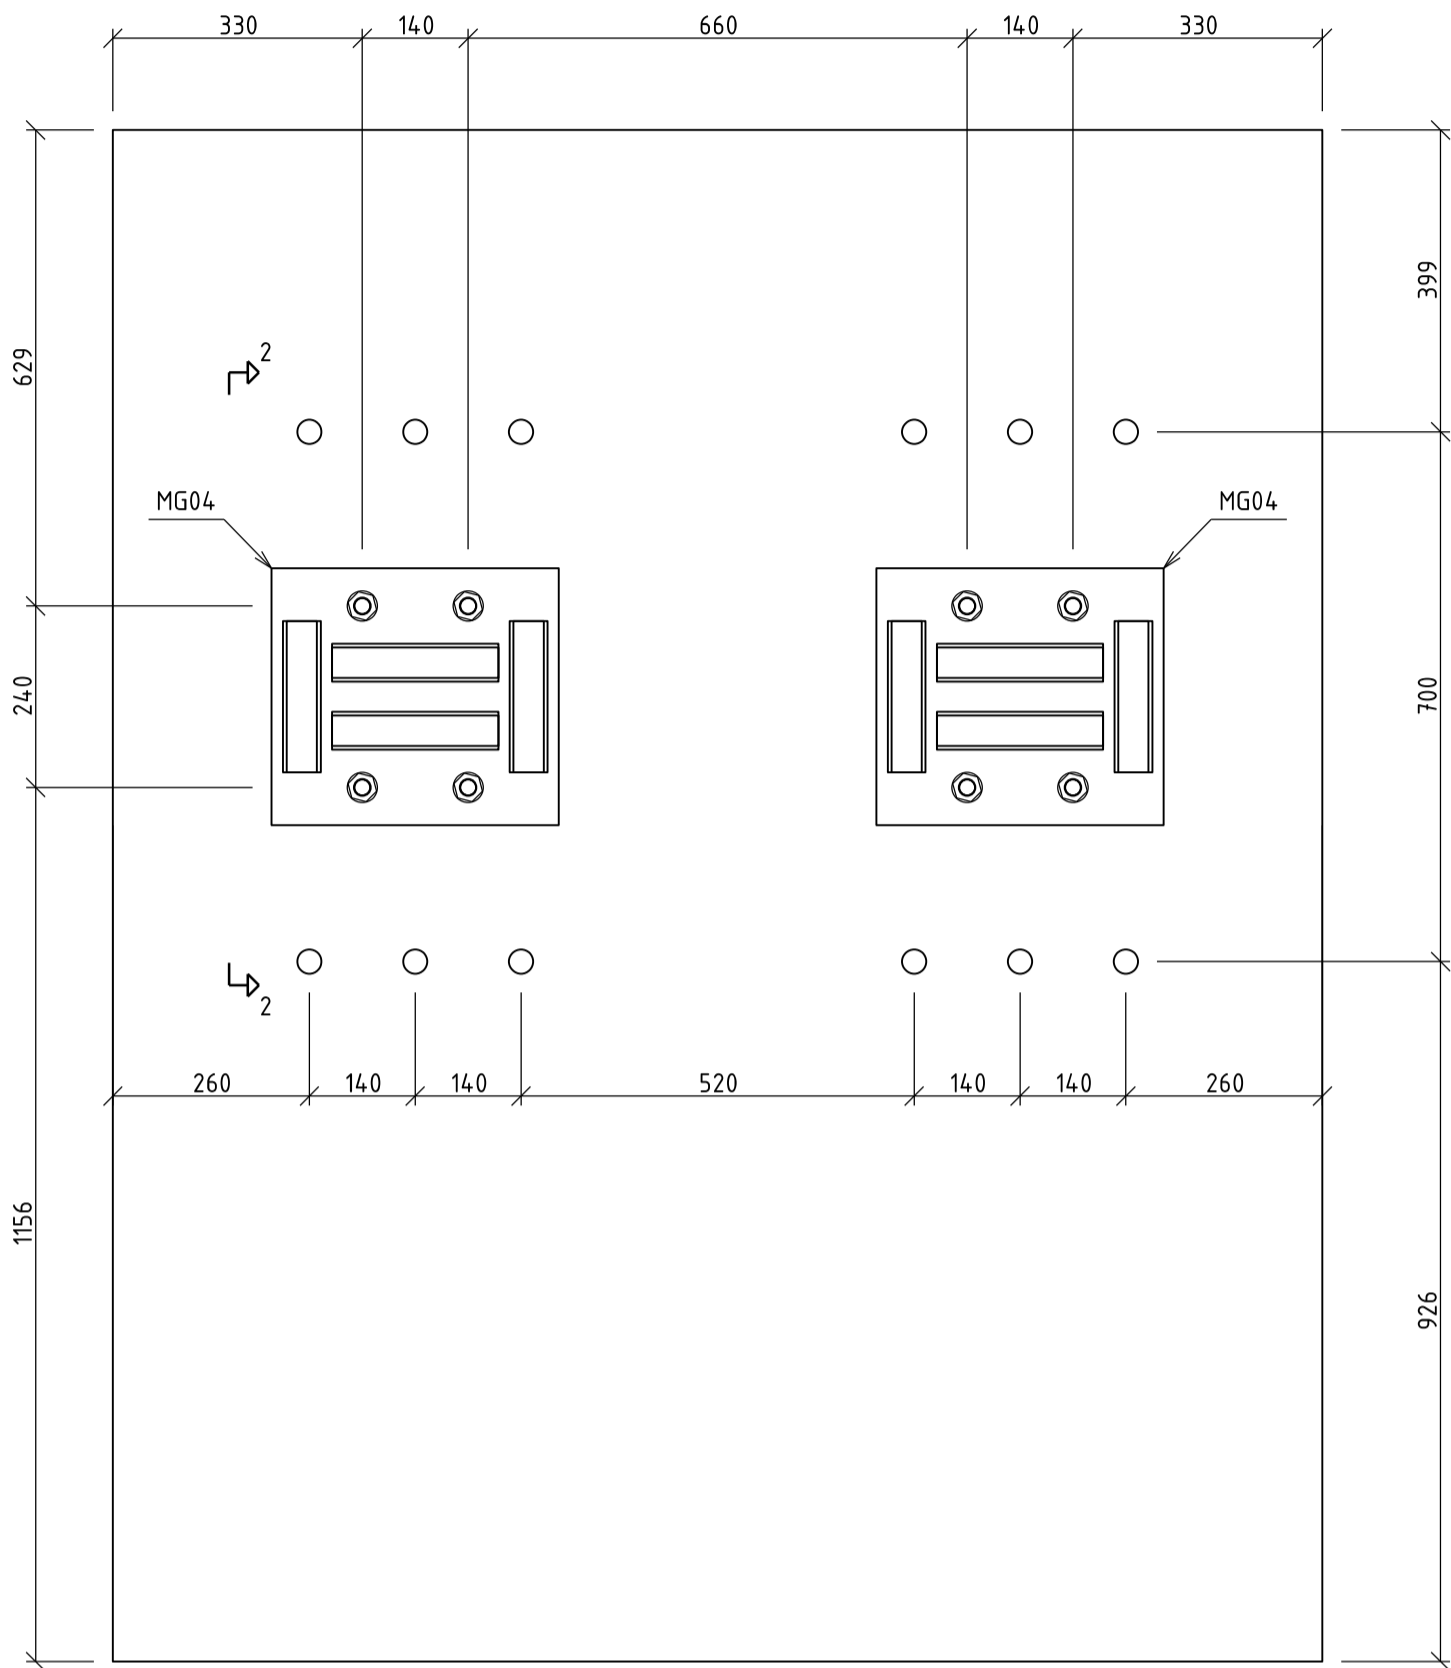

1
PELARTOPP
1:10

2
PELARANSLUTNING SEKTION
1:5

