

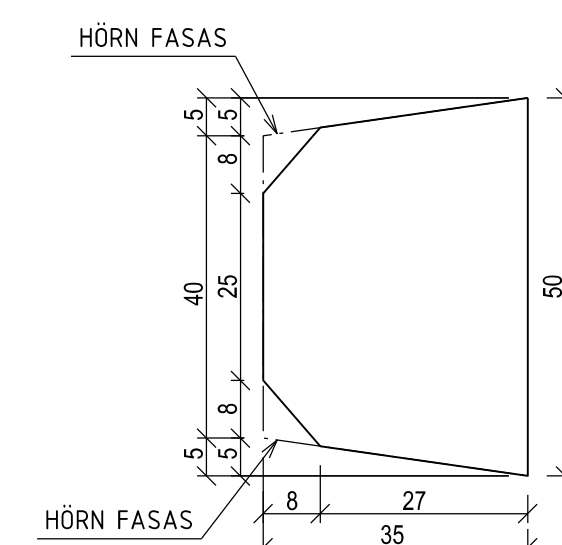
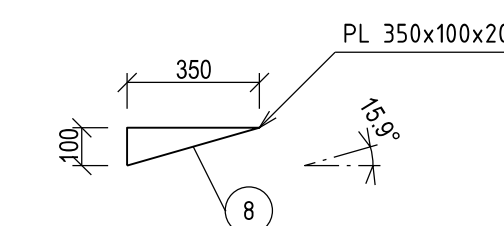
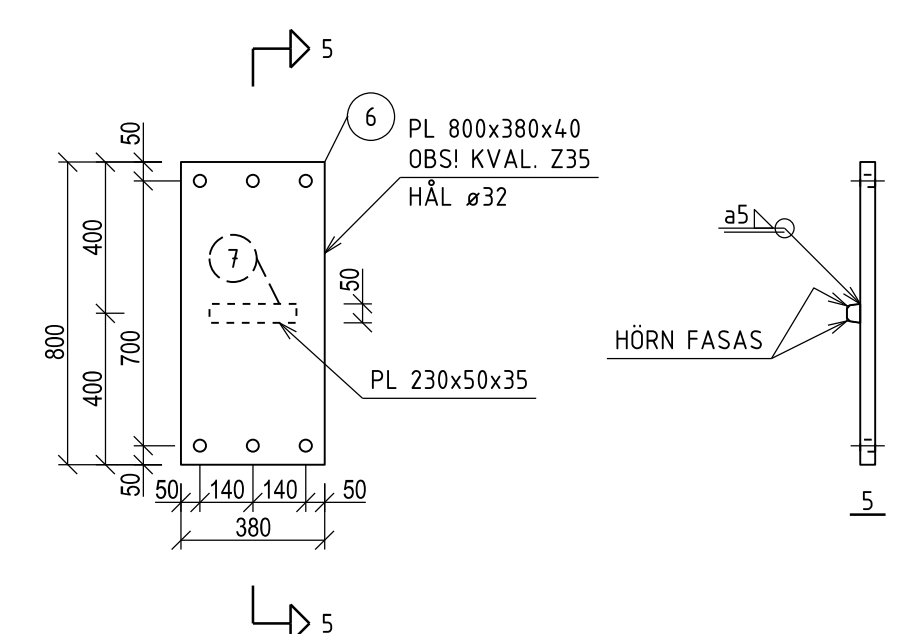
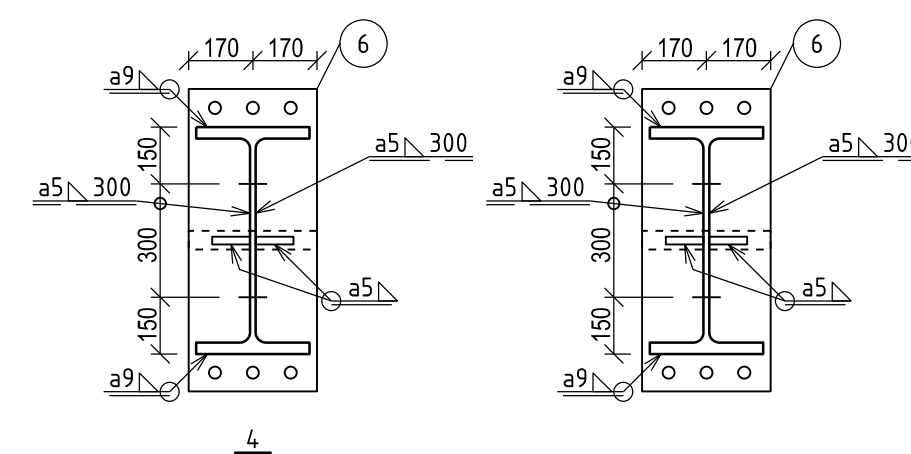
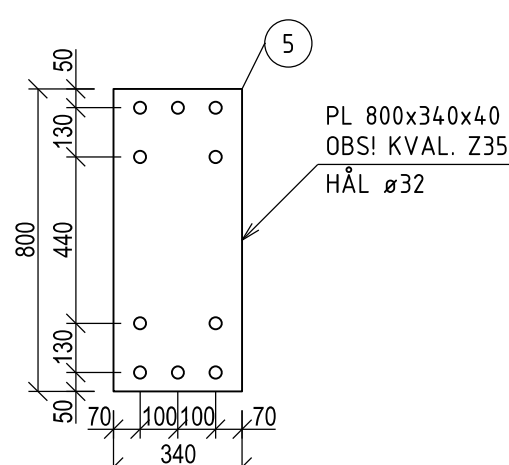
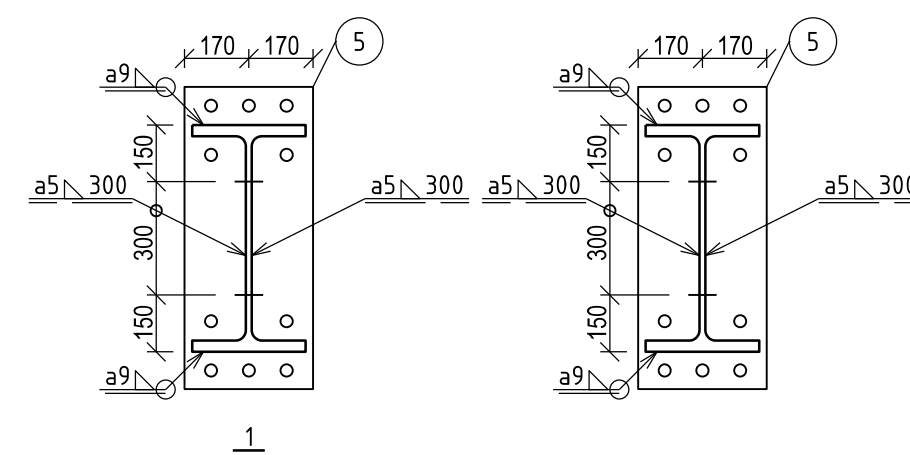
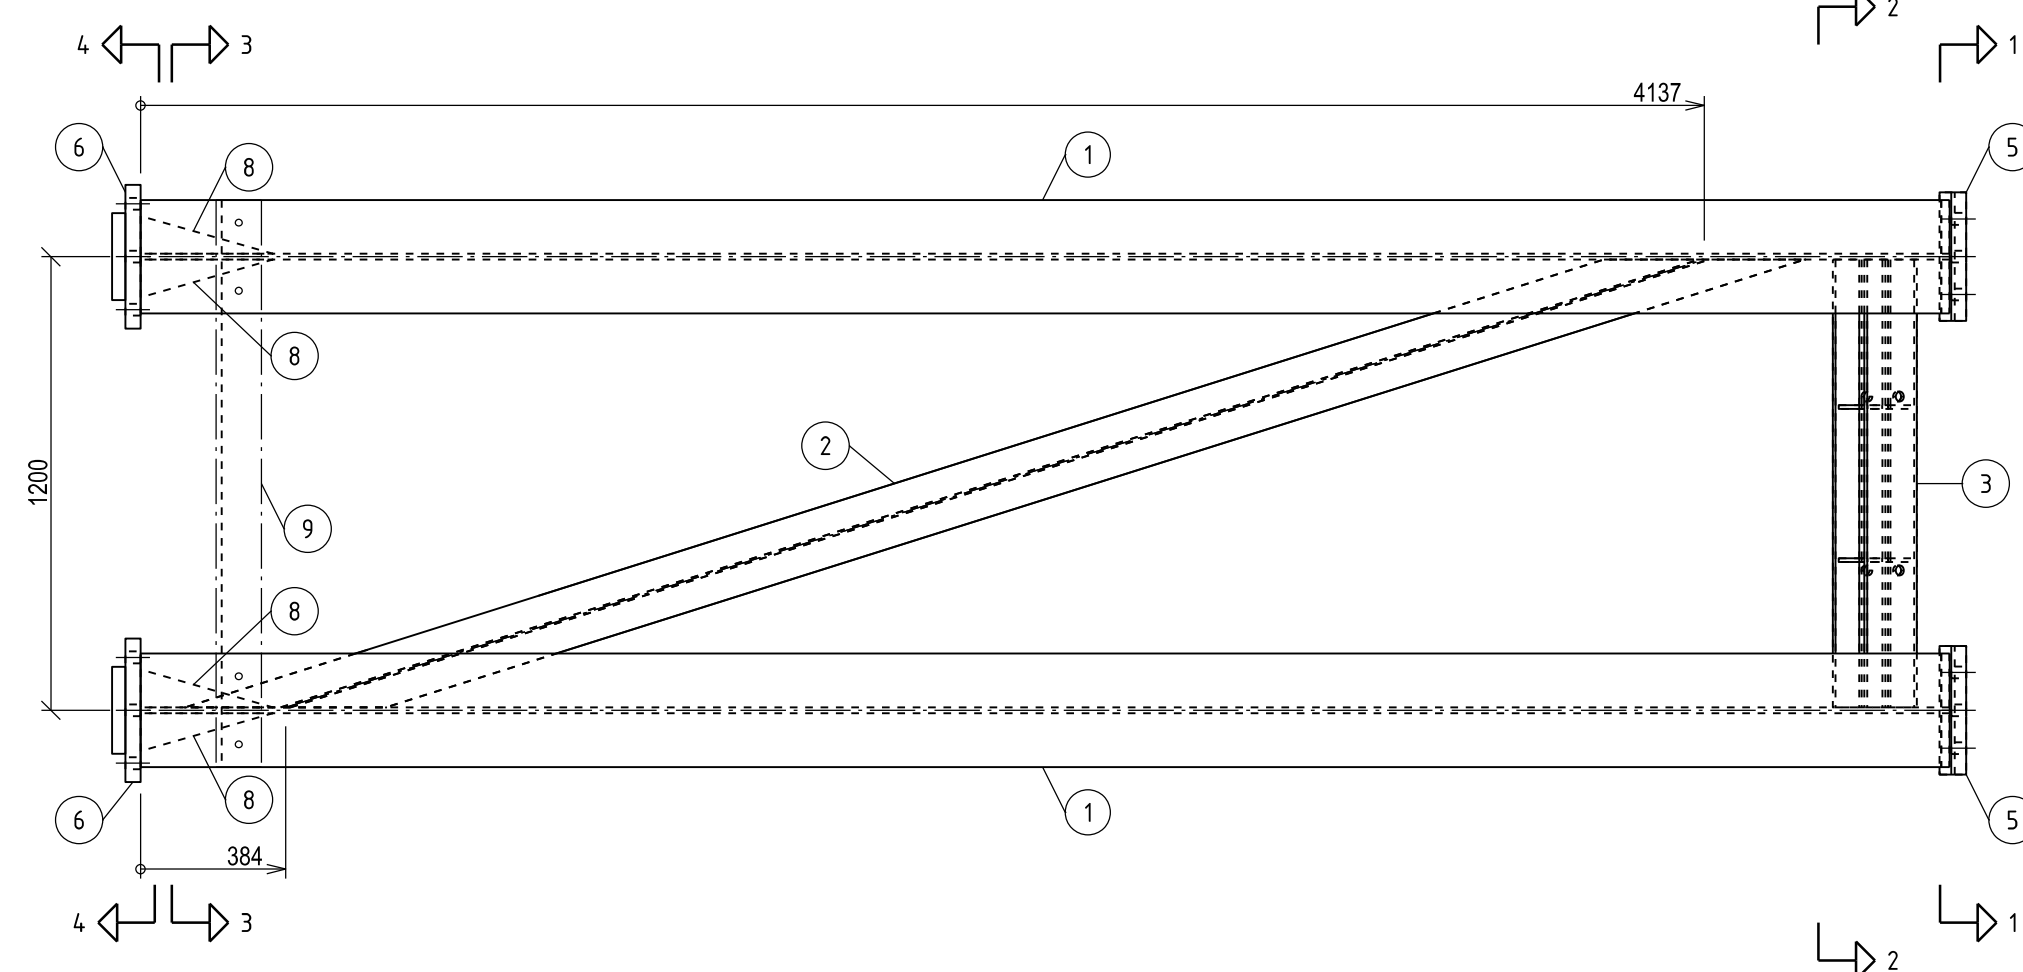
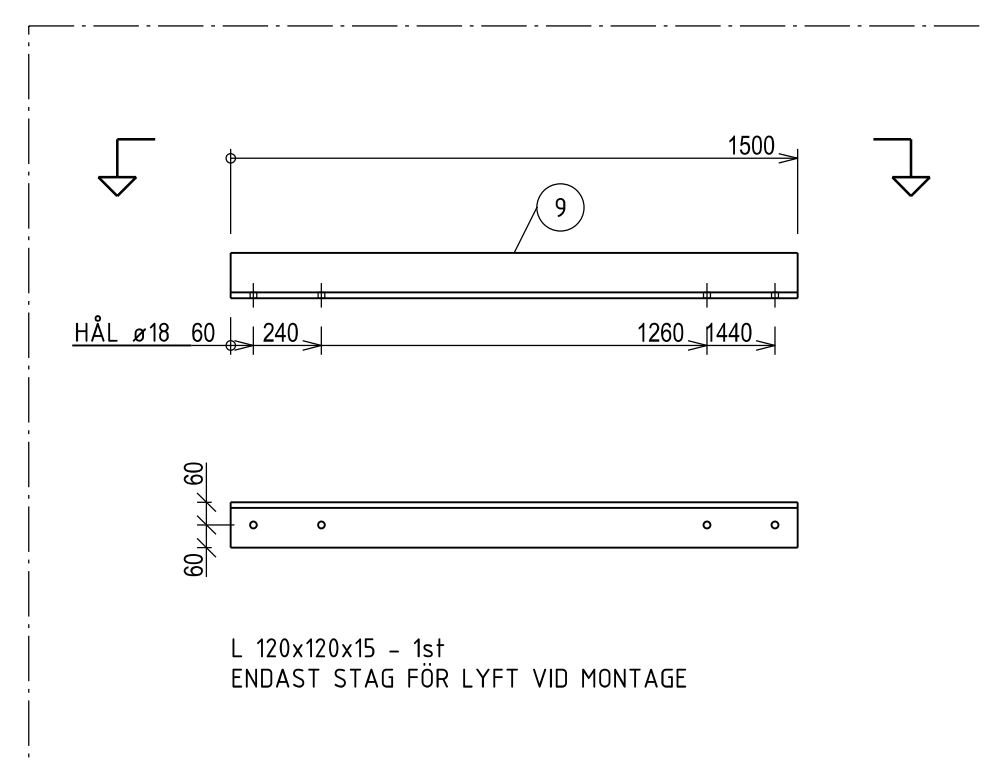



R01 - 1st  
VIKT: 2588kg

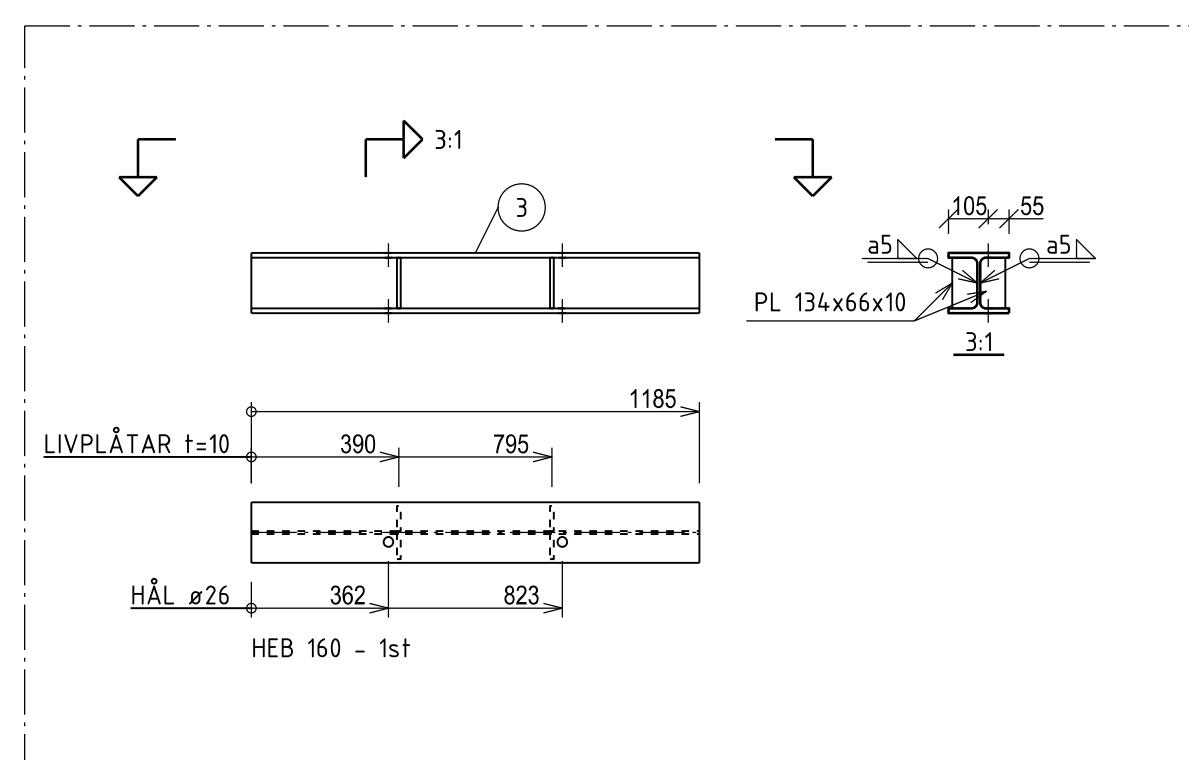

PRINCIP FASNING HÖRN  
SKALA 1:1

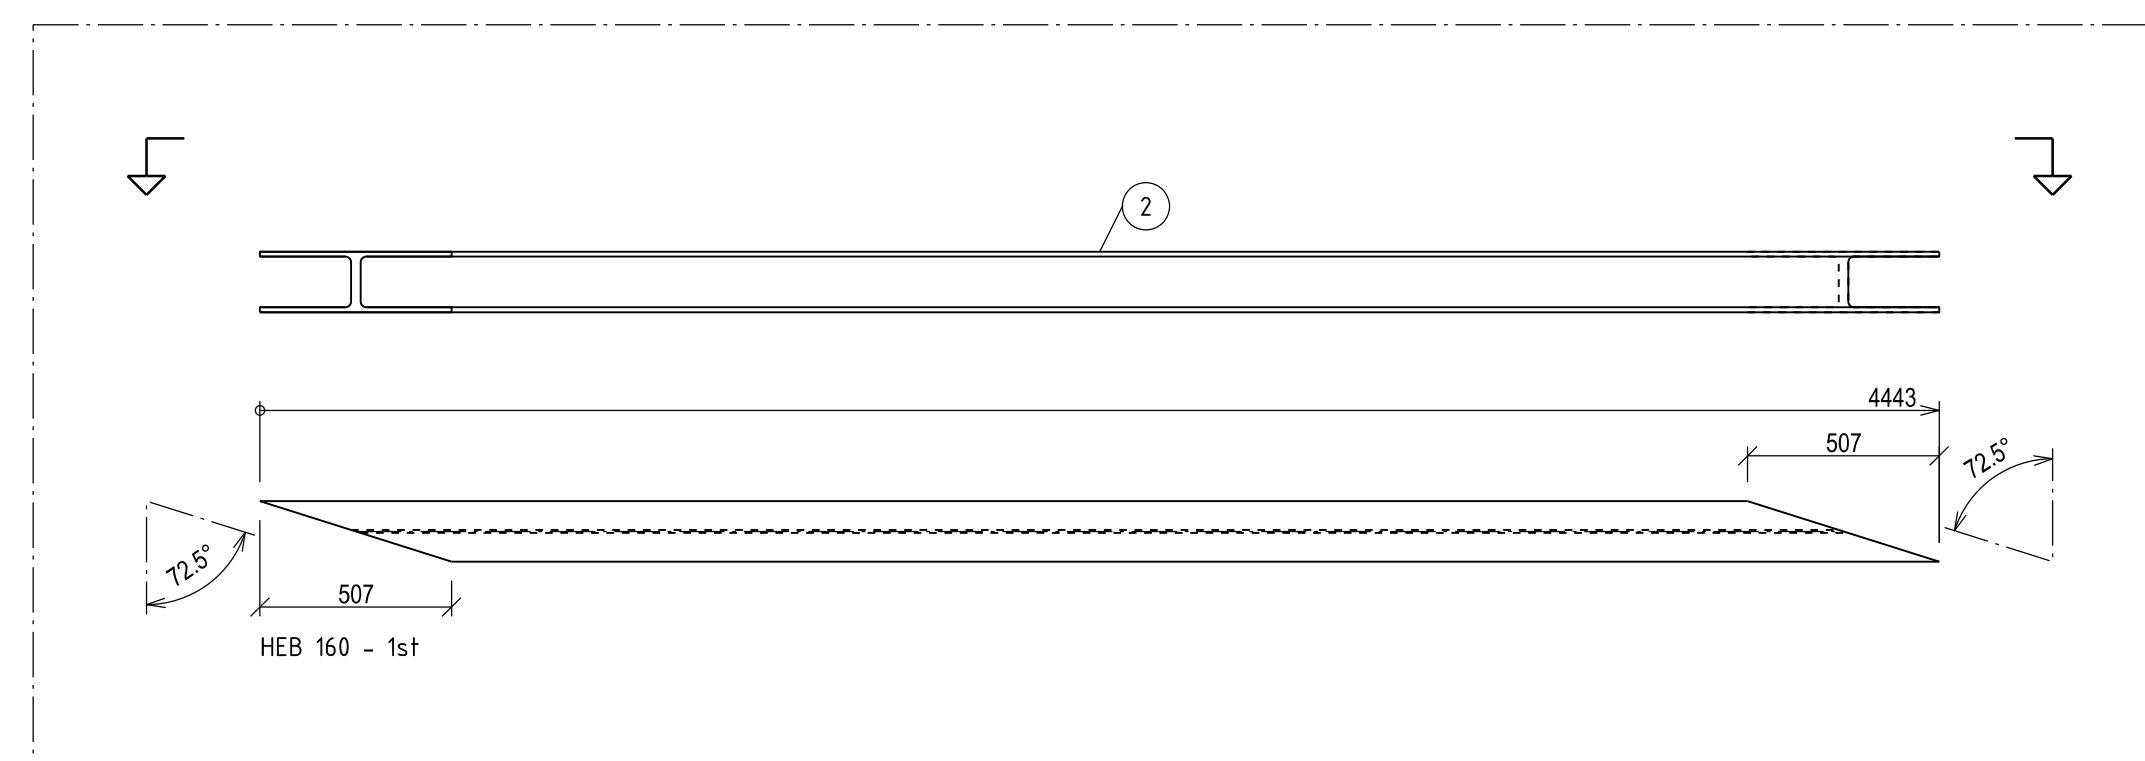

SKALA 1:20

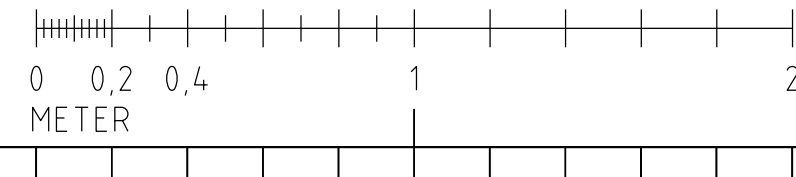

## HÄNVISNINGAR



HANDLINGSFÖRTECKNING ENL

K1-1-HF

ISO-VY K120-0-01009011

## FÖRKLARINGAR

KOORDINATSYSTEM RH2000  
 +HÖJDER ANGER METER ÖVER HAVET  
 MÅTT I MILLIMETER DÄR EJ ANNAT ANGES

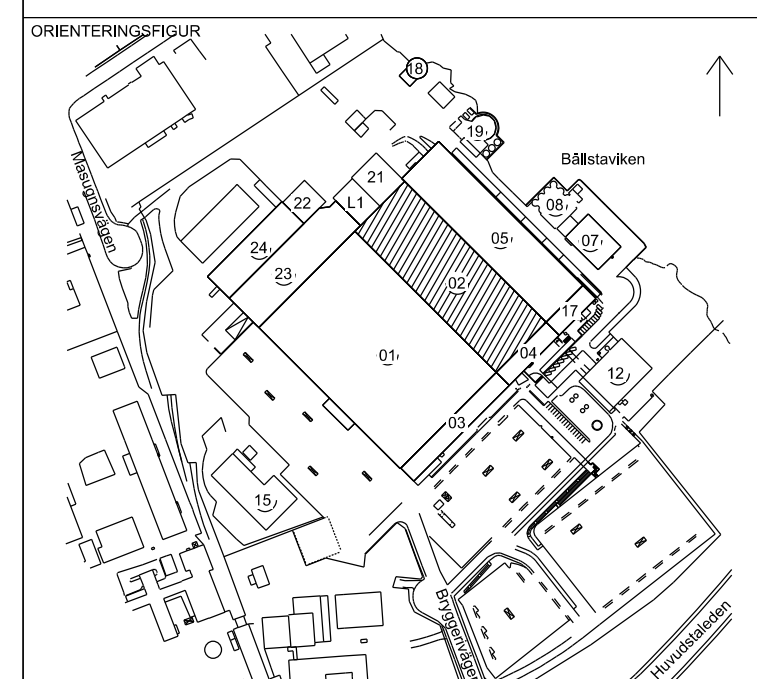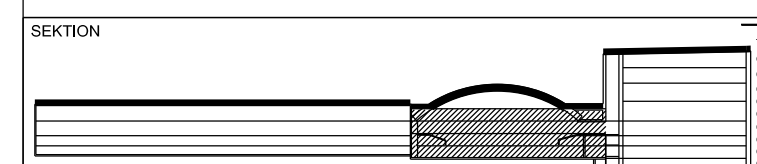

## INFORMATION

## BYGGLOVSHANDLING

DATUM 2024-05-16	GODKÄND AV HB	ÄNDRINGS P K1-1-PM03
BESTÄLLARE		

**S:T ERIK MARKUTVECKLING AB**  
en del av Stockholms stad

PROJEKTNAMN  
ULVSUNDA IDROTTSCESTRUM

## STOCKHOLM

PROJEKTNUMMER 5500-02	ADRESS BRYGGERIVÄGEN 12-16
--------------------------	-------------------------------

DIARIENUMMER 6109	FASTIGHET GJUTMÄSTAREN 6
----------------------	-----------------------------

DISCIPLIN K	FÖRETAG HILLSTATIK AB
----------------	--------------------------

UPPDRAKSNUMMER 23004	SKAPAD AV PL. KH
-------------------------	---------------------

TELEFON	KONTAKTPERSON
08-6449010	HÅKAN BACKLUND

08-6449010	HAKAN BACKLUND
BYGGNADSVK 02	PLUSHÖJD (RH 2000)

02			
VÄNINGSPLAN	VÄNINGSDJEL	DELOMRÅDE	HANDLINGSDATUM
100			2005-05-10

	IDC	
SYSTEM		

## 240 STÅLKONSTRUKTIONER

**TILLVERKNINGSRITNING STÅL R01**

RITNINGSKATEGORI	SKALA	FORMAT
UPPSTÄLLNINGSRITNINGAR	1:20	A1

DOKUMENTNUMMER  
K124-4-02009011