
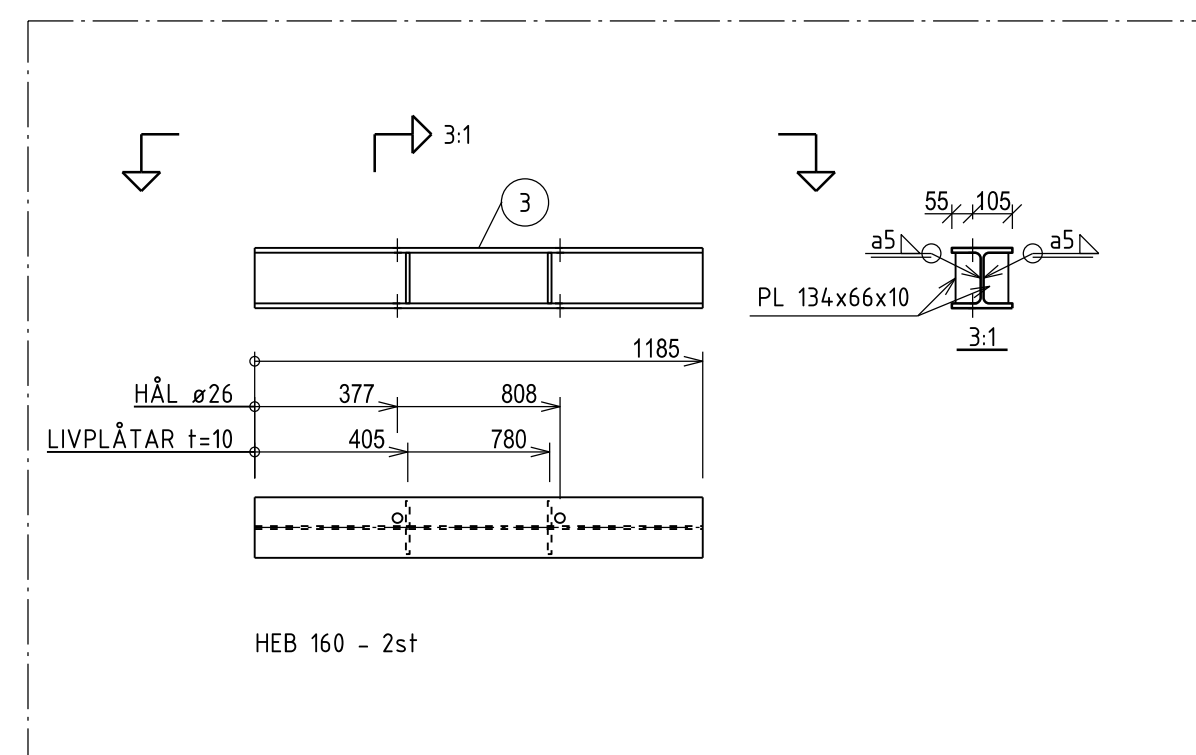
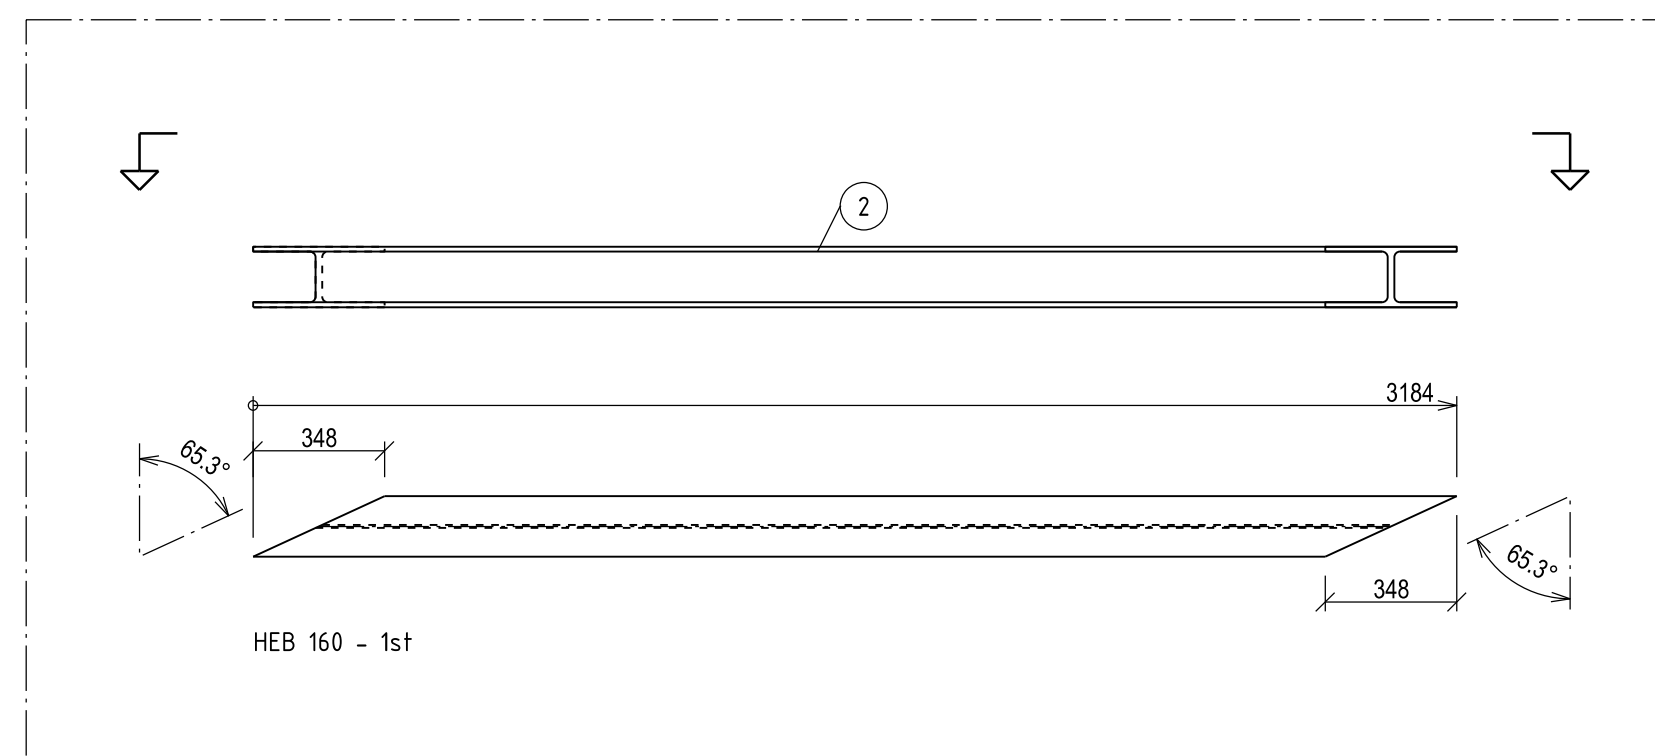
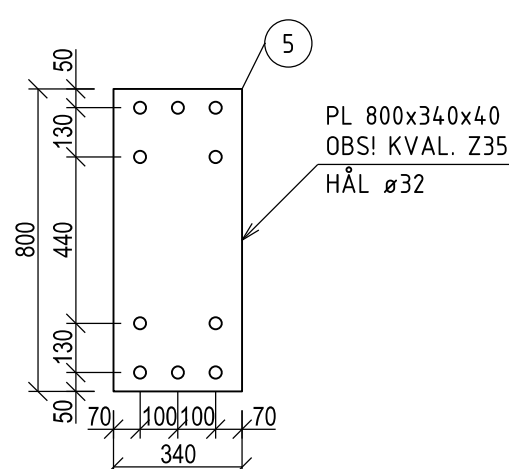
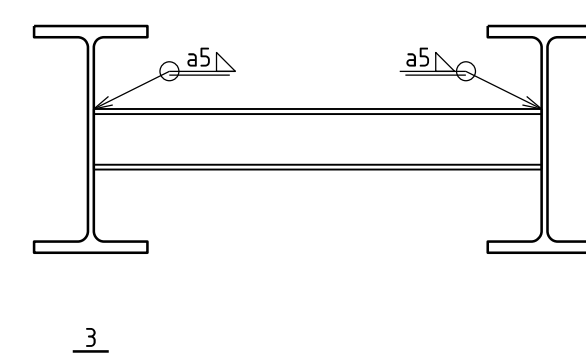
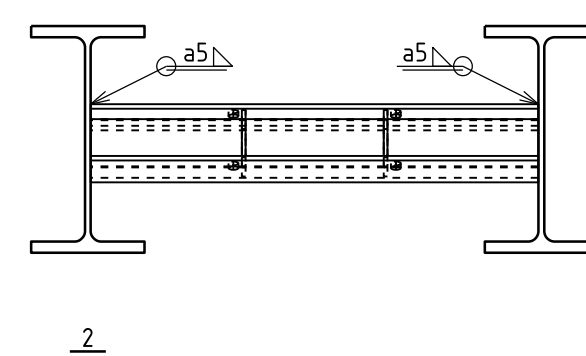
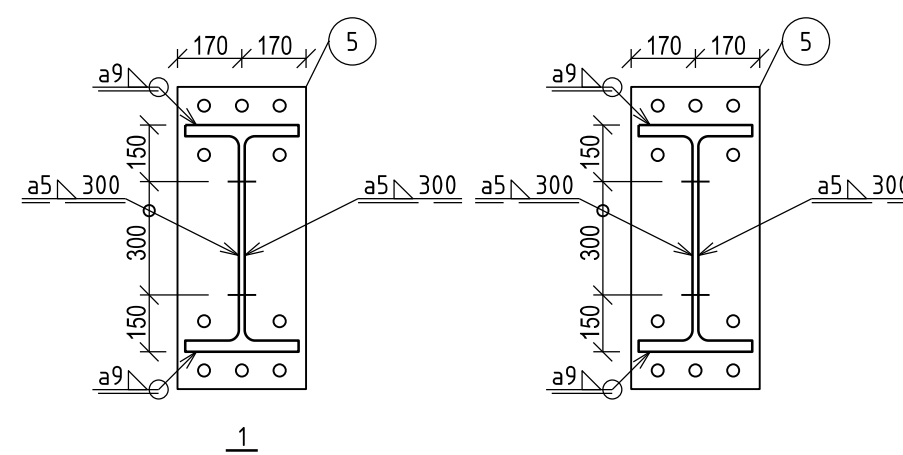


R04 - 1st
VIKT: 2206kg

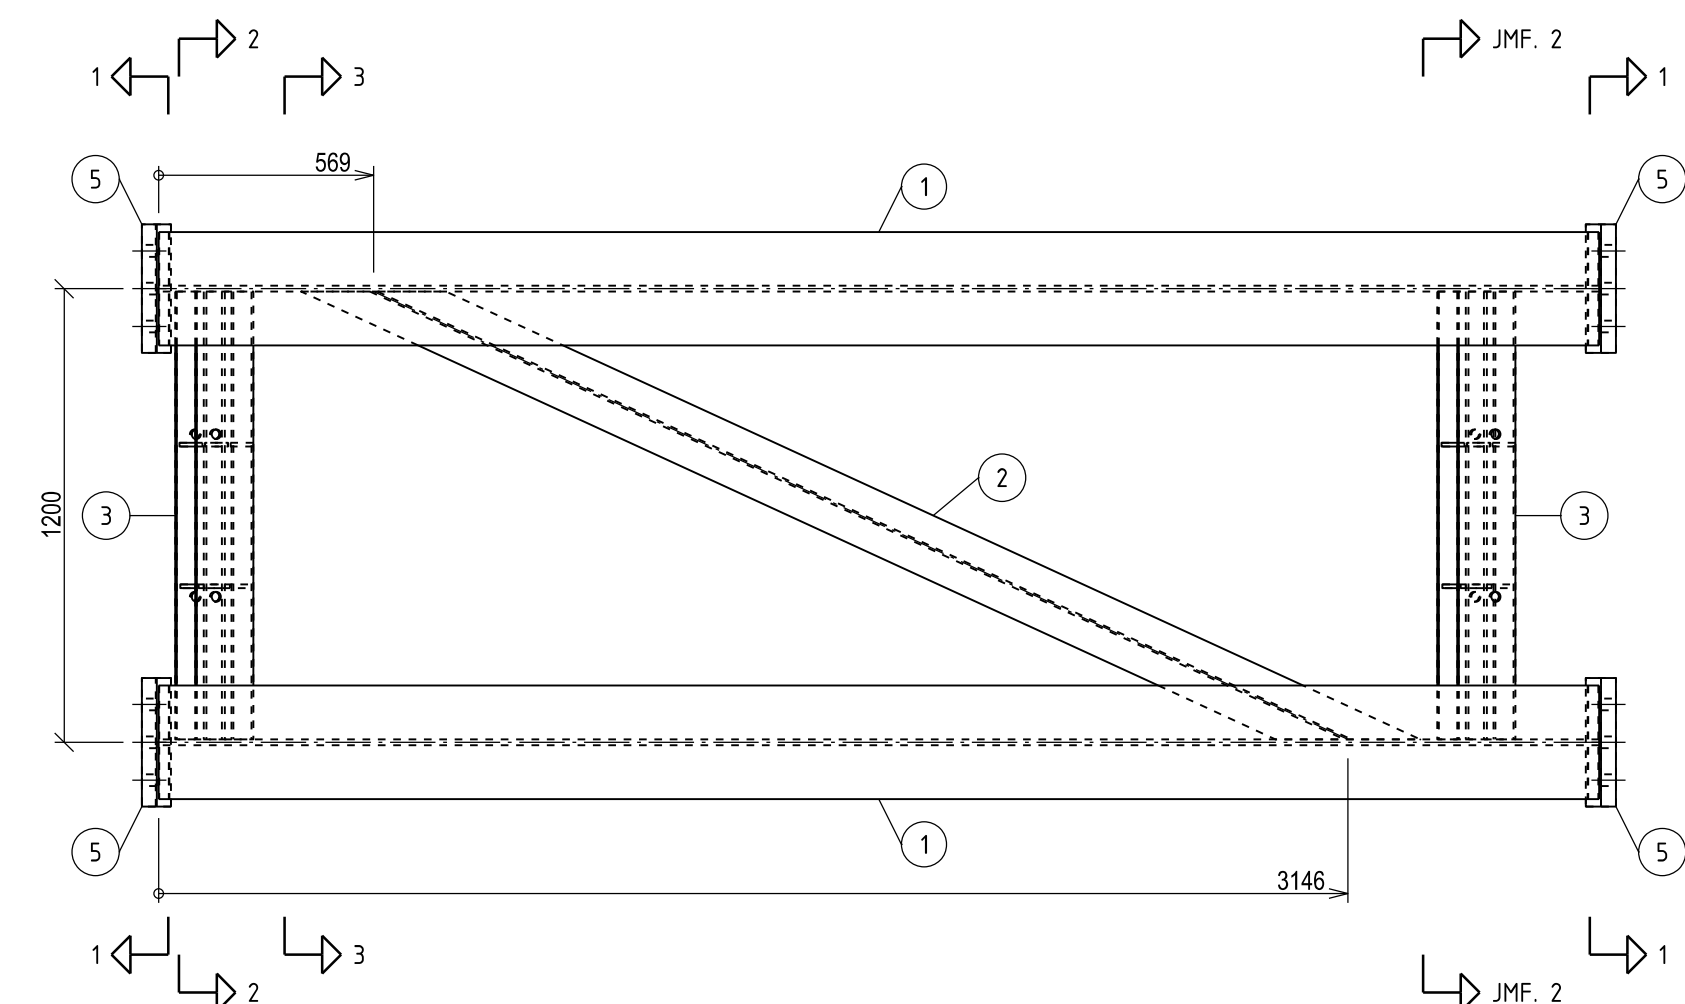

SKALA 1:20

0 0.2 0.4 1 2
METER

HÄNVISNINGAR



HANDLINGSFÖRTECKNING ENL.

K1-1-HF

ISO-VY K120-0-01009011

FÖRKLARINGAR

KOORDINATSYSTEM RH2000
 +HÖJDER ANGER METER ÖVER HAVET
 MÅTT I MILLIMETER DÄR EJ ANNAT ANGES

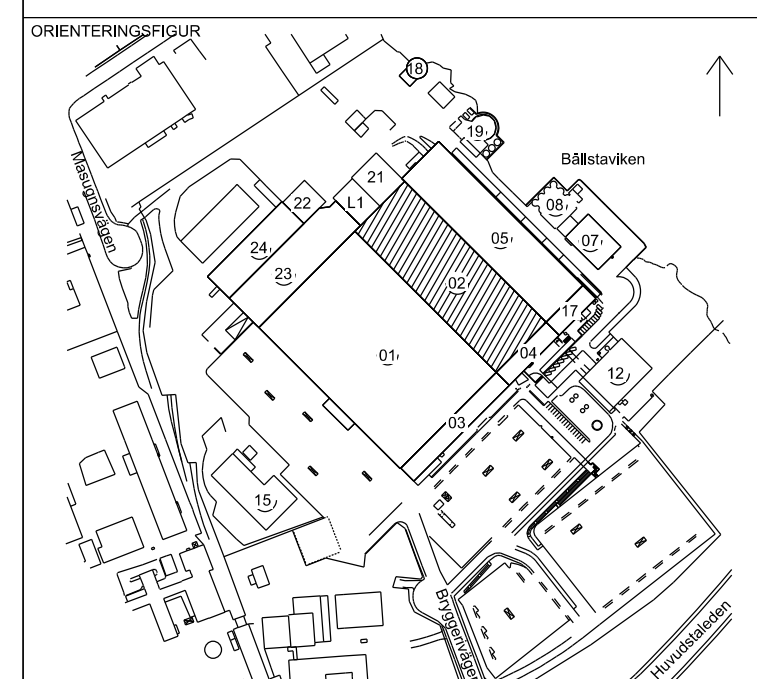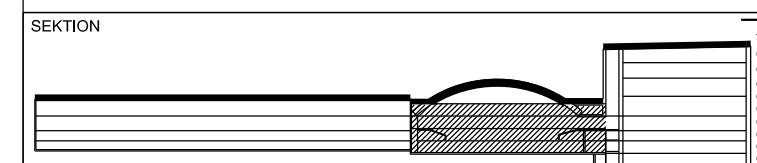

INFORMATION

BYGGLOVSHANDLING

DATUM 2025-05-16	GODKÄND AV HB	ÄNDRINGS P K1-1-PM03
BESTÄLLARE		

S:T ERIK MARKUTVECKLING AB
en del av Stockholms stad

PROJEKTNAMN
ULVSUNDA IDROTTSCENTRUM

STOCKHOLM

PROJEKTNUMMER 5500-02	ADRESS BRYGGERIVÄGEN 12-16
--------------------------	-------------------------------

DIARIENUMMER 6109	FASTIGHET GJUTMÄSTAREN 6
----------------------	-----------------------------

DISCIPLIN K	FÖRETAG HILLSTATIK AB
----------------	--------------------------

UPPDRAKSNUMMER 23004	SKAPAD AV PL. KH
-------------------------	---------------------

TELEFON	KONTAKTPERSON
08-6449010	HÅKAN BACKLUND

08-6449010	HAKAN BACKLUND
BYGGNADSVK 02	PLUSHÖJD (RH 2000)

VÄNINGSPLAN	VÄNINGSDEL	DELOMRÅDE	HANDLINGSDATUM
	1DC		2025-05-16

SYSTEM	IDC	2023-0
240 STÅLKONSTRUKTIONER		

SPECIFIKATION
TILLVERKNINGSRITNING STÅL R04

RITNINGSKATEGORI	SKALA	FORMAT
UPPSTÄLLNINGSRITNINGAR	1:20	A1

DOKUMENTNUMMER
K124-4-02009041