

HÄNVISNINGAR

HANDLINGSFÖRTECKNING ENL.

K1-1-HF



ISO-VY K120-0-01009011

FÖRKLARINGAR

KOORDINATSYSTEM RH2000

+HÖJDER ANGER METER ÖVER HAVET

MÅTT I MILLIMETER DÄR EJ ANNAT ANGES

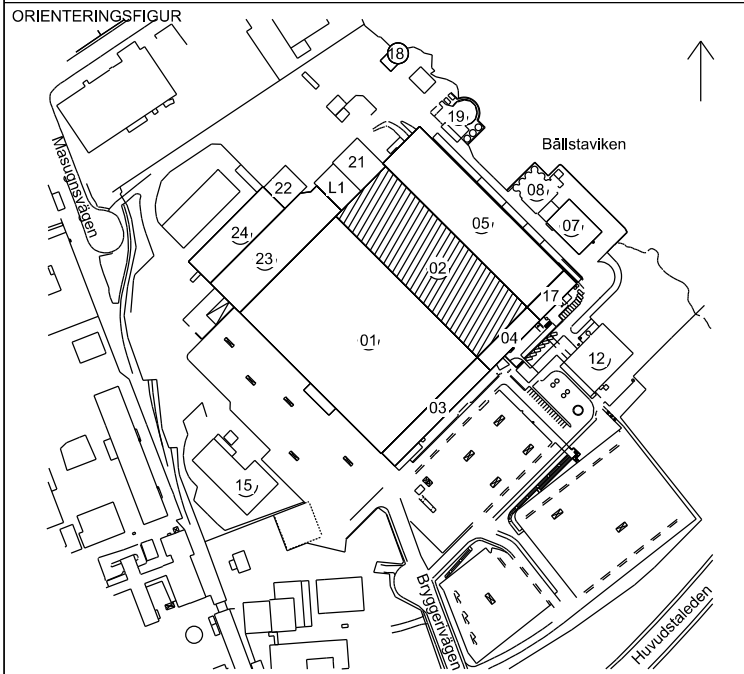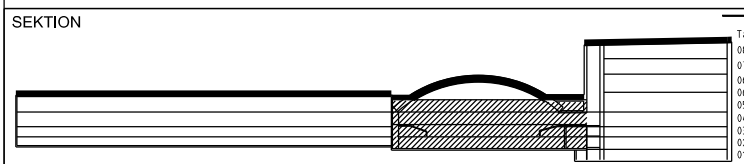

STATUS

INFORMATION
BYGGLOVSHANDLING

DATUM 2025-05-16
BESTÄLLARE HB
ÄNDRINGS PM K1-1-PM031

S:T ERIK MARKUTVECKLING AB
en del av Stockholms stad

PROJEKTNAMN
ULVSUNDA IDROTTSCENTRUM

OMRADE
STOCKHOLM

PROJEKTNUMMER 5500-02
ADRESS BRYGGERIVÄGEN 12-16

DIARIENUMMER 6109
FASTIGHET GJUTMÄSTAREN 6

DISCIPLIN K
FÖRETAG HILLSTATIK AB

UPPDRAGSNUMMER 23004
SKAPAD AV PL, KH

TILLÖSEN 08-6449010
KONTAKTPERSON HÅKAN BACKLUND

BYGGNADSVÄRK 02
PLUSHÖJD (RH 2000)


VÄNINGSPLAN VÄNINGSDEL IDC
DELOMRADE
HANDLINGSDATUM 2025-05-16

SYSTEM 240 STÅLKONSTRUKTIONER

SPECIFIKATION TILLVERKNINGSRITNING STÅL R05

RITNINGSKATEGORI UPPSTÄLLNINGSRITNINGAR 1:20
SKALA
FORMAT A1

DOKUMENTNUMMER K124-4-02009051
ÄNDRING

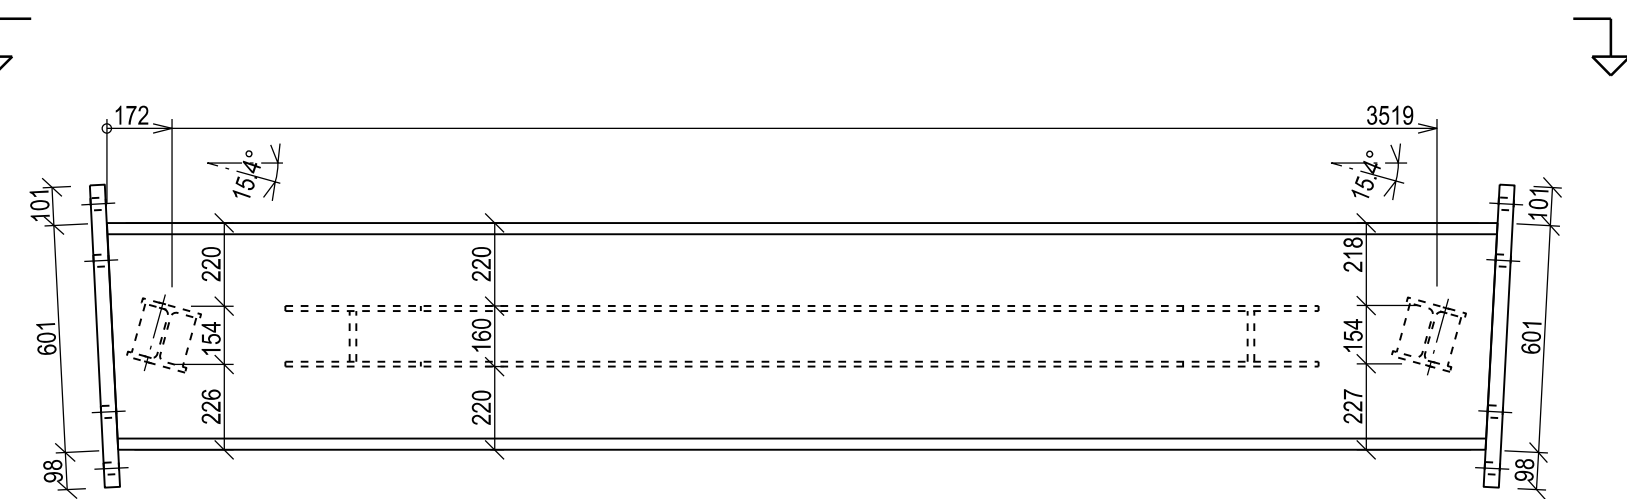

R05 - 1st

VIKT: 2142kg

