


ISO-VY K120-0-01009011

MÅTT I MILLIMETER DÄR EJ ANNAT ANGES

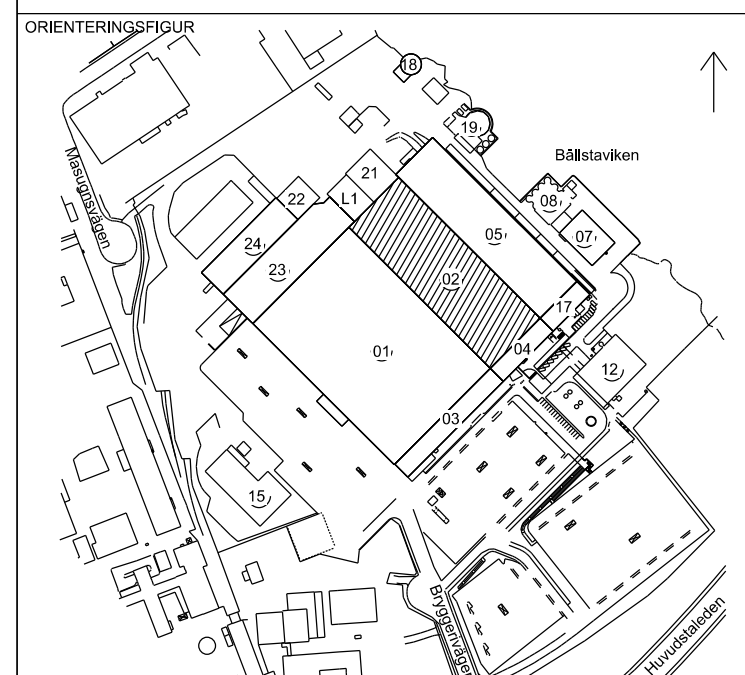

HANDLING	BYGGLOVSHANDLING
----------	------------------

DATUM 2025-05-16	GODKÄND AV HB	ÄNDRINGS K1-1-PM0
BESTÄLLARE		

S:T ERIK MARKUTVECKLING AB
en del av Stockholms stad

PROJEKTNAMN
ULVSUNDA IDROTTSCENTRUM

OMRÅDE
STOCKHOLM

PROJEKTNUMMER 5500-02	ADRESS BRYGGERIVÄGEN 12-16
--------------------------	-------------------------------

DIARIENUMMER 6109	FASTIGHET GJUTMÄSTAREN 6
----------------------	-----------------------------

DISCIPLIN K	FÖRETAG HILLSTATIK AB
----------------	--------------------------

UPPDRAGSNUMMER 23004	SKAPAD AV PL, KH
-------------------------	---------------------

TELEFON 08-6449010	KONTAKTPERSON HÅKAN BACKLUND
-----------------------	---------------------------------

BYGGNADSVK	PLUSHÖJD (RH 2000)
02	

VÄNINGSPLAN	VÄNINGSDEN IDC	DELOMRÅDE	HANDLINGSDATUM 2025-05-16
-------------	-------------------	-----------	------------------------------

SYSTEM
240 STÅLKONSTRUKTIONER

SPECIFIKATION
TILLVERKNINGSRITNING STÅL R06

RITNINGSKATEGORI	SKALA	FORMAT
LUPPSTÄLLNINGSRITNINGAR	1:20	A1

DOKUMENTNUMMER
K124-4-02009061



SKALA 1:20

