


K1-1-HF

ISO-VY K120-0-01009011

KOORDINATSYSTEM RH2000

+HÖJDER ANGER METER ÖVER HAVET
MÅTT I MILLIMETER DÄR EJ ANNAT ANGES

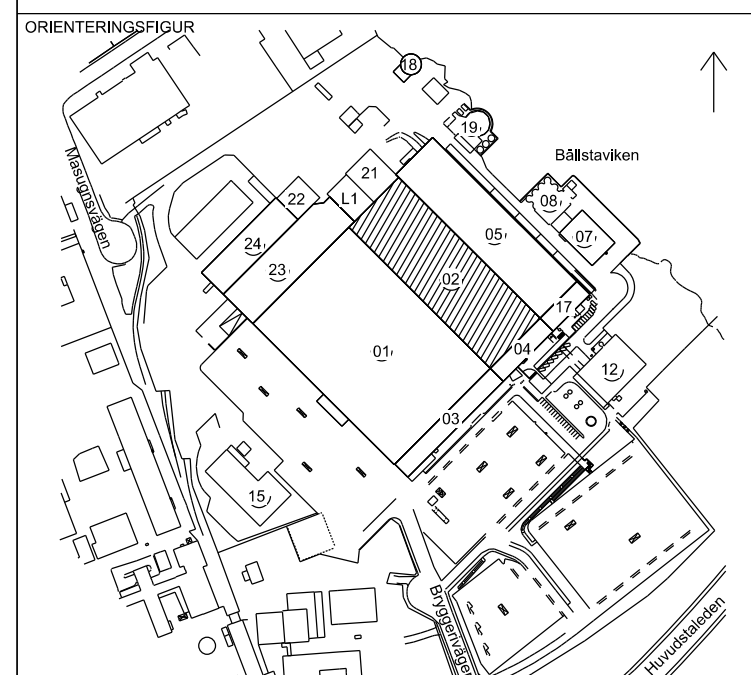

BYGGLOVSHANDLING

DATUM 2025-05-16	GODKÄND AV HB	ÄNDRINGS P K1-1-PM03
BESTÄLLARE		

S:T ERIK MARKUTVECKLING AB
en del av Stockholms stad

PROJEKTNAMN
ULVSUNDA IDROTTSCENTRUM

STOCKHOLM

PROJEKTNUMMER 5500-02	ADRESS BRYGGERIVÄGEN 12-16
--------------------------	-------------------------------

DIARIENUMMER 6109	FASTIGHET GJUTMÄSTAREN 6
----------------------	-----------------------------

DISCIPLIN K	FÖRETAG HILLSTATIK AB
----------------	--------------------------

UPPDRAGSNUMMER 23004	SKAPAD AV PL, KH
-------------------------	---------------------

TELEFON	KONTAKTPERSON
08-6449010	HÅKAN BACKLUND

BYGGNADSVK	PLUSHÖJD (RH 2000)
02	

VÄNINGSPLAN	VÄNINGSDEL IDC	DELOMRÅDE	HANDLINGSDATUM 2025-05-16
-------------	-------------------	-----------	------------------------------

SYSTEM	240 STÅLKONSTRUKTIONER
--------	------------------------



SPECIFIKATION
TILLVERKNINGSRITNING STÅL R09

RITNINGSKATEGORI	SKALA	FORMAT
UPPSTÄLLNINGSRITNINGAR	1:20	A1

DOKUMENTNUMMER
K124-4-02009091

FORMAT	A1
--------	----

	ÄNDRING
--	---------

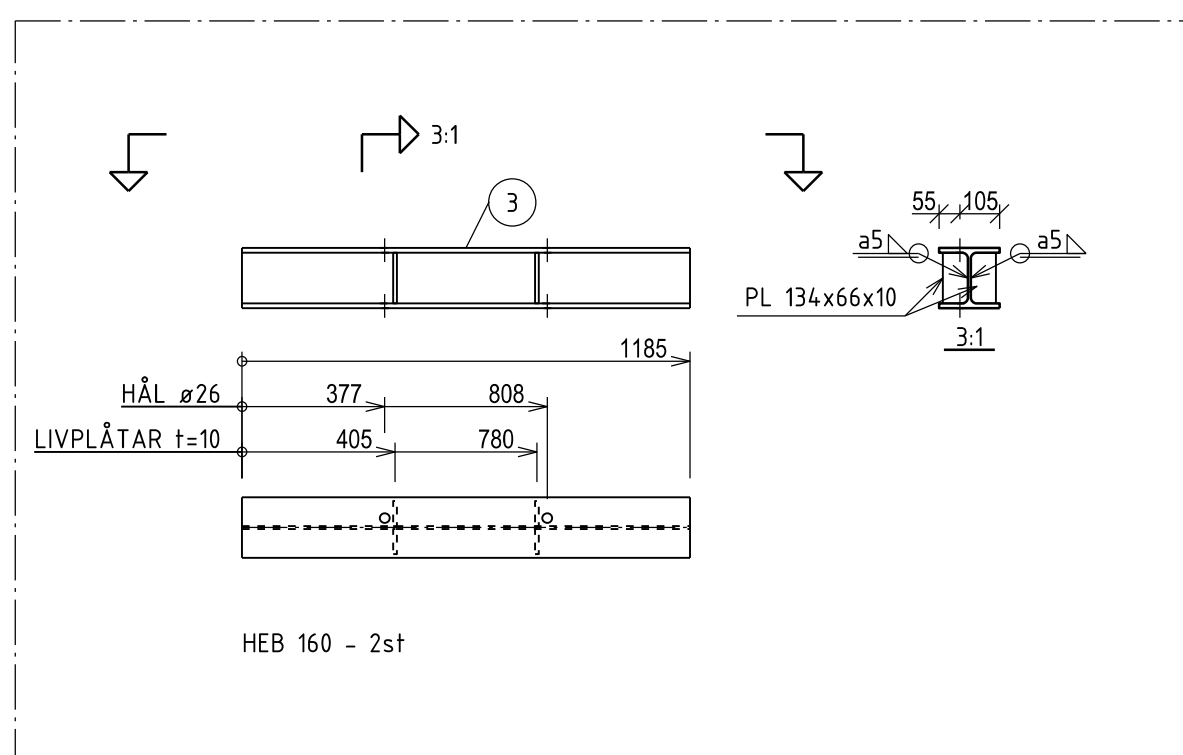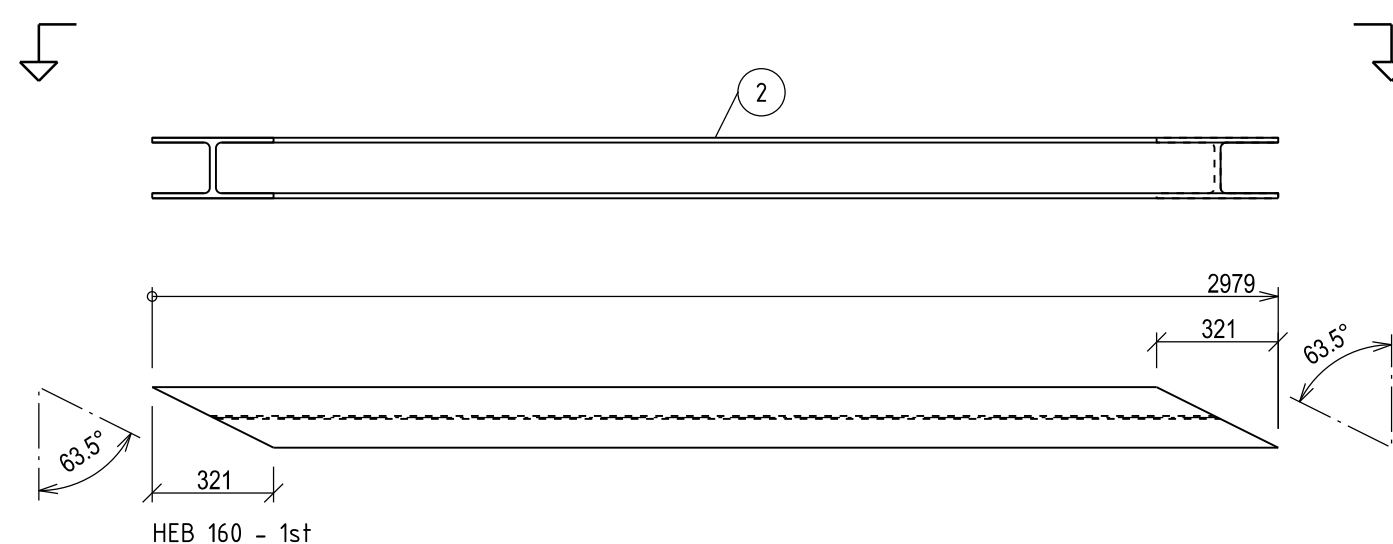

SKALA 1:20