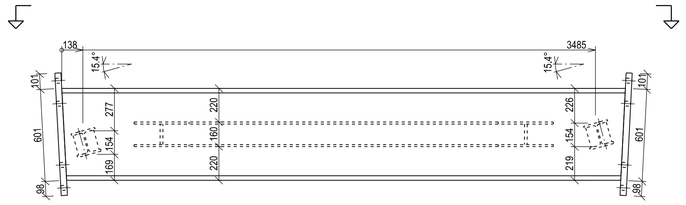

R10 - 1st

VIKT: 2142kg

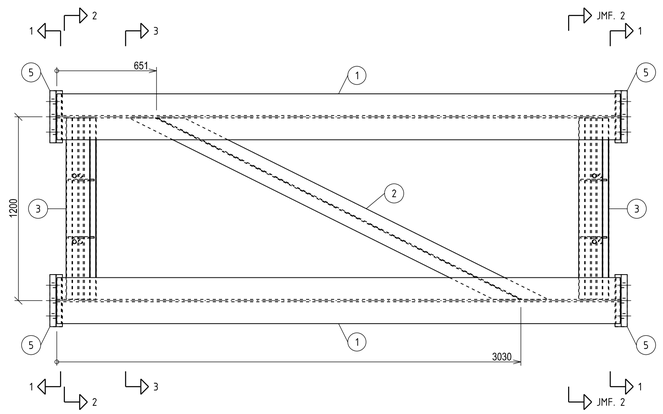

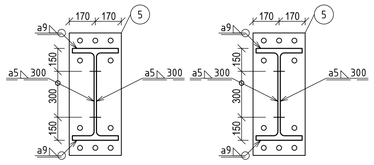

1

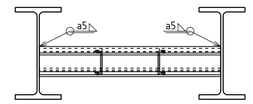

2

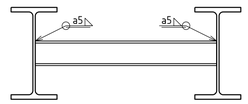

3

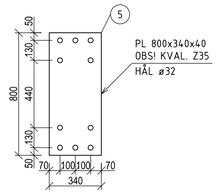

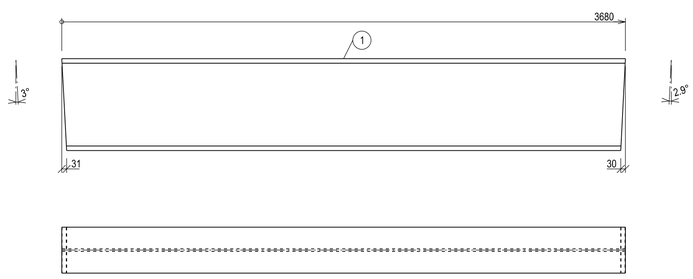

HEB 600 - 2st

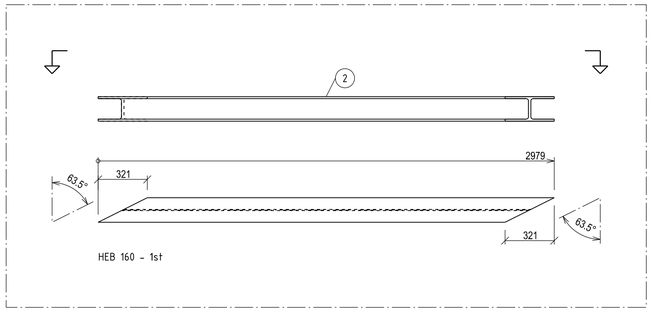

HEB 160 - 1st

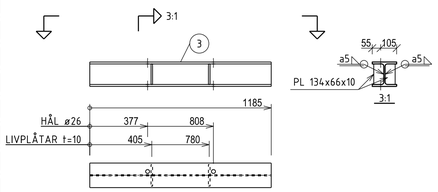

HEB 160 - 2st

SKALA 1:20

0 0,2 0,4 1 2

METER

HÄNVISNINGAR

HANDLINGSFÖRTECKNING ENL. K1-1-HF

ISO-VY K120-0-01009011

FÖRKLARINGAR

KOORDINATSYSTEM RH2000
+HÖJDER ANGER METER ÖVER HAVET
MÅTT I MILLIMETER DÄR EJ ANNAT ANGES

SEKTION

ORIENTERINGSFIGUR

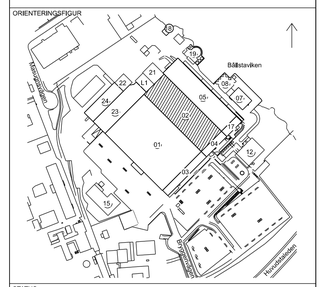

STATUS

INFORMATION

HANDLING

BYGGLOVSHANDLING

DATUM	GODKÄND AV	ÄNDRINGS PM
2025-05-16	HB	K1-1-PM031

BESTÄLLARE

S:T ERIK MARKUTVECKLING AB
en del av Stockholms stad

PROJEKTNAMN

ULVSUNDA IDROTTSCENTRUM

OMRÅDE

STOCKHOLM

PROJEKTNUMMER	ADRESS
5500-02	BRYGGERIVÄGEN 12-16
DIARIENUMMER	FASTIGHET
6109	GJUTMÄSTAREN 6
DISCIPLIN	FÖRETAG
K	HILLSTATIK AB
UPPDRAGSNUMMER	SKAPAD AV
23004	PL, KH
TELEFON	KONTAKTPERSON
08-6449010	HÅKAN BACKLUND
BYGGNADSVERK	PLUSHÖJD (RH 2000)
02	

VÅNINGSPLAN	VÅNINGSDEL	DELOMRÅDE	HANDLINGSDATUM
	IDC		2025-05-16

SYSTEM

240 STÅLKONSTRUKTIONER

SPECIFIKATION

TILLVERKNINGSRITNING STÅL R10

RITNINGSKATEGORI	SKALA	FORMAT
UPPSTÄLLNINGSRITNINGAR	1:20	A1

DOKUMENTNUMMER

K124-4-02009101

ÄNDRING

Inkom till Stockholms stadsbyggnadskontor - 2025-06-09, Dnr 2024-06281