
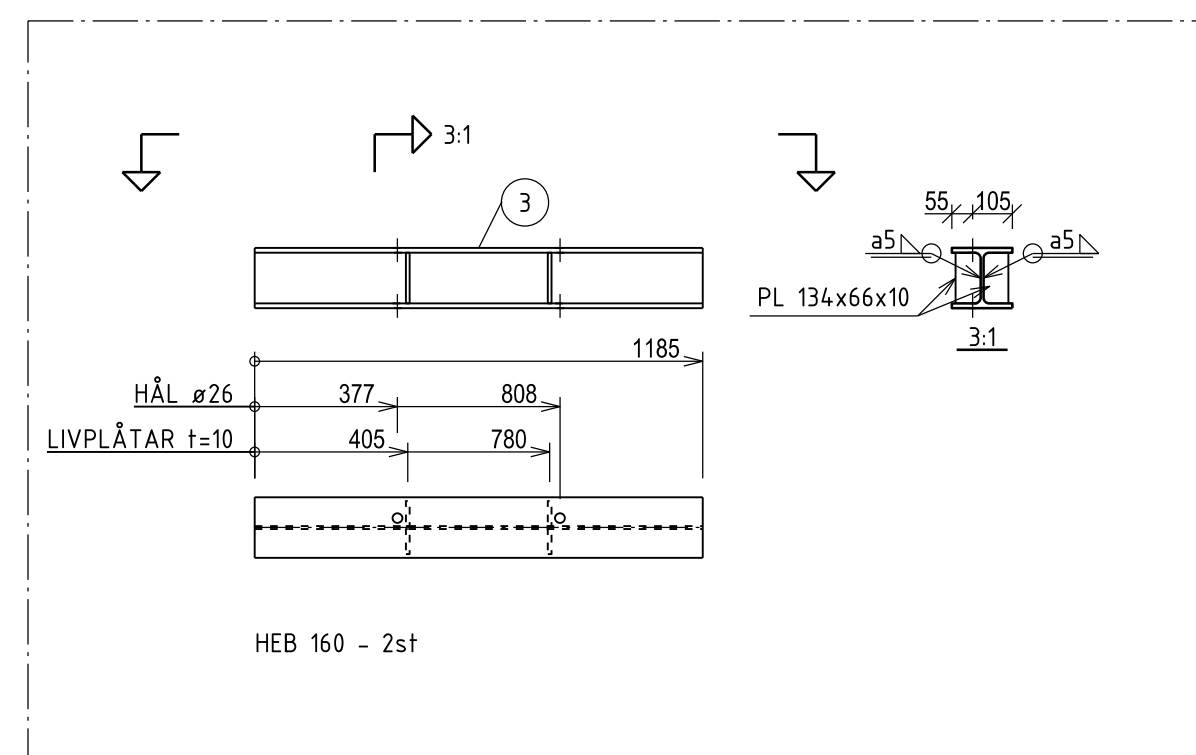
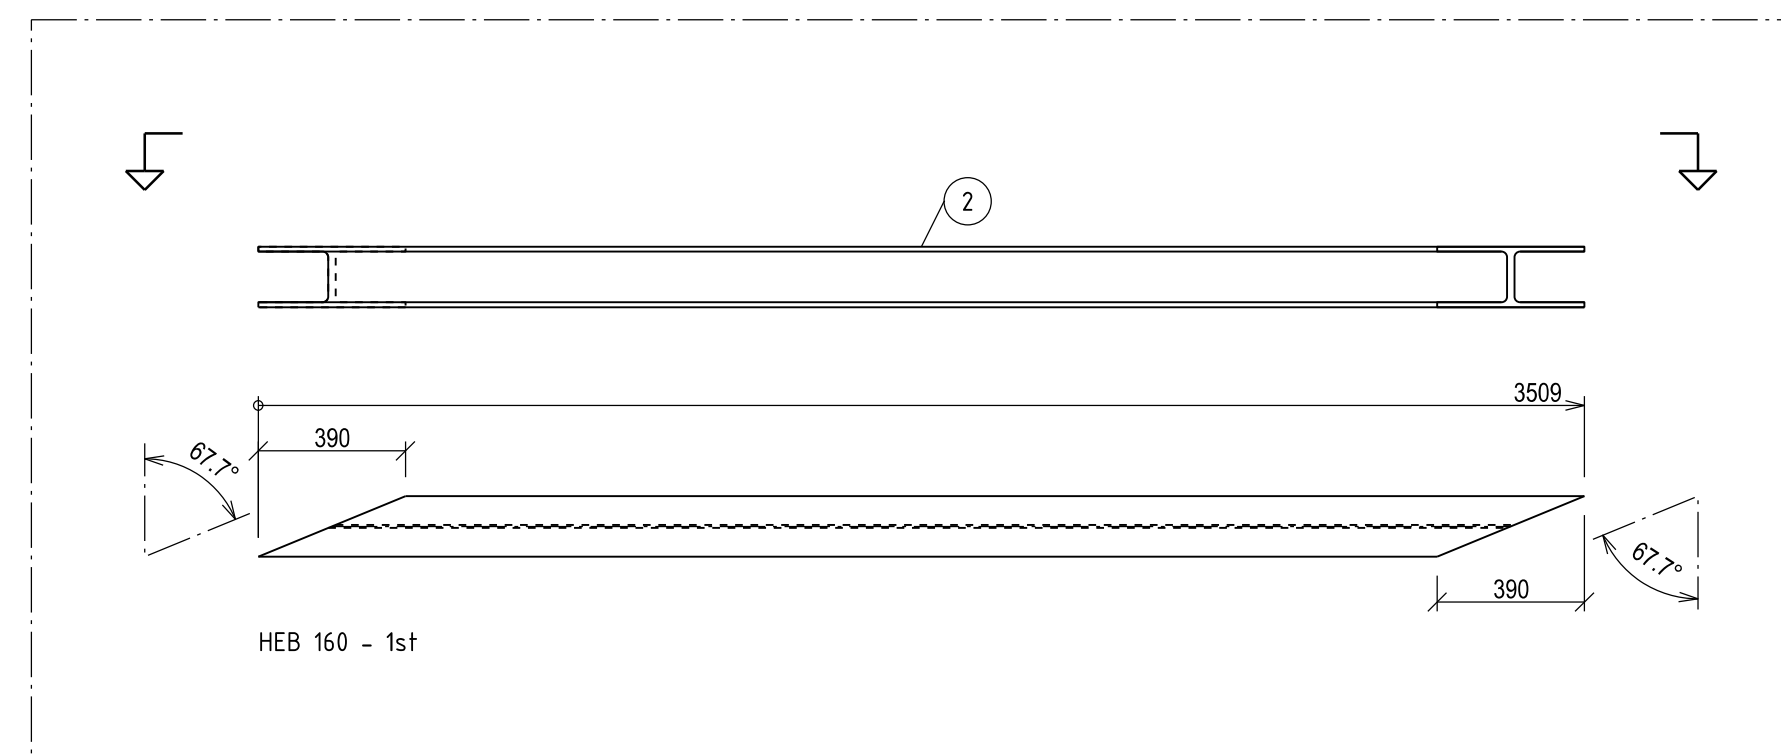
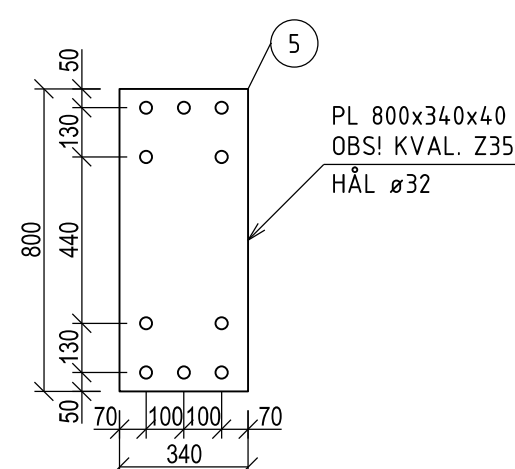
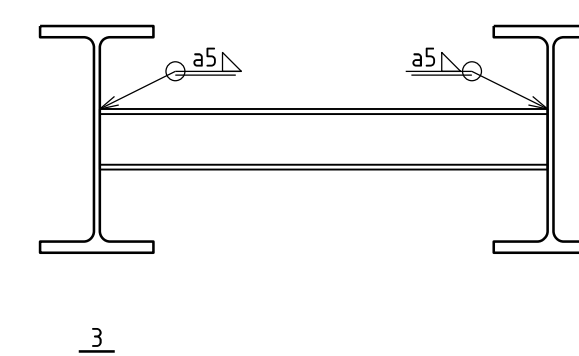
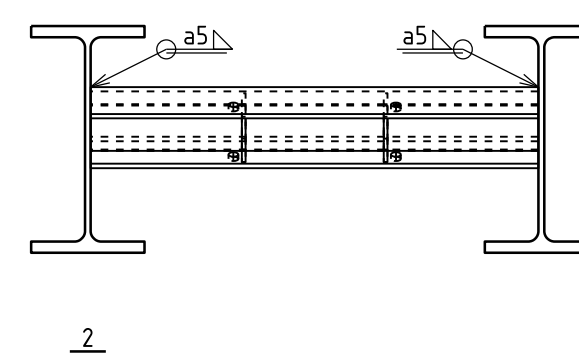
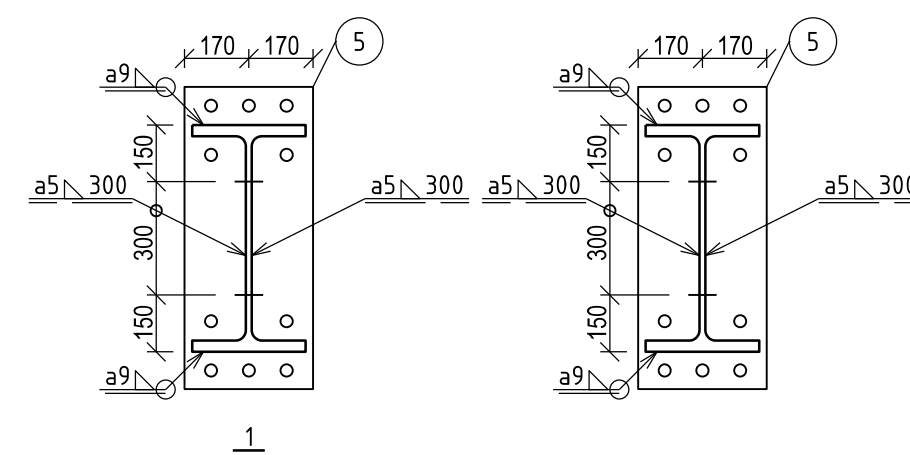


R12 - 1st  
VIKT: 2291kg

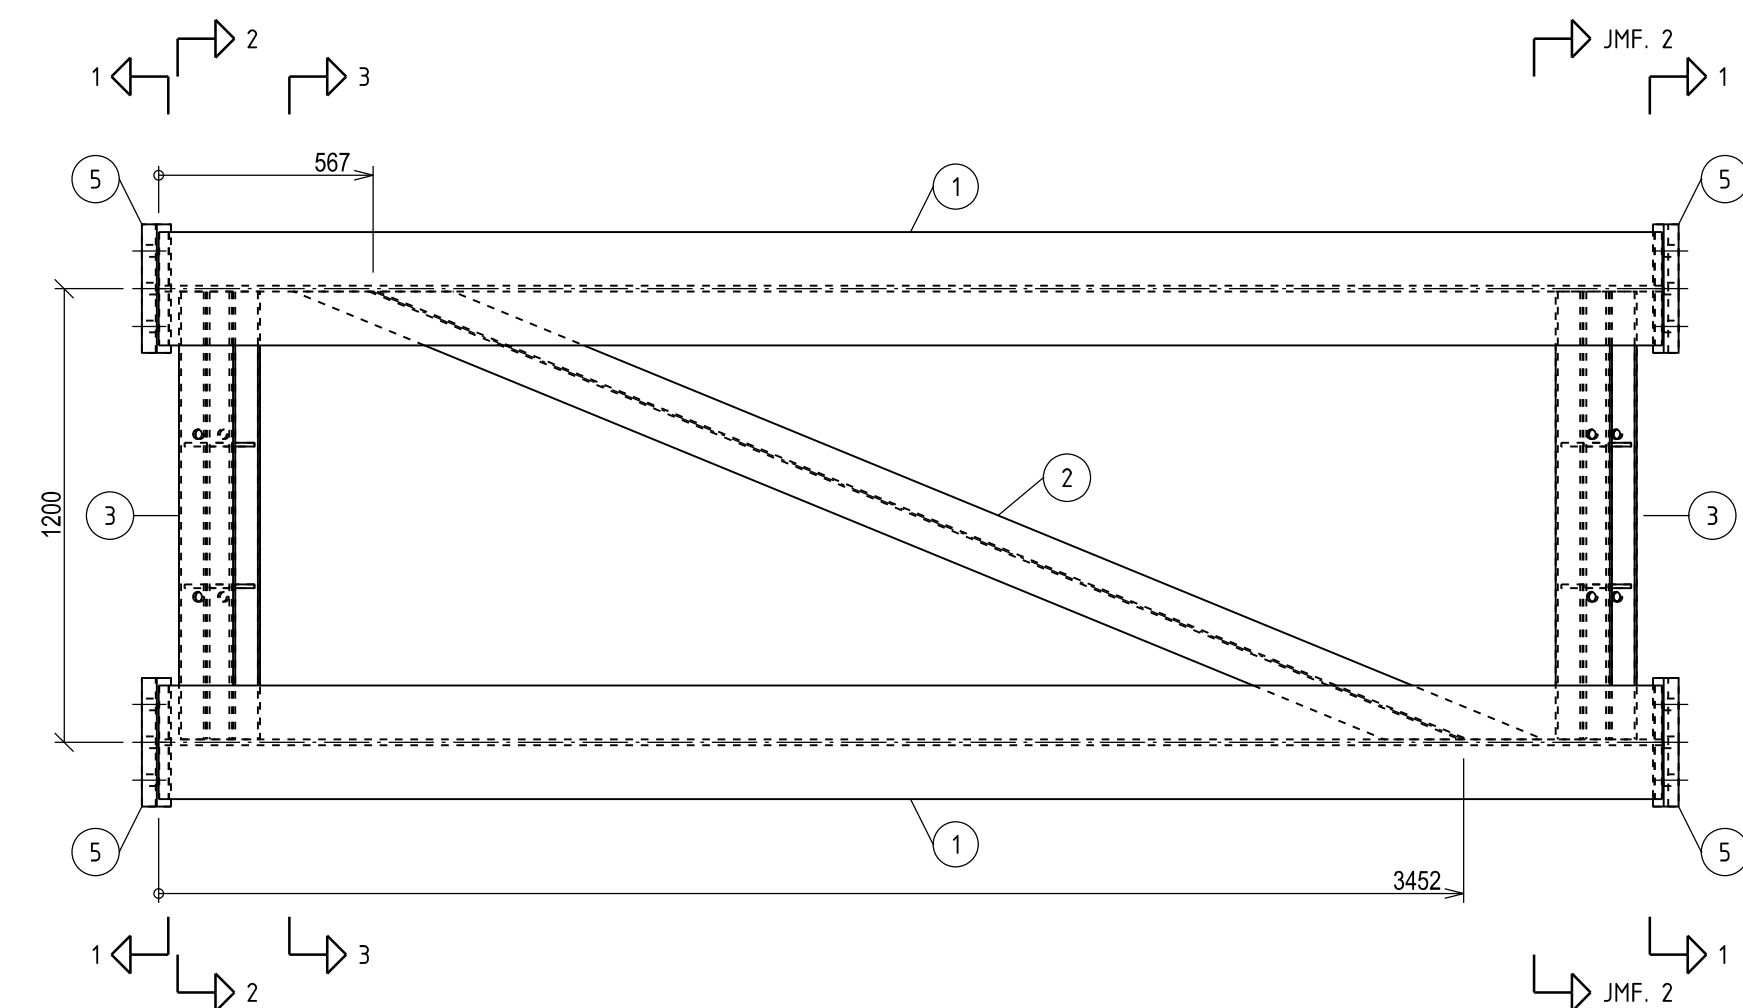

SKALA 1:20

0 0,2 0,4 1 2  
METER

## HÄNVISNINGAR



HANDLINGSFÖRTECKNING ENL.

K1-1-HF

ISO-VY K120-0-01009011

## FÖRKLARINGAR

KOORDINATSYSTEM RH2000  
 +HÖJDER ANGER METER ÖVER HAVET  
 MÅTT I MILLIMETER DÄR EJ ANNAT ANGES

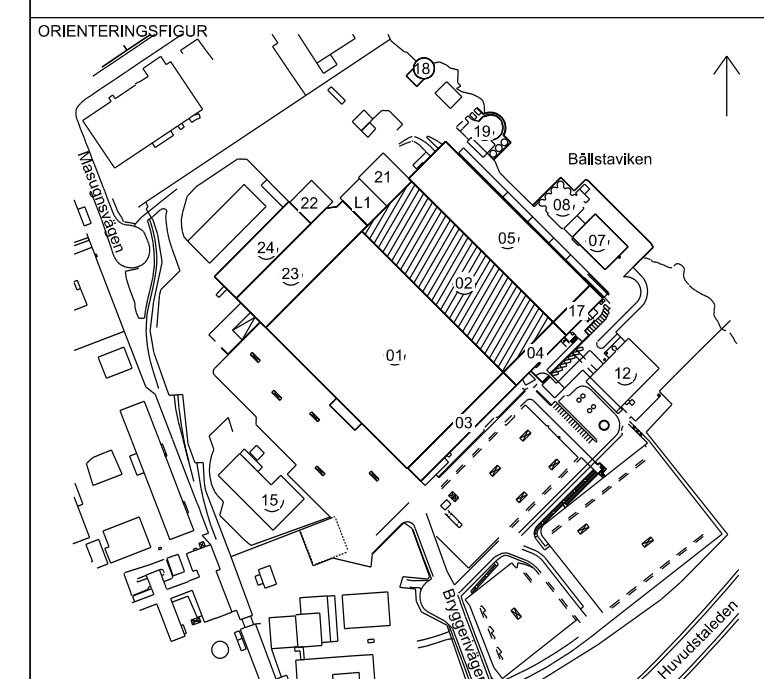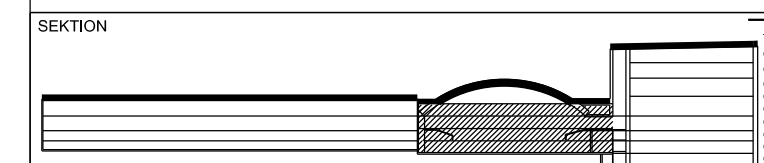

## INFORMATION

## BYGGLOVSHANDLING

DATUM 2025-05-16	GODKÄND AV HB	ÄNDRINGS P K1-1-PM03
BESTÄLLARE		

**S:T ERIK MARKUTVECKLING AB**  
en del av Stockholms stad

PROJEKTNAMN  
**ULVSUNDA IDROTTSCESTRUM**

## STOCKHOLM

PROJEKTNUMMER 5500-02	ADRESS BRYGGERIVÄGEN 12-16
--------------------------	-------------------------------

DIARIENUMMER 6109	FASTIGHET GJUTMÄSTAREN 6
----------------------	-----------------------------

DISCIPLIN K	FÖRETAG HILLSTATIK AB
----------------	--------------------------

UPPDRAKSNUMMER 23004	SKAPAD AV PL, KH
-------------------------	---------------------

TELEFON	KONTAKTPERSON
08-6449010	HÅKAN BACKLUND

00-0445010	MARKAN B
BYGGNADSVK	PLUSHÖJD (RH 2000
02	

VÄNINGSPLAN	VÄNINGSDEL IDC	DELOMRÅDE	HANDLINGSDATUM 2025-05-16
-------------	-------------------	-----------	------------------------------

	IBC	
SYSTEM		
240 STÅLKONSTRUKTIONER		

SPECIFIKATION  
TILLVERKNINGSRITNING STÅL R12

RITNINGSKATEGORI	SKALA	FORMAT
UPPSTÄLLNINGSRITNINGAR	1:20	A1

DOKUMENTNUMMER  
K124-4-02009121

FORMAT	A1
--------	----

AT
ÄNDRIN