

HÄNVISNINGAR

HANDLINGSFÖRTECKNING ENL.

K1-1-HF



ISO-VY K120-0-01009011

FÖRKLARINGAR

KOORDINATSYSTEM RH2000

+HÖJDER ANGER METER ÖVER HAVET

MÅTT I MILLIMETER DÄR EJ ANNAT ANGES

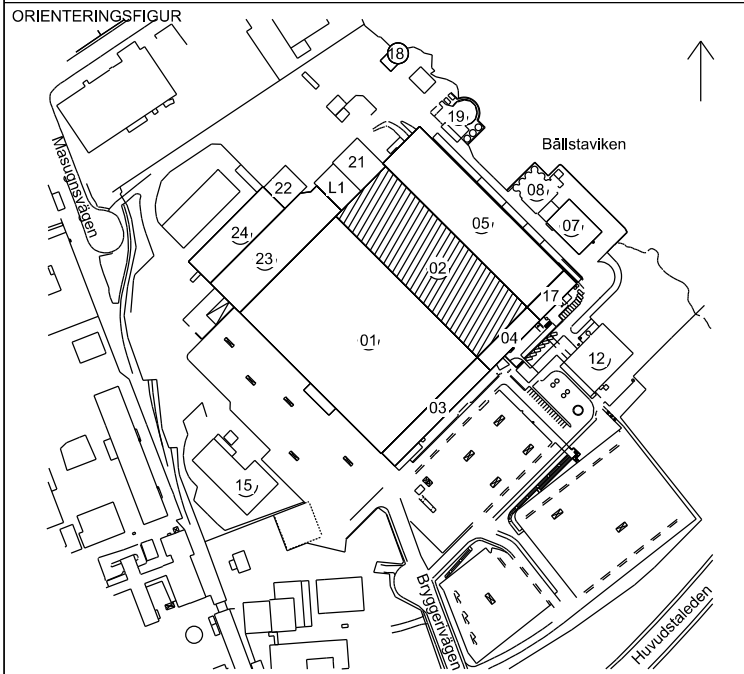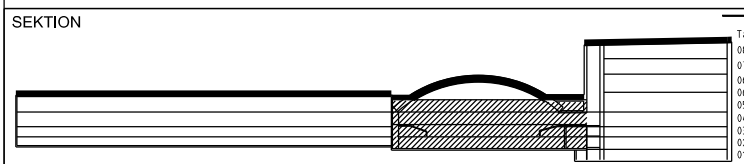

STATUS

INFORMATION
BYGGLOVSHANDLING

DATUM 2025-05-16
BESTÄLLARE HB
ÄNDRINGS PM K1-1-PM031

S:T ERIK MARKUTVECKLING AB
en del av Stockholms stad

PROJEKTNAMN

ULVSUNDA IDROTTSCENTRUM

OMRADE

STOCKHOLM

PROJEKTNUMMER

5500-02 BRYGGERIVÄGEN 12-16

DIARIENUMMER

6109 GJUTMÄSTAREN 6

DISCIPLIN

K FÖRETAG HILLSTATIK AB

UPPDRAGSNUMMER

23004 PL, KH

TILLÄGG

08-6449010 HÅKAN BACKLUND

BYGGNADSVÄRK

02 PLLUSHÖJD (RH 2000)

VÄNINGSPLAN

IDC

DELOMRADE

HANDLINGSDATUM 2025-05-16

SYSTEM

240 STÅLKONSTRUKTIONER

SPECIFIKATION

TILLVERKNINGSRITNING STÅL R14

SKALA

UPPSTÄLLNINGSRITNINGAR 1:20


FORMAT

A1

ÄNDRING








DOKUMENTNUMMER

K124-4-02009141

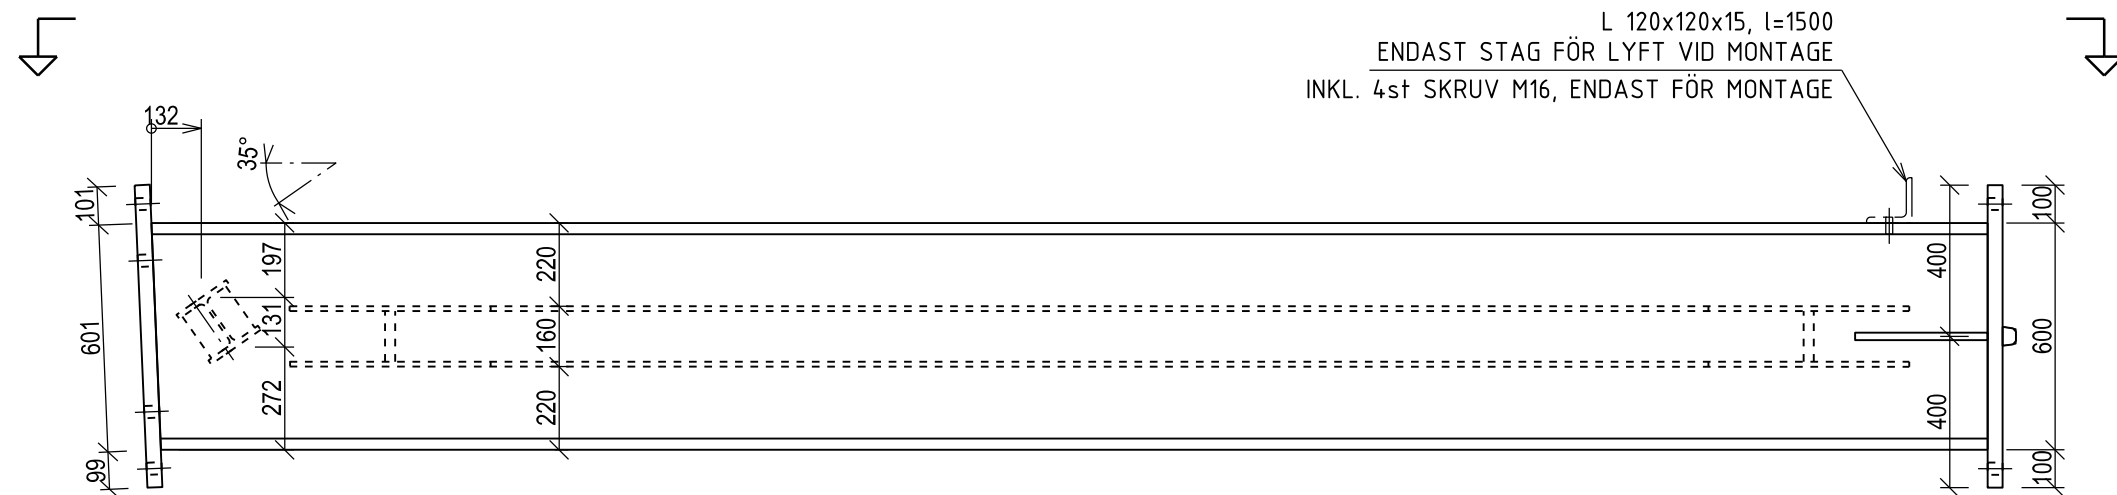

R14 - 1st

VIKT: 2620kg

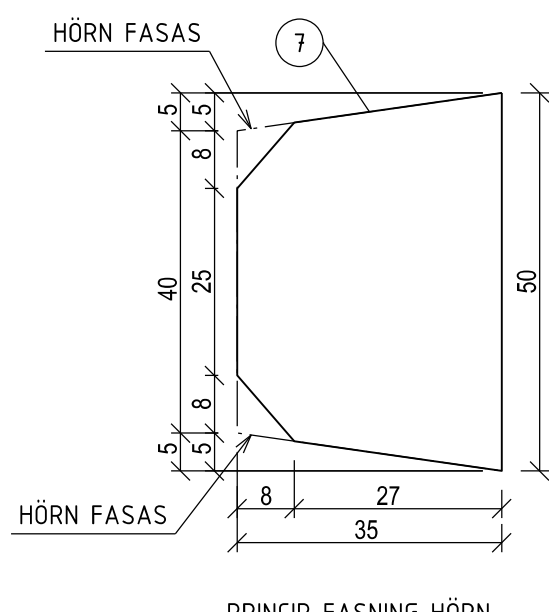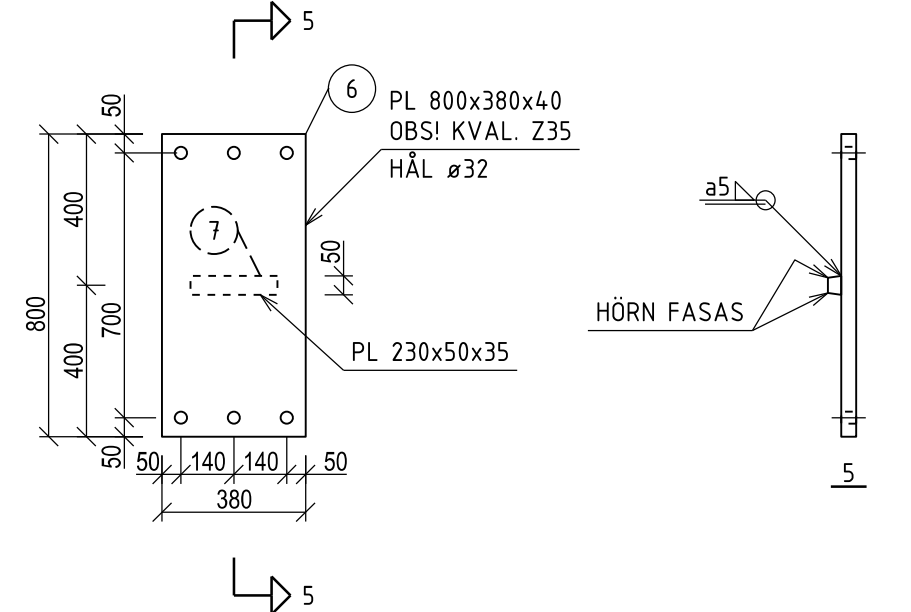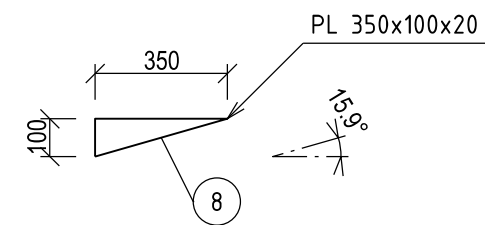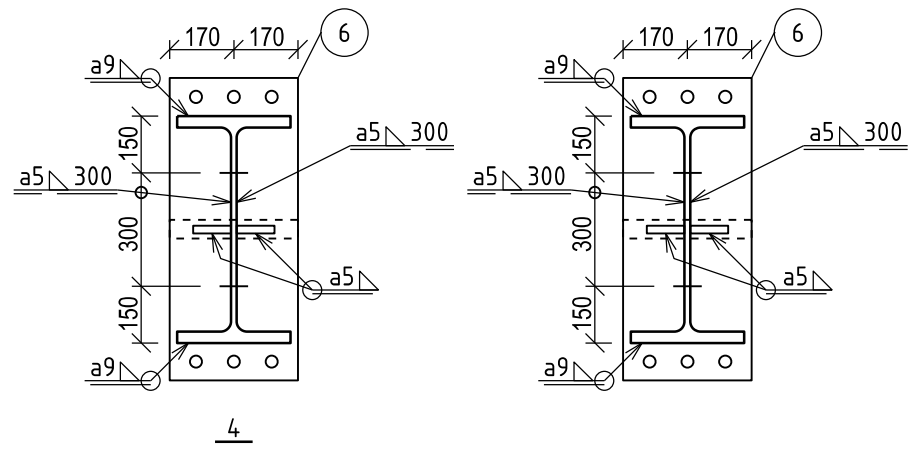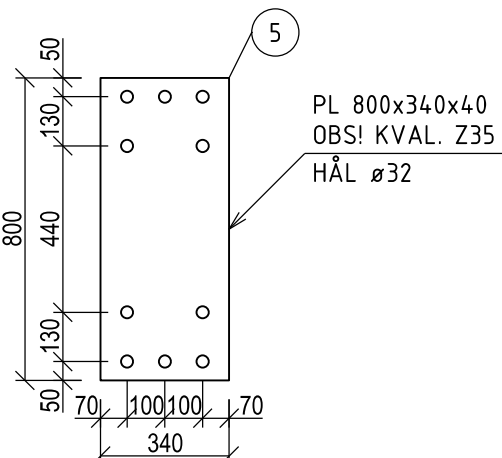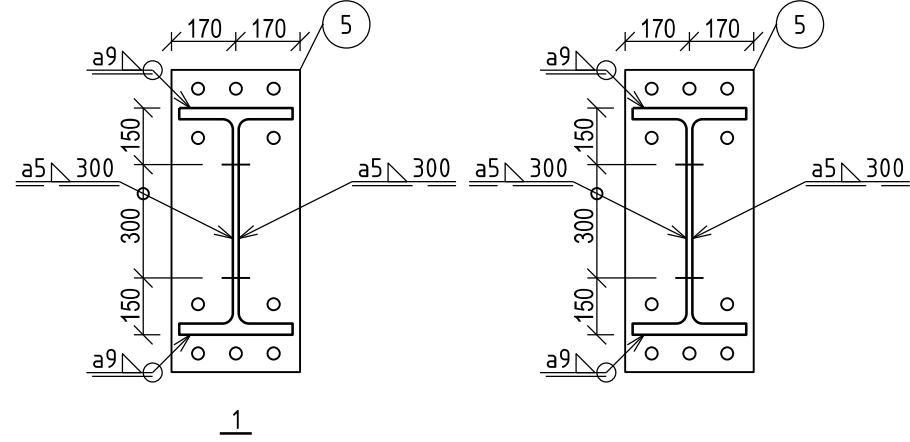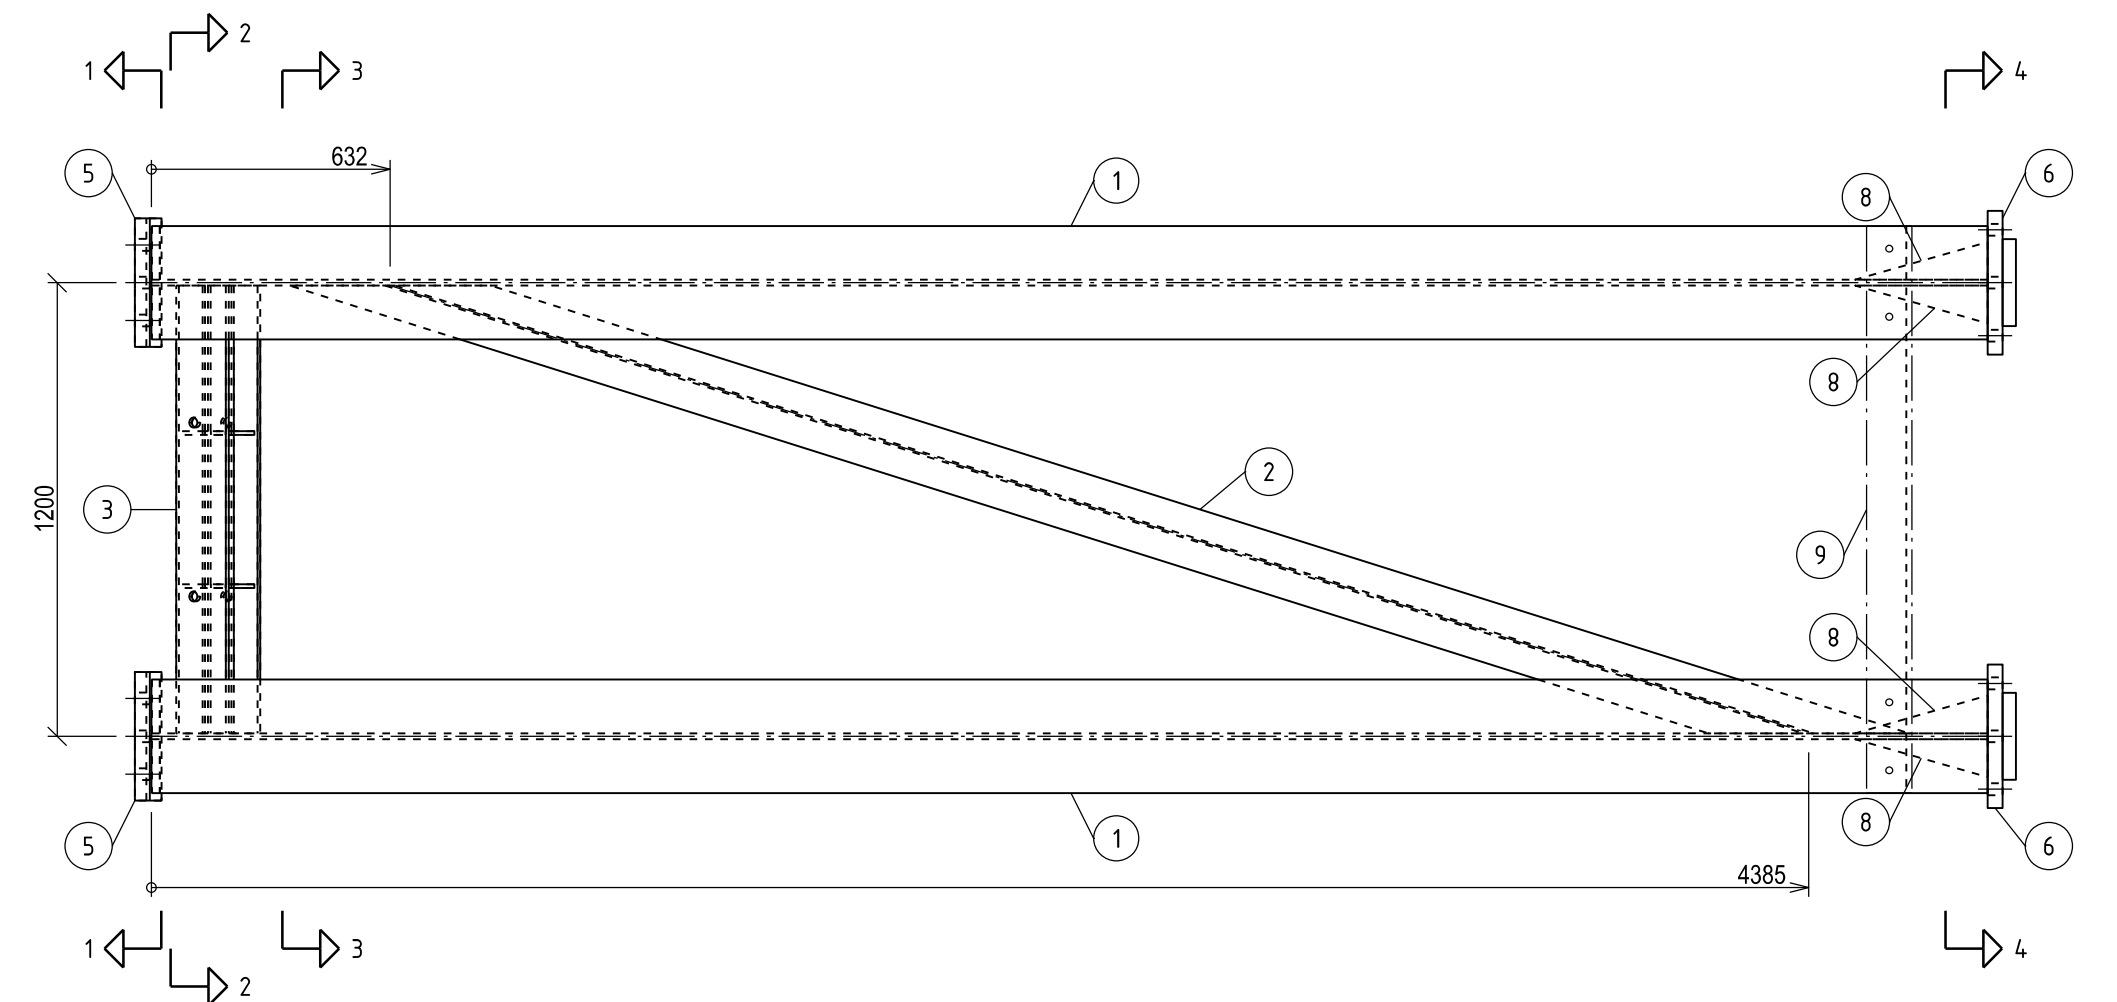

PRINCIP FASNING HÖRN

SKALA 1:1

