




STEG 1
SKYDDSRÖR FÖR DRAGSTAG PLACERAS PÅ GOLV OCH HÅL BORRAS I BEF. PELARE.
BOTTENPLATTA BILAS UPP OCH BALK GJUTS MELLAN PELARE.
HÅL BORRAS I MELLANBJÄLKLAG FÖR GENOMGÅENDE ARMERINGSJÄRN.
TAK OVAN NYA PELARE RIVS FÖR ATT MÖJLIGGÖRA PLACERING AV ARMERINGSJÄRN.
TAKÖPPNINGAR FÖRSES MED SÄRGER OCH LOCK FÖR ATT SKYDDA VID EVENTUELL NEDERBÖRD.

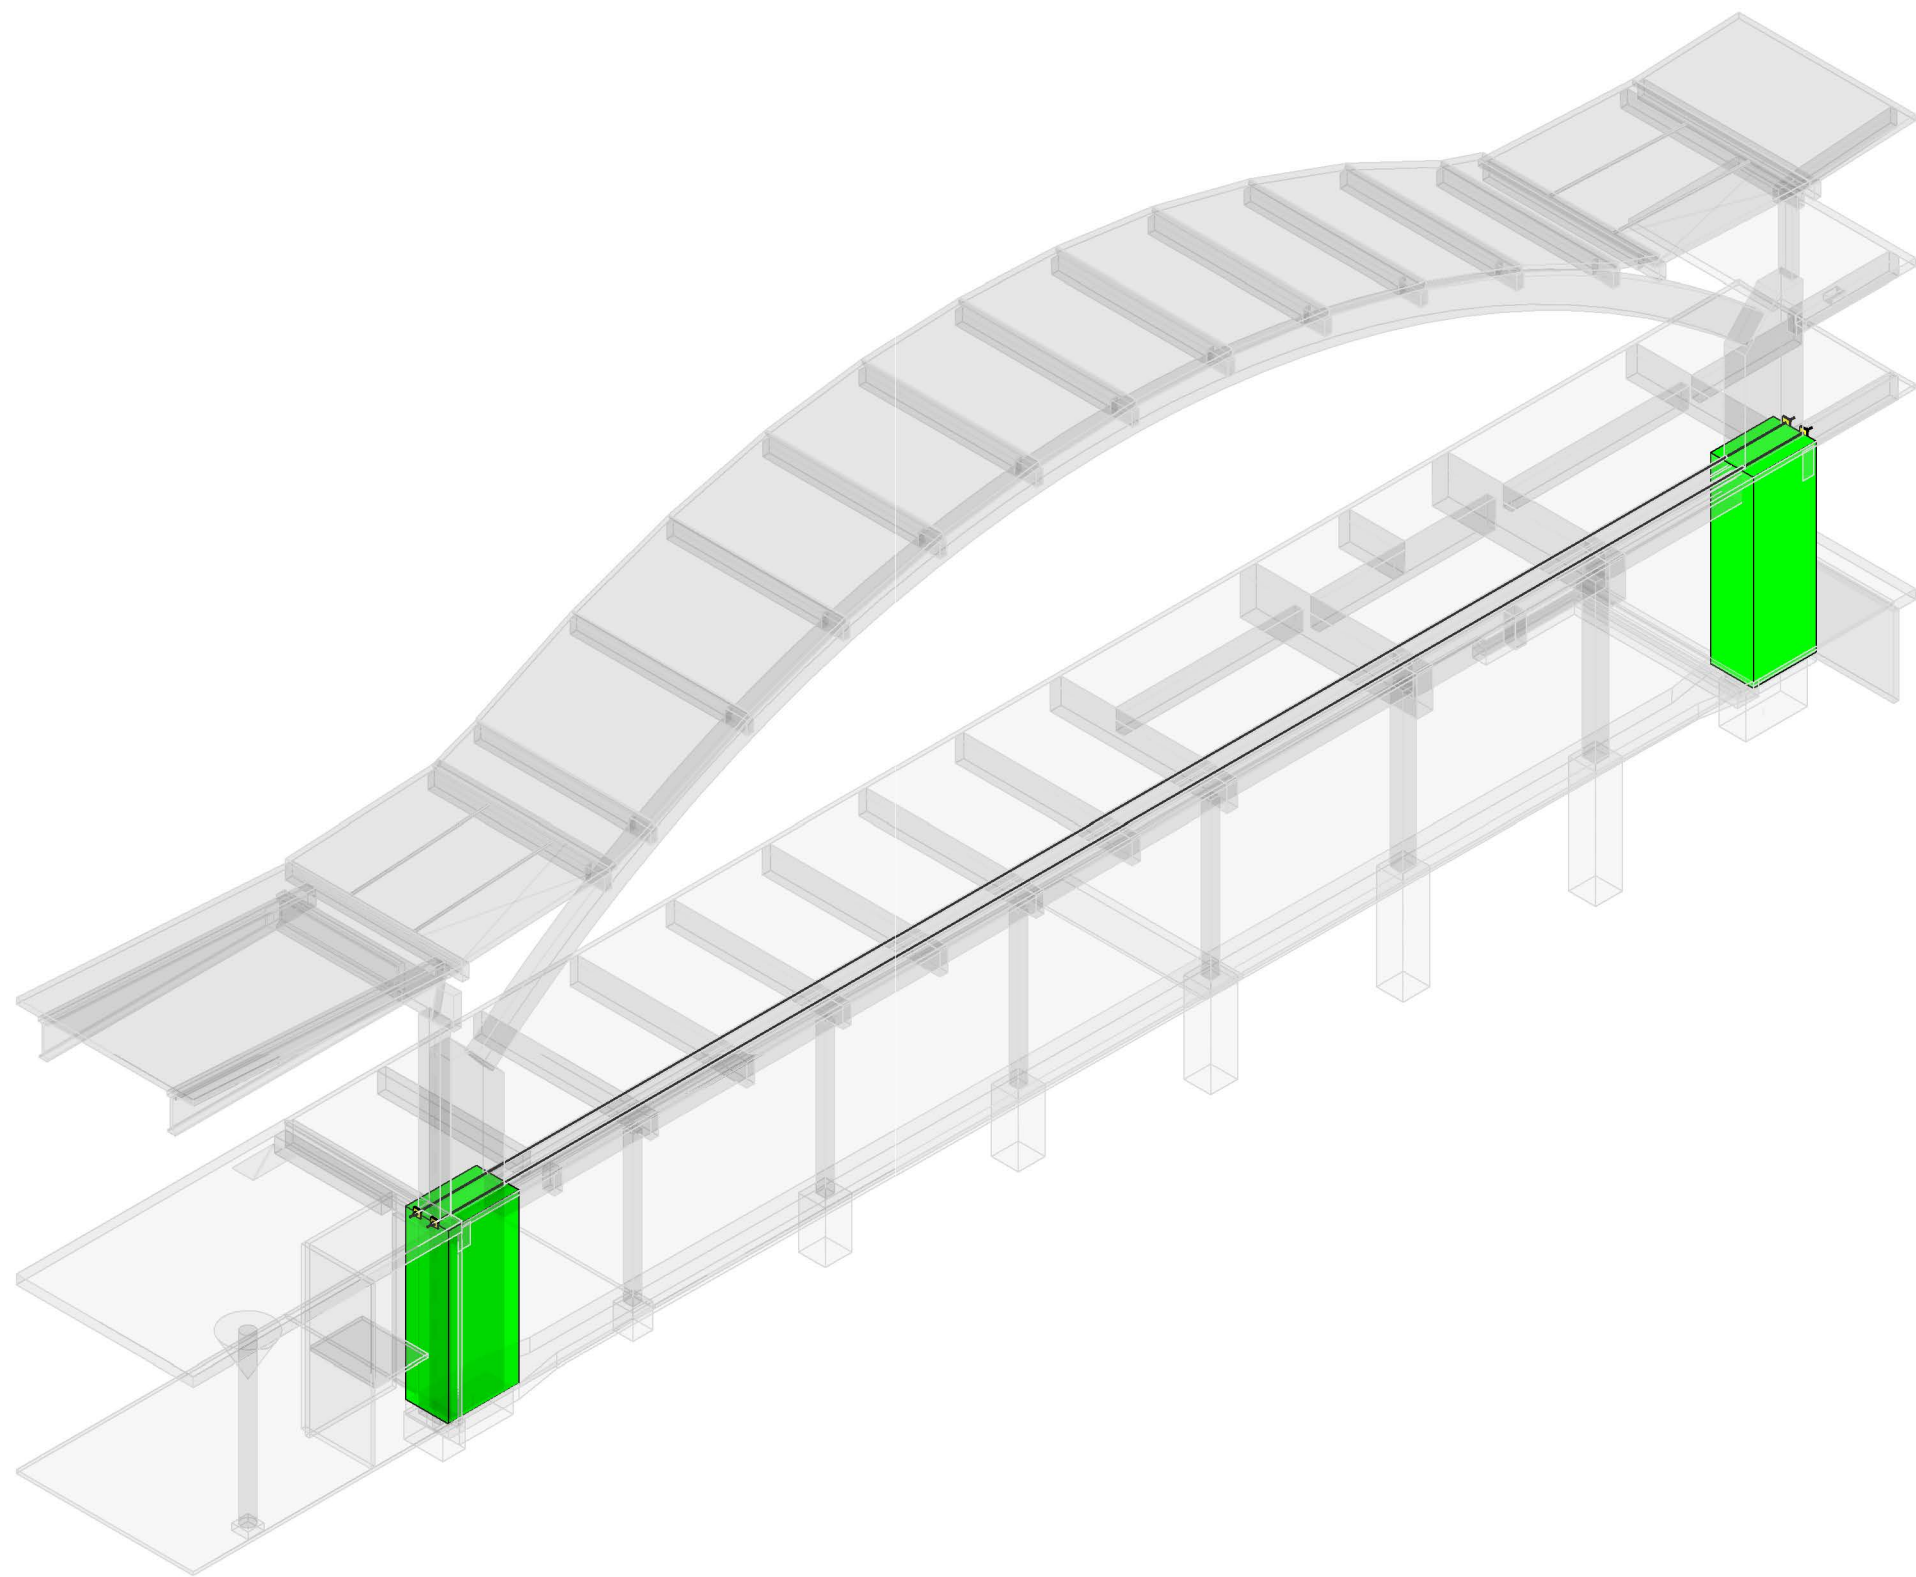

STEG 2
BEF. PELARES YTOR VATTENBILAS SÅ ATT DEN BLIR SKRÖVLIG OCH FÖRVATTNAS 24 TIMMAR INNAN GJUTNING.
LÅNGA ARMERINGSJÄRN TRANSPORTERAS IN VIA TAKET.
PELARE ARMERAS OCH BOTTENDELEN AV PELAREN GJUTS GENOM TRYCKGJUTNING.
PLATTA I MELLANBJÄLKLAGET BILAS UR LOKALT DÄR DRAGSTAGENS TRYCKPLATTA SKA PLACERAS.

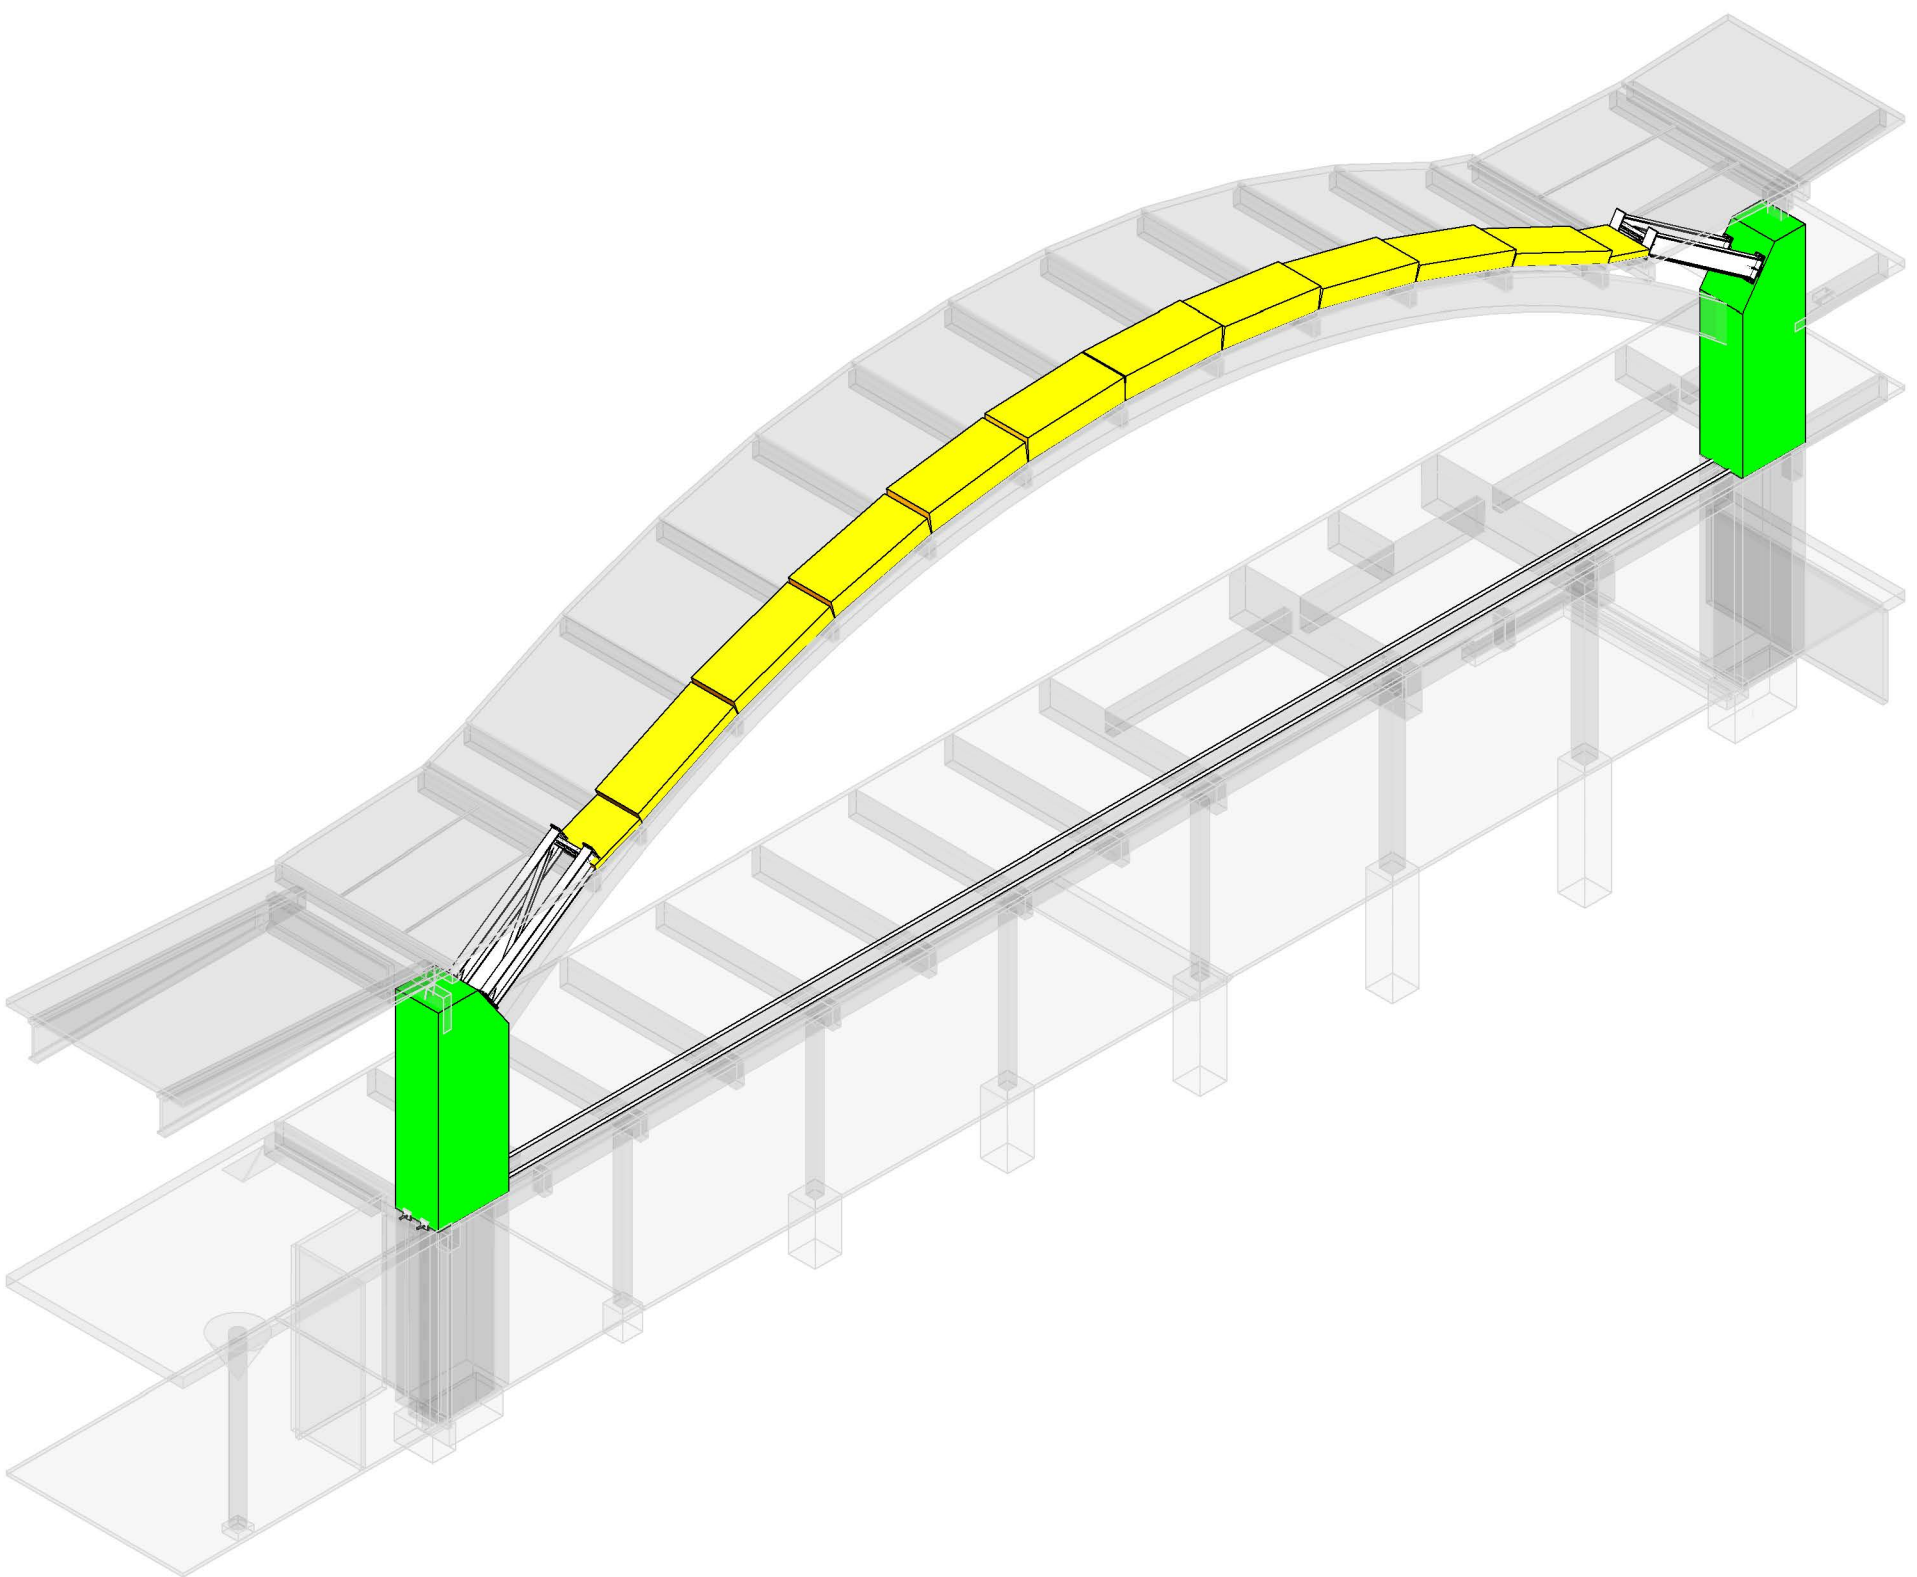

STEG 3
ÖVERDELEN AV PELARNA VATTENBILAS OCH FÖRVATTNAS LIKT TIDIGARE. GJUTES SEDAN.
PELARPLÅT SKRUVAS FAST PÅ LUTANDE YTA.
MINERALULLSISOLERING LÄGGS UT PÅ TAK SÅ ATT STÅLET HAMNAR PÅ RÄTT HÖJD I FÖRHÅLLANDE TILL BEF. BÄGE.
RAM 1 OCH 16 PLACERAS PÅ PELARTOPPARNA UTAN ATT SKRUVAS FAST.
BETONGPELARE FÅR BELASTAS AV STÅLBÄGEN FÖRST EFTER 28 DYGN ALT. ATT FULL MOGNADSGRAD ERHÅLLITS.

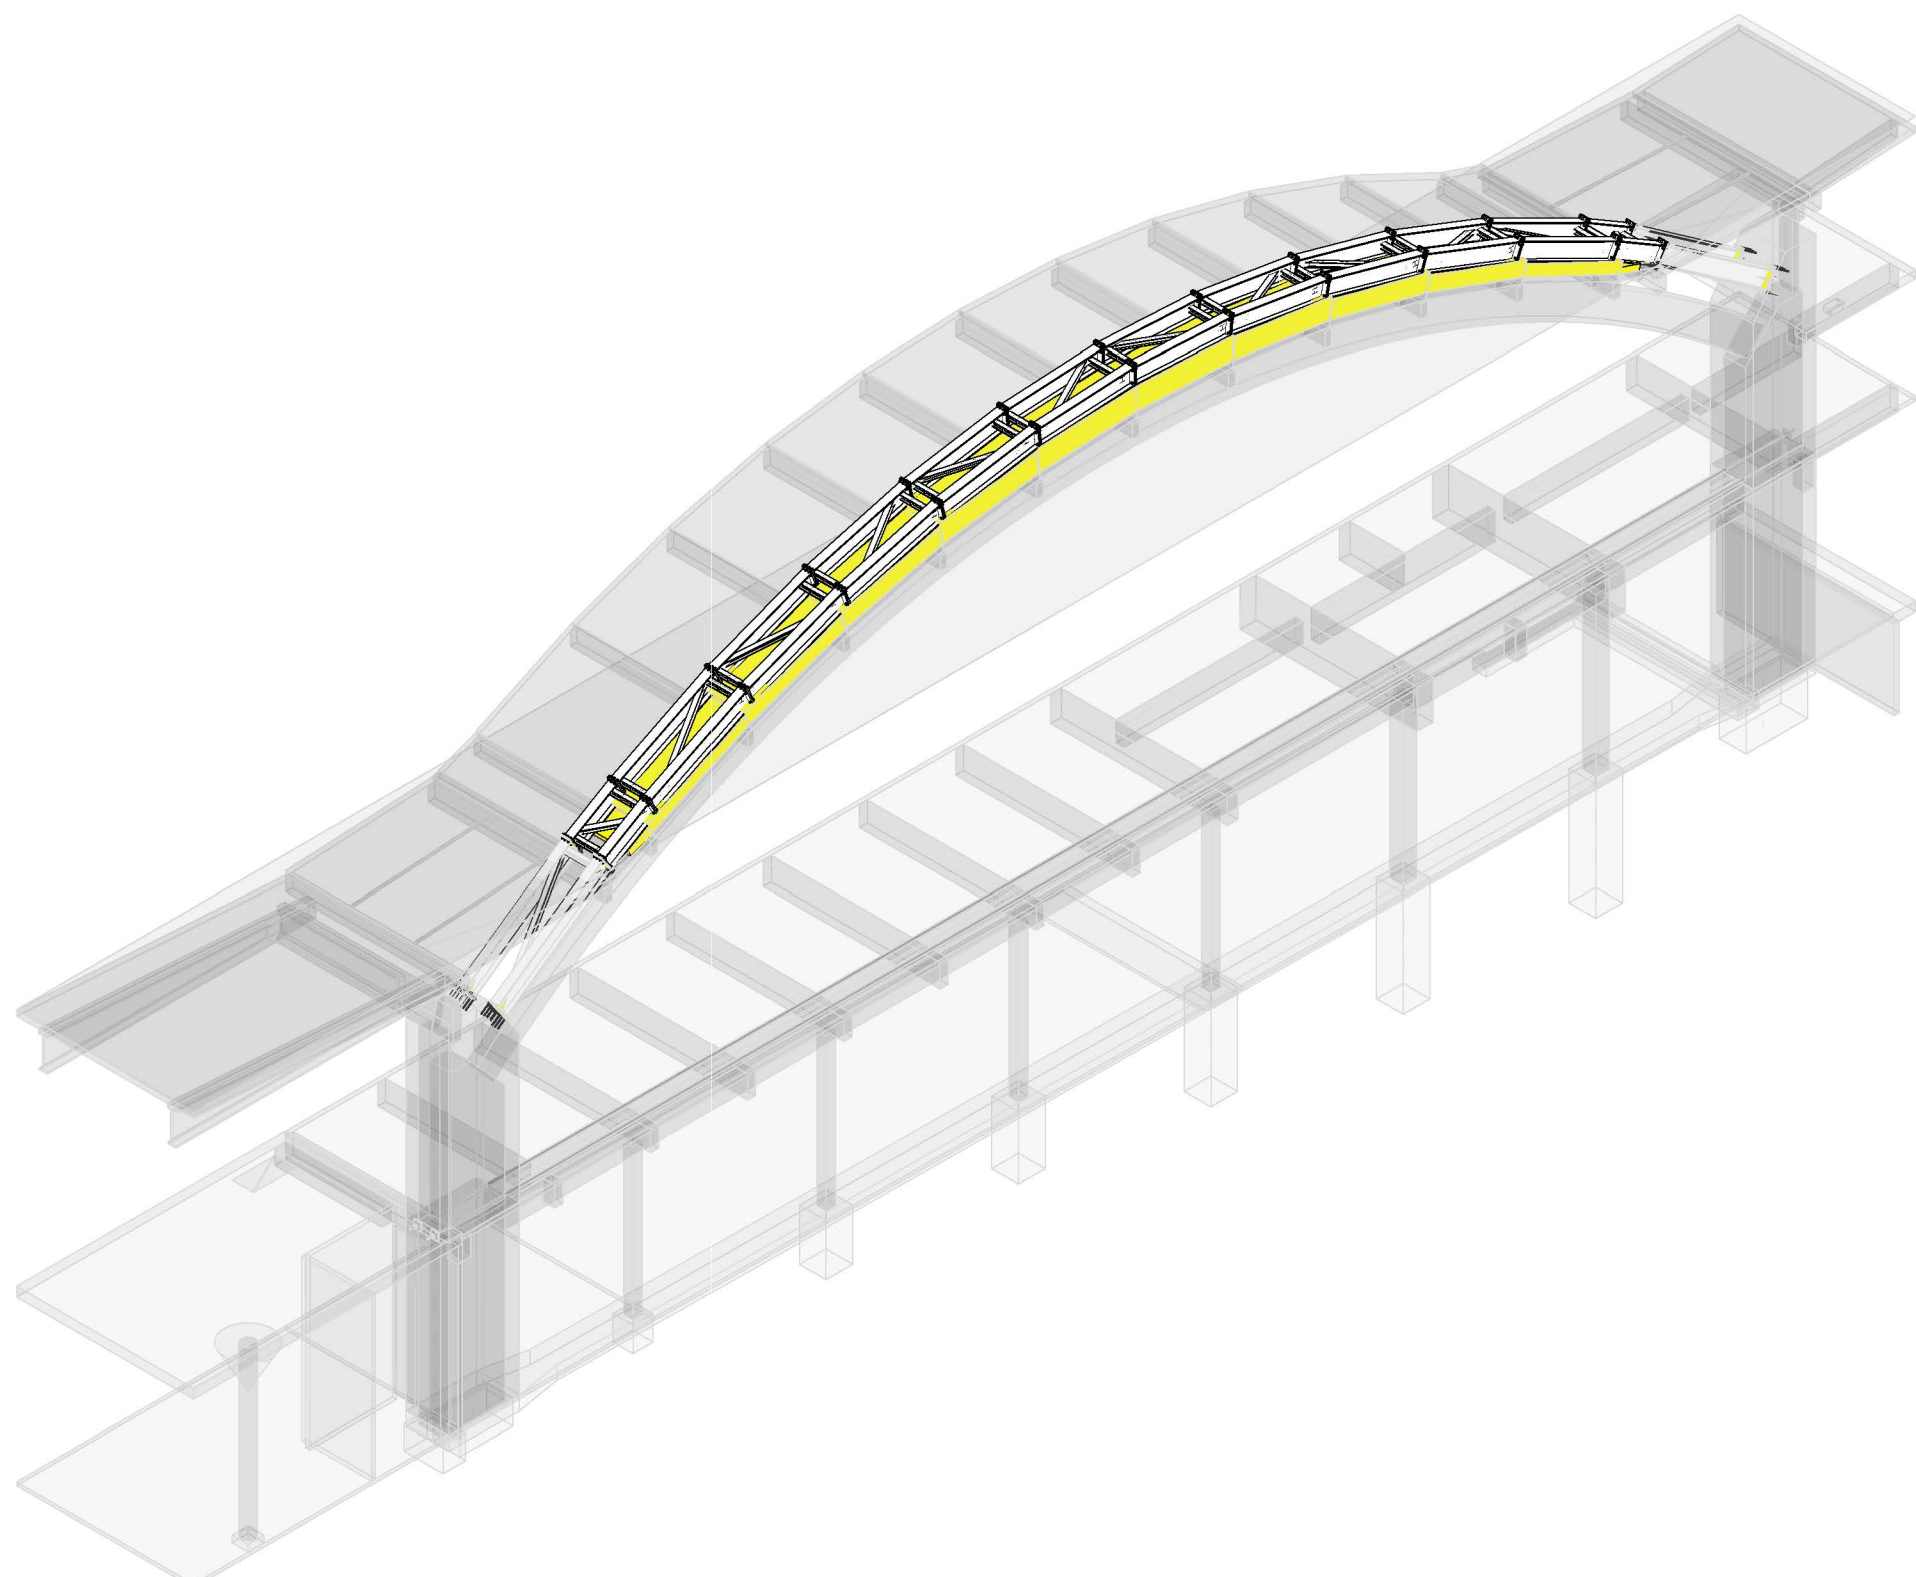

STEG 4
ÖVRIGA RAMAR PLACERAS OCH SKRUVAS IHOP.
BÄGEN SHIMMAS PÅ MITTEN FÖR EV. AVVIKELSER.
ALLA FÖRBÄND DRAS ÅT SÅ ATT BÄGEN ÄR KOmPLETT OCH FÖRBÄNDEN FÖRSÄNDAS OCH KONTROLLERADE.

HÄNVISNINGAR

HANDLINGSFÖRTECKNING ENL.

K1-1-HF

ÖVRIGA ANVISNINGAR
STÅLUPPSTÄLLNINGAR ENL.

K120-0-01000021
K124-4-02009011/
K124-4-02009141
K124-4-02009151
K199-0-02009011
K199-0-02009021/
K199-0-02009031

MONTAGEGÖDS ENL.
ISO-VY AVVÄXLING
ARBETSGÅNG

FÖRKLARINGAR



KOORDINATSYSTEM RH2000

HÖJDER ANGER METER ÖVER HAVET

MÅTT I MILLIMETER DÄR EJ ANNAT ANGES

MONTAGE SKALL EJ SKE UNDER PERIODER
DÅ DET KAN FÖREKOMMA SNÖ

TEXT - MARKERADE MOMENT/ÅTGÄRDER HAR UTFÖRTS

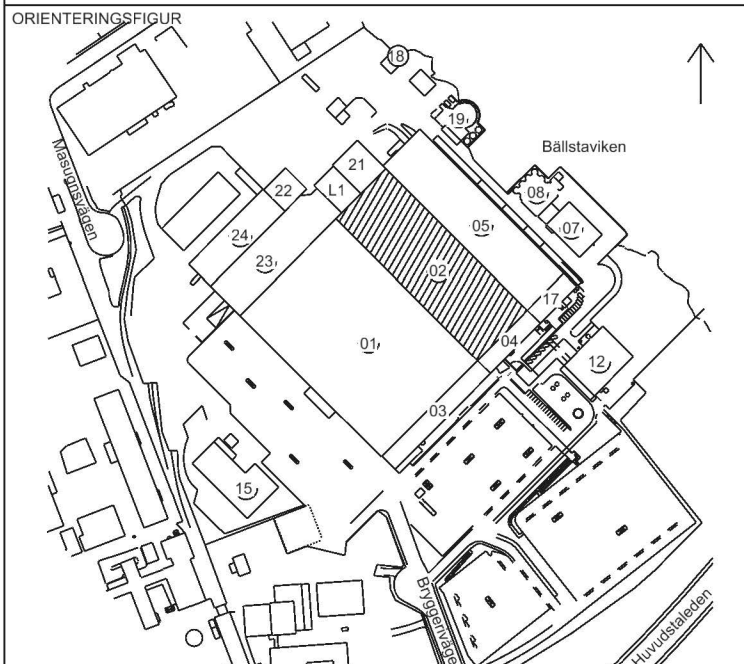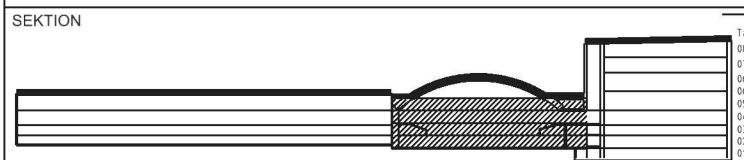

INFORMATION

BYGGLOVSHANDLING		
DATUM 2025-05-16	GÖRKÄND AV HB	ÄNDRINGS PM K1-1-PM031
BESTÄLLARE		

S:T ERIK MARKUTVECKLING AB
en del av Stockholms stad

PROJEKTNAMN ULVSUNDA IDROTTS CENTRUM		
OMRADE STOCKHOLM		
PROJEKTNUMMER 5500-02	ADRESS BRYGGERIVÄGEN 12-16	
DIARIENUMMER 6109	FASTIGHET GJUTMÄSTAREN 6	
DISCIPLIN K	FÖRETAG HILLSTATIK AB	
UPPDRAGSNUMMER 23004	SKAPAD AV HB, PL	
TELEFON 08-6449010	KONTAKTPERSON HÅKAN BACKLUND	
BYGGNADSVÄRK 02	PLUSHÖJD (RH 2000)	
VÄNINGSPLAN IDC	DELOMRADE	HANDLINGSDATUM 2025-05-16
SYSTEM 200 SAMMANSATT REDOVISNING		
SPECIFIKATION ISO-VY ARBETSGÅNG BÄGA VÄXLING		
RYTNINGSKATEGORI 3D-VYER	SKALA	FORMAT A1
DOKUMENTNUMMER K199-0-02009021	ÄNDRING	