




ANSÖKAN GÄLLER DENNA DEL AV VINDEN.

FASAD MOT KARLAVÄGEN 1

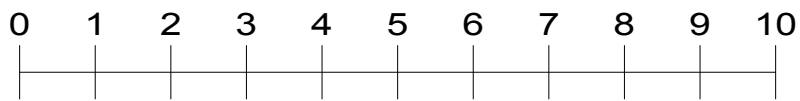

BYGGLOVSHANDLING
Kv. Skatan 7
Inredning av vind,
balkonger och terrasser
på garagetaket.
Fasad mot
Karlavägen 1
Skala: 1:100
Ritning A:002
Datum 20150126

Etage Stockholm AB
JF Tel: 0706-422773