


FASAD 3

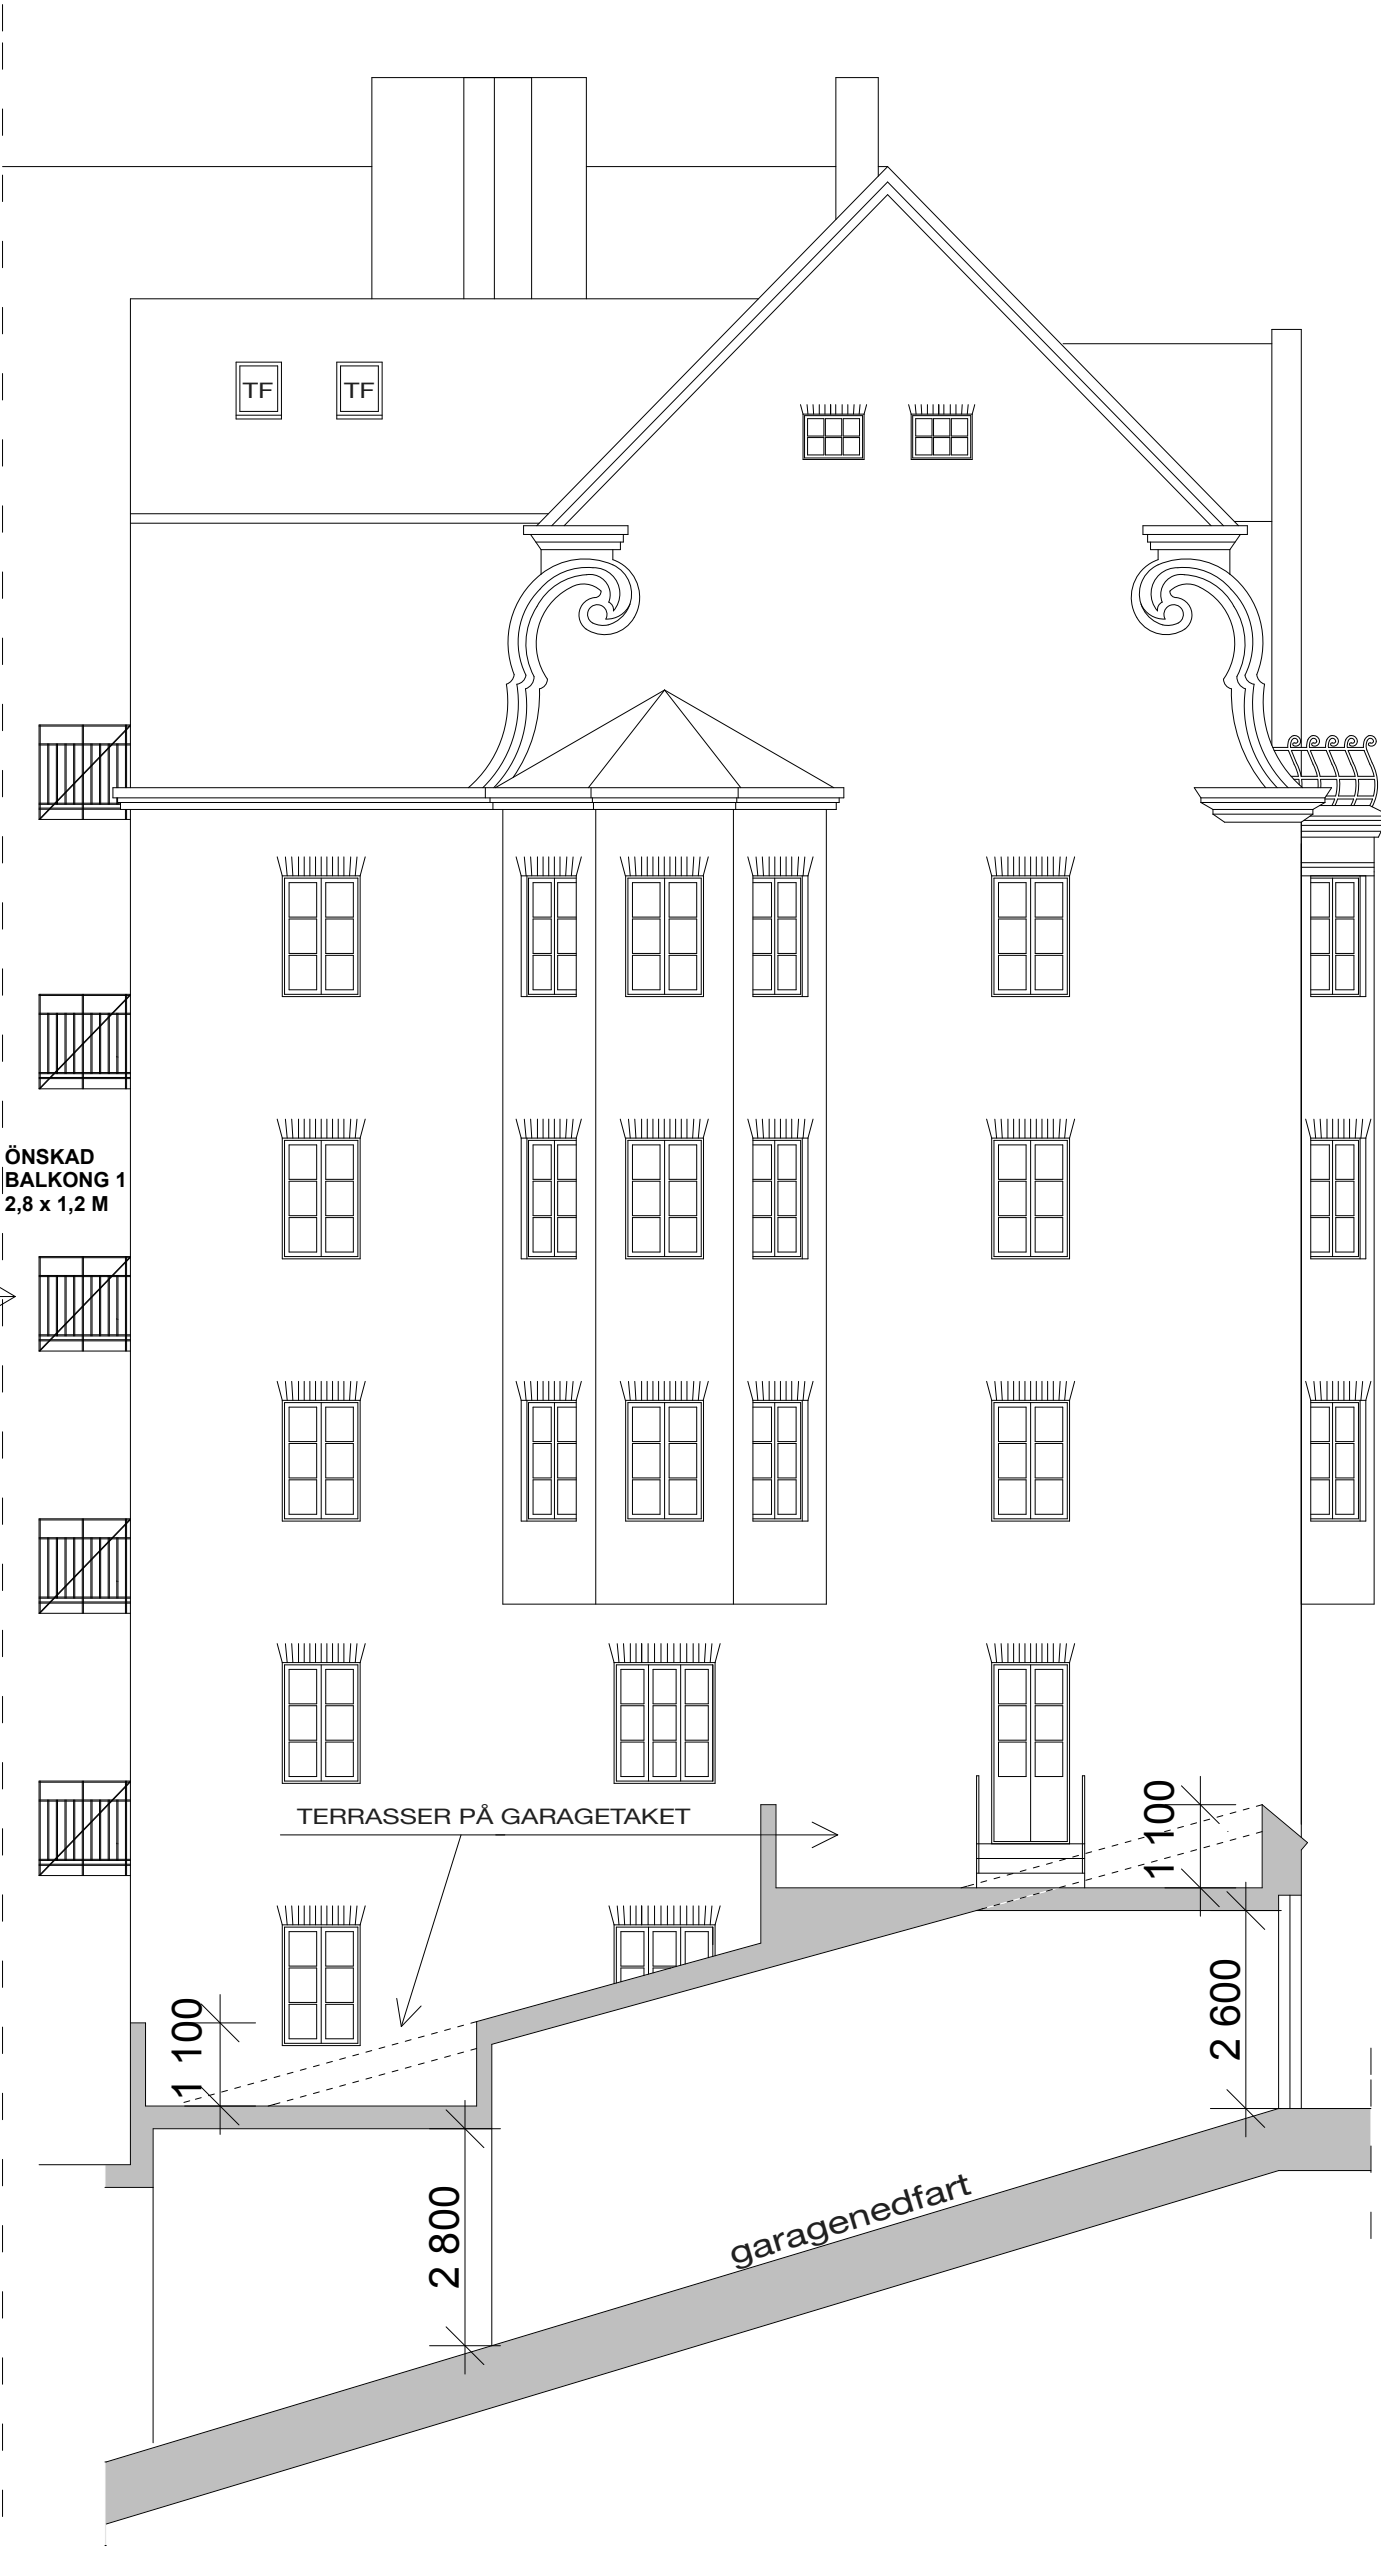

FASAD 4

BYGGLOVSHANDLING
Kv. Skatan 7
Inredning av vind,
balkonger och terrasser
på garagetaket.
Fasad 3 och 4, mot gården
Skala: 1:100
Ritning A:005
Datum 20150126

Etage Stockholm AB
JF Tel: 0706-422773