
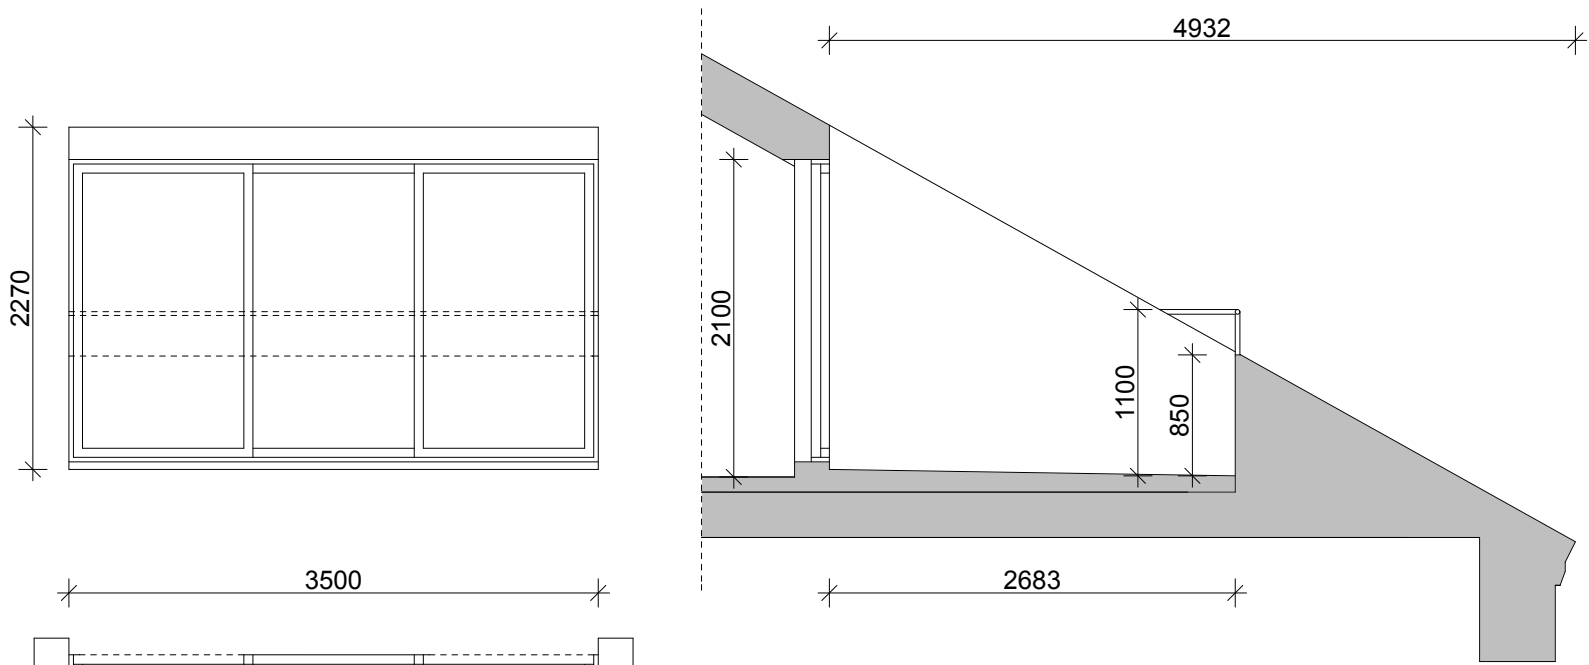


Terrass T1

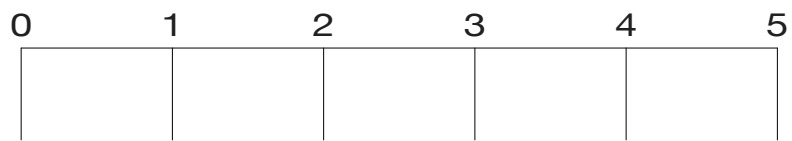

Terrass T2

BYGGLOVSHANDLING
Kv. Skatan 7
Inredning av vind,
balkonger och terrasser
på garagetaket.
Måttatta Terrasser 1 och 2
Skala: 1:50
Ritning A:010
Datum 20150126

Etage Stockholm AB
JF Tel: 0706-422773