
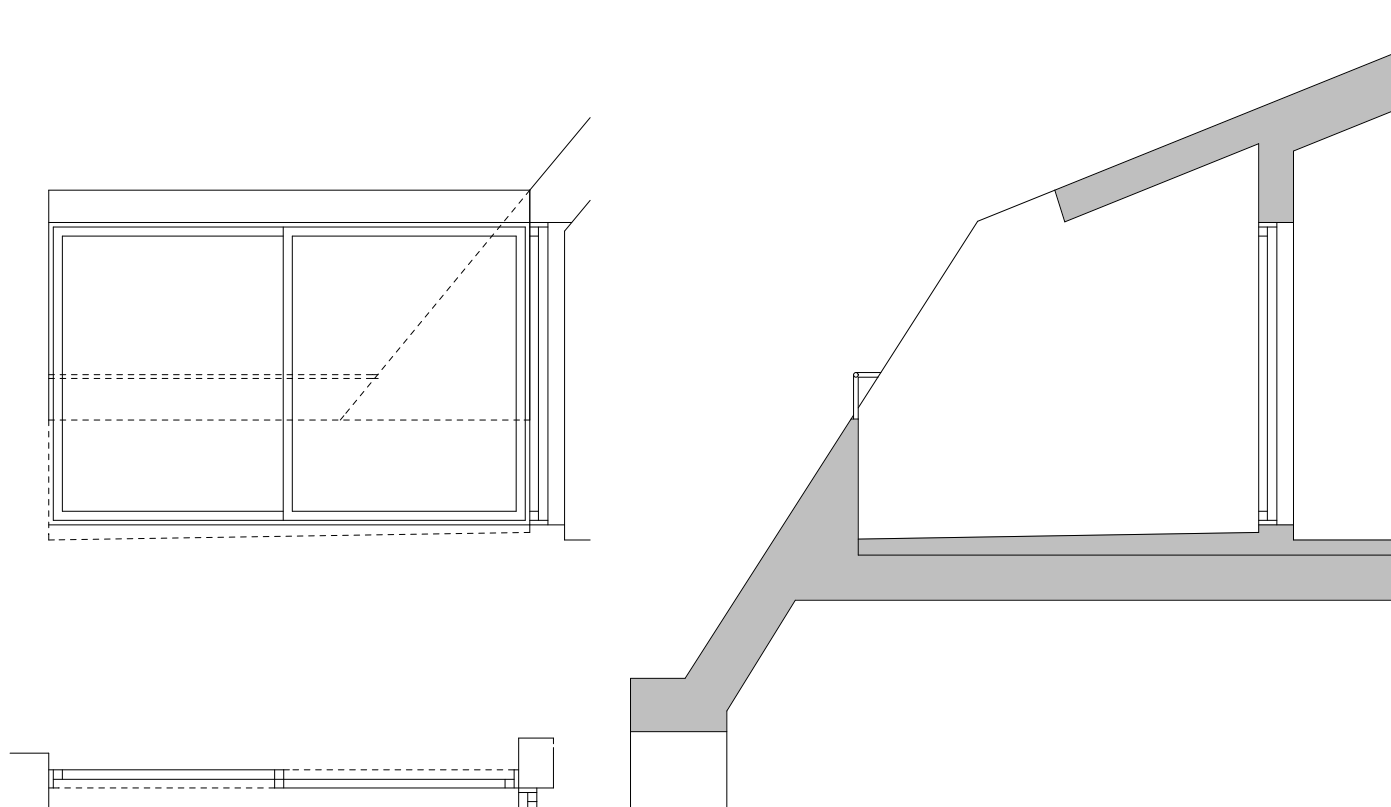


Terrass T3

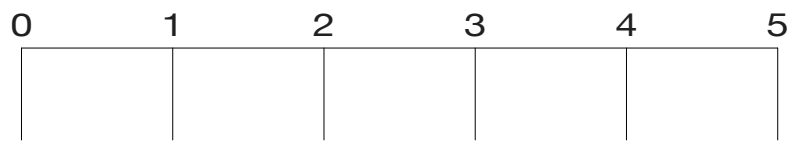

Terrass T4

**BYGGLOVSHANDLING**  
Kv. Skatan 7  
Inredning av vind,  
balkonger och terrasser  
på garagetaket.  
**Måtsatta altaner 3 och 4**  
Skala: 1:50  
Ritning A:011  
Datum 20150126

*Etage Stockholm AB*  
*JF Tel: 0706-422773*