



Tvärstag, bärstål.



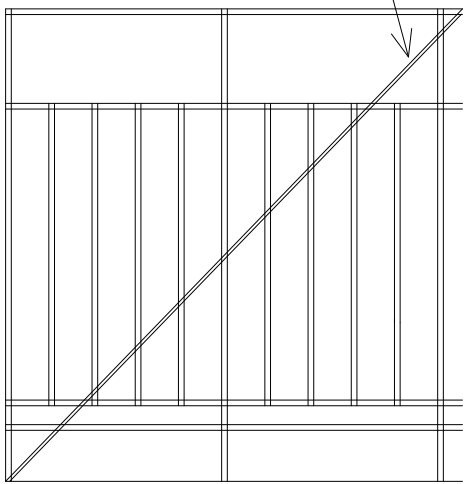


BALKONGGRÄCKE FRÅN SIDAN

Räcket utförs i svartlackerat järnsmide.

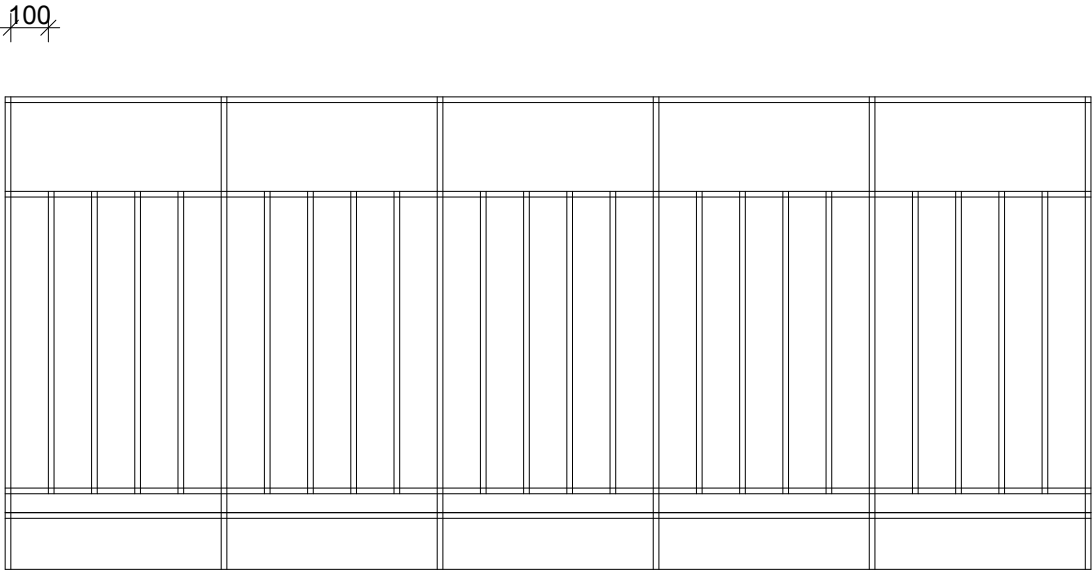

BALKONGGRÄCKE FRAMIFRÅN SKALA 1:20

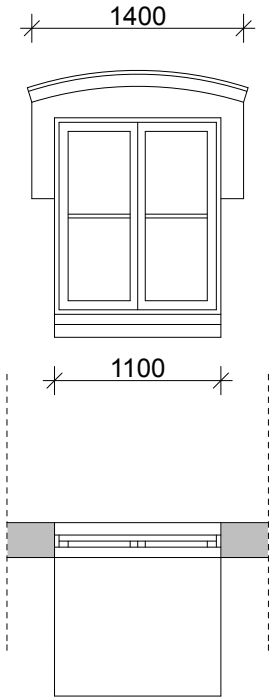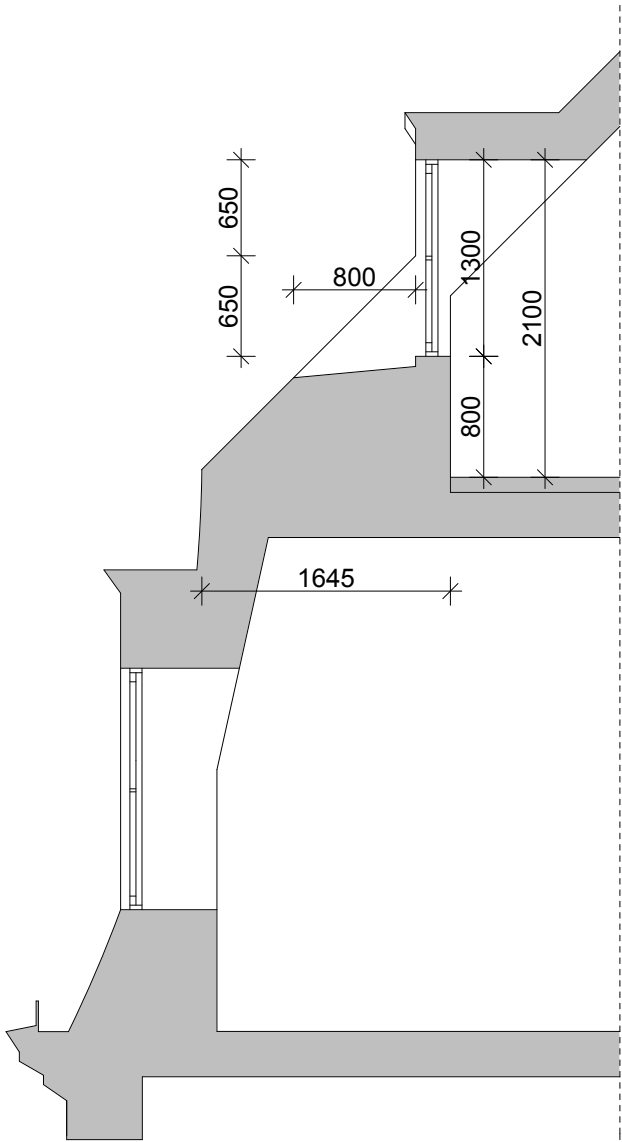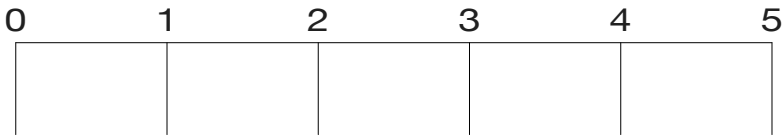

FÖNSTER I ÖVRE TAKFALL

**BYGGLOVSHANDLING**

Kv. Skatan 7  
Inredning av vind,  
balkonger och terrasser  
på garagetaket.  
**Måttsett detalj skala 1:50  
fönsterkupa.  
Måttsett detalj skala 1:20  
balkongräcke**

Skala: 1:50  
Ritning A:013  
Datum 20150126

*Etagé Stockholm AB  
JF Tel: 0706-422773*