


Inkom till Stockholms stadsbyggnadskontor - 2015-02-17, Dnr 2015-02579

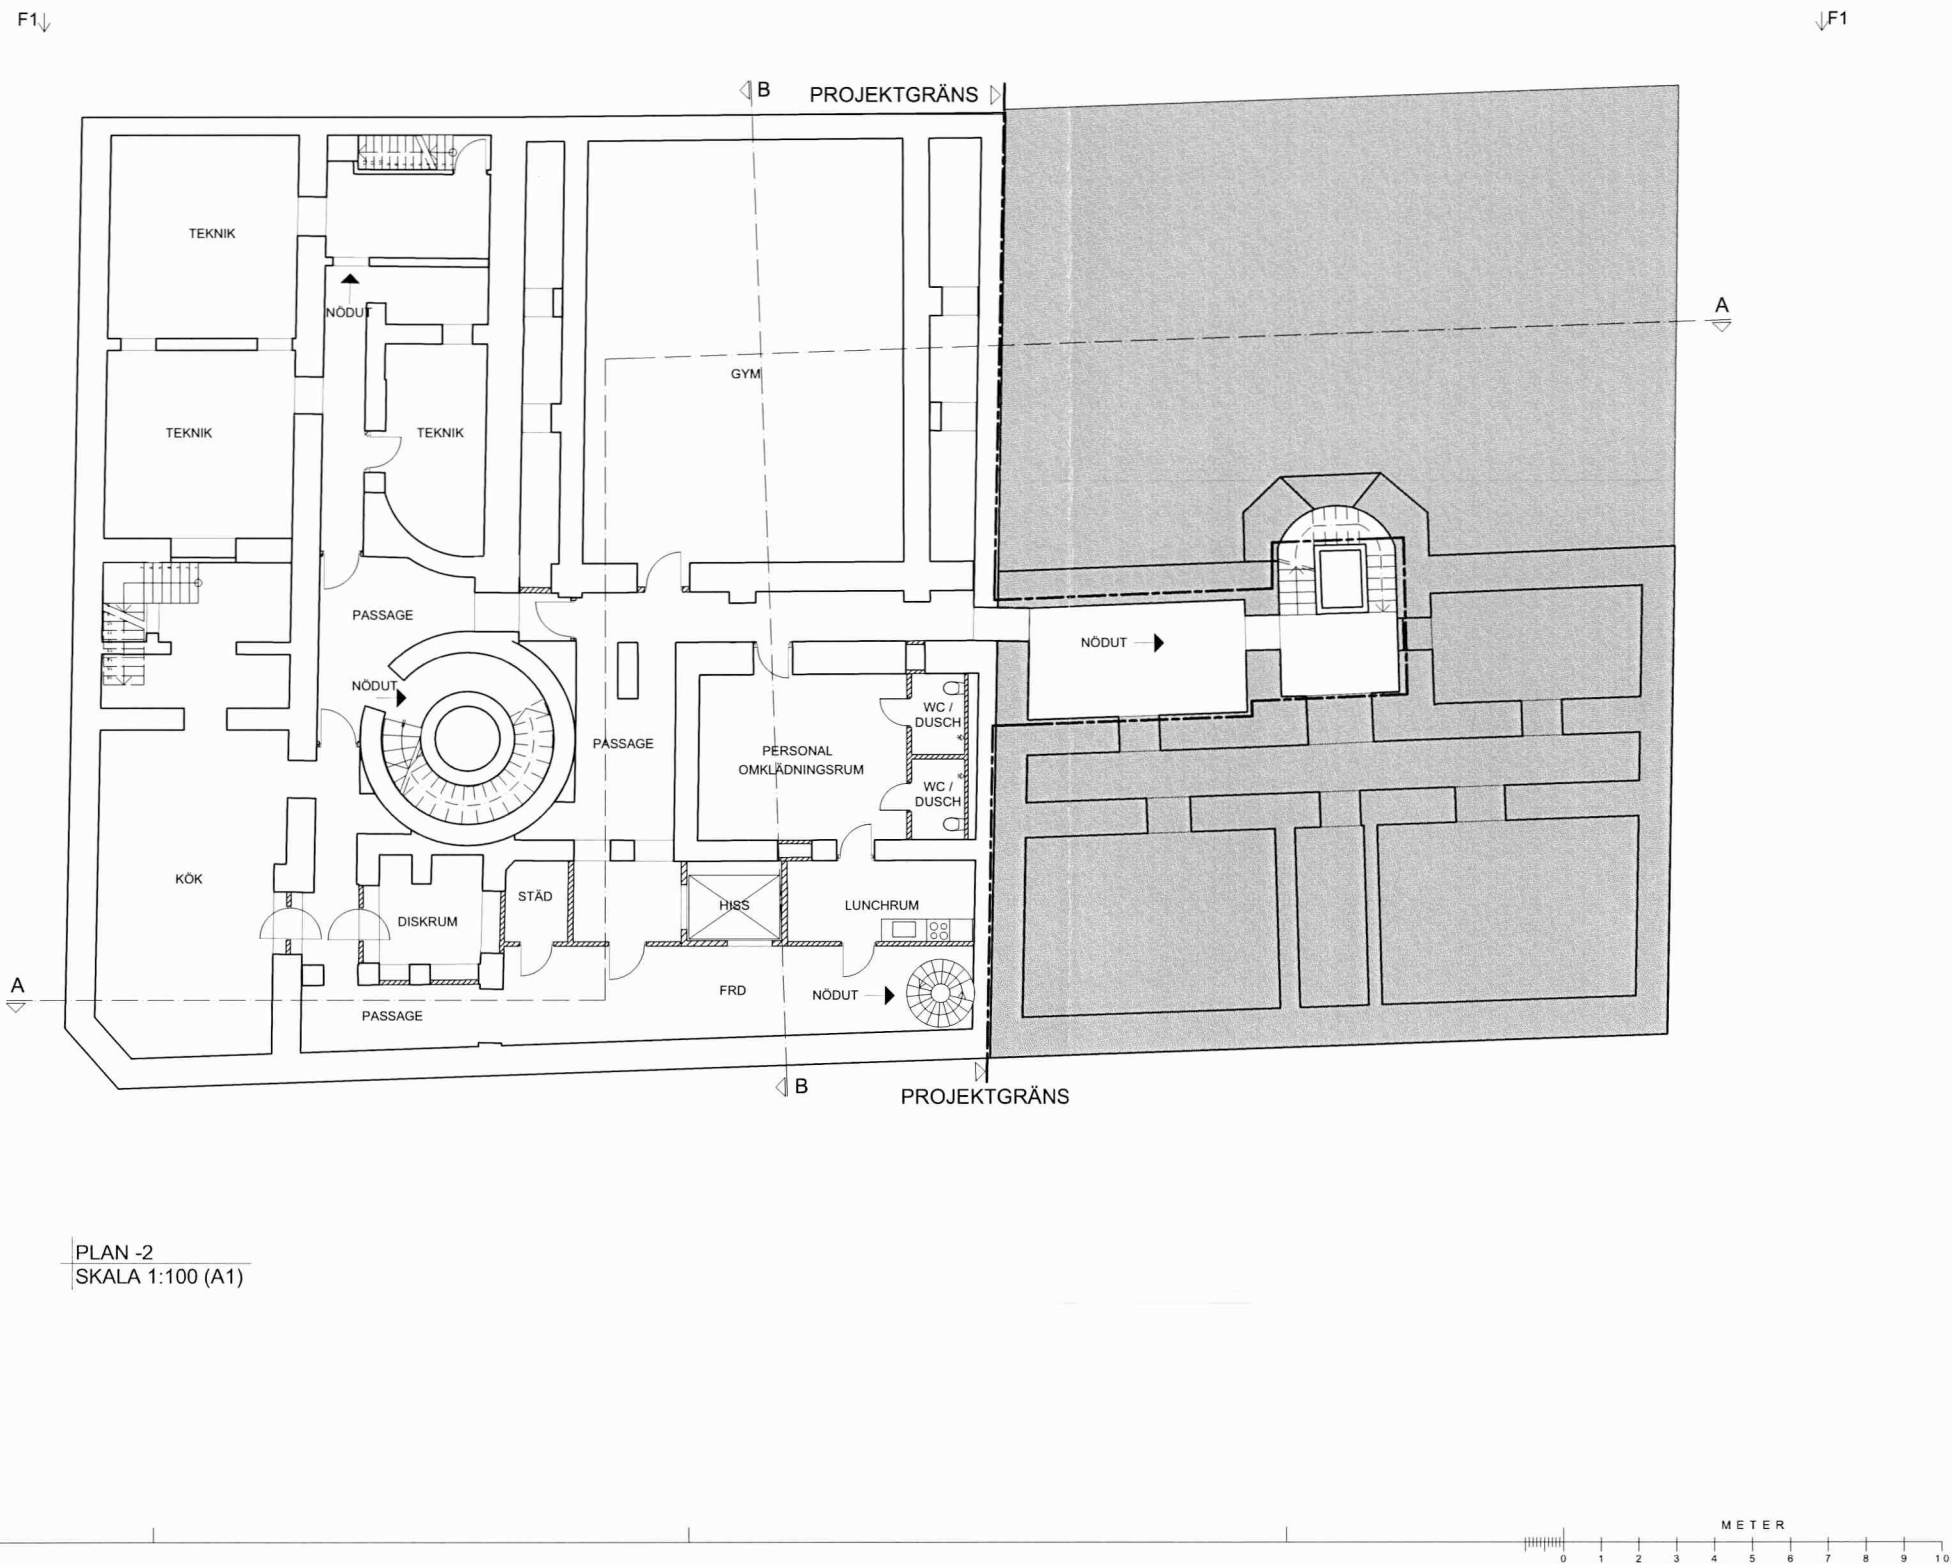

FÖRKLARINGAR

Samtliga mått anges i millimeter.
Vid revidering av ritning så är utgående slipstext genomstruken: Denna text utgår.
Ny text är understruken: Ny text.

UTANFÖR PROJEKT

NY VÄGG
BEF. VÄGG

FÖRESKRIFTER

Samtliga mått kontrolleras på plats.

HÄNVISNINGAR

STOCKHOLM

STAD

STAD

STAD

STAD

Stadsbyggnads
kontoret

Inkom
Reg.


Dnr:

2015 -02- 17

2015-02579-575

BET	ANTAL	ÄNDRINGEN AVISER	DATUM	SIGN
BYGGLOVHANDLING				
HOTELL SVEAVÄGEN APELTRÄDET 3 & 4				
millimeter arkitekter parmnätargatan 7a 112 24 stockholm tel 08-50 55 55 00 info@millimeter.se www.millimeter.se				
ANSVARIG ML	HANDLAGGARE DN	RITAD AV DN		
PLAN 0 NEDRE KÄLLARPLAN				
PROJEKTNUMMER 1312	SKALA 1:100 A1	STOCKHOLM	DATUM 2015-02-12	
RITNINGNUMMER A-40.1-01	BETECKNING			

Inkom till Stockholms stadsbyggnadskontor - 2015-02-17, Dnr 2015-02579

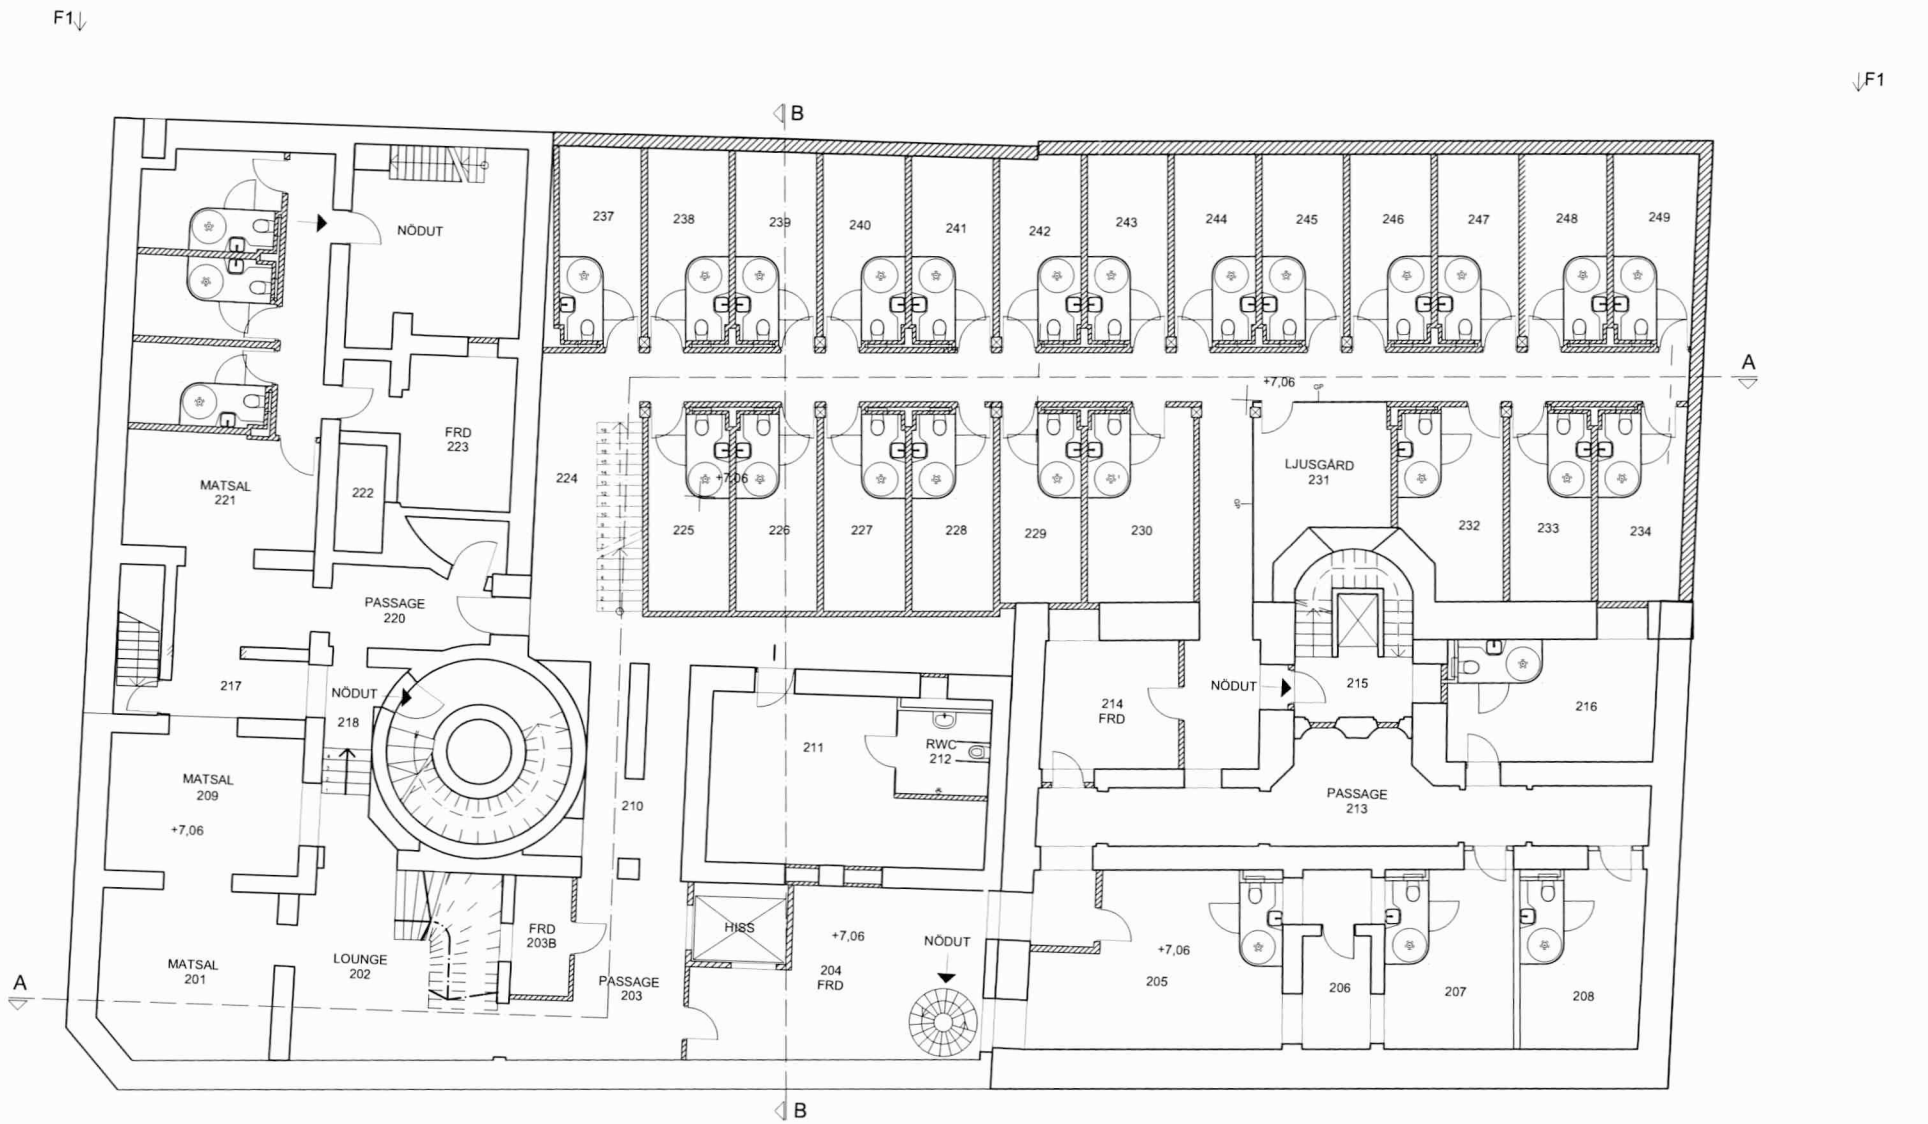

PLAN -1
SKALA 1:100 (A1)

FÖRKLARINGAR

Samtliga mått anges i millimeter.
Vid revidering av ritning så är utgående slippstext genomstruken: Denna text utgår.
Ny text är understruken: Ny text.


UTANFÖR PROJEKT

NY VÄGG
BEF. VÄGG

FÖRESKRIFTER

Samtliga mått kontrolleras på plats.

HÄNVISNINGAR



Stadsbyggnads
kontoret

Inkom 2015-02-17
Reg.

Dnr: 2015-02579-575

BET	ANTAL	ÄNDRINGEN AVSER	DATUM	SIGN
-----	-------	-----------------	-------	------

BYGGLOVHANDLING

HOTELL SVEAVÄGEN
APELTRÄDET 3 & 4


millimeter arkitekter
parmätargatan 7a 112 24 stockholm
tel 08-50 55 55 00
info@millimeter.se www.millimeter.se

ANSVARIG	HANDLÄGGARE	RITAD AV
ML	DN	DN

PLAN 1 ÖVRE KÄLLARPLAN

PROJEKTNUMMER	SKALA	STOCKHOLM DATUM
1312	1:100 A1	2015-02-12
RITNINGSNUMMER	BETECKNING	
A-40.1-02		

Inkom till Stockholms stadsbyggnadskontor - 2015-02-17, Dnr 2015-02579

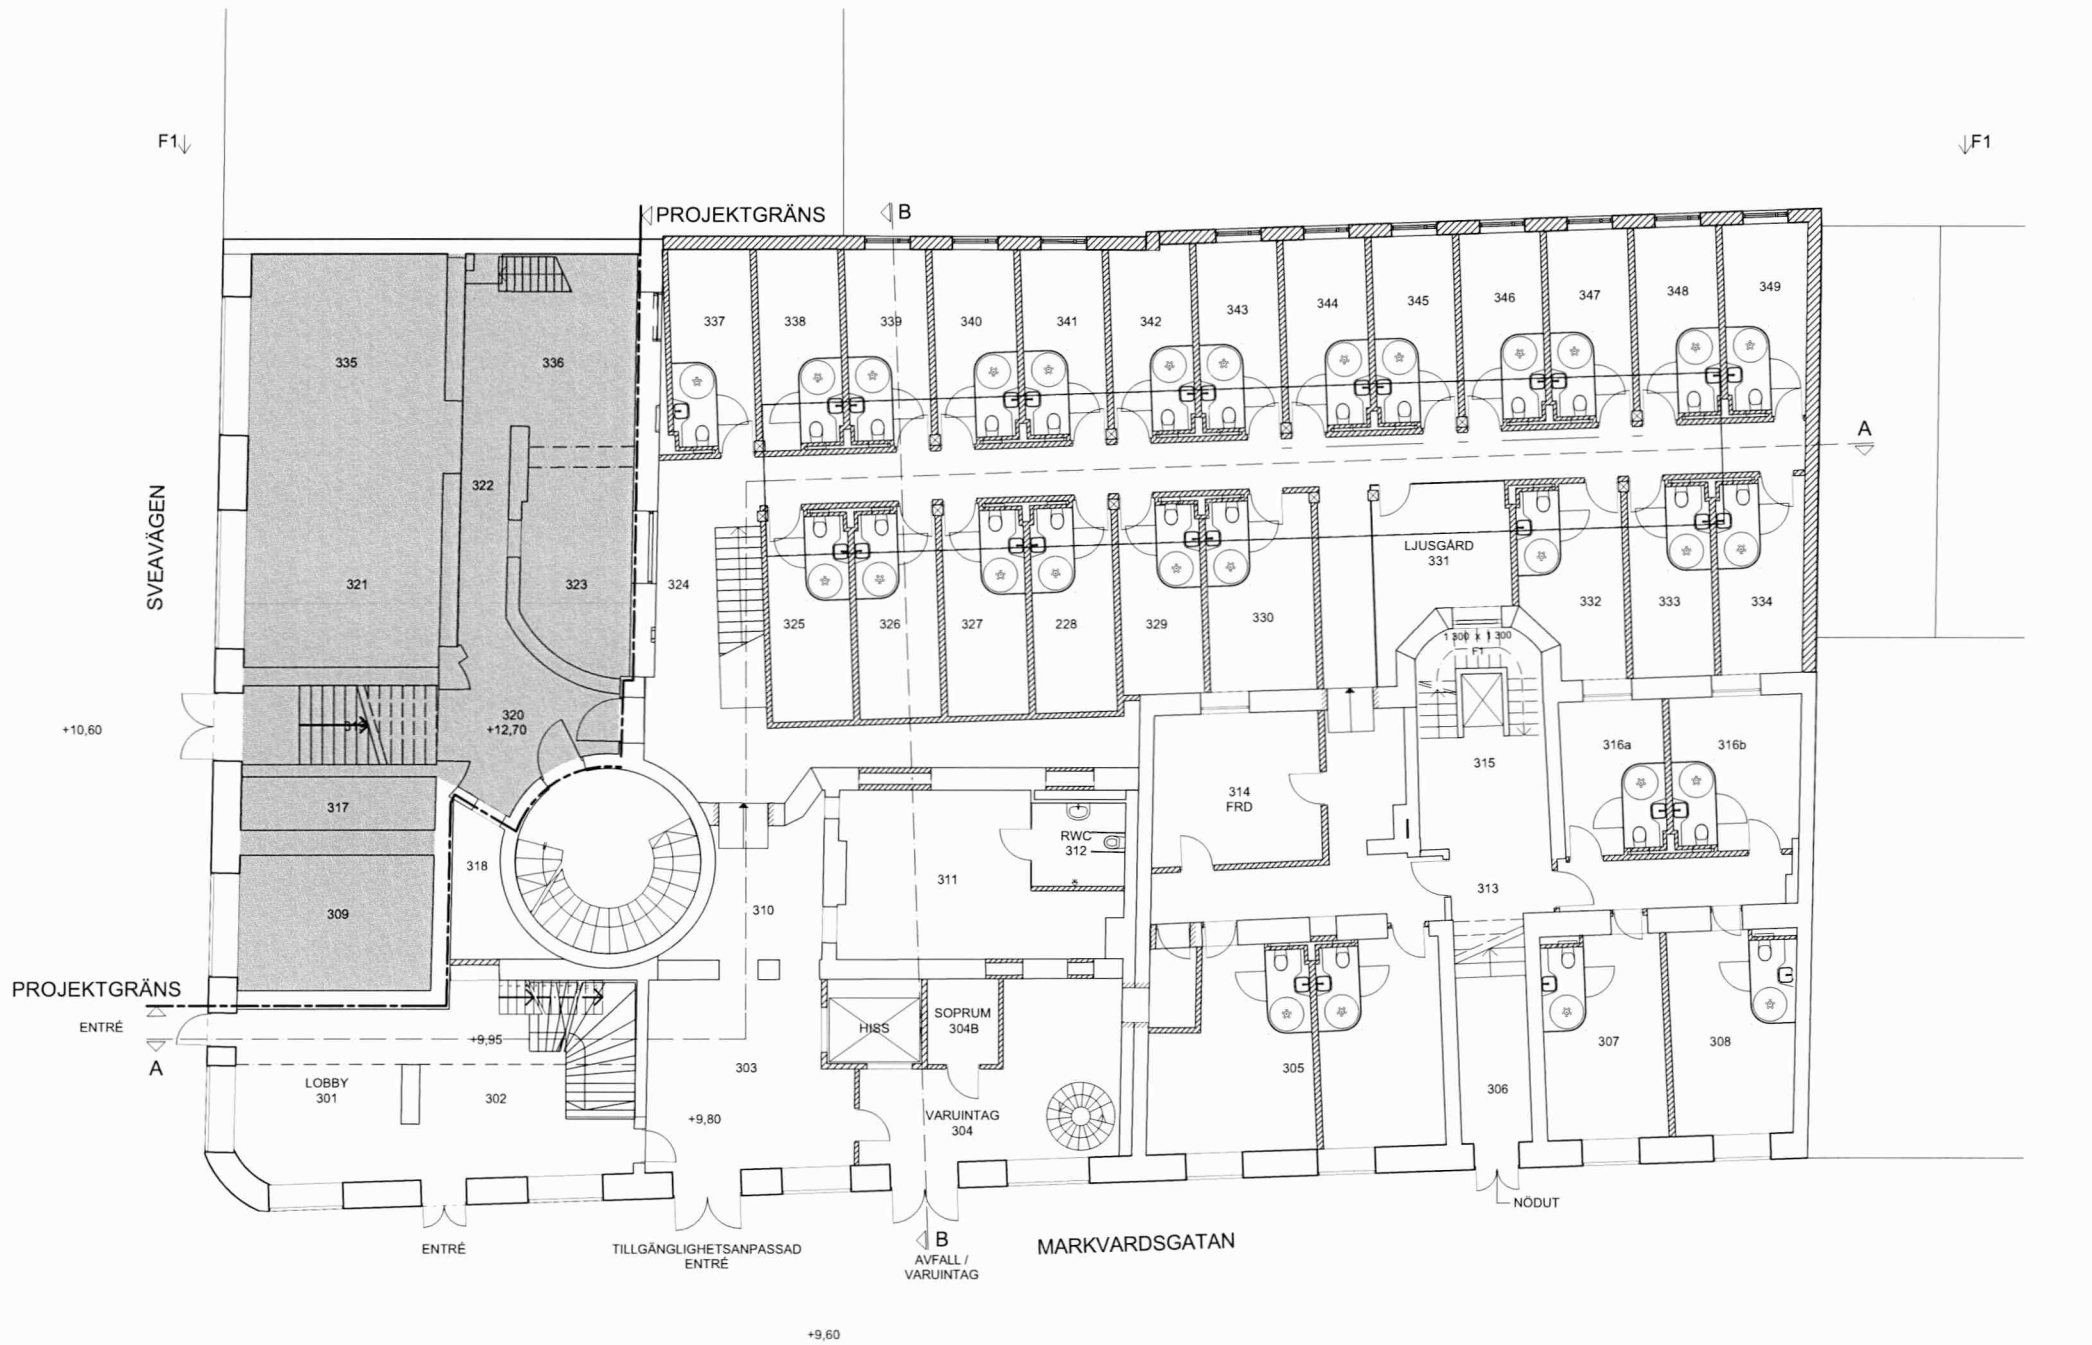

ENTRÉPLAN
SKALA 1:100 (A1)

FÖRKLARINGAR

Samtliga mått anges i millimeter.
Vid revidering av ritning så är utgående slippstext
genomstruken: Denna text utgår.
Ny text är understruken: Ny text.

UTANFÖR PROJEKT

NY VÄGG
BEF. VÄGG

FÖRESKRIFTER

Samtliga mått kontrolleras på plats.

HÄNVISNINGAR

STOCKHOLMS
STAD


Stadsbyggnads
kontoret

Inkom 2015-02-17

Reg.

Dnr: 2015-02579-575

BET	ANTAL	ÄNDRINGEN AVSER	DATUM	SIGN
BYGGLOVHANDLING				
HOTELL SVEAVÄGEN APELTRÄDET 3 & 4				
millimeter arkitekter parmmätargatan 7a 112 24 stockholm tel 08-50 55 55 00 info@millimeter.se www.millimeter.se				
ANSVARIG ML	HANDLÄGGARE DN		RITAD AV DN	
PLAN 2 ENTRÉPLAN				
PROJEKTNUMMER 1312	SKALA 1:100 A1		STOCKHOLM DATUM 2015-02-12	
RITNINGNUMMER			BETECKNING	
A-40.1-03				

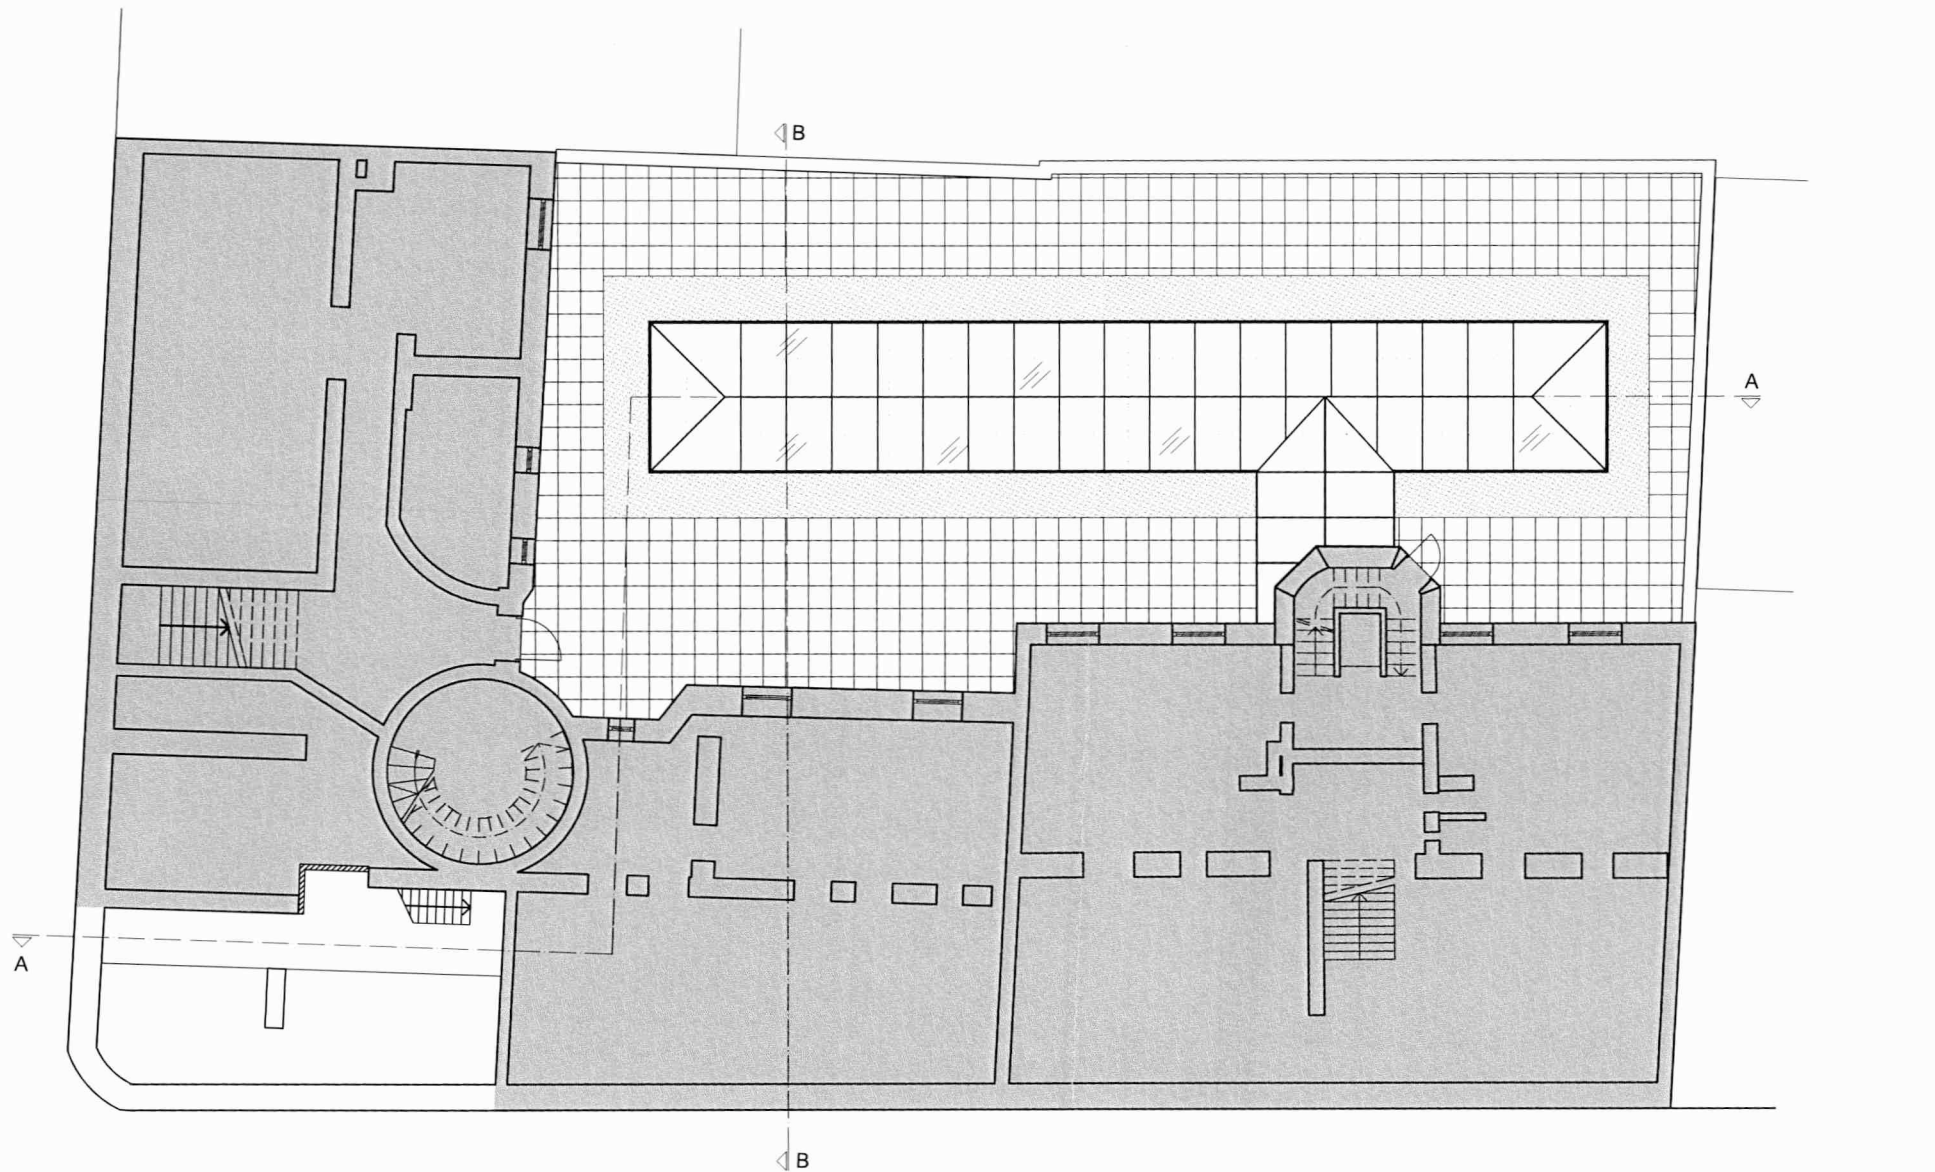

PLAN 1 GÅRDSPLAN
SKALA 1:100 (A1)

FÖRKLARINGAR

Samtliga mått anges i millimeter.
Vid revidering av ritning så är utgående slipstext genomstruken: Denna text utgår.
Ny text är understruken: Ny text.


UTANFÖR PROJEKT

NY VÄGG
BEF. VÄGG

FÖRESKRIFTER

Samtliga mått kontrolleras på plats.

HÄNVISNINGAR



Stockholms
STAD

Stadsbyggnads
kontoret

Inkom 2015 -02- 17
Reg.

Dnr: 2015-02579-575

BET	ANTAL	ÄNDRINGEN AVSER	DATUM	SIGN
BYGGLOVHANDLING				
HOTELL SVEAVÄGEN APELTRÄDET 3 & 4				
millimeter arkitekter parmmätargatan 7a 112 24 stockholm tel 08-50 55 55 00 info@millimeter.se www.millimeter.se				
ANSVARIG ML	HANDLÄGGARE DN	RTAD AV DN		
PLAN 3 GÅRDSPLAN				
PROJEKTNUMMER 1312	SKALA 1:100 A1	STOCKHOLM	DATUM 2015-02-12	
RITNINGSNUMMER A-40.1-04	BETECKNING			