

OBS! DENNA RITNING FÅR IKKE FÖRELIGGA
PÅ ARBETSPÅTÄN SÅ SOM ARBETS RITNING.
OBS! DENNA RITNING KOMPLETTERAR BESKRIVNING
ALLA MÅTT KONTROLLERAS PÅ PLATS

ALLMÄNT

ANTAL SEKTIONER 51

FÖRKLÄRINGAR

- VÄGGAR
- VÄGGAR SOM RIVES
- NYA VÄGGAR
- BEF. SOM INTE FÖRÄNDRAS
- BEF. SOM FLYTTAS ELLER FÖRÄNDRAS
- FA3R. TILLV. KYL- OCH FRYSRUMSVÄGGAR
- NYA DÖRRAR
- BEF. DÖRRAR
- PD100E TYP BONACQ LÅSBAR MED KISTA

ELUTTAG MÅRKTA A-Z ENLIGT TYP RITNING T-01B
KANALISATION FÖR KORTLÅSARE ENL. RITN. SÄK3

VAGGUTTAG PÅ VÄGGAR I BEREDNINGSLOKALER MONTERAS
1300MM ÖVER GOLV ÖVAN ARBETSBANKAR
DAR ANNAT EJ ANGES

VAGGUTTAG PÅ VÄGGAR I FÖRSÄLJNINGSLÖKAL OCH I LAGER
MONTERAS 2400MM ÖVER GOLV DAR ANNAT EJ ANGES

VAGGUTTAG FÖR MASKINER I BEREDNINGSLOKAL MONTERAS
2200MM ÖVER GOLV DAR ANNAT EJ ANGES

OBS!
BEF. GOLVBRUNNAR ANVÄNDS OM MÖJLIGT. BRUNNAR SOM EJ ANVÄNDS LÖCKAS
NYA BRUNNAR PROJEKTAS VID BEHOV
BEF. EL ANVÄNDS DAR SÅ AR MÖJLIGT, NY EL PROJEKTAS VID BEHOV

STOCKHOLMS
STAD

Stadsbyggnadskontoret


Inkom 2015 -03- 11

Reg.

15

Dnr: 0 4 0 7 6 - 5 7 5

SET	AVT	ÄNDRINGEN AVSER	DATUM	SKEN
ANVISNINGSHANDLING				
ICA Sverige AB				
Etablering&Förnyelse Projektering				
Ingenjör: 84016 gata 11,72 Telefon: 021- 19 30 00 721 84 Västervik Telefon: 021- 18 63 32				
Obs! Denna ritning tillhör ICA Sverige AB och får ej kopieras, publiceras eller på annat sätt förtärlas utan vårt medgivande!				
PROJEKTOR	UTFÖRARE	PROJEKTION	PROJEKTION	PROJEKTION
150310	16	HANS LIND	KUNGM	016175
PLAN, TEKNISKA ANVISNINGAR ICA SUPERMARKET KUNGSBOMSTORG 10120 STOCKHOLM				
SKALA	RITNING	RITNING	REV	
1:100 (A1)	01227	P-1		

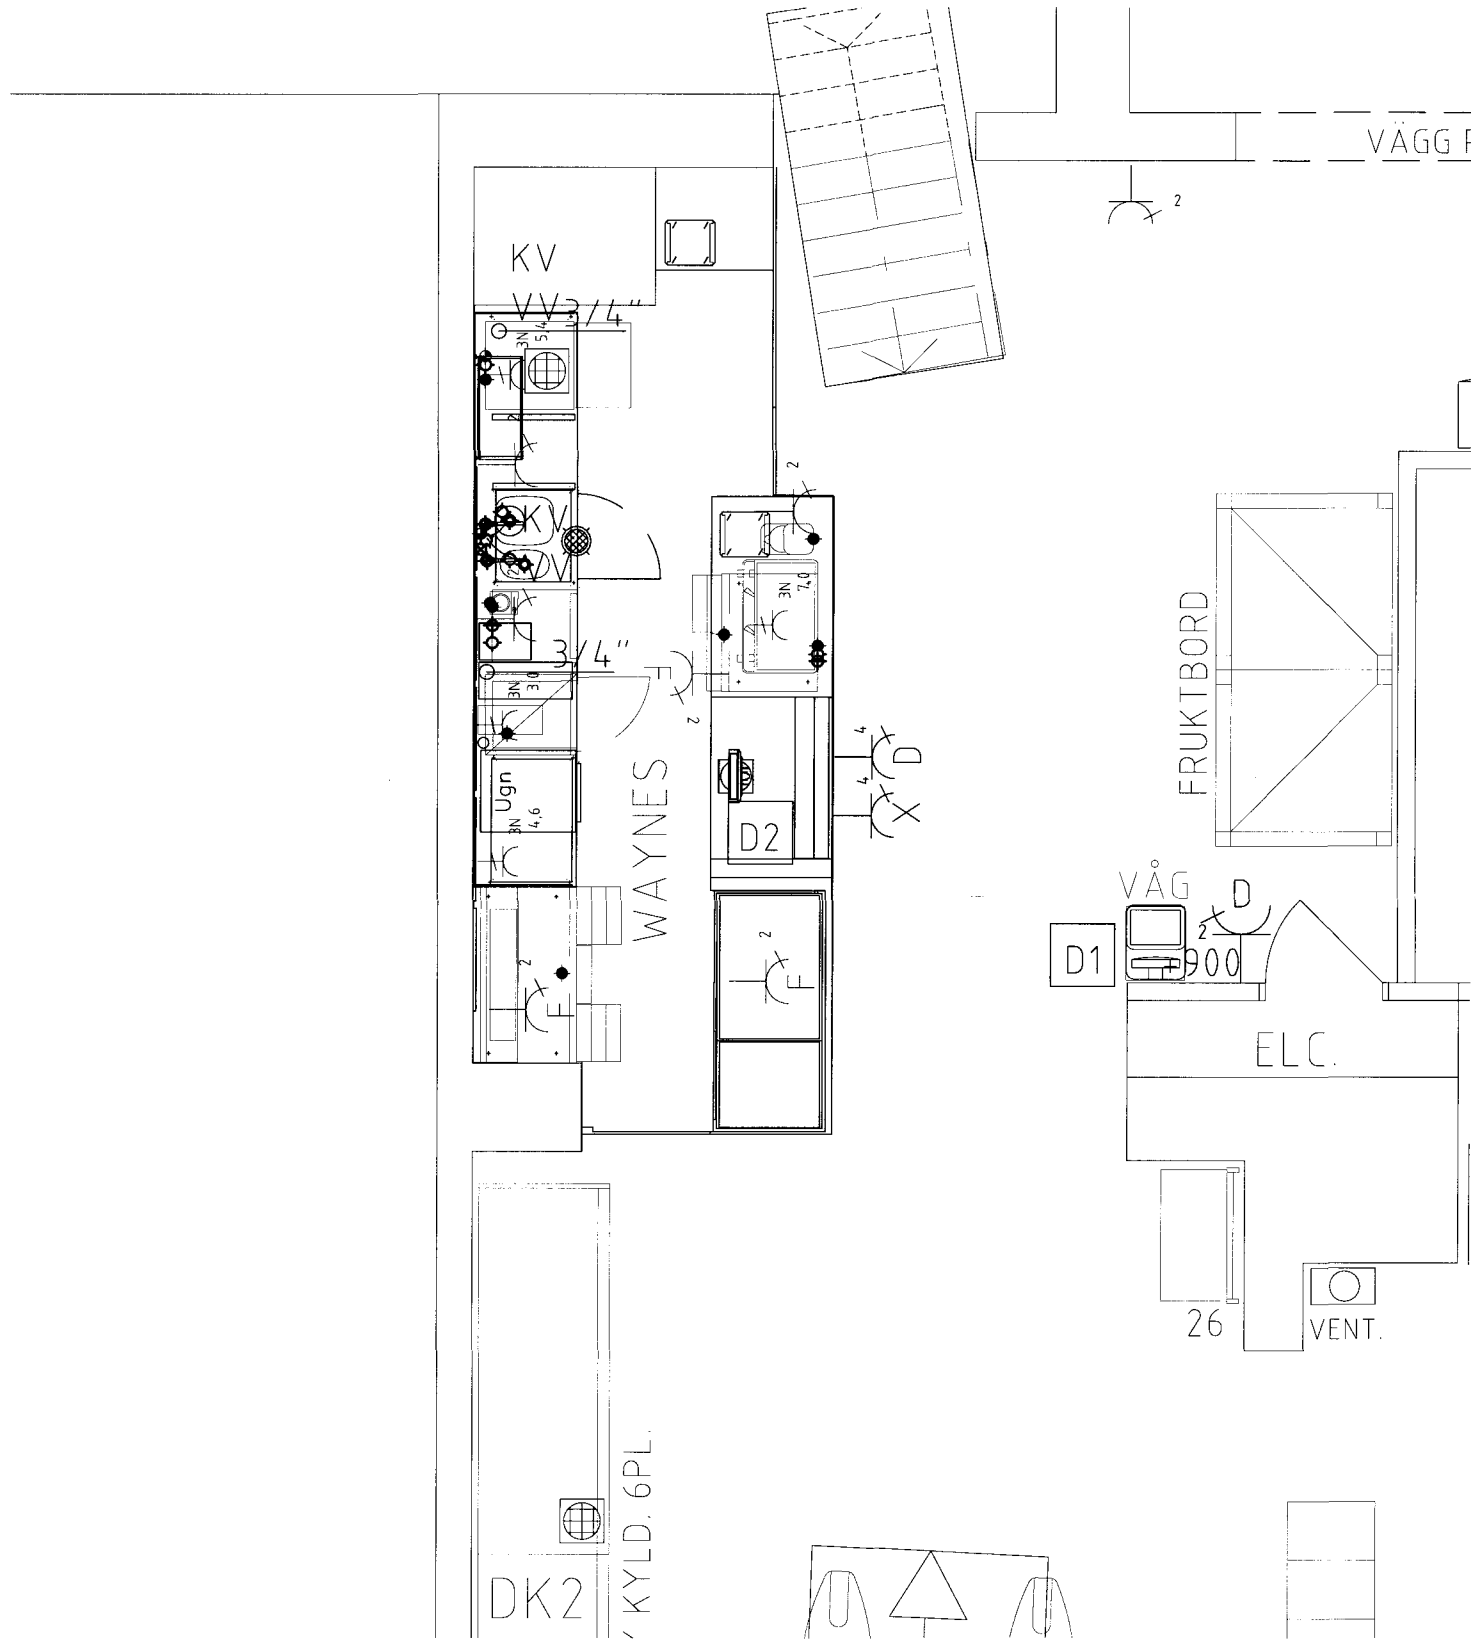

OBS! DENNA RITNING FÅR ICKE FÖRELIGGA
PÅ ARBETSPLATSEN SÅSOM ARBETSRTNING.
OBS! DENNA RITNING KOMPLETTERAR BESKRIVNING.

ALLA MÅTT KONTROLLERAS PÅ PLATS.

ALLMÄNT

ANTAL SEKTIONER ST

FÖRKLARINGAR

- VÄGGAR
- VÄGGAR SOM RIVES
- NYA VÄGGAR
- BEF. SOM INTE FÖRÄNDRAS
- BEF. SOM FLYTTAS ELLER FÖRÄNDRAS
- FABR. TILLV. KYL- OCH FRYSRUMSVÄGGAR
- = NYA DÖRRAR
- = BEF. DÖRRAR
- = PD100E TYP BONACO LÅSBAR MED KISTA

ELUTTAG MÄRKTA A-Z ENLIGT TYPRITNING T-01B
KANALISATION FÖR KORTLÄSARE ENL. RITN. SAK3

VÄGGUTTAG PÅ VÄGGAR I BEREDNINGSLOKALER MONTERAS
1300MM ÖVER GOLV OVAN ARBETSBÄNKAR
DÄR ANNAT EJ ANGES.

VÄGGUTTAG PÅ VÄGGAR I FÖRSÄLJNINGSLOKAL OCH LAGER
MONTERAS 2400MM ÖVER GOLV DÄR ANNAT EJ ANGES.

VÄGGUTTAG FÖR MASKINER I BEREDNINGSLOKAL MONTERAS
2200MM ÖVER GOLV DÄR ANNAT EJ ANGES.

OBS!
BEF. GOLVBRUNNAR ANVÄNDS OM MÖJLIGT, BRUNNAR SOM EJ ANVÄNDS LOCKAS
NYA BRUNNAR PROJETERAS VID BEHOV.
BEF. EL ANVÄNDS DÄR SÅ ÅR MÖJLIGT, NY EL PROJETERAS VID BEHOV.

STOCKHOLM
STAD

Stadsbyggnadskontoret

Inkom 2015 -03- 11

Reg.

Dnr: 15- 0 4 0 7 6 - 5 7 5

BET	ANT	ÄNDRINGEN AVSER	DATUM	SIGN
ANVISNINGSHANDLING				
ICA Sverige AB				
Etablering&Förnyelse Projektering				
Ingenjör Bååths gata 11,T2		Telefon: 021- 19 30 00		
721 84 Västerås		Telefax: 021- 18 63 32		
© Denna ritning tillhör ICA Sverige AB och får ej kopieras, plagieras eller på annat sätt förändras utan vårt medgivande				
PROJEKT NR		RITAD/KONSTR AV		HANDLÄGGARE
		TG		TORBJÖRN GODÖ
DATUM		PROJEKTLEDARE		KUNDNR:
150310		HANS LIND		014175
PLAN, TEKNISKA ANVISNINGAR CAFÈ				
ICA SUPERMARKET				
KUNGSHOLMSTORG				
10120 STOCKHOLM				
SKALA		BUTIKSID:		RITNING
1:50 (A-3)		01227		P-1