

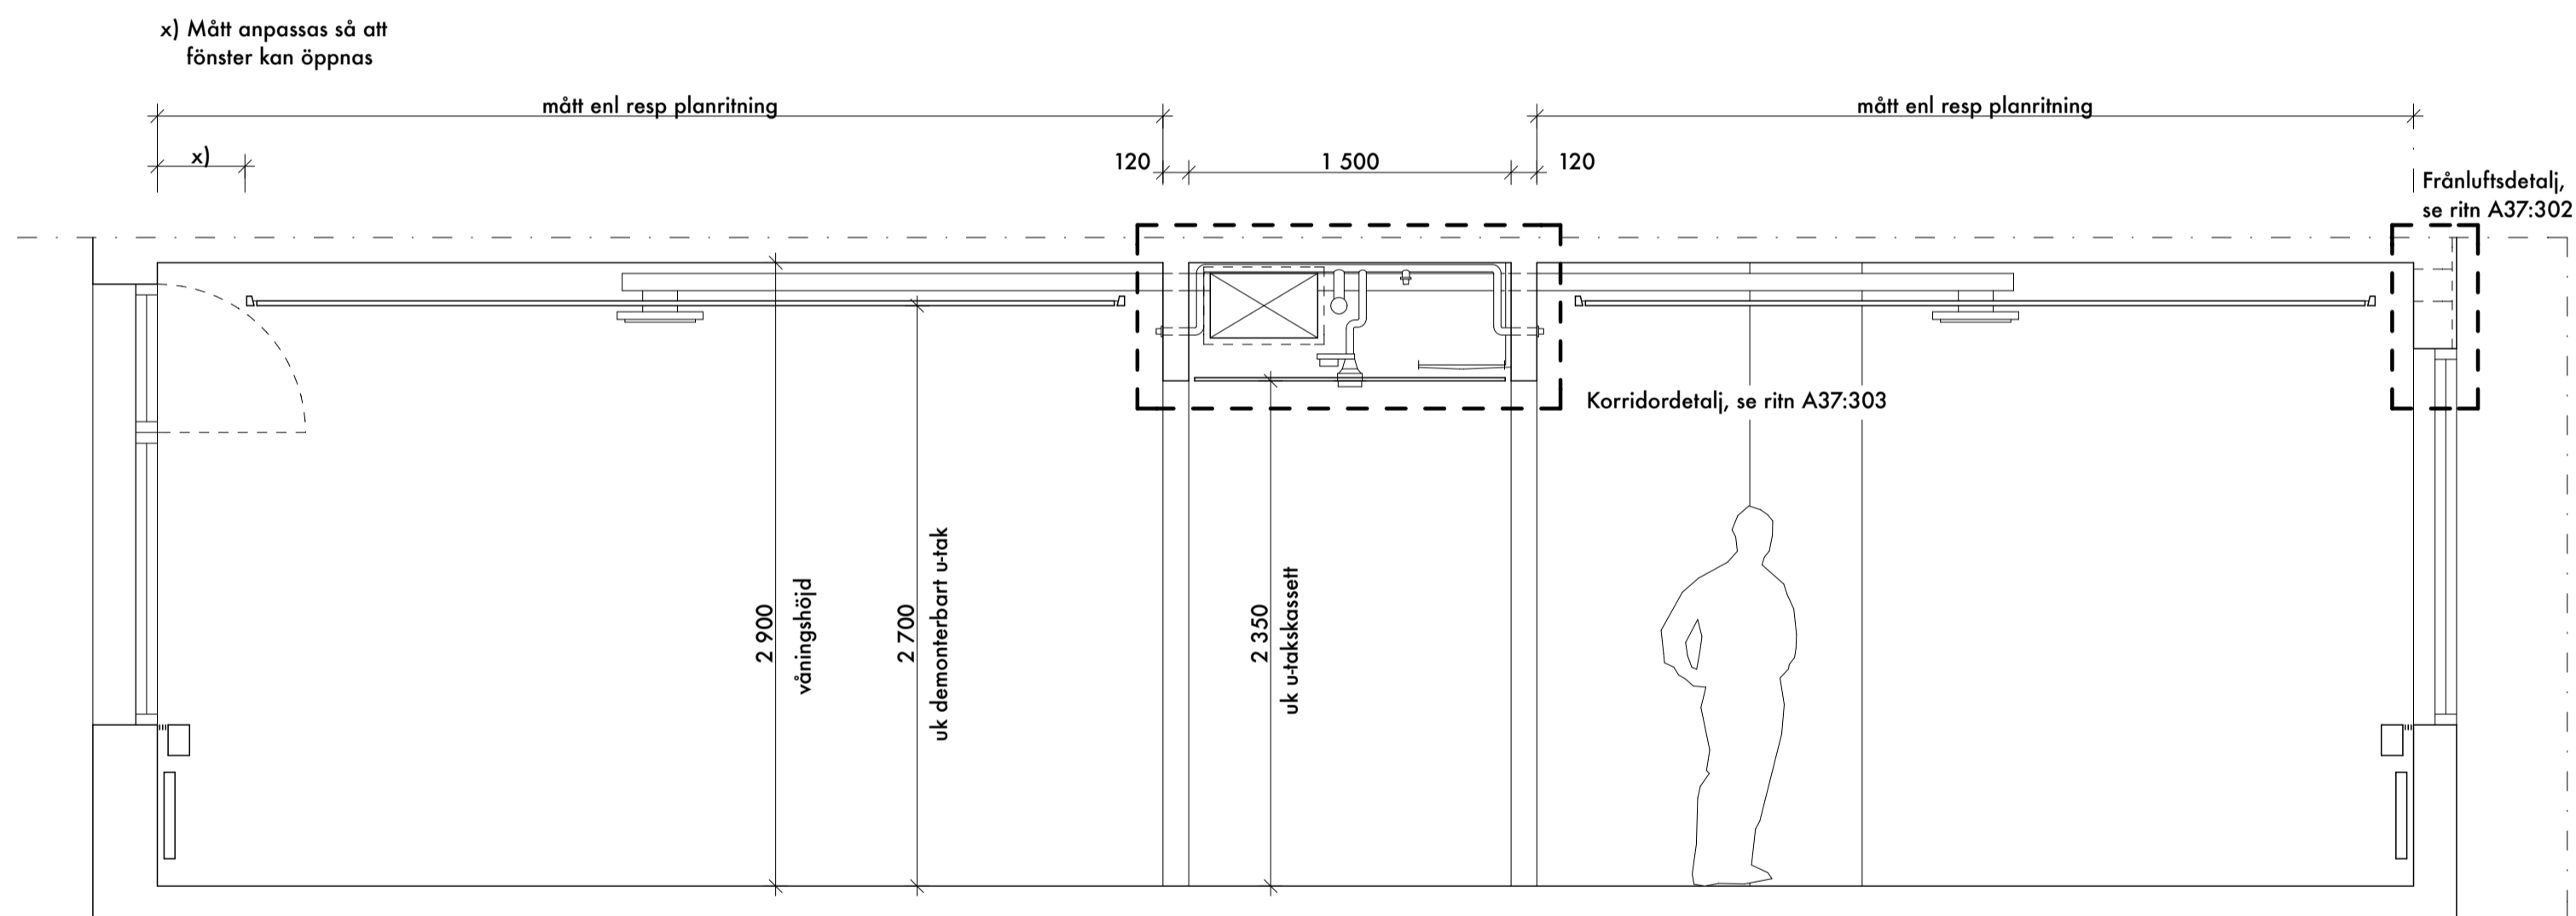


x) Mått anpassas så att fönster kan öppnas

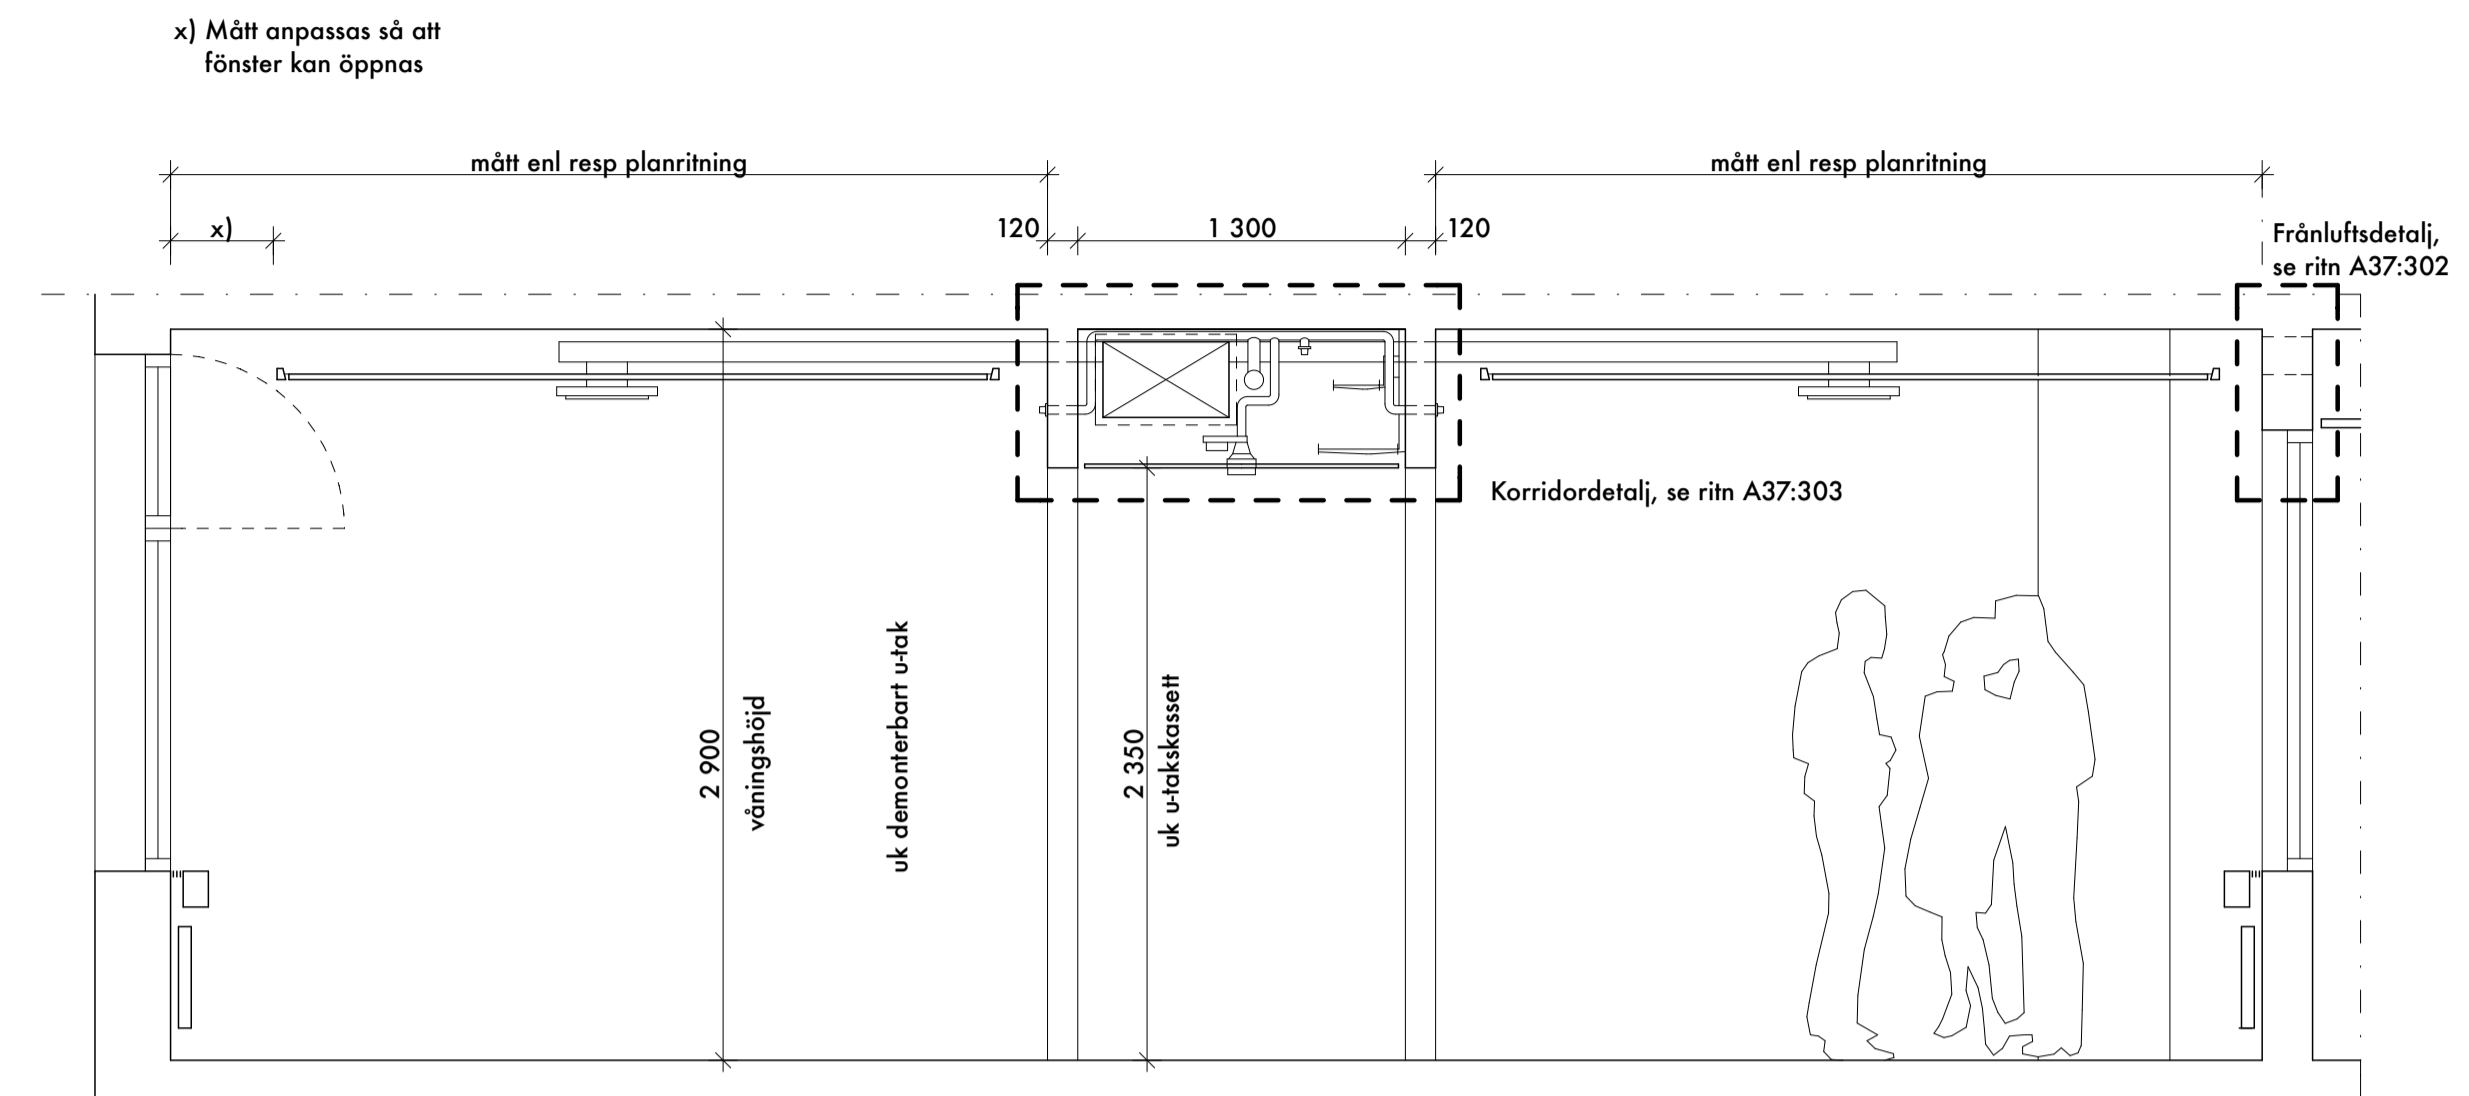

---

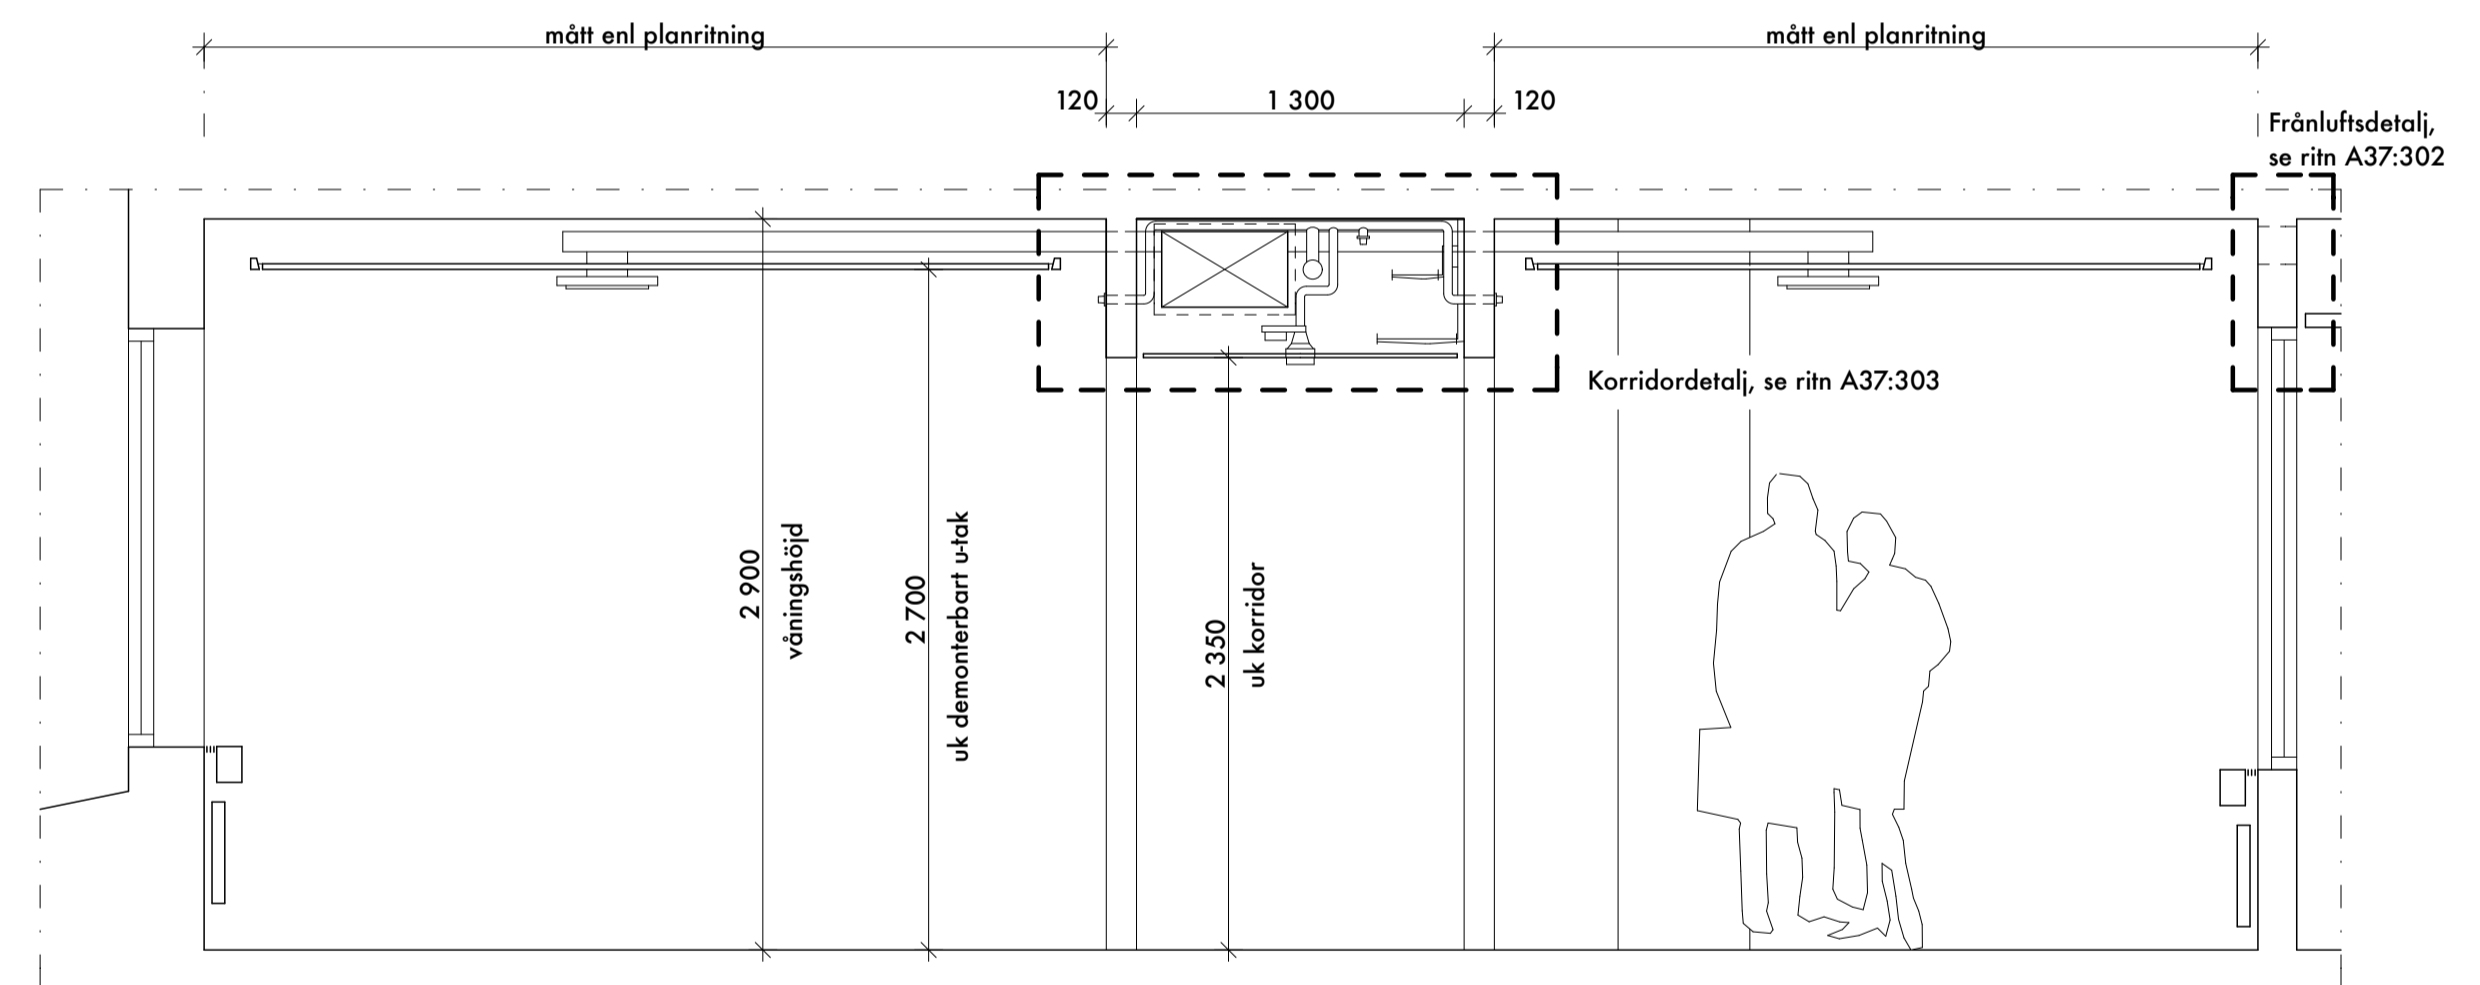

---

Samtliga mått anges i mm.

## ALLMÄNT

Typsektionerna beskriver allmänna principer för rumshöjder, installationer, armaturer m m. Här redovisat utseende och utförande skall eftersträvas.



Innan montering av installationer skall samtliga ritningar samläsas

## UNDERTAK

Omfattning undertak, se ritn A37:104-110.

- SKALA 1:10/1:20

**PRINCIPDETALJ**  
**FÖNSTERBÄNKSINKÄDNAD**  
– gäller samtliga låga  
bröstningar på Plan 4

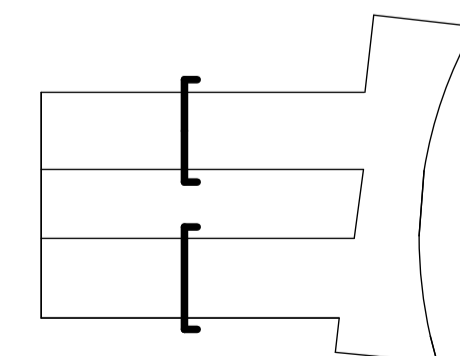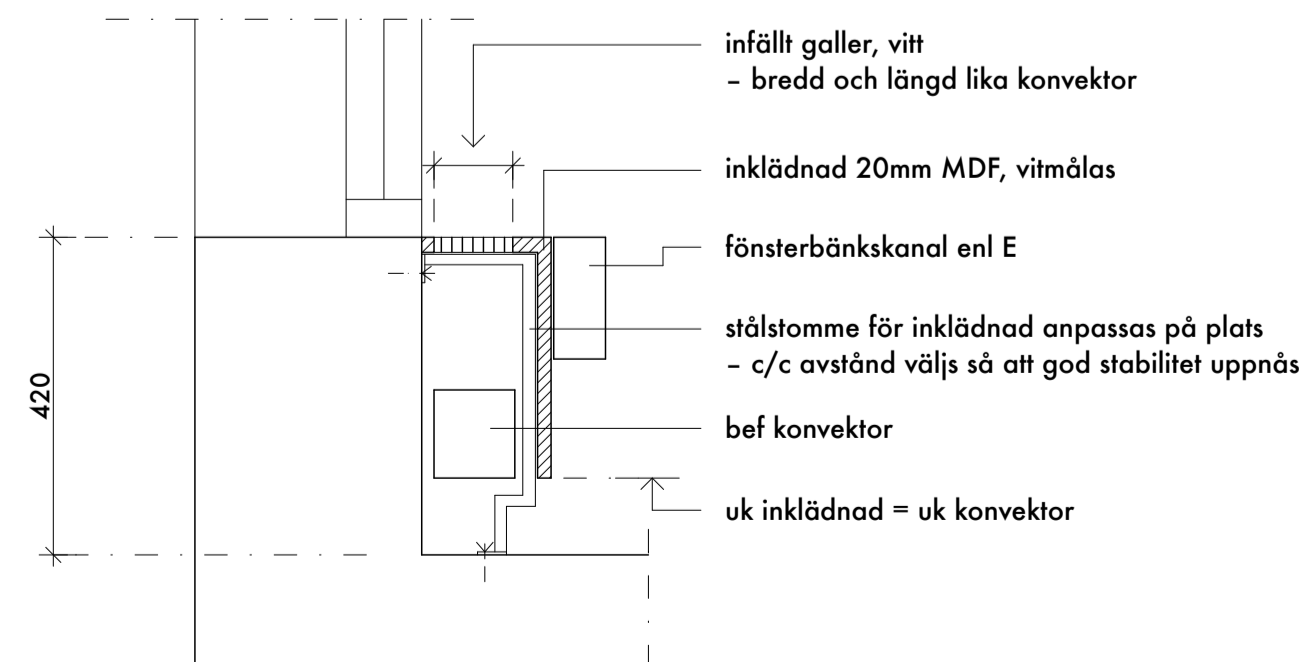

BET	ANT	ÄNDRINGEN AVSER	DATUM	SIGN
<h1>FÖRFRÅGNINGSUNDERLAG</h1>				
<h2>gösk arkitekter</h2> <p>FOJKUNGAGATAN 53, 1TR 116 22 STOCKHOLM TEL: [+46 8] 6416110 WWW.GWSK.SE</p>				
DATUM		RITAD AV	ANSVARIG ARKITEKT	
150220		LP/TK	T KARASALO	
<p>Kv STADENS DIKE 7, STOCKHOLM</p> <p>TYPSEKTIONER AA-DD</p>				
SKALA	A3: 1:30 A3: 1:60		NUMMER	BET
			A37:301	