




SEKTION E-E (PLAN 4-9/1-6TR)

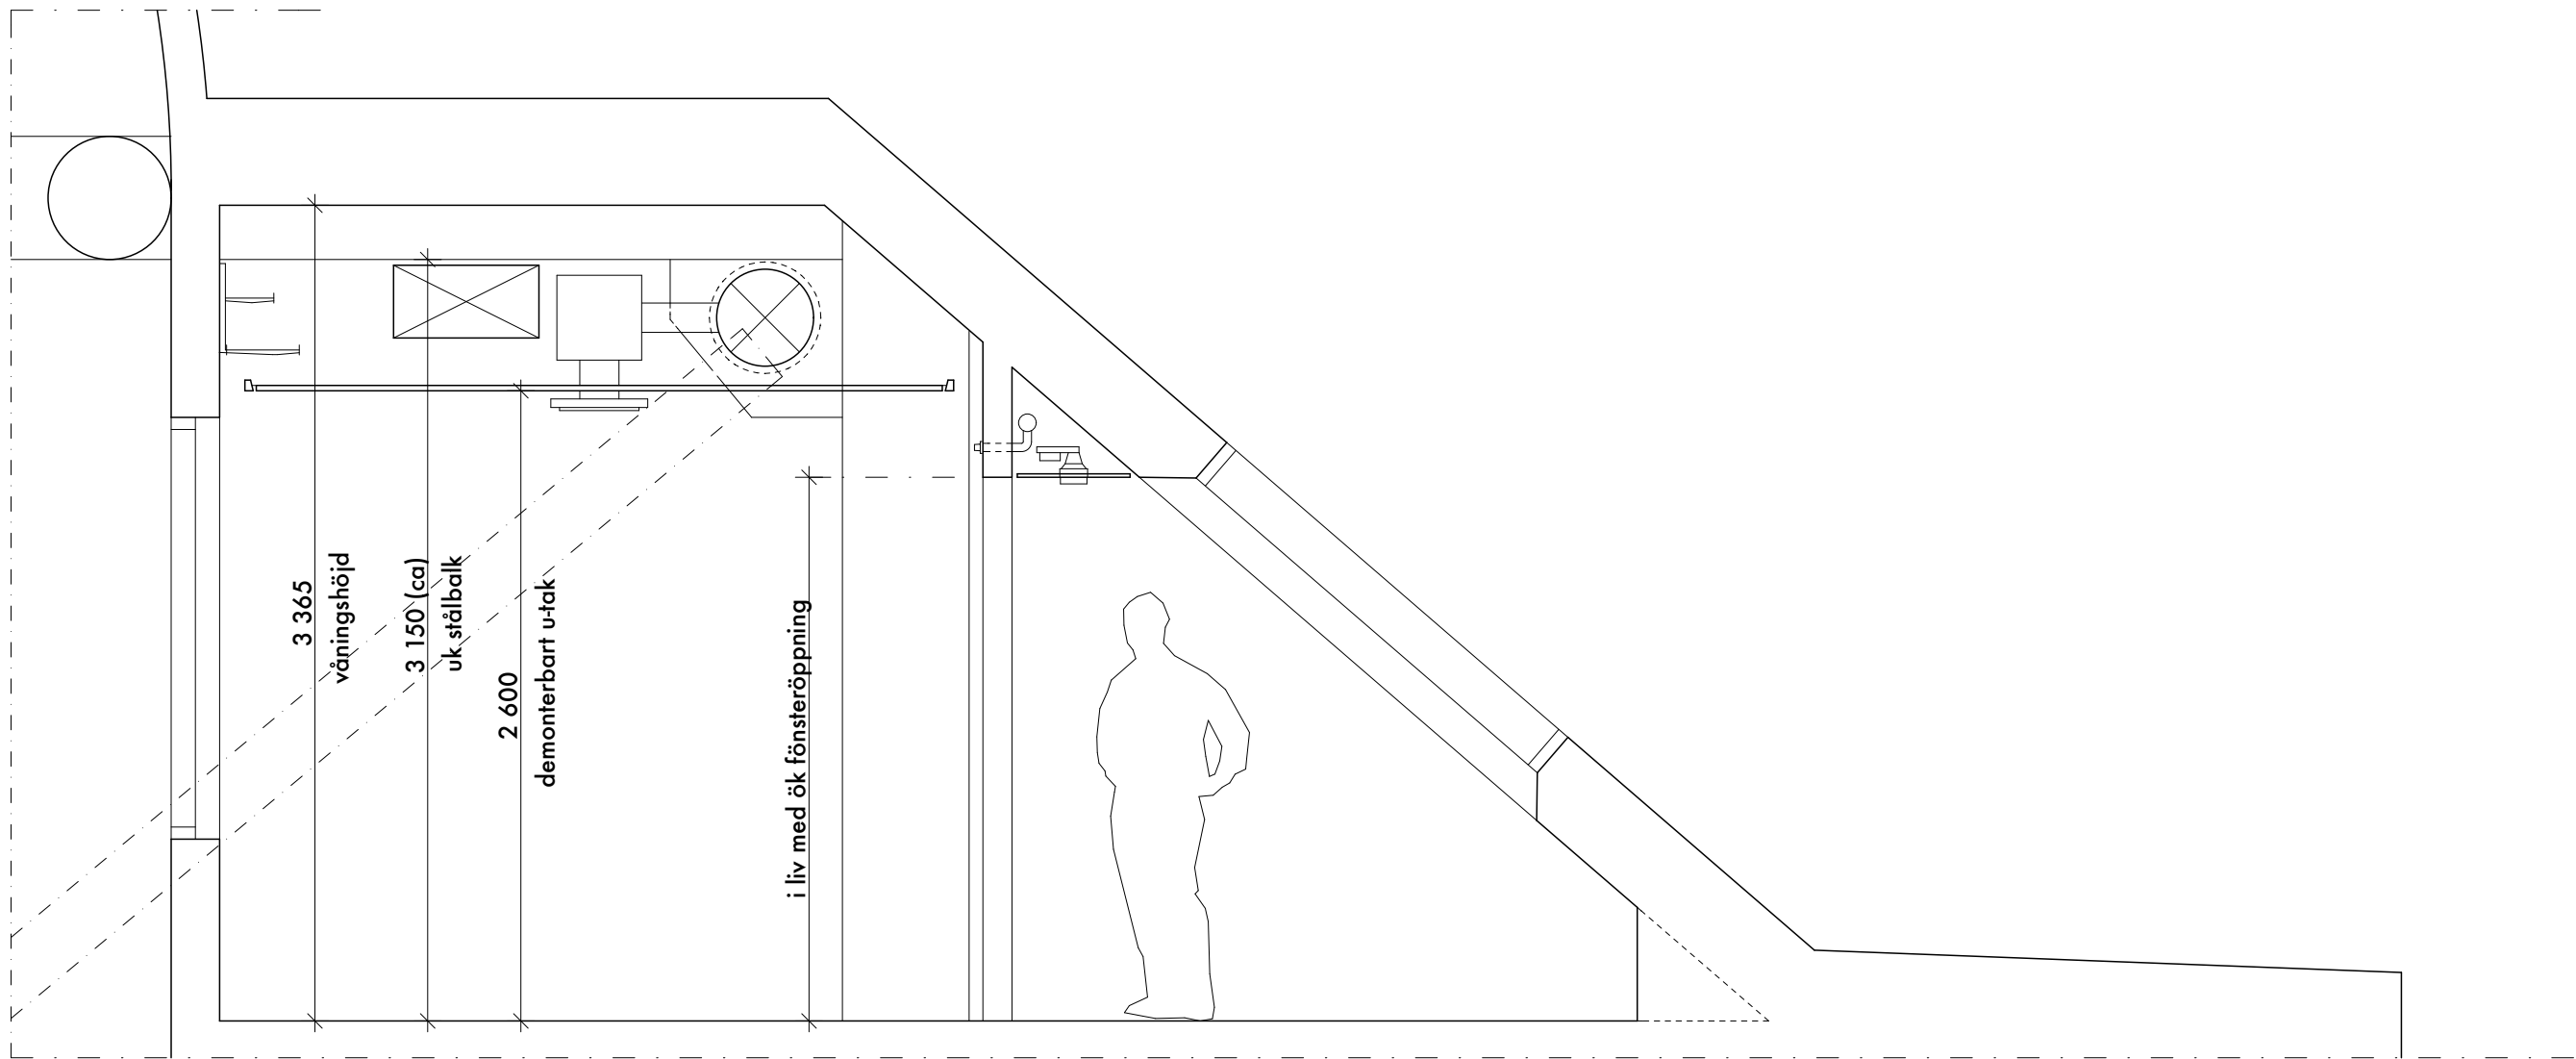

SEKTION F-F (PLAN 10/7TR)

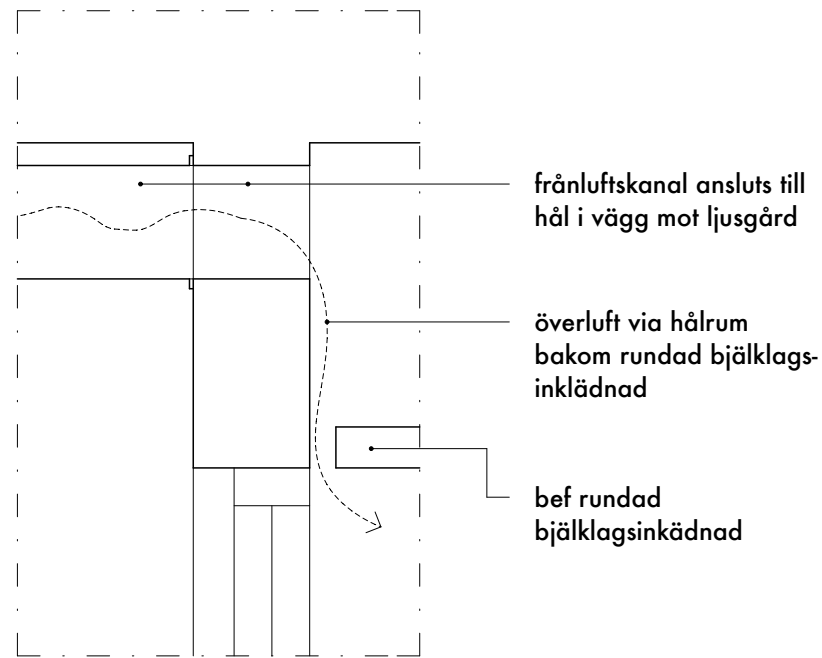

DETAIL FRÅNLUFT (PLAN 4-6/1-3TR & 8-9/5-6TR)
- SKALA 1:10/1:20

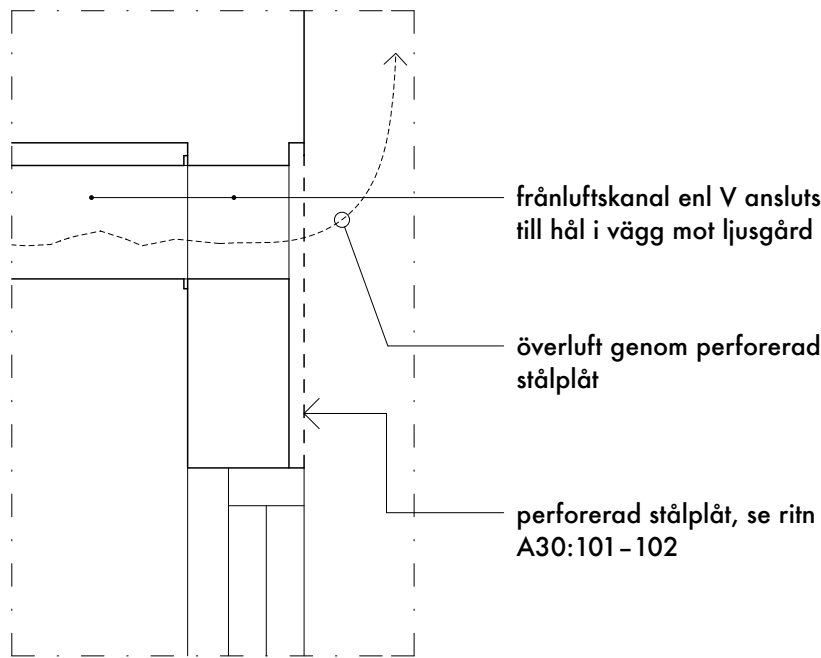

DETAIL FRÅNLUFT (PLAN 7/4TR)
- SKALA 1:10/1:20

FÖRKLARINGAR

Samtliga mått anges i mm.



FÖRESKRIFTER

Se ritning A37:301.

DET B

- SKALA 1:10/1:20

PRINCIPDETAIL
FÖNSTERBÄNKSINKÄDNAD
- gäller samtliga bröstningar
mot ljusgård på Plan 5-9

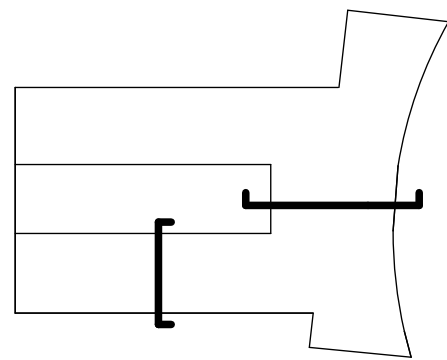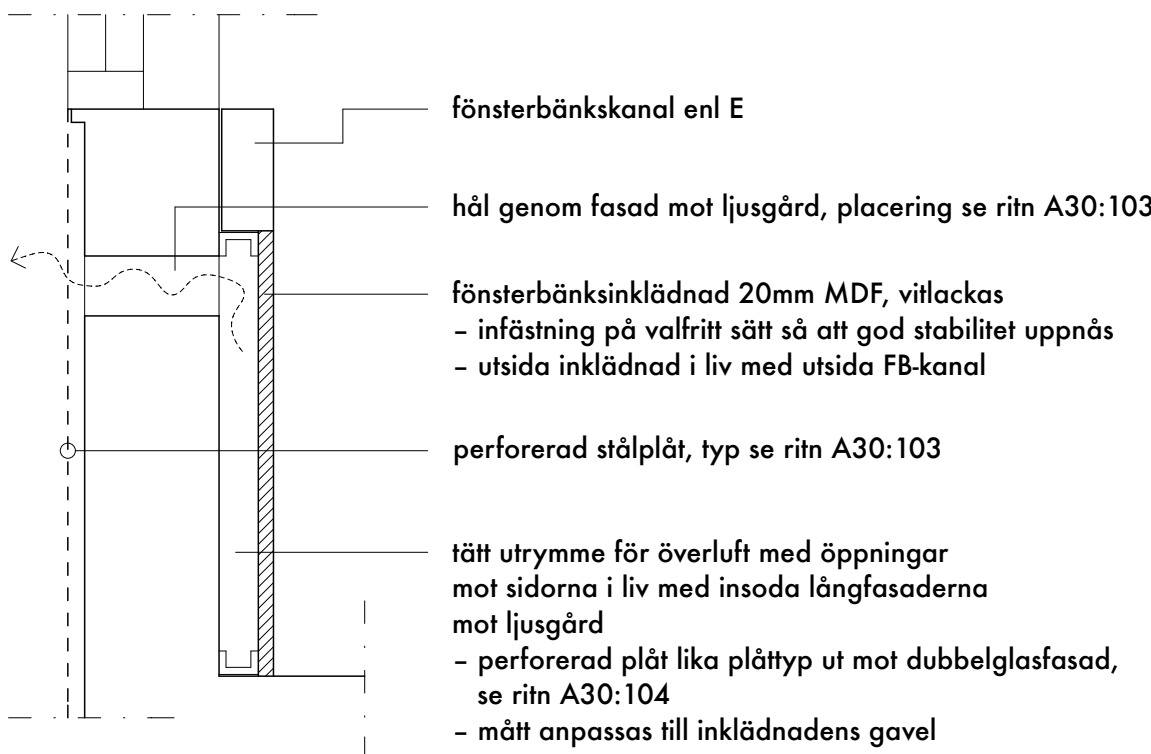

BET	ANT	ÄNDRINGEN AVSER	DATUM	SIGN
FÖRFRÅGNINGSUNDERLAG				
<div>gws arkitekter</div> <div>FOLKUNGAGATAN 53, 1TR 116 22 STOCKHOLM TEL: [+46 8] 6416110</div> <div>WWW.GWSK.SE</div>				
DATUM	RITAD AV		ANSVARIG ARKITEKT	
150220	LP/TK		T KARASALO	
Kv STADENS DIKE 7, STOCKHOLM				
TYPSEKTIONER EE-FF				
SKALA	A1: 1:30 A3: 1:60		NUMMER	BET
		A37:302		