

## FÖRKLARINGAR


Samtliga mått anges i millimeter.  
Vid revidering av ritning så är utgående släp-text genomstruken: Denna-text-utgår.  
Ny text är understruken: Ny text.

UTANFÖR PROJEKT

NY VÄGG  
BEF. VÄGG

## FÖRESKRIFTER

Samtliga mått kontrolleras på plats.

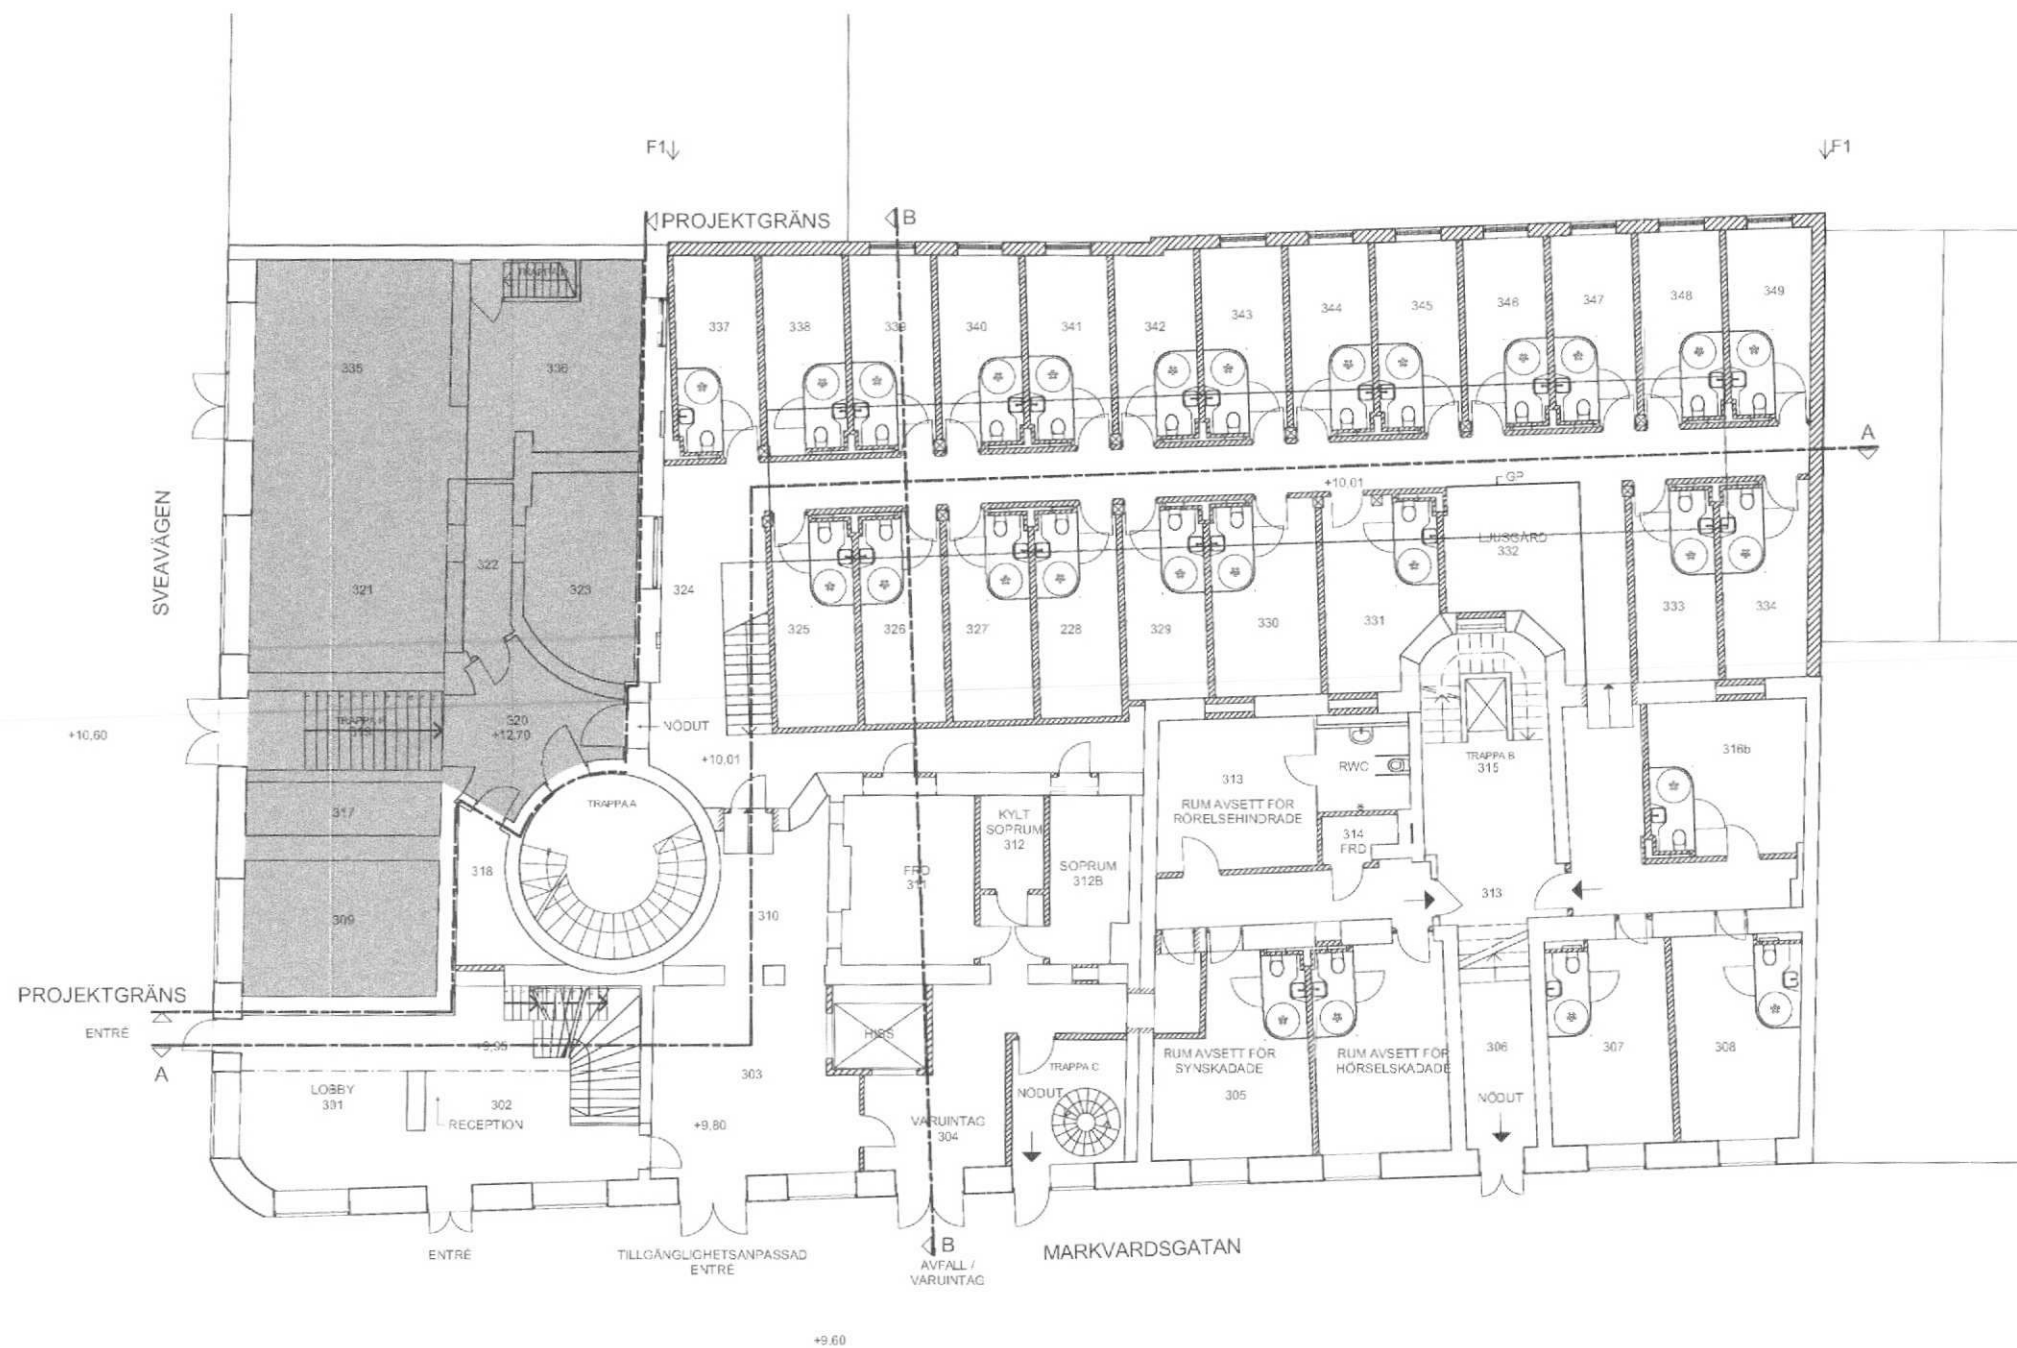

PLAN 0 ENTRÉPLAN  
SKALA 1:100 (A1)

STOCKHOLMS STAD Stadsbyggnads kontoret  
Inkom 2015-05-20  
Reg.  
Dnr: 2015-02579-575

## HÄNVISNINGAR

B	1	HÖJD NYTT RÄLKÄG	2015-05-13	DN
A	2	POS LUNGÅRD & VÄGG TRAPPA C	2015-04-10	DN
BET	ANTAL	ÄNDRINGEN AVSER	DATUM	SKÖV

## BYGGLOVHANDLING

HOTELL SVEAVÄGEN  
APELTRÄDET 3 & 4

millimeter arkitektur  
parmanagatan 7a 112 24 stockholm  
tel 08 50 55 55 00  
info@millimeter.se www.millimeter.se


ANSVARIG ML	HANDLAGARE DN	REDAV DN
----------------	------------------	-------------

## PLAN 0 ENTRÉPLAN

PROJEKTNUMMER 1312	SKALA 1:100 A1	STOCKHOLM DATUM 2015-02-12
-----------------------	-------------------	-------------------------------

RITNINGSNUMMER A-40.1-03	BETECKNING B
-----------------------------	-----------------

METER

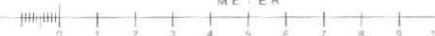

## FÖRKLARINGAR


Samtliga mått anges i millimeter.  
Vid revidering av ritning så är utgående slippstext genomstruken: Denna text-utgåva.  
Ny text är understruken: Ny text.

UTANFÖR PROJEKT


NY VÄGG  
BEF. VÄGG

## FÖRESKRIFTER

Samtliga mått kontrolleras på plats.

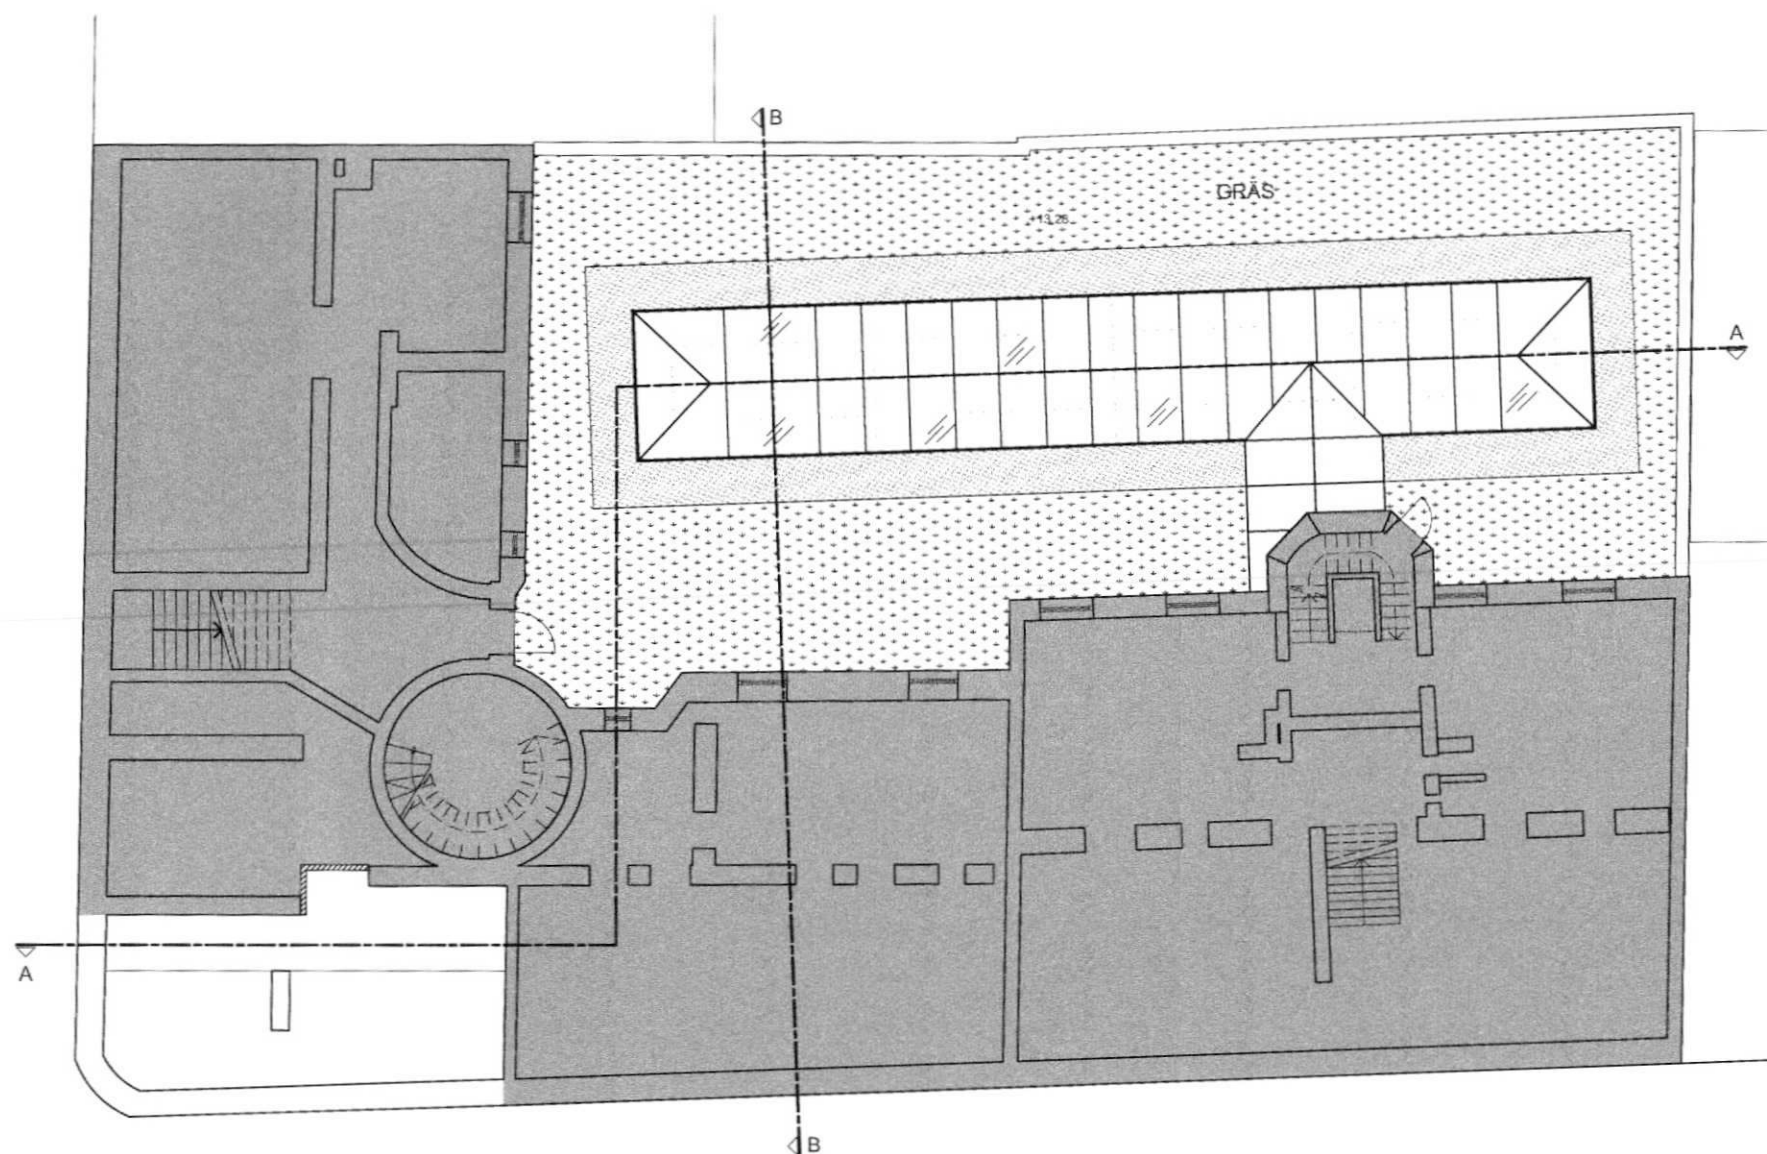

PLAN 1 GÅRDSPLAN  
SKALA 1:100 (A1)

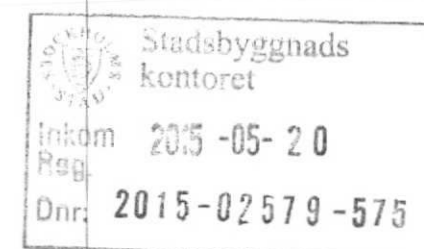

## HÄNVISNINGAR

A	1	HOLD RÅKLÄG	25-05-13	DN
BET	ANTAL	ÄNDRINGEN AVSER	DATUM	SIGN

## BYGGLOVHANDLING

HOTELL SVEAVÄGEN  
APELTRÄDET 3 & 4

millimeter arkitektur  
parhamngatan 7a 112 24 stockholm  
tel 08-50 55 55 00  
info@millimeter.se www.millimeter.se

ANSVARIG	HANDLAGGARE	RTAD AV
ML	DN	DN

PLAN 1 GÅRDSPLAN

PROJEKTNUMMER	SKALA	STOCKHOLM DATUM
1312	1:100 A1	2015-02-12

RITNINGNUMMER	BETECKNING
A-40.1-04	A

METER  
0 1 2 3 4 5 6 7 8 9 10