



Inkom till Stockholms stadsbyggnadskontor - 2015-05-20, Dnr 2015-02579

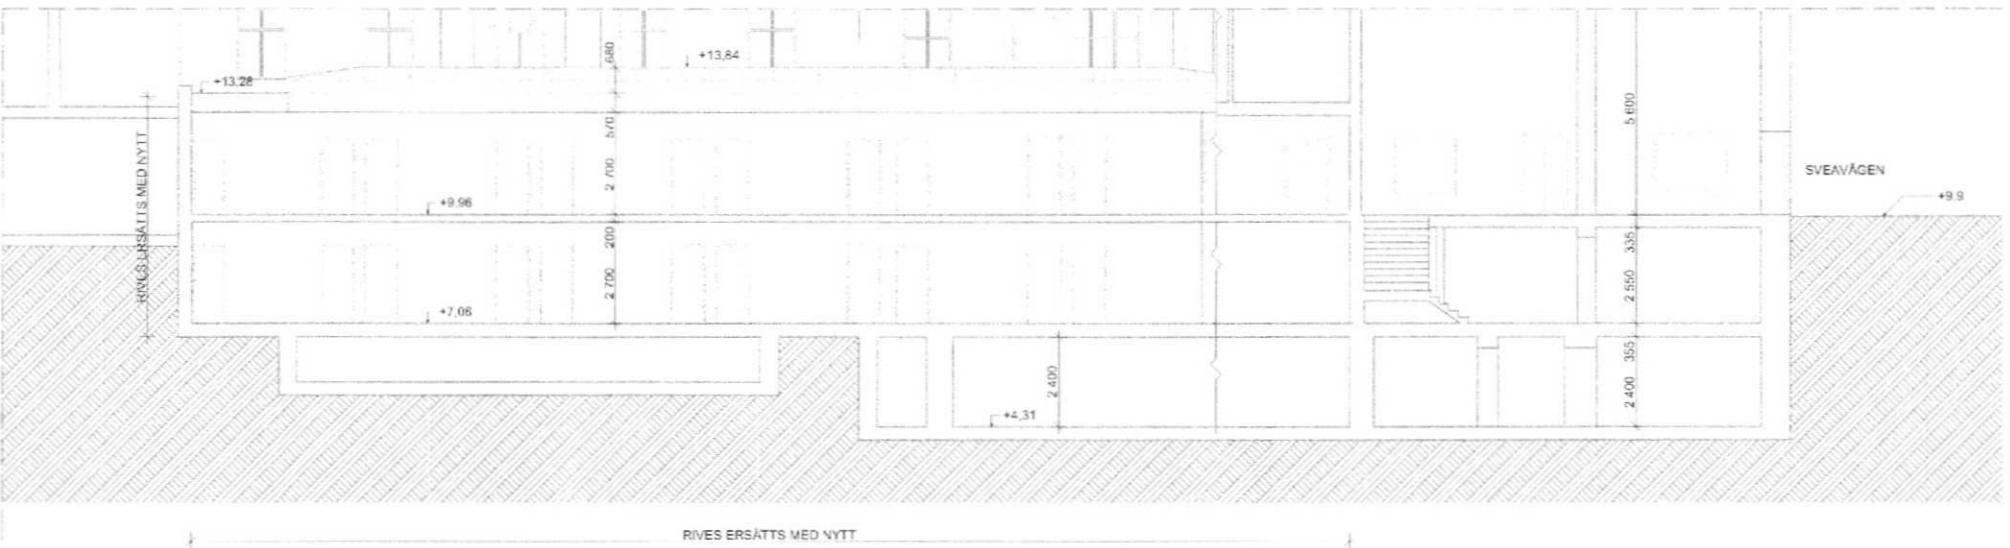

SEKTION A-A  
SKALA 1:100 (A1)

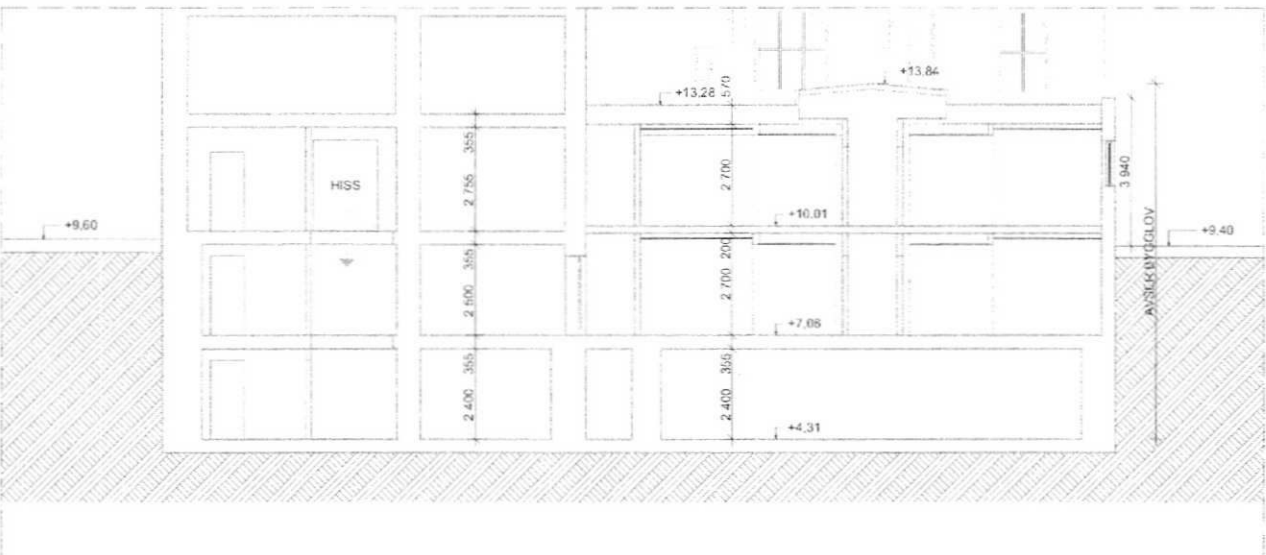

SEKTION B-B  
SKALA 1:100 (A1)



## FÖRKLARINGAR

Samtliga mått anges i millimeter.  
Vid revidering av ritning så är utgående släpstrukt genomstruken: Denna text utgår.  
Ny text är understruken: Ny text.

## FÖRESKRIFTER

Samtliga mått kontrolleras på plats.



Stockholms  
Stadsbyggnads  
kontoret

Inkom  
Reg.

2015-05-20

Dnr:

2015-02579-575

## HÄNVISNINGAR

|     |       |                    |            |      |
|-----|-------|--------------------|------------|------|
| B   | 1     | HÖJD FÄLANTEREN    | 2015-05-13 | DN   |
| A   | 1     | BYGGLOV FÄLANTEREN | 2015-04-12 | DN   |
| SET | ANTAL | ÄNDRINGAR          | DATUM      | SKÖP |

BYGGLOVHANDLING

HOTELL SVEAVÄGEN  
APELTRÄDET 3 & 4

millimeter arkitektur  
parnmaratigan 7a 112 24 stockholm  
tel 08-50 55 55 00  
info@millimeter.se www.millimeter.se

|                |                   |             |
|----------------|-------------------|-------------|
| ANSVARIG<br>ML | HANDLAGGARE<br>DN | REDAV<br>DN |
|----------------|-------------------|-------------|

|                              |                   |                               |
|------------------------------|-------------------|-------------------------------|
| Sektion A-A & B-B            |                   |                               |
| PROJEKTNUMMER<br>1312        | SKALA<br>1:100 A1 | STOCKHOLM DATUM<br>2015-02-12 |
| RIKTNINGSNUMMER<br>A-40.2-01 | BETECKNING<br>B   |                               |