


FÖRKLARINGAR

Samtliga mått anges i millimeter.
Vid revidering av ritning så är utgående släp-text genomstruken: Denna text utgår.
Ny text är understruken: Ny text.

FÖRESKRIFTER

Samtliga mått kontrolleras på plats.

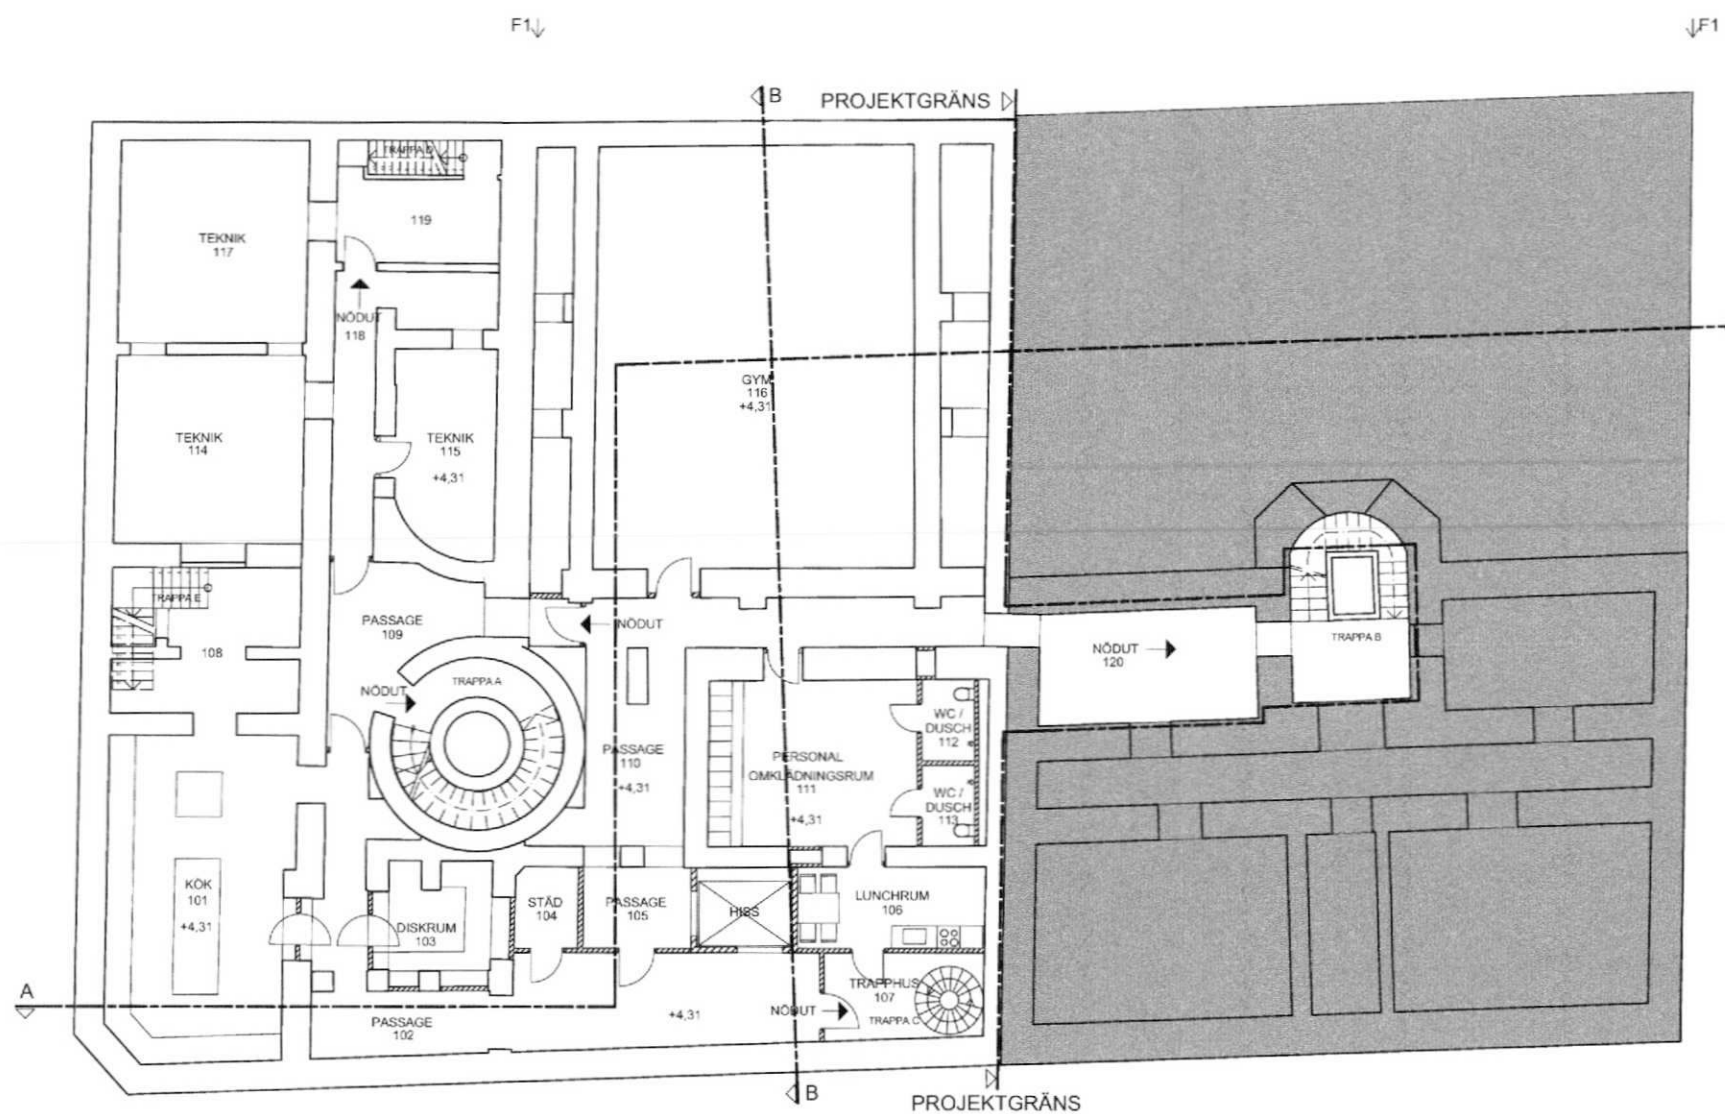

STOCKHOLMS STAD Stadsbyggnads kontoret
Inkom 2015-05-20
Reg.
Dnr: 2015-02579-575

HÄNVISNINGAR

BET	ANTAL	ÄNDRINGEN AVSER	DATUM	SIGN
-----	-------	-----------------	-------	------

BYGGLOVHANDLING

HOTELL SVEAVÄGEN
APELTREDET 3 & 4

millimeter arkitekt
Parnmenkargatan 7a 112 24 stockholm
tel 08-50 55 55 00
info@millimeter.se www.millimeter.se

ANSVARIG	HANDLAGGARE	REDAKÖR
----------	-------------	---------

ML DN DN

Möbleringsplan -2

PROJEKTNUMMER	SKALA	STOCKHOLM DATUM
---------------	-------	-----------------

1312 1:100 A1 2015-04-10

RITNINGSGRUPP	RETEKNOLOGI
---------------	-------------


IA-46.1

FÖRKLARINGAR

Samtliga mått anges i millimeter.
Vid revidering av ritning så är utgående släp-text
genomstruken: ~~Denna text utgår~~.
Ny text är understruken: Ny text.

FÖRESKRIFTER

Samtliga mått kontrolleras på plats.

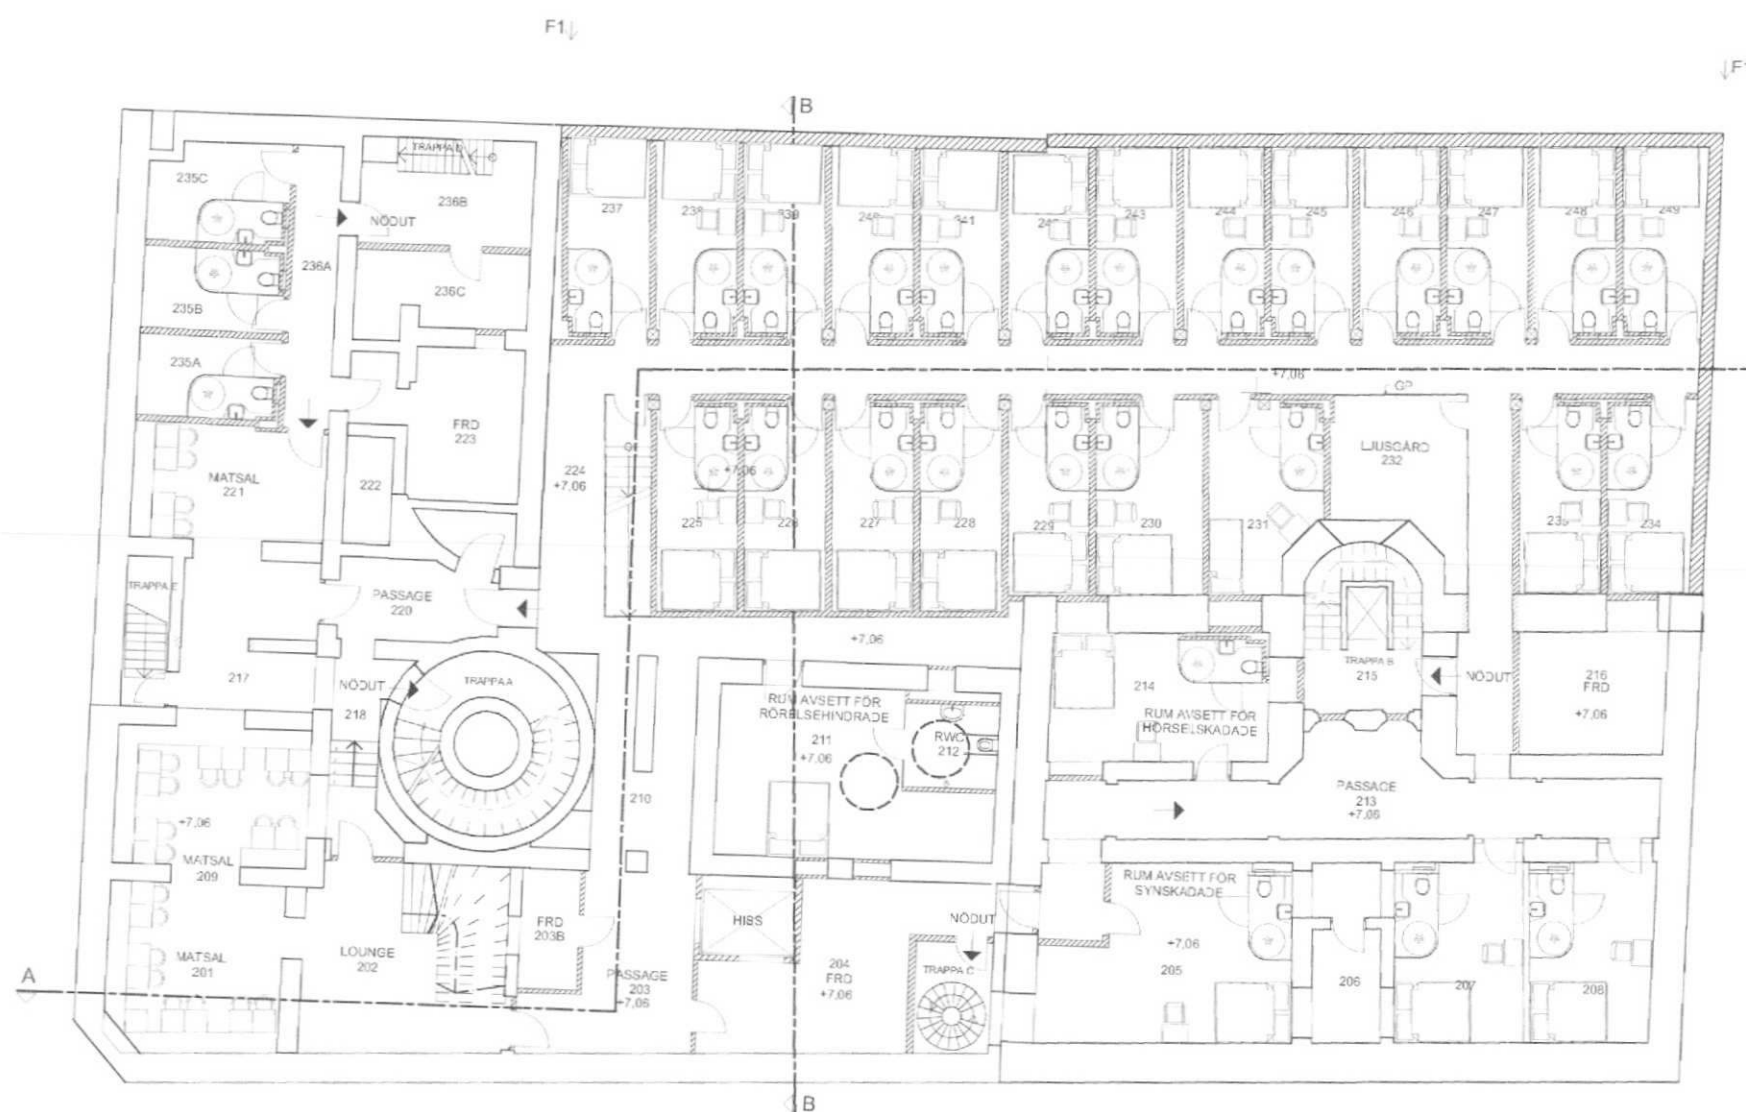

Stadsbyggnads
kontoret

Inkom 2015-05-20
Reg.

Dnr: 2015-02579-575

HÄNVISNINGAR

SET	AVTAL	ÄNDRINGEN AVSER	DATE	SIGN
-----	-------	-----------------	------	------

BYGGLOVHANDLING

HOTELL SVEAVÄGEN APELETRÄDET 3 & 4

millimeter arkitekt
parnåmätargatan 7a 112 24 stockholm
tel 08 50 55 55 00
ark@millimeter.se www.millimeter.se

ANSVARIG	HANDLAGARE	RITAD AV
----------	------------	----------

ML	DN	DN
----	----	----


Möbleringsplan -1

PROJEKTNUMMER	SKALA	STOCKHOLM (BYGGM)
---------------	-------	-------------------

1312	1:100 A1	2015-04-10
------	----------	------------

RITINGSNUMMER	BETECKNING
---------------	------------

IA-46.2	A
---------	---

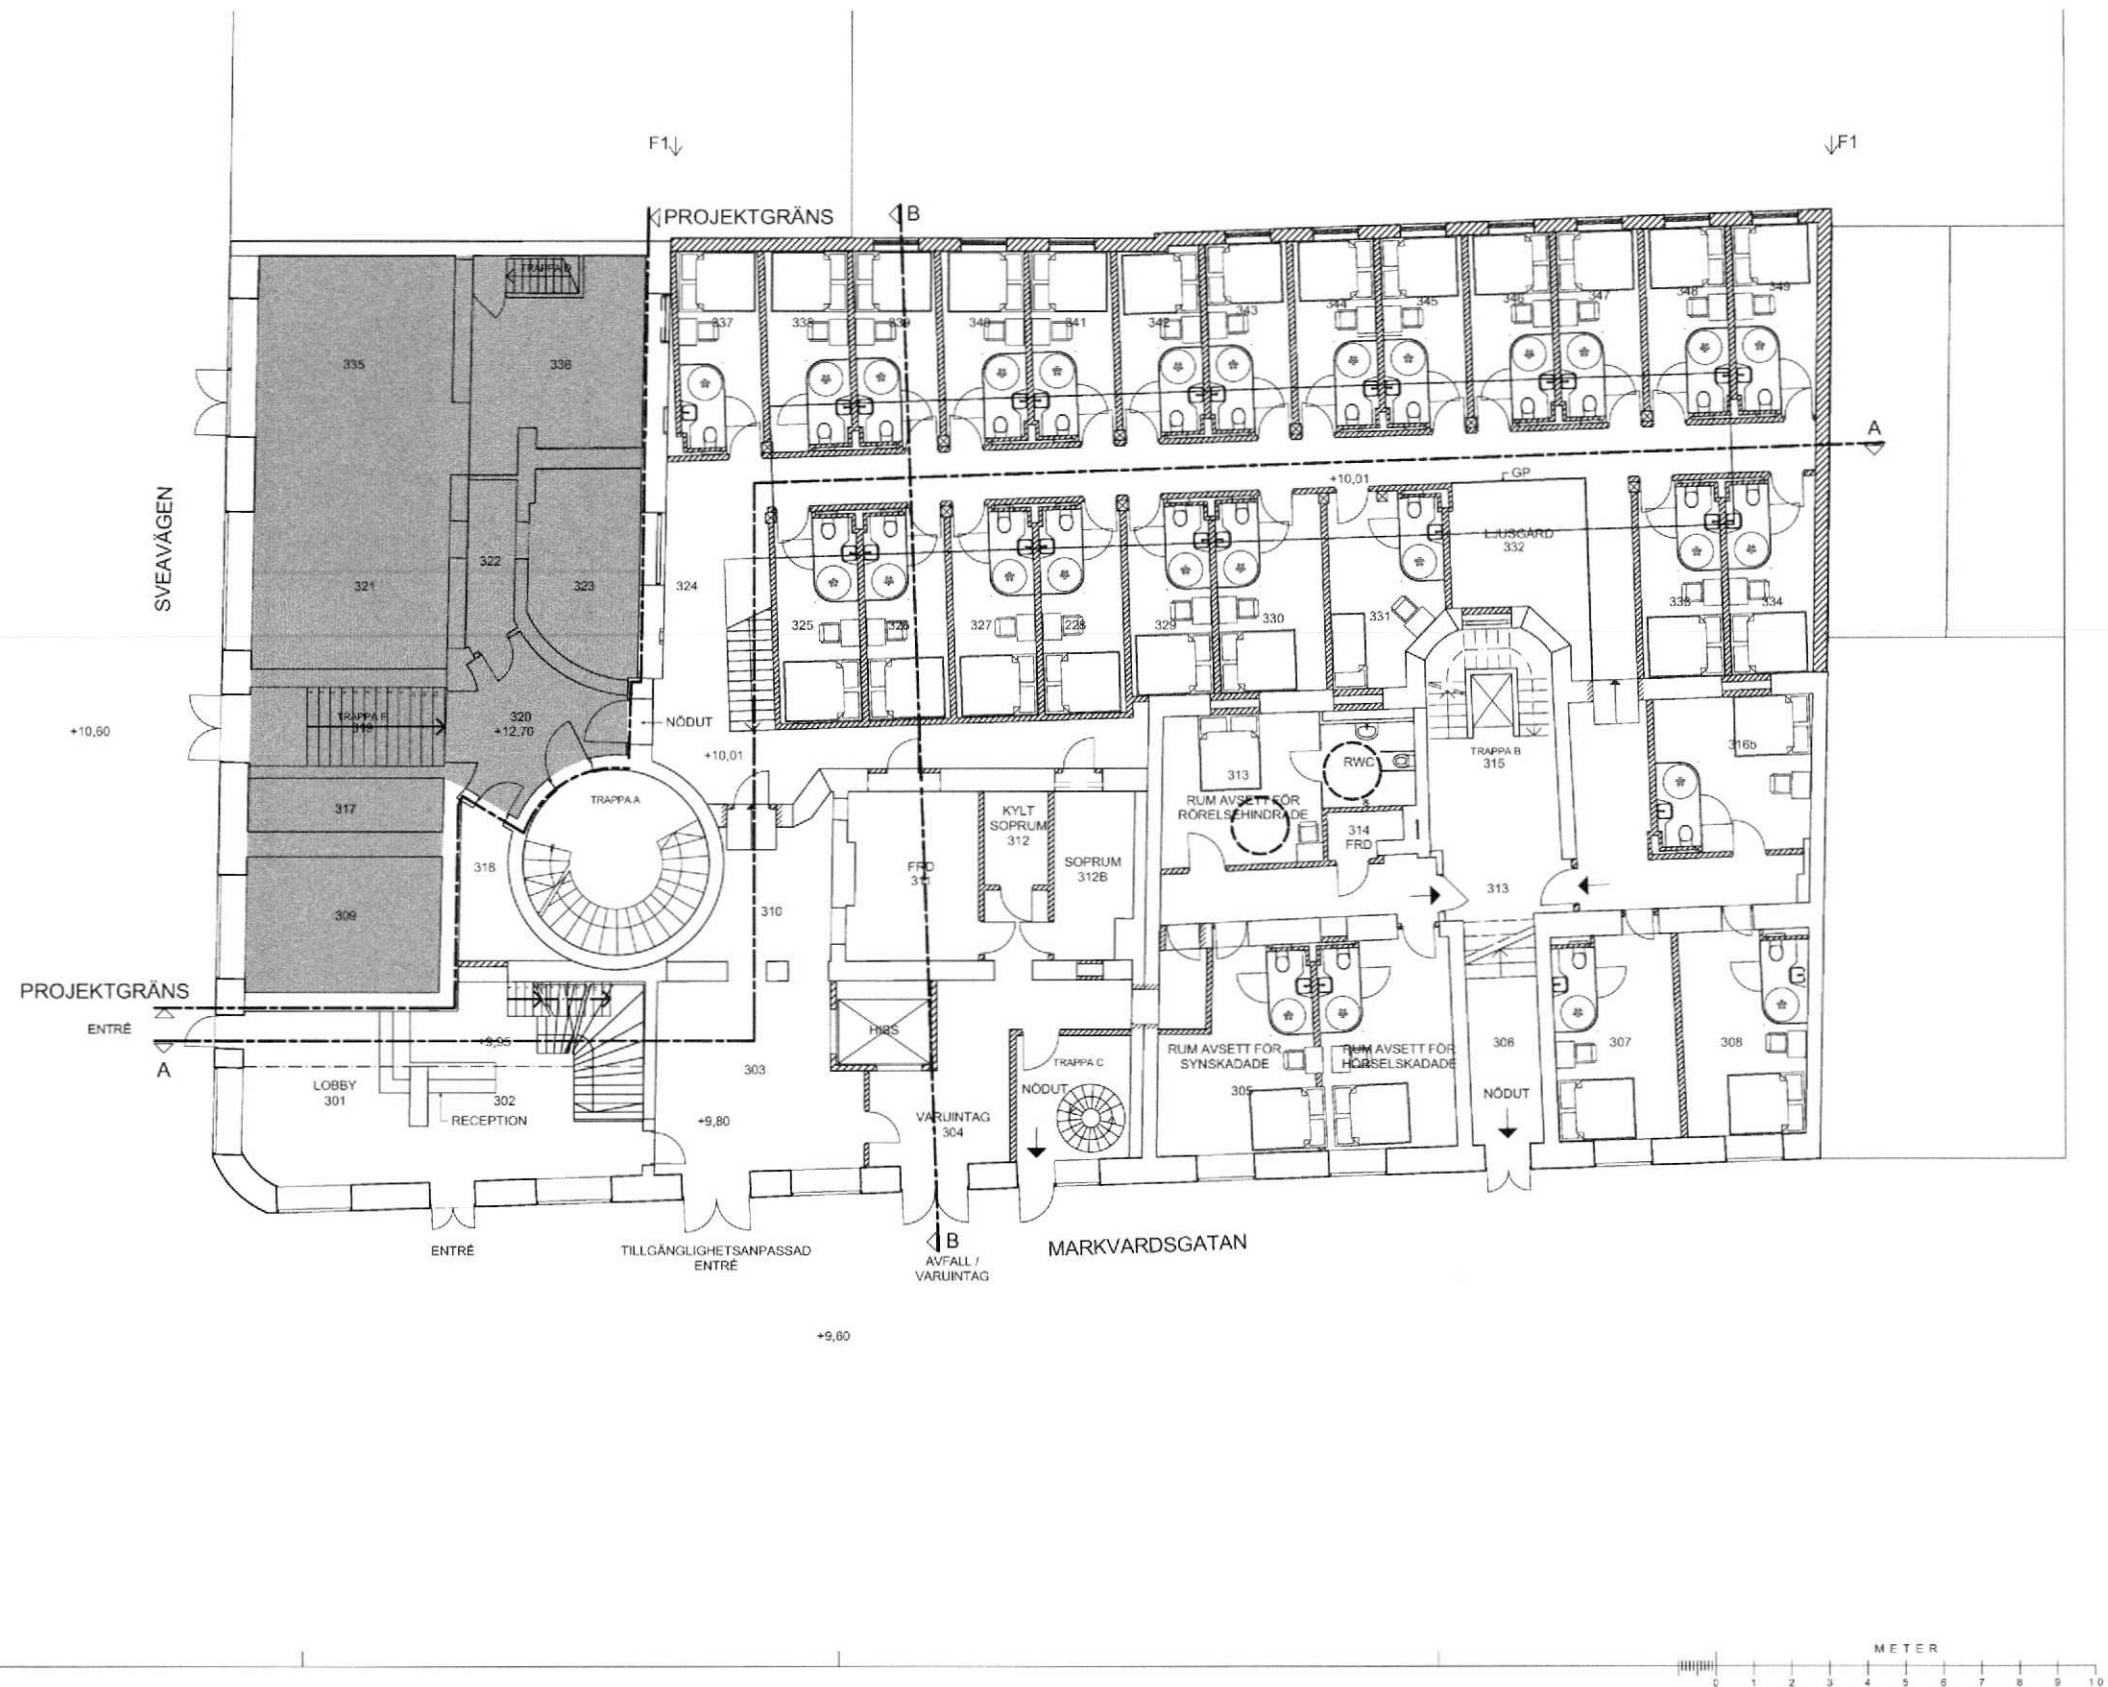

FÖRKLARINGAR

Samtliga mått anges i millimeter.
Vid revidering av ritning så är utgående släp-text
genomstruken: Denna text utgår.
Ny text är understruken: Ny text.

FÖRESKRIFTER

Samtliga mått kontrolleras på plats.

STOCKHOLMS STAD Stadsbyggnads kontoret
Inkom 2015-05-20
Reg.
Dnr: 2015-02579-575

HÄNVISNINGAR

A	1	RUM FÖR FUNKTIONSHINDRADE	2015-05-13	DN
BET	ANTAL	ÄNDRINGEN AVSER	DATUM	SIGN

BYGGLOVHANDLING

HOTELL SVEAVÄGEN
APELTRÄDET 3 & 4

millimeter arkitekter
palmvägsgatan 7a 112 24 stockholm
tel 08-50 55 55 00
info@millimeter.se www.millimeter.se

ANSVARIG	HANDLAGGARE	RTAD AV
ML	DN	DN

Möbleringsplan Entréplan

PROJEKTNUMMER	SKALA	STOCKHOLM DATUM
1312	1:100 A1	2015-04-10
RITNINGNUMMER	BETECKNING	
IA-46.3	A	