




Sektion A

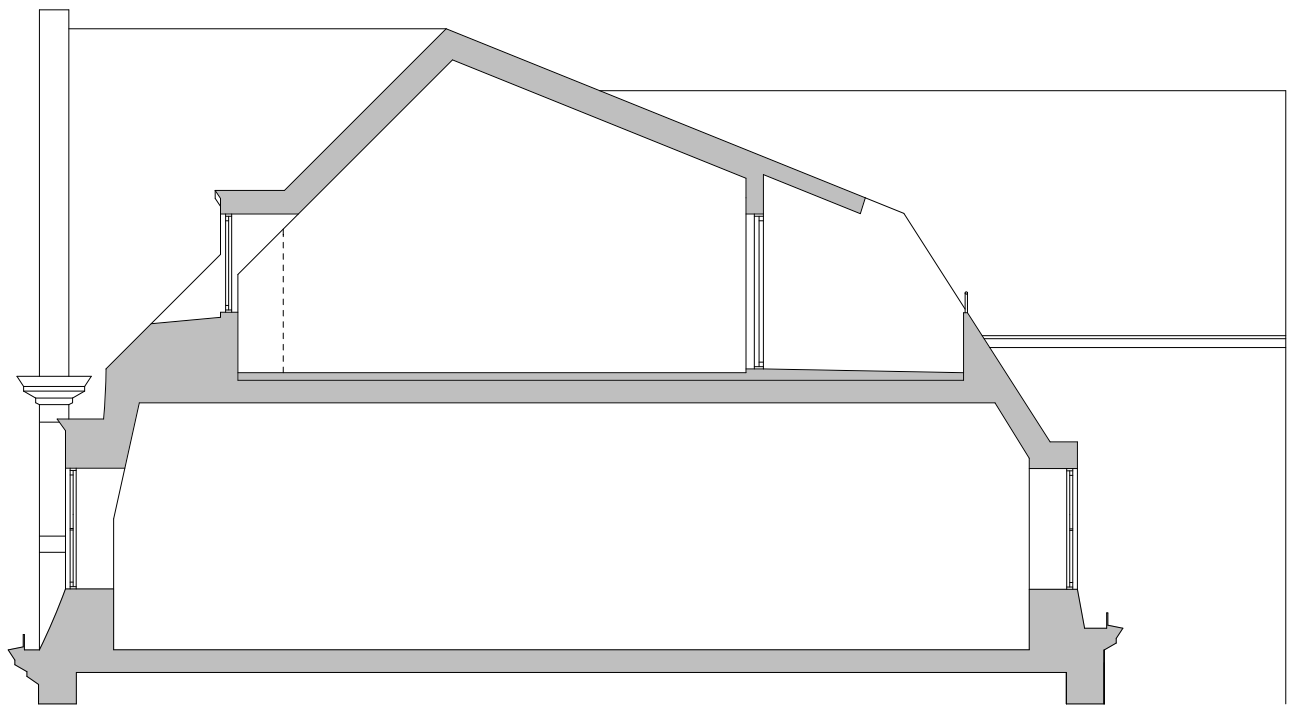


Sektion C

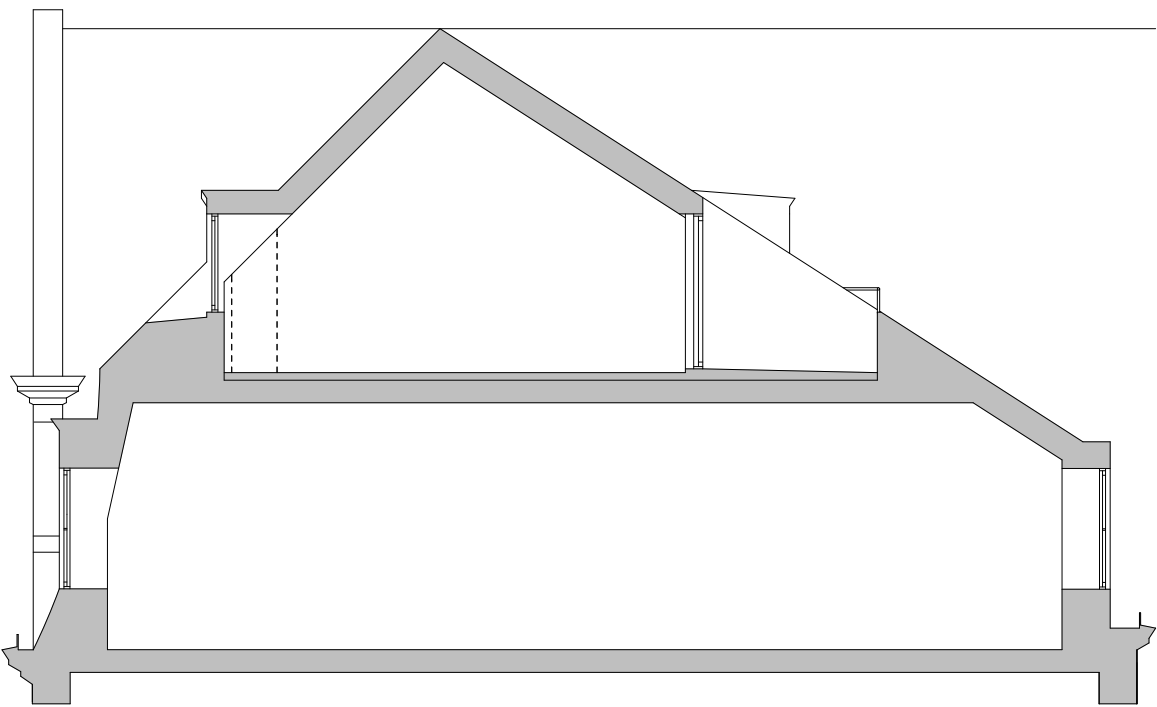


Sektion B

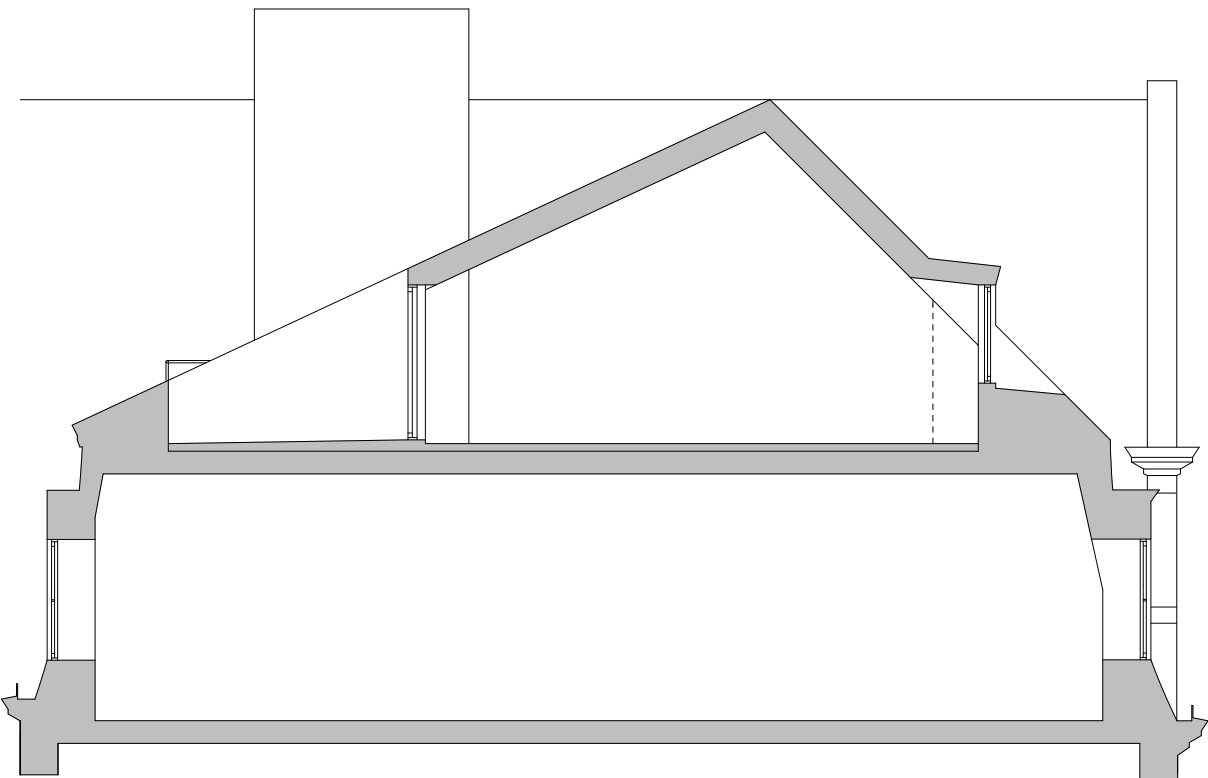


Sektion D

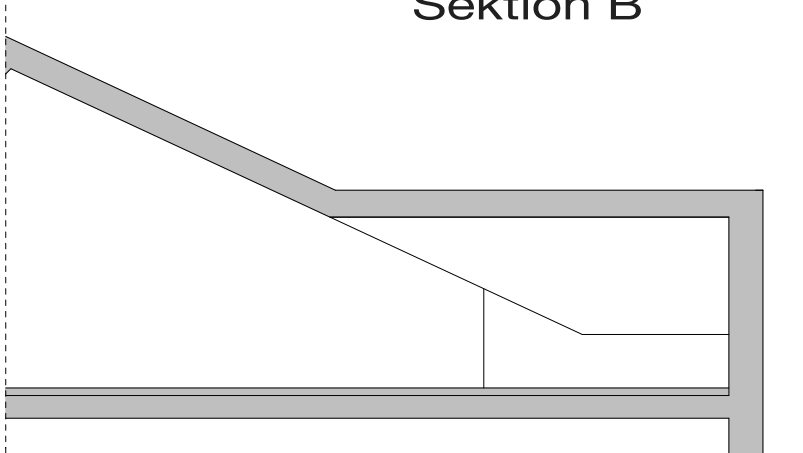


Sektion F

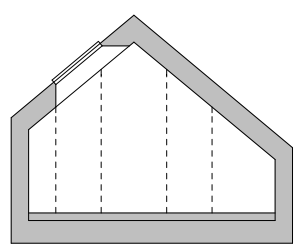

Sektion G

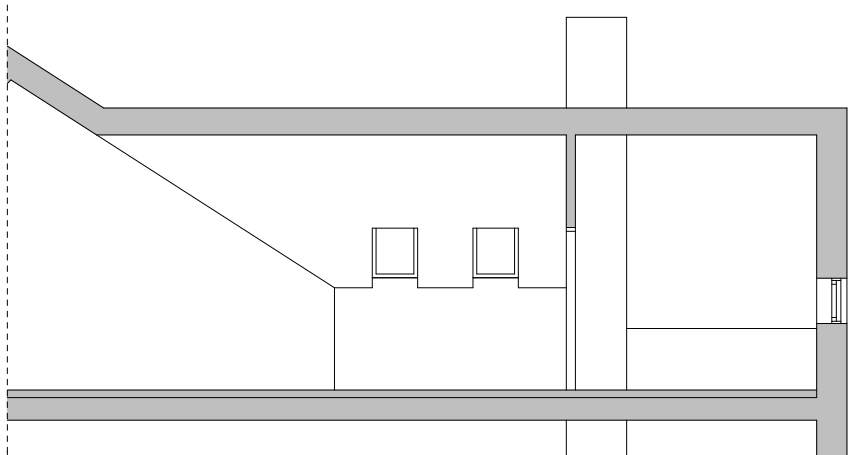

Sektion H

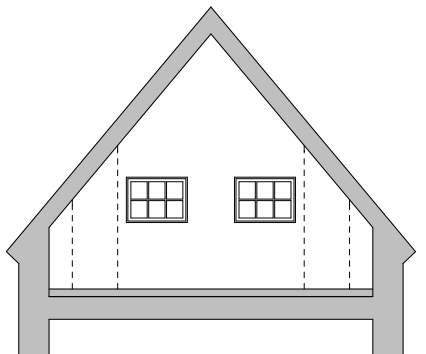

Sektion I

**Rev 0524:** Allmän revidering och komplettering enligt mail från handläggaren 18/5

Rev 0427: markering över vad som ingår i bygglovet.  
Balkongrad 2 borttagen

**BYGGLOVSHANDLING**

Kv. Skatan 7  
Inredning av vind, balkonger och terrasser på garagetaket.  
**Fasad 2, mot gården samt sektioner**

Skala: 1:100  
Ritning A:006  
Datum 20150126

*Etagé Stockholm AB*  
JF Tel: 0706-422773