
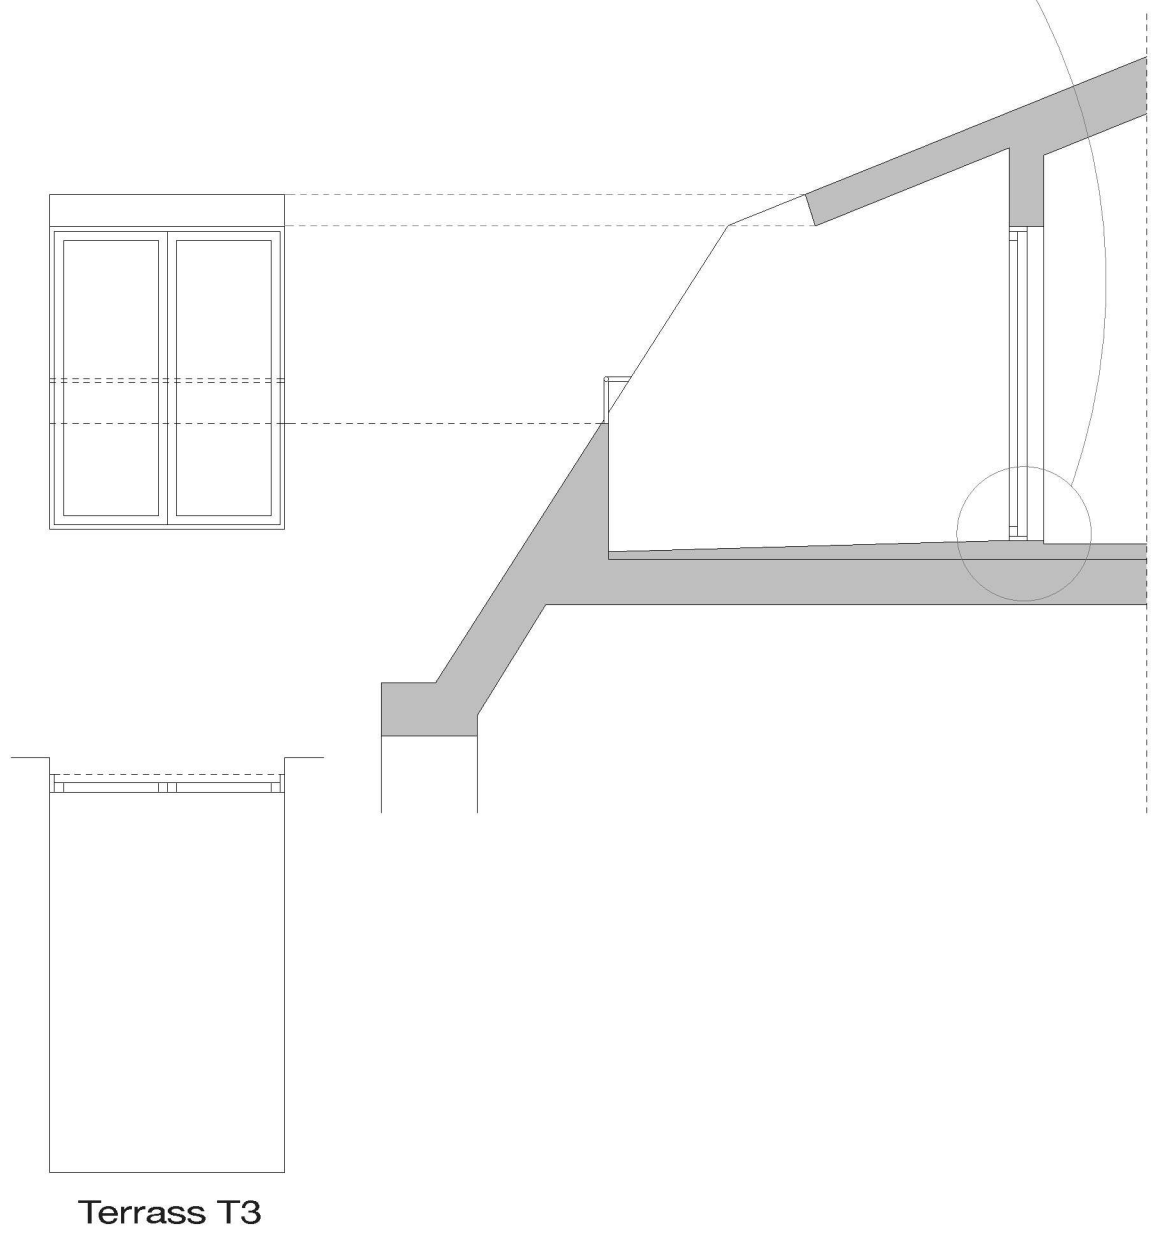


**Rev 0524:** Allmän revidering och komplettering enligt mail från handläggaren 18/5

**BYGGLOVSHANDLING**  
Kv. Skatan 7  
Inredning av vind, balkonger och terrasser på garagetaket.  
**Mått satta Terrasser 1 och 2**  
Skala: 1:50  
Ritning A:010  
Datum 20150126

*Etage Stockholm AB*  
JF Tel: 0706-422773

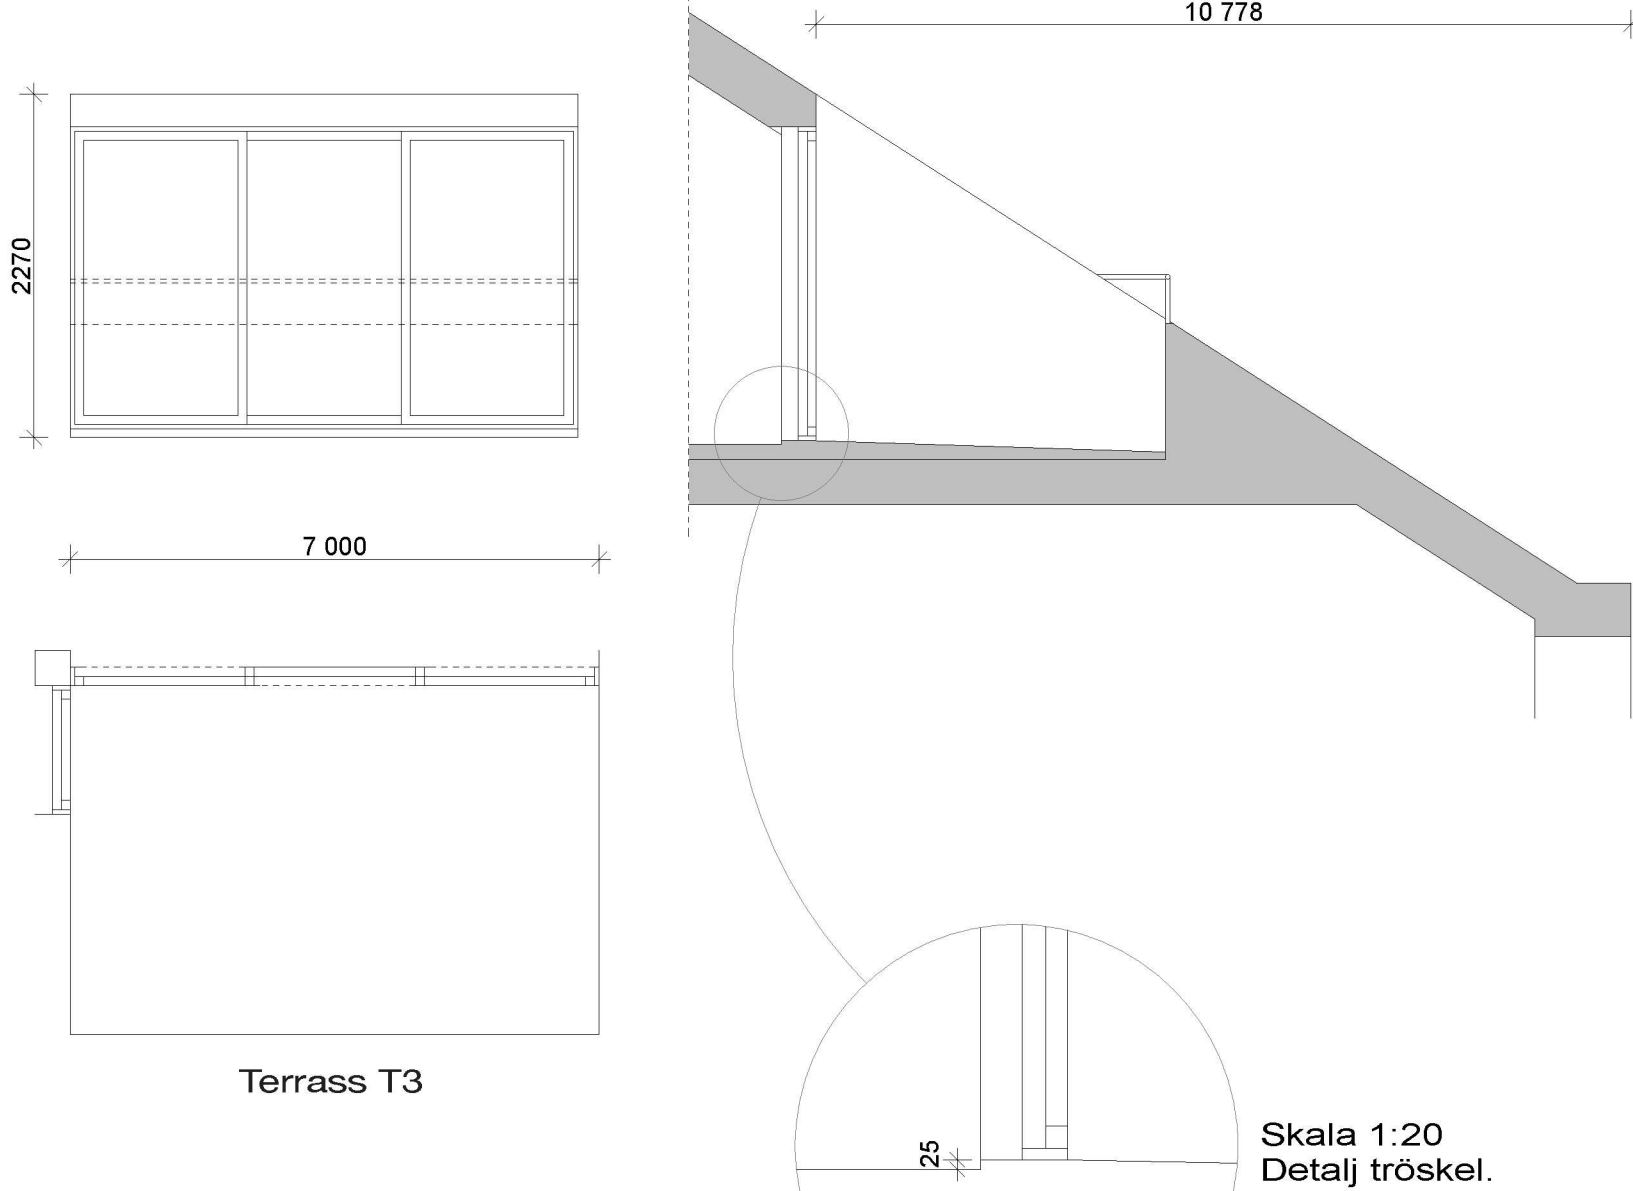

**Rev 0524:** Allmän revidering och komplettering enligt mail från handläggaren 18/5

**BYGGLOVSHANDLING**  
Kv. Skatan 7  
Inredning av vind, balkonger och terrasser på garagetaket.  
**Mått satta terrasser 3 och 4**  
Skala: 1:50  
Ritning A:011  
Datum 20150126

*Etage Stockholm AB*  
JF Tel: 0706-422773