


Terrass T1

Skala 1:20  
Detalj tröskel.

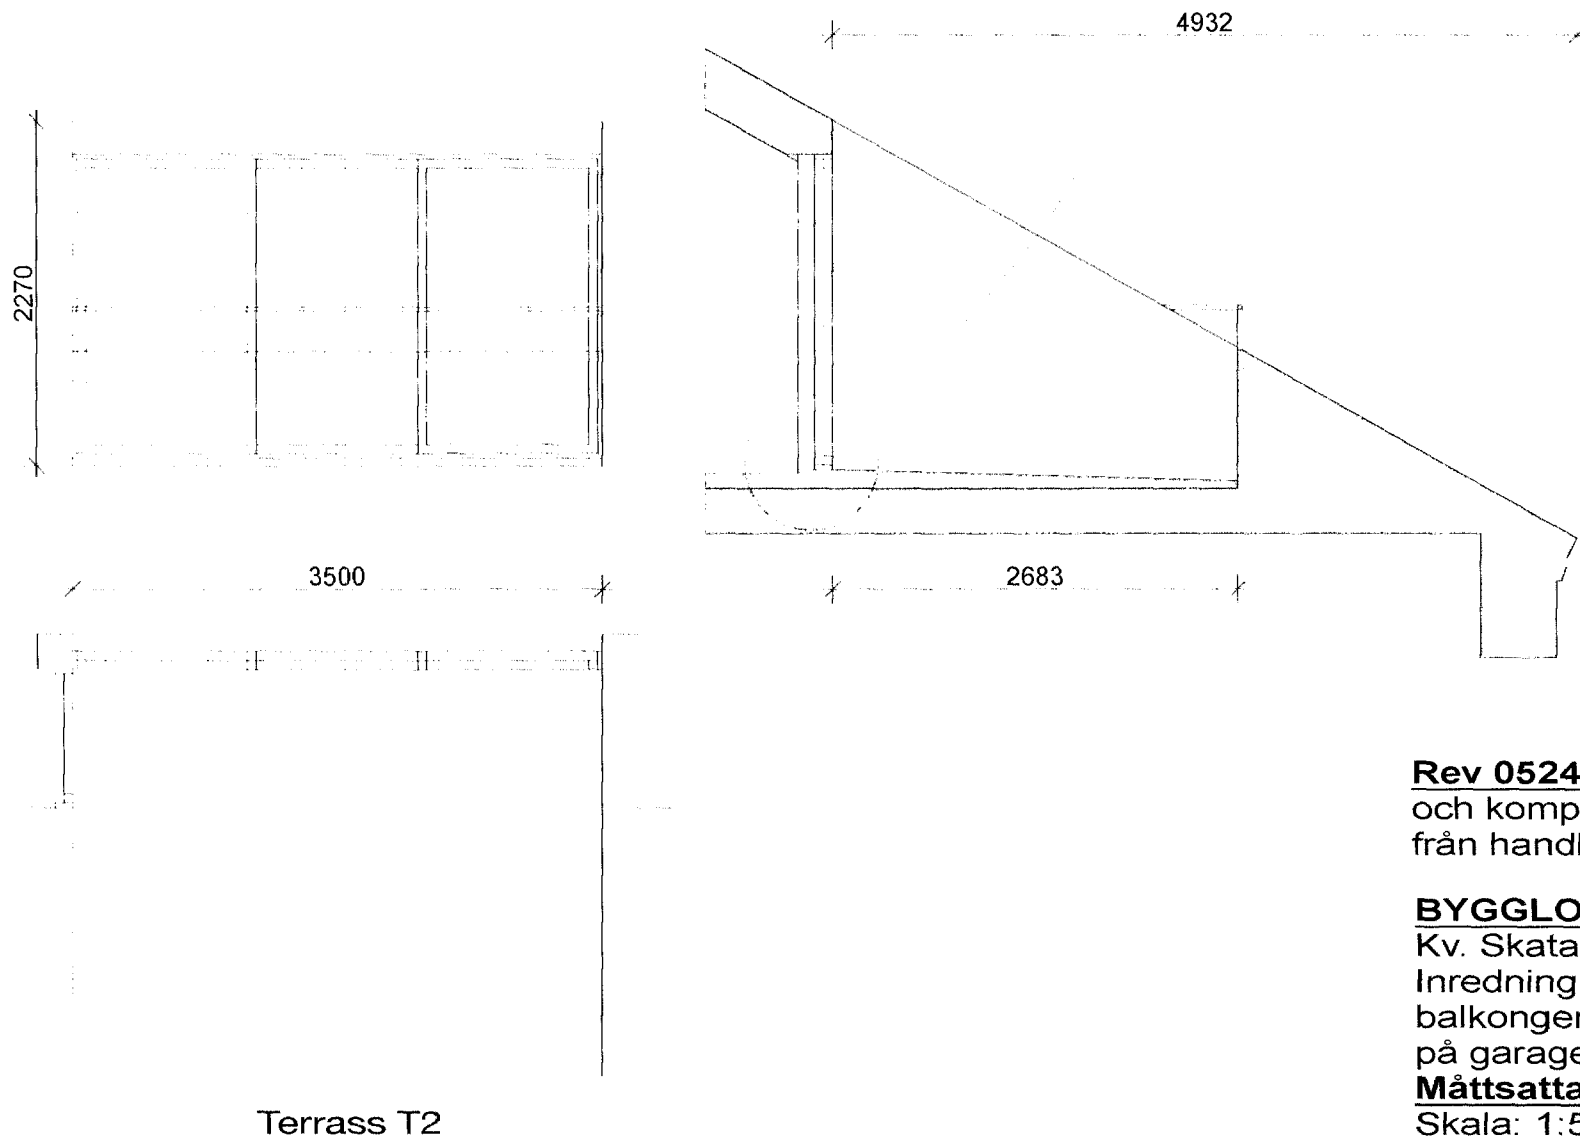


Terrass T2

**Rev 0524:** Allmän revidering  
och komplettering enligt mail  
från handläggaren 18/5


**BYGGLOVSHANDLING**  
Kv. Skatan 7  
Inredning av vind,  
balkonger och terrasser  
på garagetaket.  
**Måttssatta Terrasser 1 och 2**  
Skala: 1:50  
Ritning A:010  
Datum 20150126

Etage Stockholm AB  
JF Tel: 0706-422773

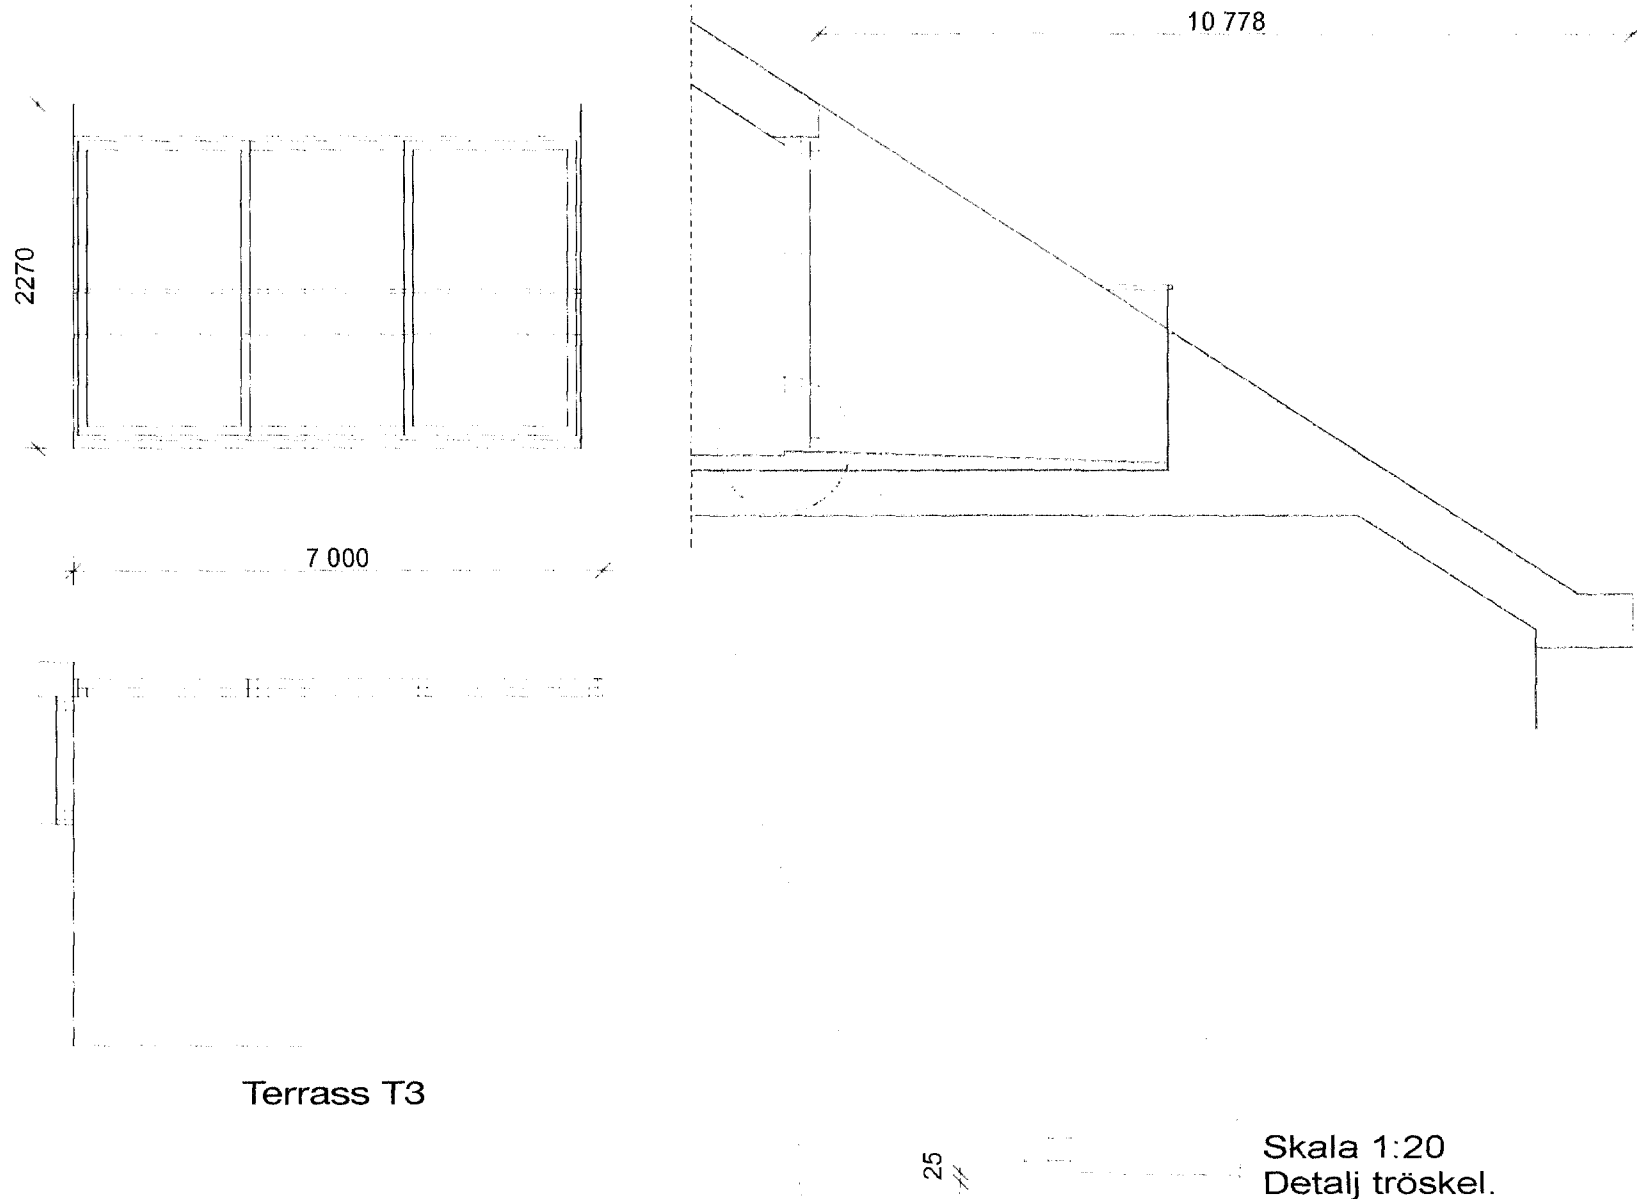

Terrass T3

Skala 1:20  
Detalj tröskel.

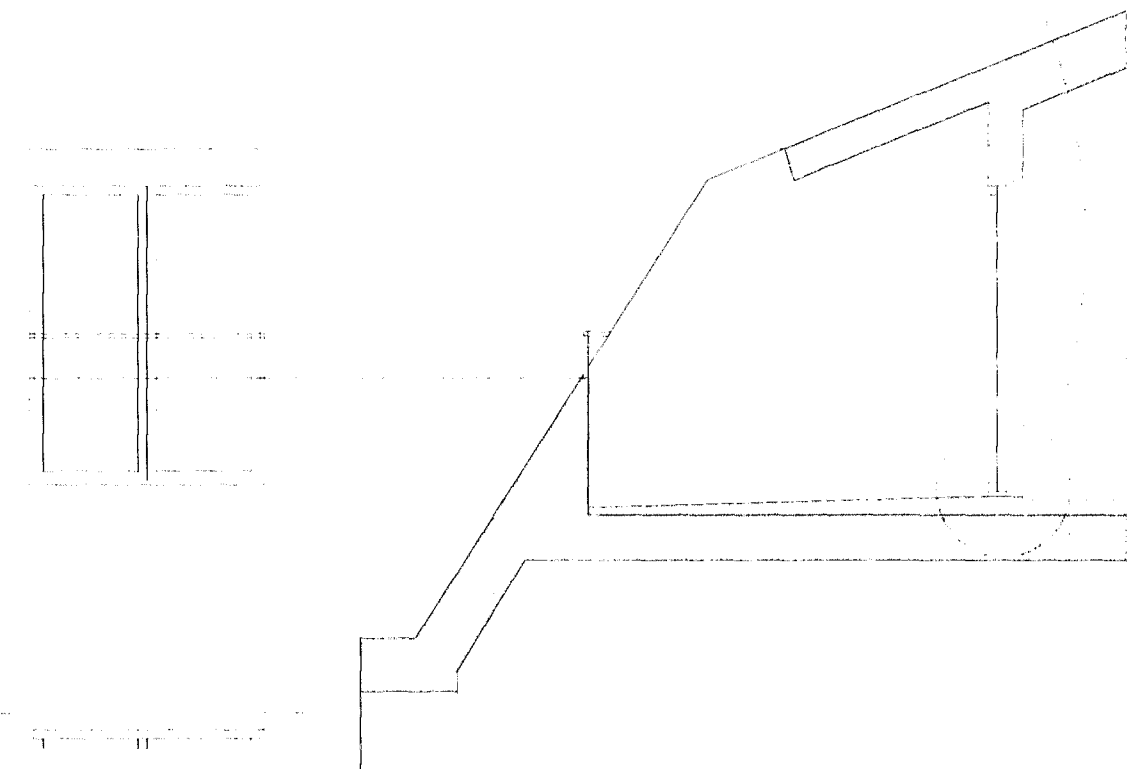

Terrass T3

**Rev 0524:** Allmän revidering  
och komplettering enligt mail  
från handläggaren 18/5

**BYGGLOVSHANDLING:**  
Kv. Skatan 7  
Inredning av vind,  
balkonger och terrasser  
på garagetaket.  
**Måttssatta terrasser 3 och 4**  
Skala: 1:50  
Ritning A:011  
Datum 20150126

Etage Stockholm AB  
JF Tel: 0706-422773

