


X kontoret  
Inkom 2005 -09- 14  
Reg. Dnr: 18339-571

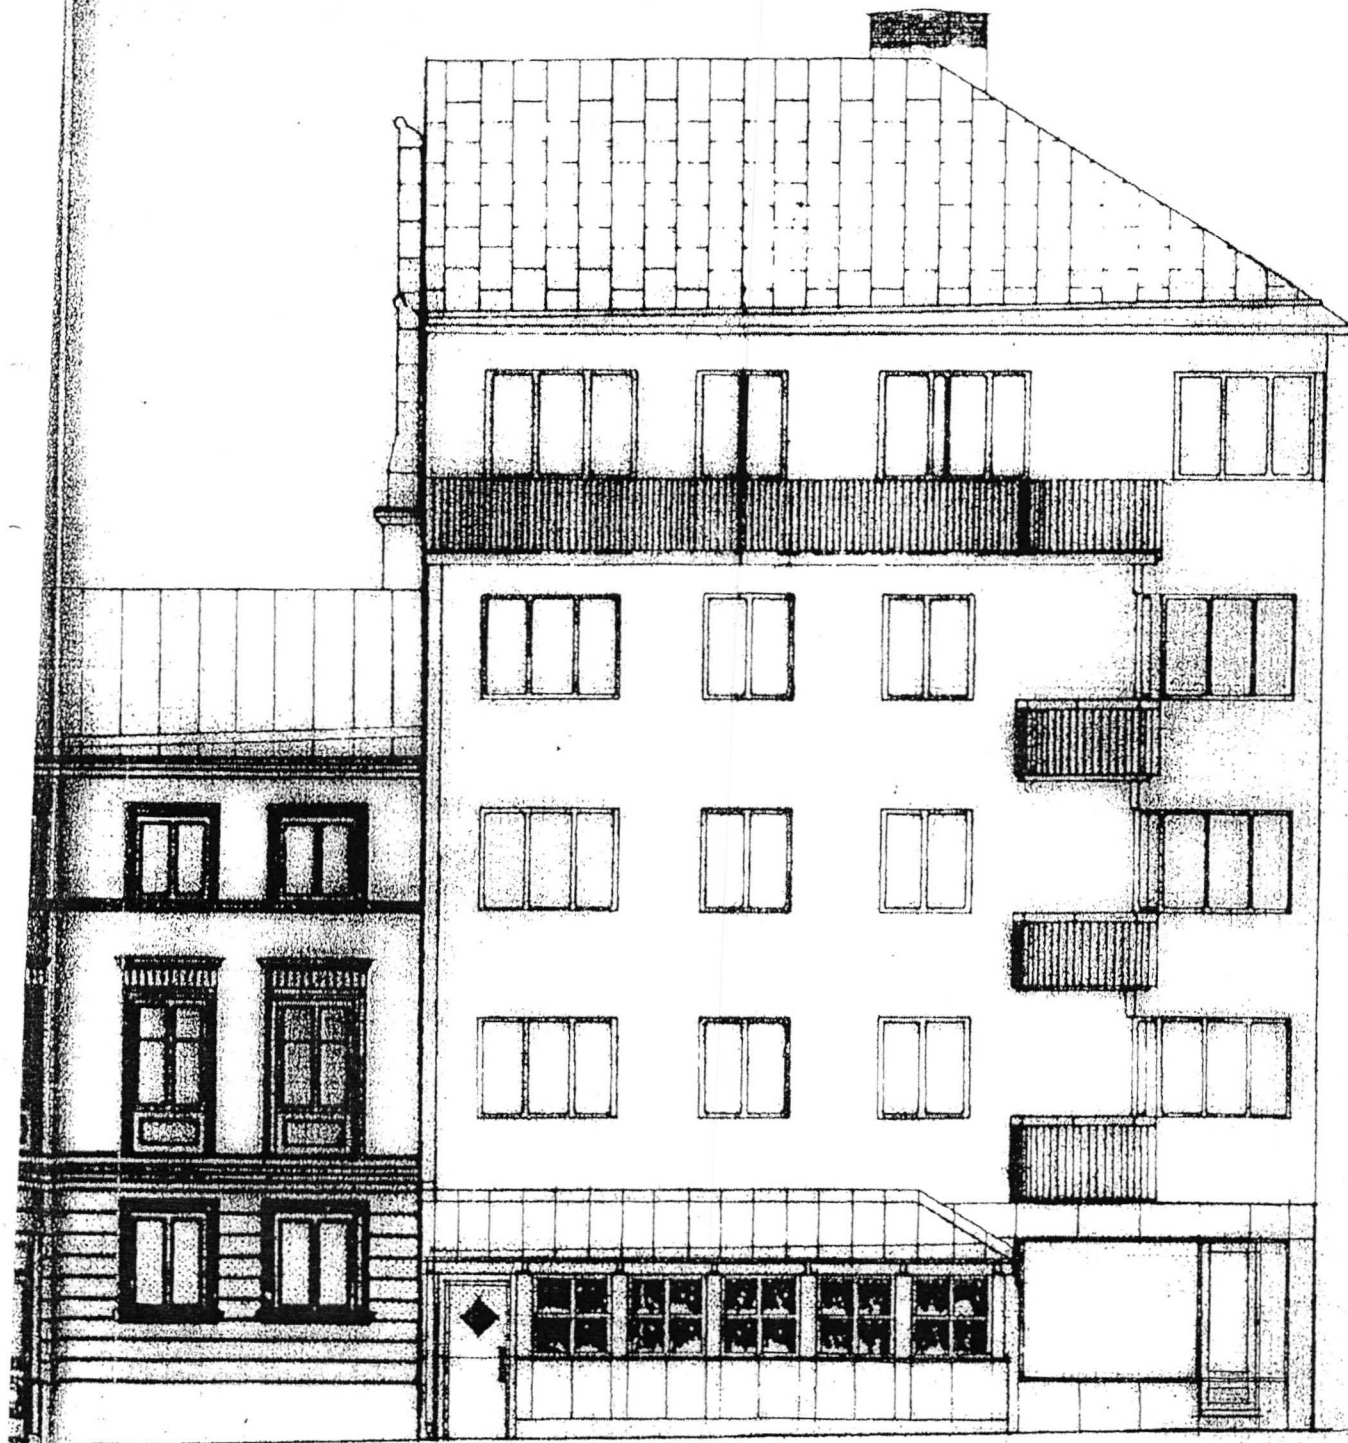

FASAD MOT BELLMANSGATAN

STOCKHOLM Stadsbyggnadskontoret  
Inkom 2015 -06- 10  
Reg. Dnr: