

Stockholm Stad


Fästighet: Källberget 18, Tillbyggnad
Väster- & Söderfasad
Skala: 1:500



FAJAD MOT NORDVÄST

OR LIKA BEF.
14° LIKA BEF., SÖDLIGGARE LIKA BEF.

STOCKHOLM STAD	Stadsbyggnadskontoret
Inkom	2015-09-17
Ref	15-15513-575
Dnr:	

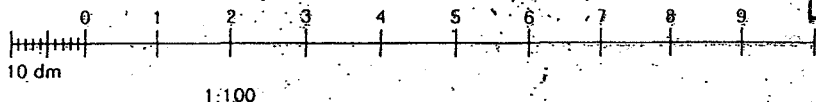

BYGGLOVHANDLING
KV. KALLBERGET 18
FASADER

RITN. NRA2 REV: SKALA 1:100
2014-12-29 RITAD AV: PER SUNDBLAD
ARKITEKT