





FASAD MOT GÄRDEN MED NYA BALKONGER

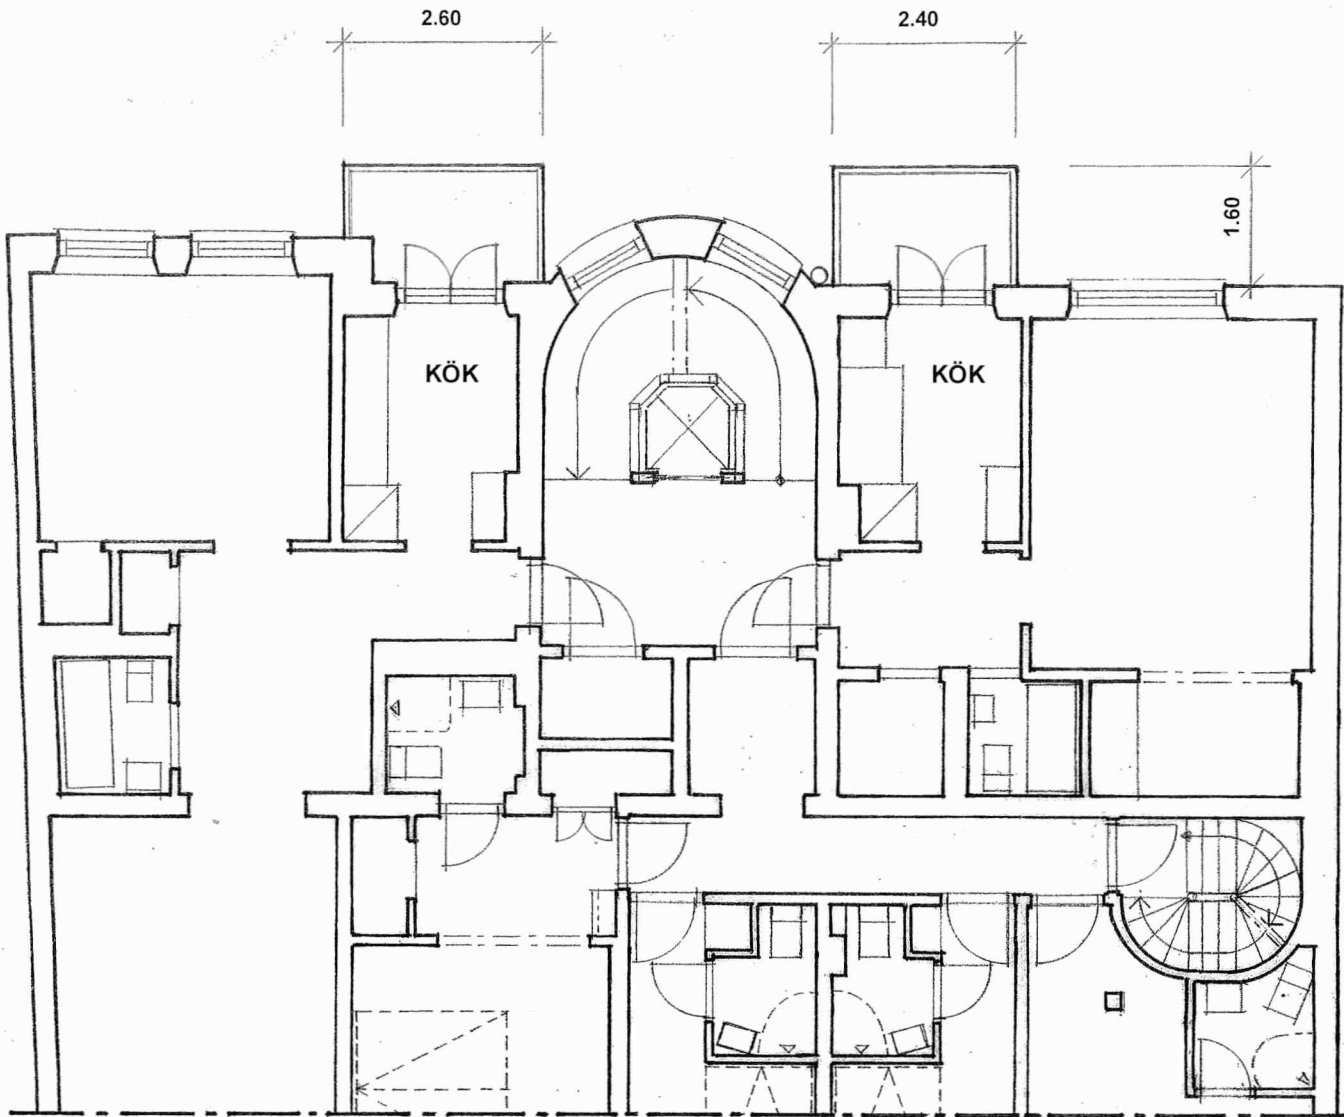



PLANUTSNITT VÄNING 2 - 5 TR. MED NYA BALKONGER MOT GÄRDEN

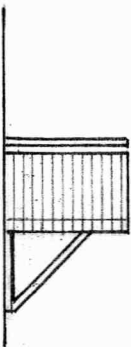

SIDOVY AV TYPBALKONG

SKALA 1:100

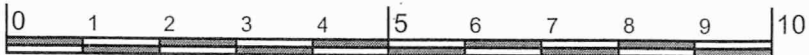

|   |     |   |                 |
|---|-----|---|-----------------|
| REV   | ANT | ÄNDRINGEN AVSER   | DATUM           |
| BYGGLOVHANDLING   |     |   |                 |
| BJÄLKEN 20  |     |   |                 |
| STOCKHOLM STAD  |     |   |                 |
| LUNDAGATAN 31, SÖDERMALM  |     |   |                 |
| NYA BALKONGER MOT GÅRDEN  |     |   |                 |
| <div>DOM</div> <div>DOM · ARKITEKTER AB</div> <div>RITARVÄGEN 28 168 31 BROMMA</div> <div>TEL: 08 / 743 07 00 FAX: 08 641 12 60</div> <div><u>e-post: dom@dom-arkitekter.se</u></div> |     |   |                 |
| UPPDRAG NR  |     | RITAD / KONSTR. AV  | PROJEKTANSVARIG |
| 09526   |     | GA  | GA              |
| DATUM   |     | ANSVARIG  |                 |
| 2015 09 14  |     |  |                 |
| FASAD MOT GÅRDEN, PLANUTSNITT   |     |   |                 |
| SKALA   |     | RITNINGNUMMER   | REV             |
| 1:100   |     | A-1   |                 |

