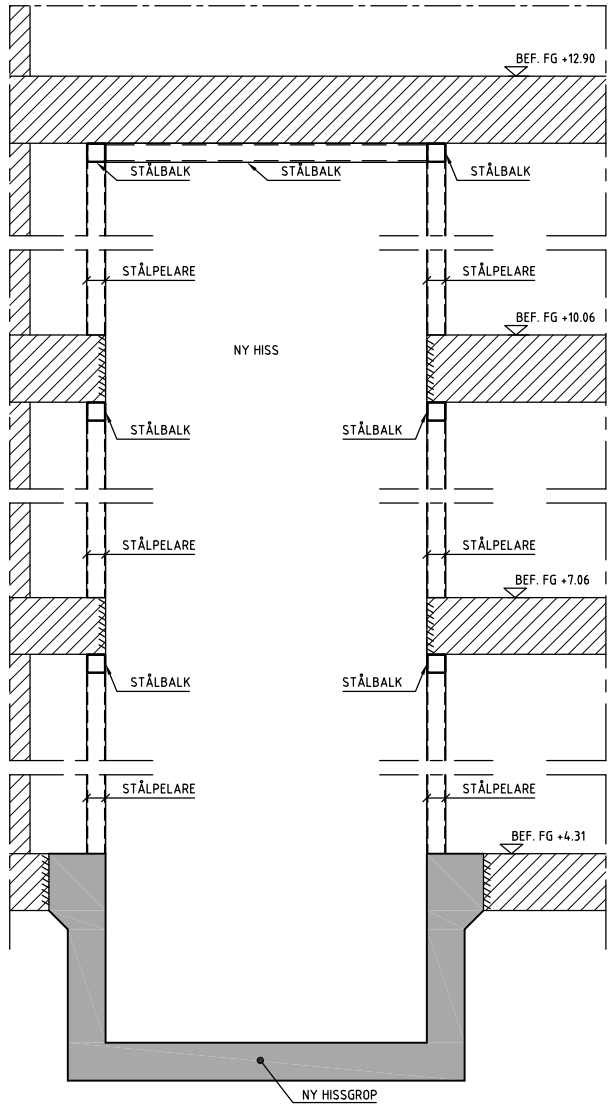

L-L 1:20
NY HISS

FÖRKLARINGAR

NY BETONG

BEF. MURVERK

BILNINGS- /RIVNINGSGRÄNS

FÖRESKRIFTER

HÄNVISNINGAR

SKALA 1:20

0 0,1 0,5 1 1,5 2
METER

BET	ÄNDRINGEN AVSER	SIGN	DATUM

PROGRAMHANDLING

APELTRÄDET 3 & 4

KONKRET
RÅDGIVANDE INGENJÖRER I STOCKHOLM AB
Korgmakargränd 2 • 111 22 Stockholm • Tel 08-402 38 80 • Fax 08-406 02 21

UPPDRAG NR	RITAD AV	HANDLÄGGARE
3712	J. RYBERG	S. BOSTRÖM
DATUM	UPPDRAGSANSVARIG	
150407	S. BOSTRÖM	

HOTELL SVEAVÄGEN

DETALJER

SKALA	NUMMER	BET
1:20	K20.6-002	

Inkom till Stockholms stadsbyggnadskontor - 2015-10-12, Dnr 2015-02579