


Inkom till Stockholms stadsbyggnadskontor - 2015-11-19, Dnr 2015-19935

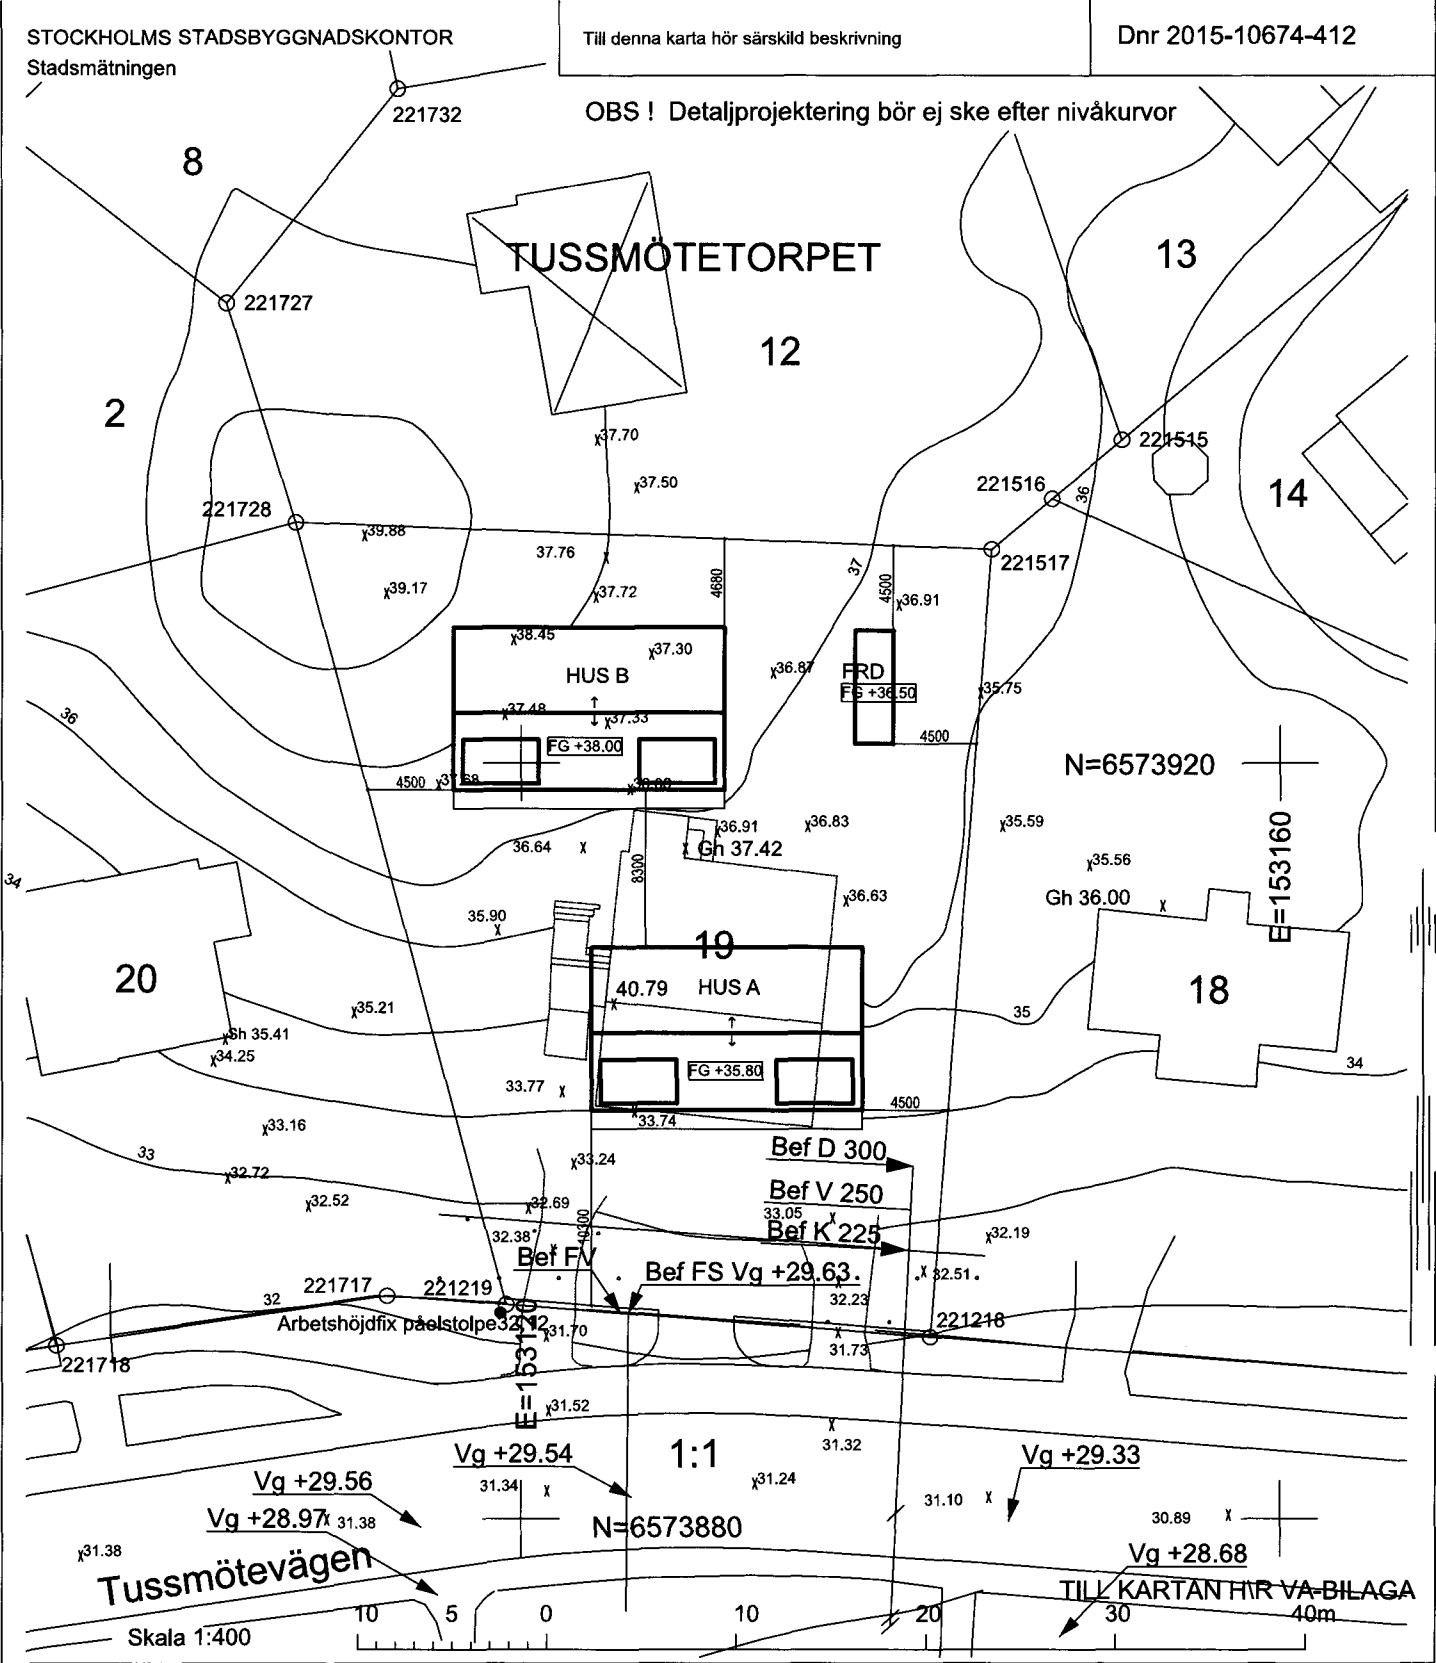


STOCKHOLMS  
STAD

Stadsbyggnadskontoret

Inkom 2015 -11- 19

Reg.

Dnr: 5 - 19935 - 075

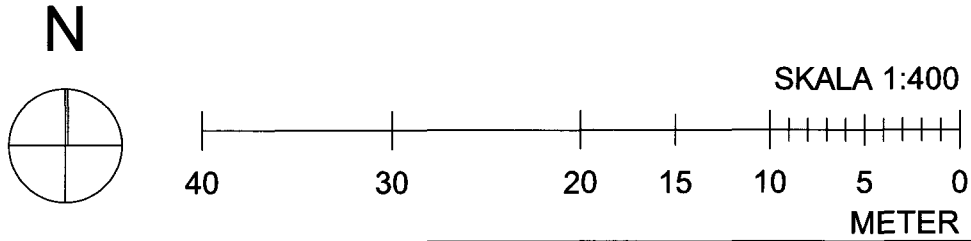

FASTIGHETSBETECKNING: <b>TUUSMÖTETORPET 19</b>	2015-11-19		BYGGLOVSHANDLING	
	HARALD GAMRELL		ANSVARIG	
	1:400 (A3)		SKALA	
	BET		SITUATIONSPLAN (NYBYGGNADSKARTA)	
ADRESS: TUUSMÖTEVÄGEN 234, 122 64, ENSKEDE		NUMMER A-01.1-001	HG	HANDLÄGGARE GR
				RITAD/KONSTR AV GR
				UPPDRAG NR 11518800

**lilje  
wall**