
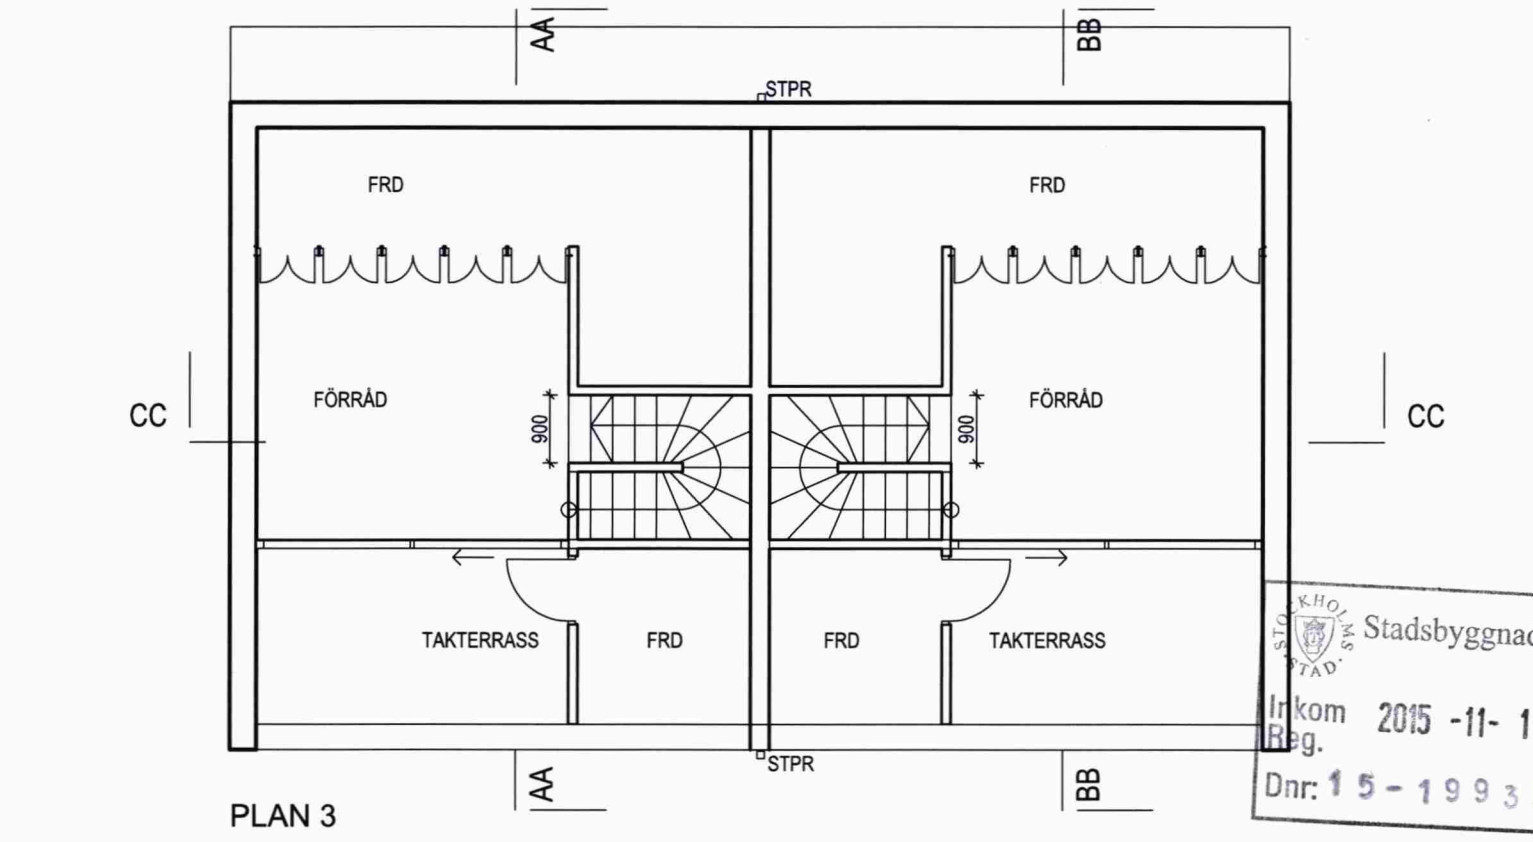
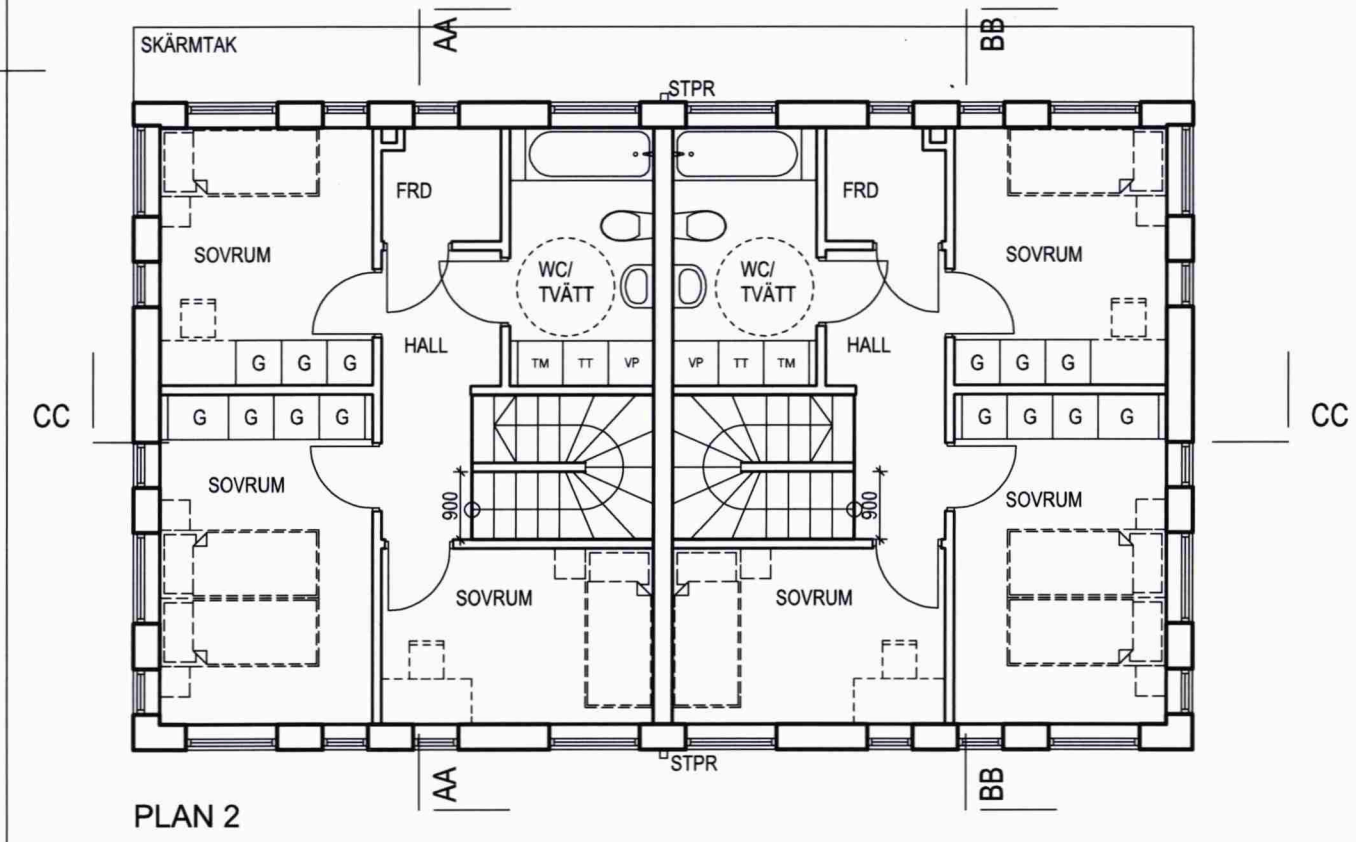
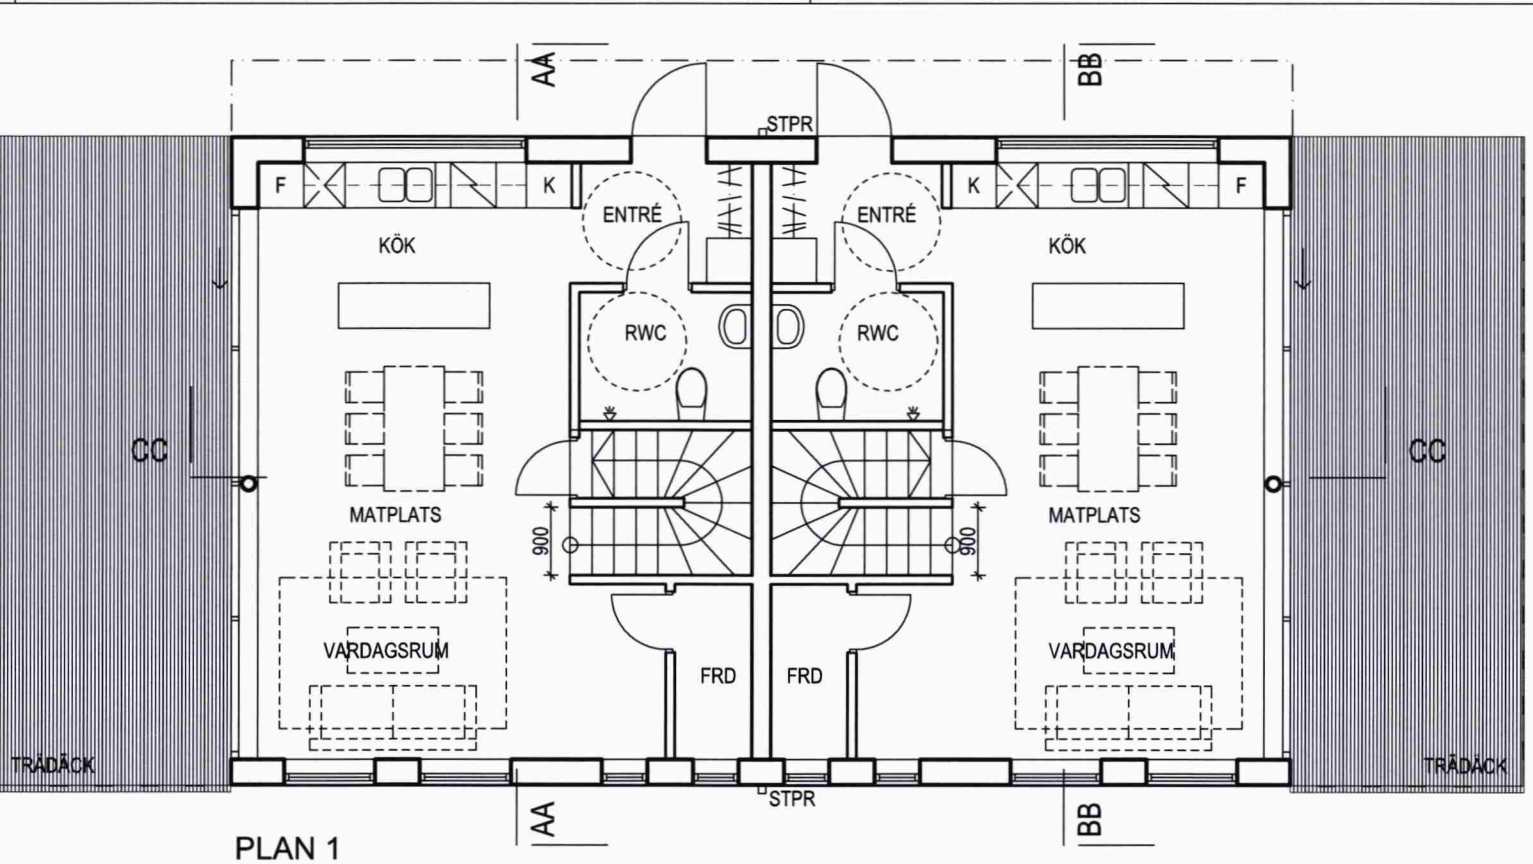


STOCKHOLMS
STAD
Stadsbyggnadskontoret
Inkom 2015 -11- 19
Reg.
Dnr - 19935 - 575

FASTIGHETSBECKNING: TUSSMÖTETORPET 19 ADRESS: TUSSMÖTEVÄGEN 234, 122 64, ENSKEDE	2015-11-19		BYGGLOVSHANDLING		
	HARALD GAMRELL		ANSVARIG		
	1:200 (A3)		SKALA		
	BET		MARKPLAN		
	NUMMER		HANDLÄGGARE		RITAD/KONSTR AV
	A-01.1-002		HG		GR
					UPPDRAG NR
					11518800

**lilje
wall**


Inkom till Stockholms stadsbyggnadskontor - 2015-11-19, Dnr 2015-19935

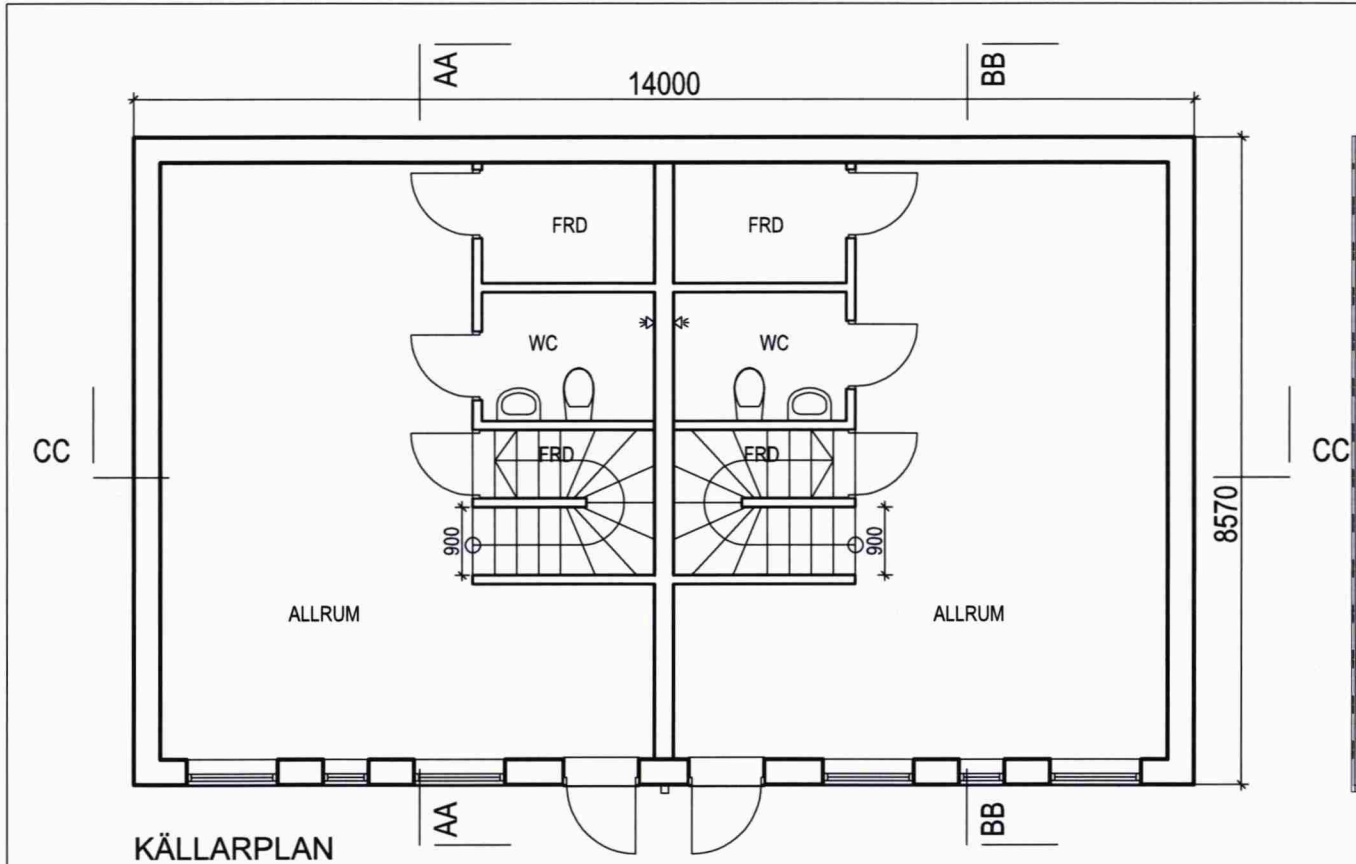

FASTIGHETS BETECKNING: TUSSMÖTETORPET 19 ADRESS: TUSSMÖTEVÄGEN 234, 122 64, ENSKEDE	2015-11-19		BYGGLOVSHANDLING		
	HARALD GAMRELL		ANSVARIG		
	1:100 (A3)		SKALA		
	BET		NUMMER		
	A-40.1-101		HG		
			HANDLÄGGARE		UPPDRAG NR
			RITAD/KONSTR AV		11518800
			GR		

Stadsbyggnadskontoret
Inkom 2015-11-19
Reg.
Dnr: 15-19935-575



lilje wall

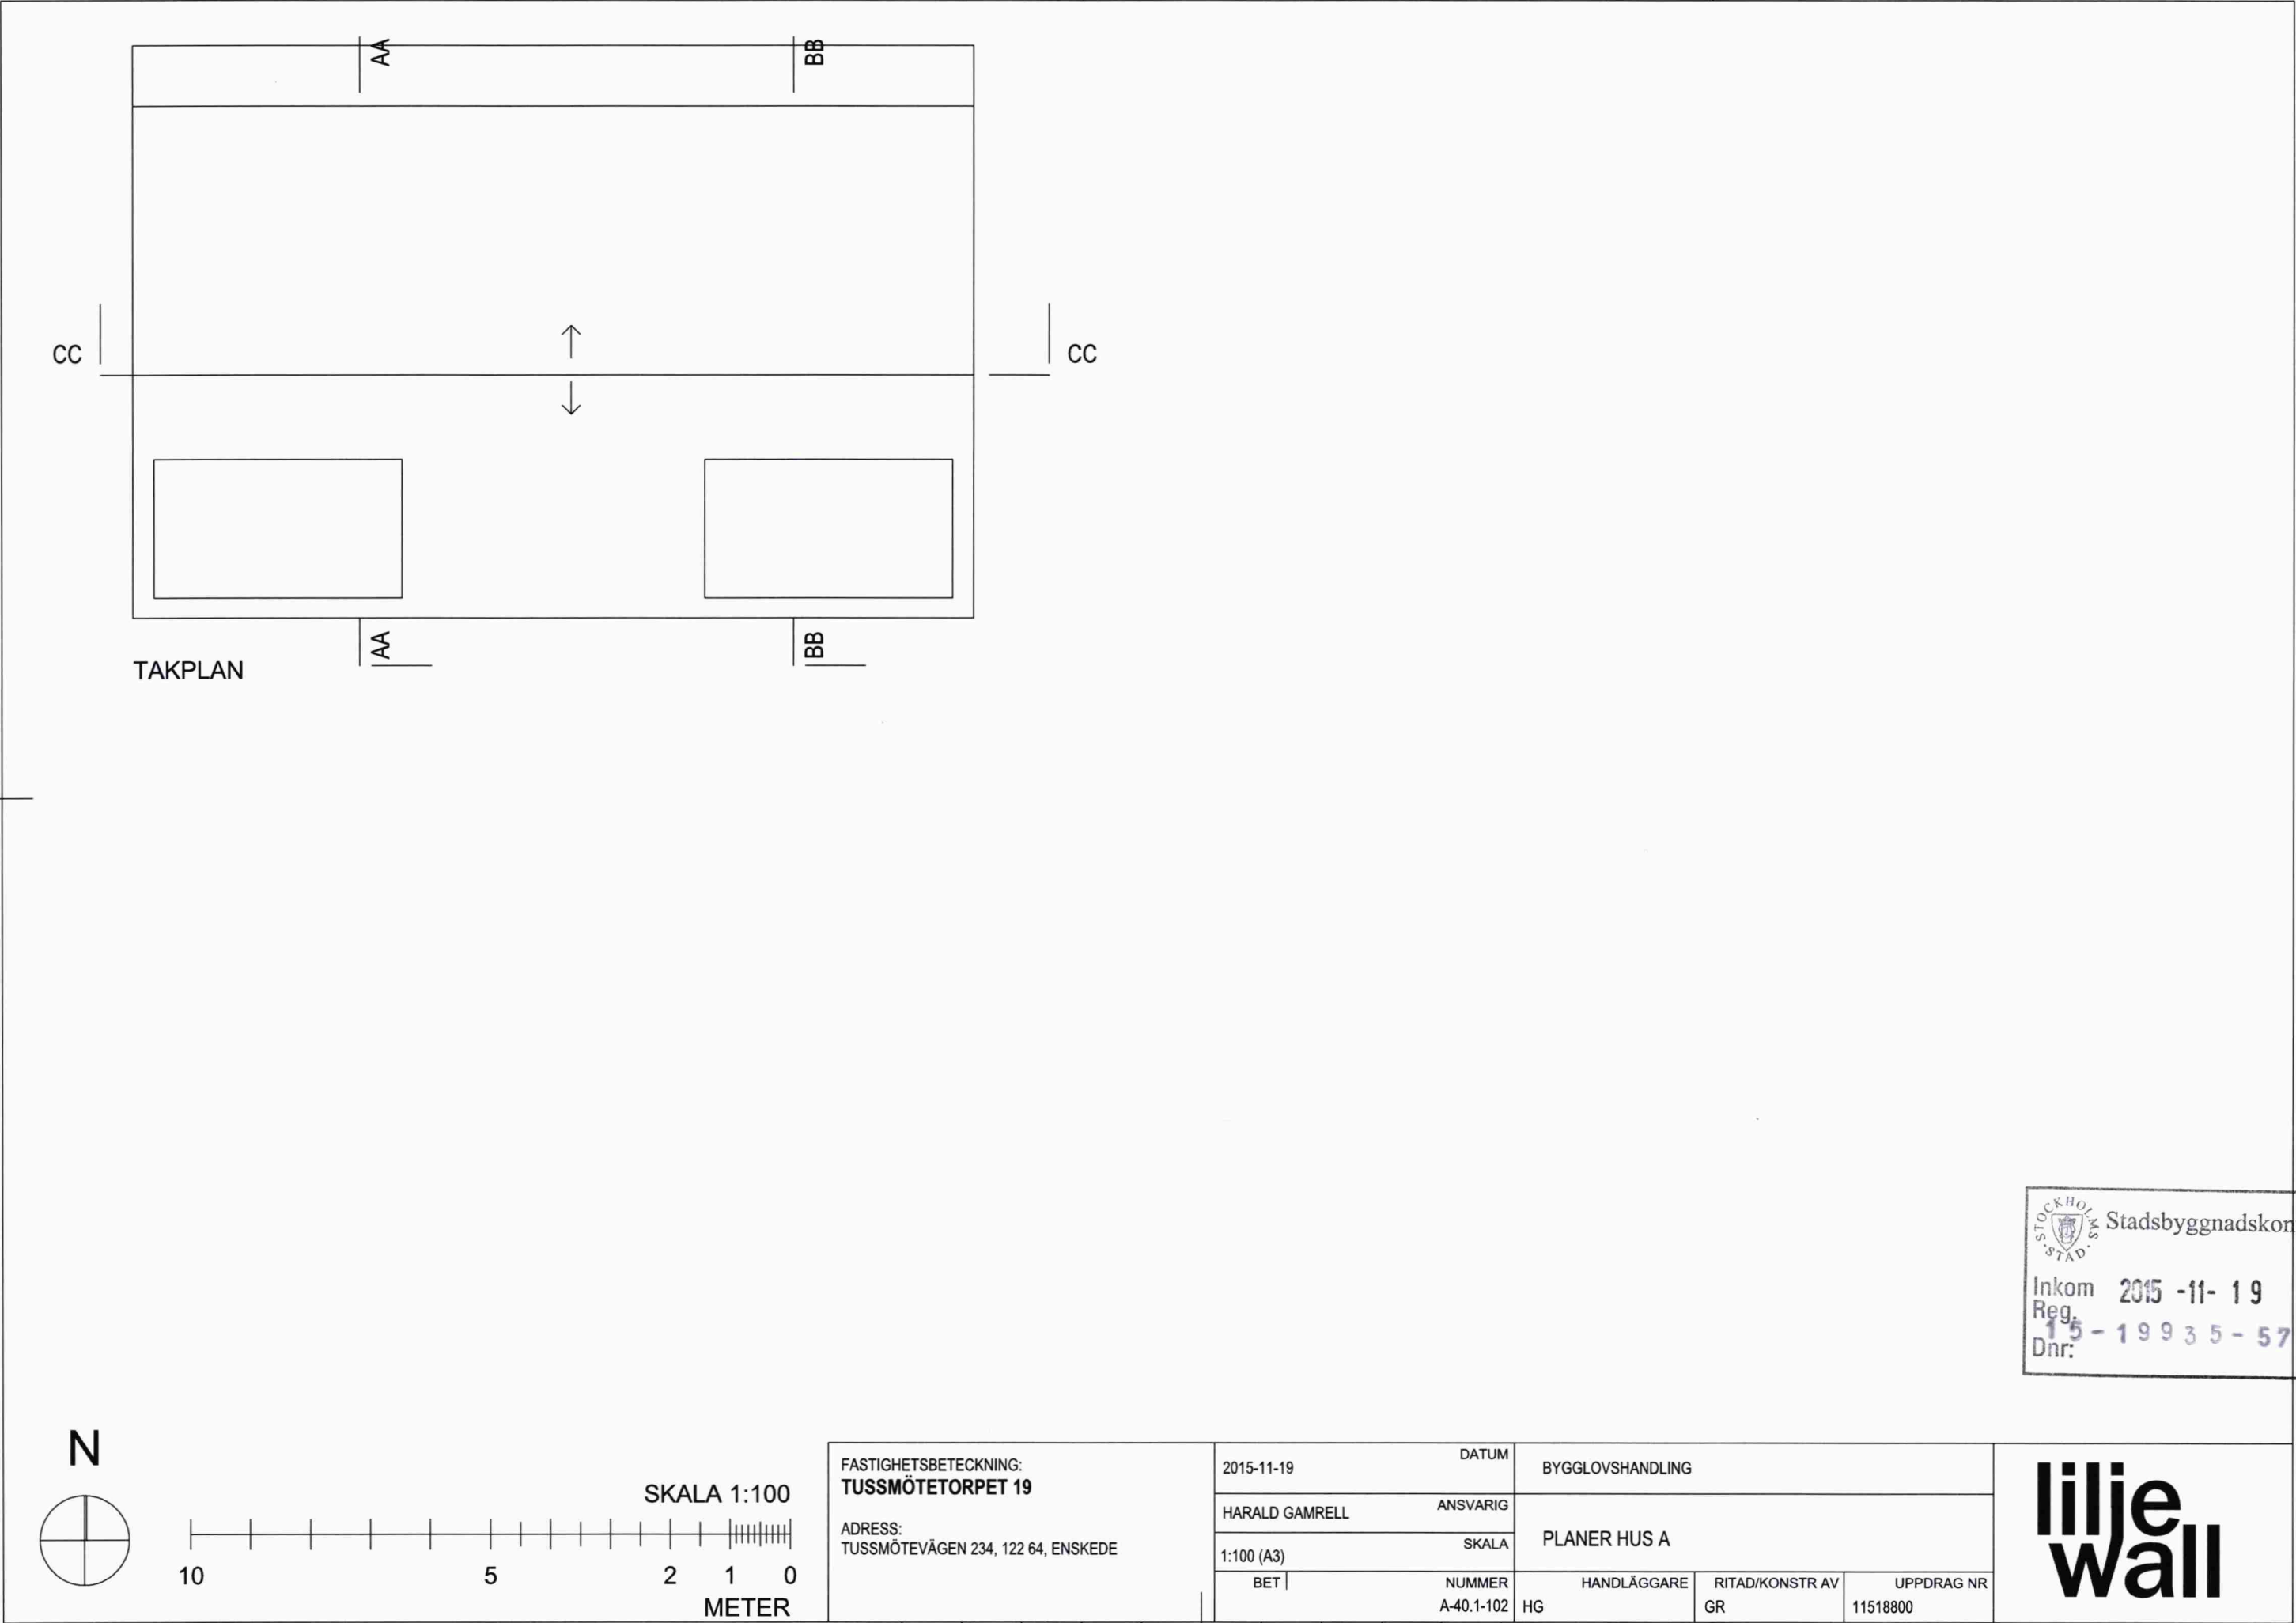




STOCKHOLMS
STAD
Stadsbyggnadskontoret

Inkom 2015 -11- 19
Reg.
Dnr: 15 - 19935 - 575

Inkom till Stockholms stadsbyggnadskontor - 2015-11-19, Dnr 2015-19935

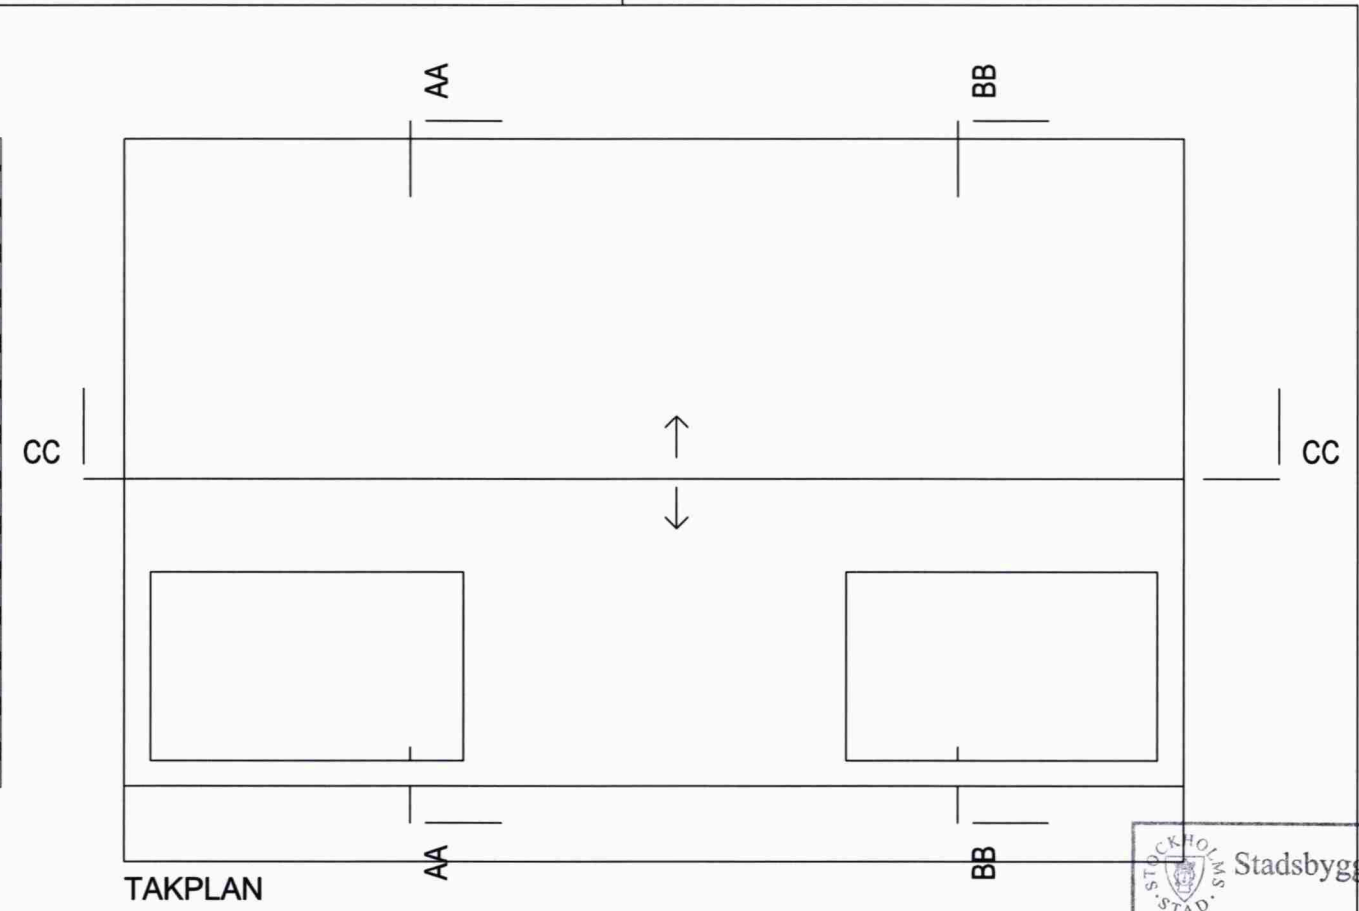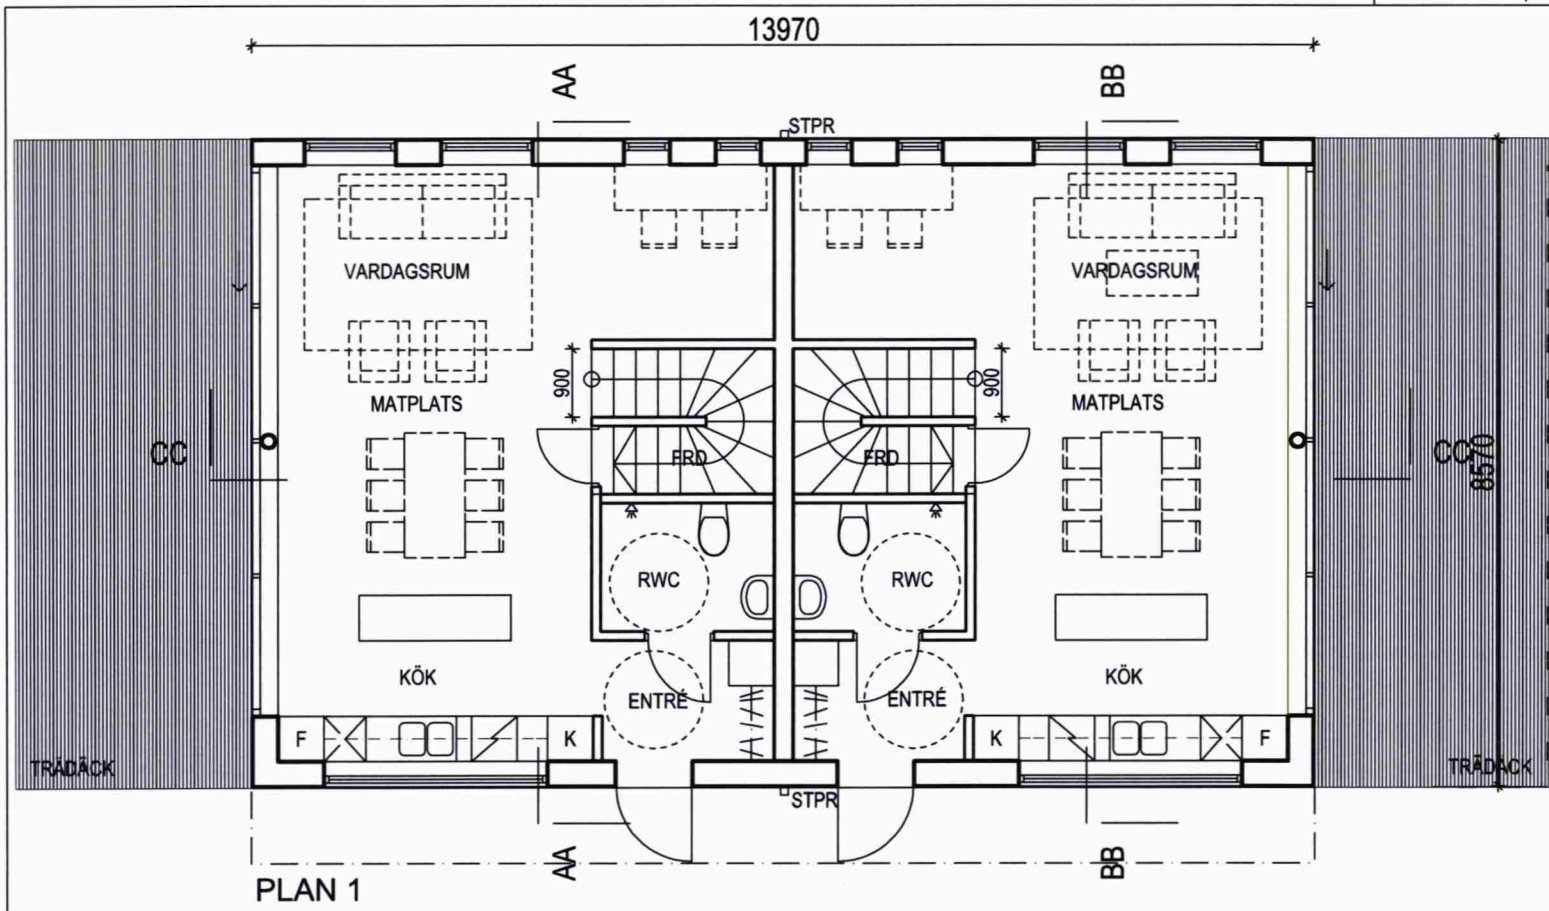

STOCKHOLMS
STAD
Stadsbyggnadskontoret
Inkom 2015 -11- 19
Reg.
Dnr 5 - 19935 - 575

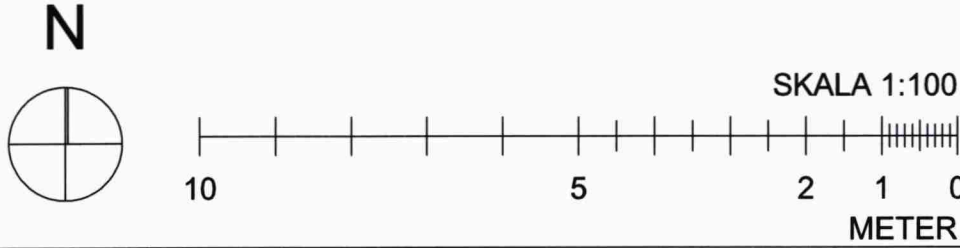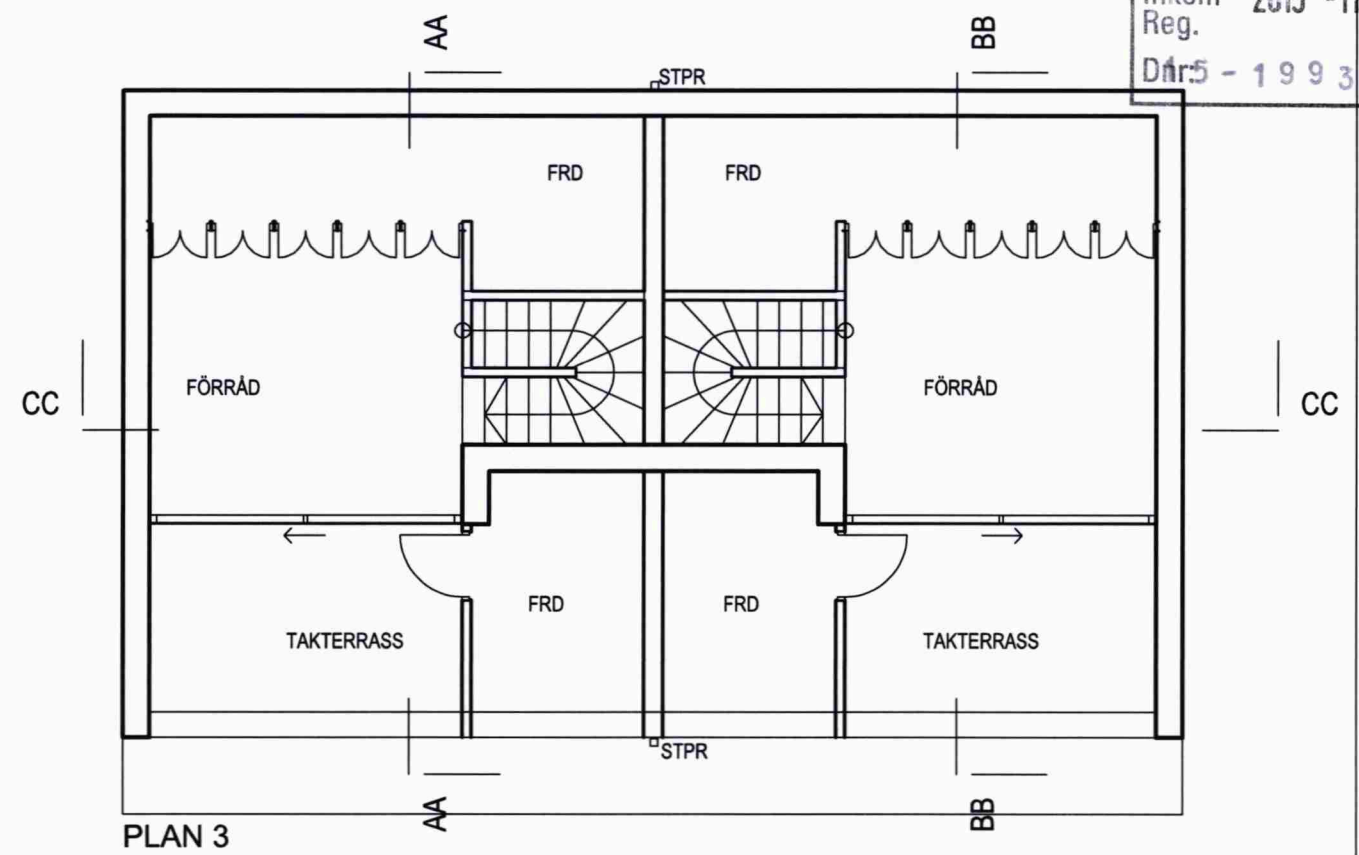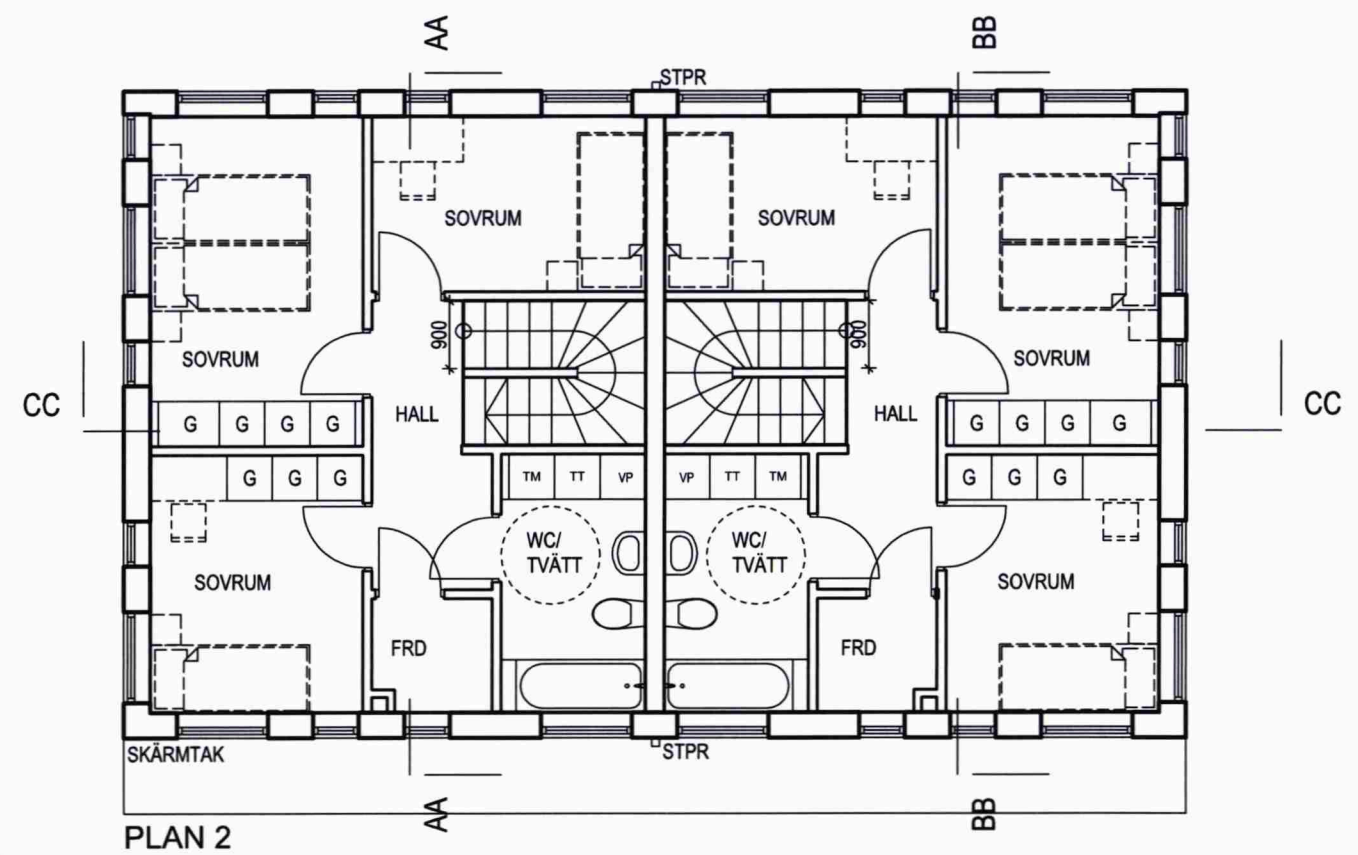

FASTIGHETS BETECKNING: TUSSMÖTETORPET 19		2015-11-19		BYGGLOVSHANDLING	
ADRESS: TUSSMÖTEVÄGEN 234, 122 64, ENSKEDE		HARALD GAMRELL		ANSVARIG	
		1:100 (A3)		SKALA	
BET		NUMMER A-40.1-103		PLANER HUS B	
		HG		HANDLÄGGARE	UPPDRAG NR
				RITAD/KONSTR AV	11518800
				GR	

