

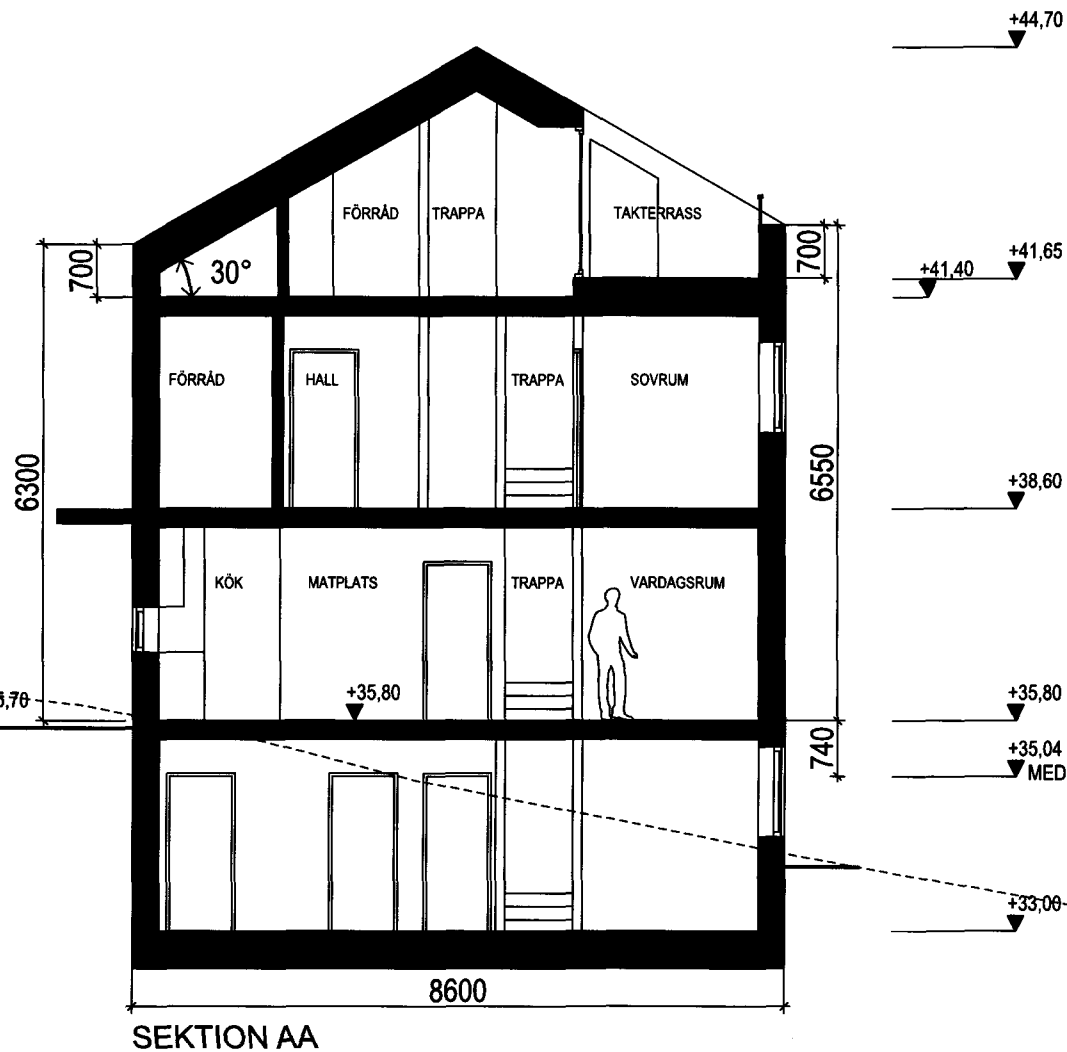


Inkom till Stockholms stadsbyggnadskontor - 2015-11-19, Dnr 2015-19935

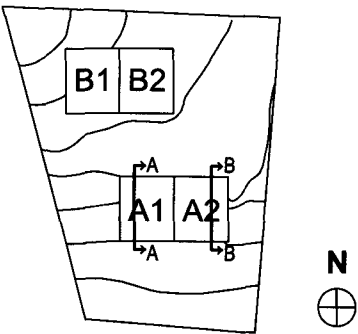


SEKTION AA

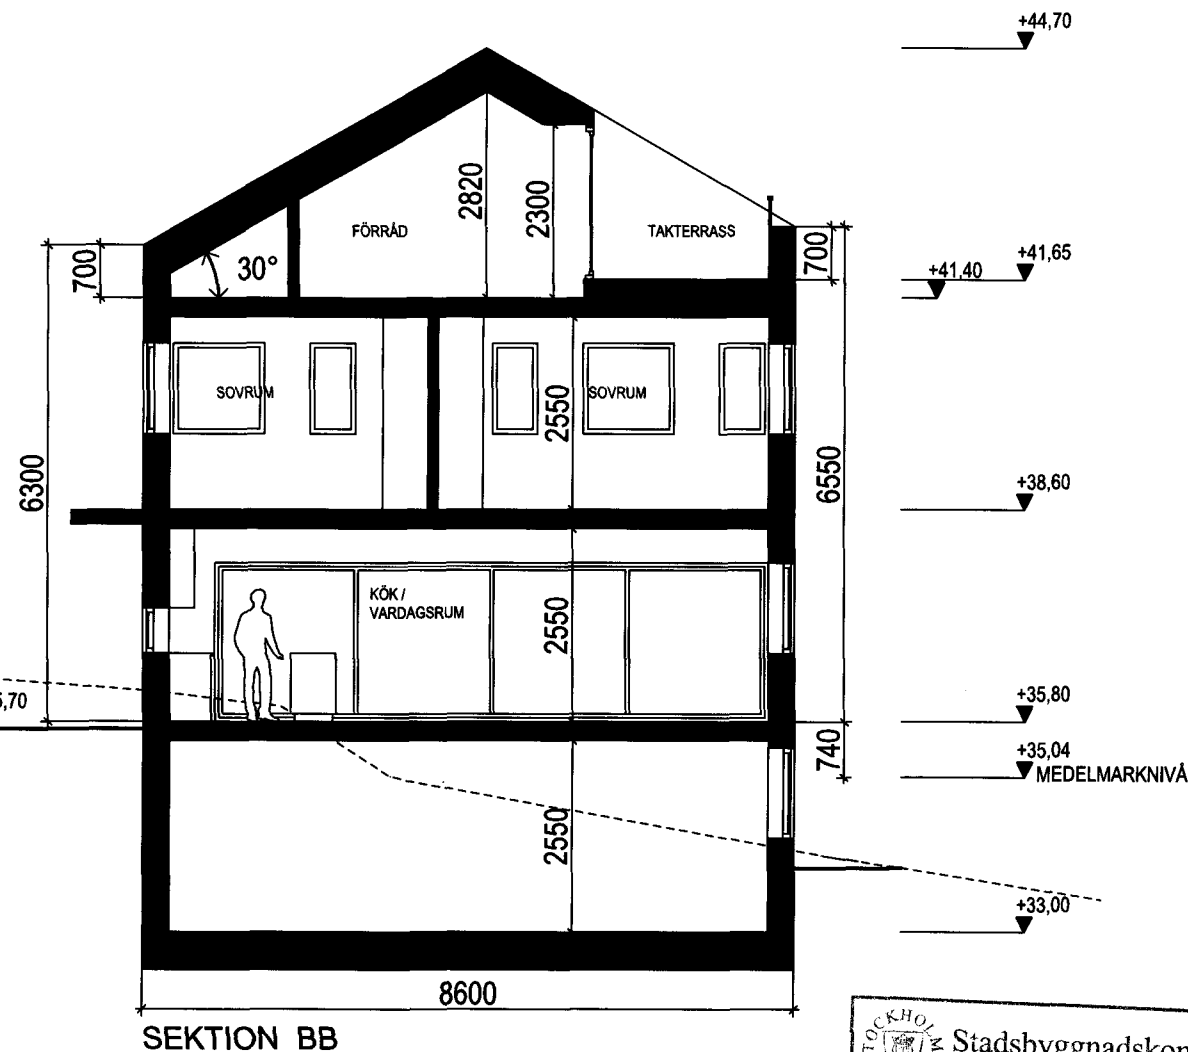


SEKTION BB

STOCKHOLMS STAD Stadsbyggnadskontoret
Inkom 2015 -11- 19
Reg.
Dnr 15 - 19935 - 575

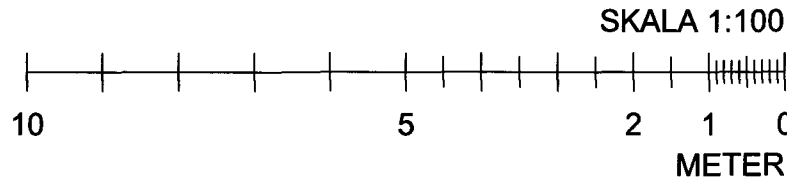


FASTIGHETSBETECKNING: TUSSMÖTETORPET 19 ADRESS: TUSSMÖTEVÄGEN 234, 122 64, ENSKEDE	2015-11-19	DATUM	BYGGLOVSHANDLING		
	HARALD GAMRELL	ANSVARIG	SEKTIONER HUS A		
	1:100 (A3)	SKALA			
	BET	NUMMER A-40.2-101	HANDLÄGGARE HG	RITAD/KONSTR AV GR	UPPDRAG NR 11518800

**lilje
wall**

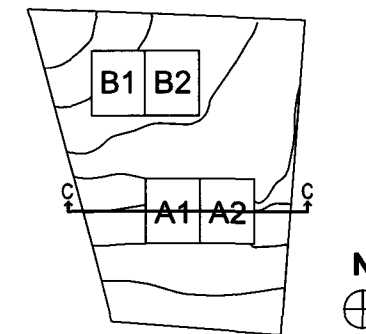


TOMTGRÄNS MOT TUSSMÖTETORPET 20

TOMTGRÄNS MOT TUSSMÖTETORPET 18

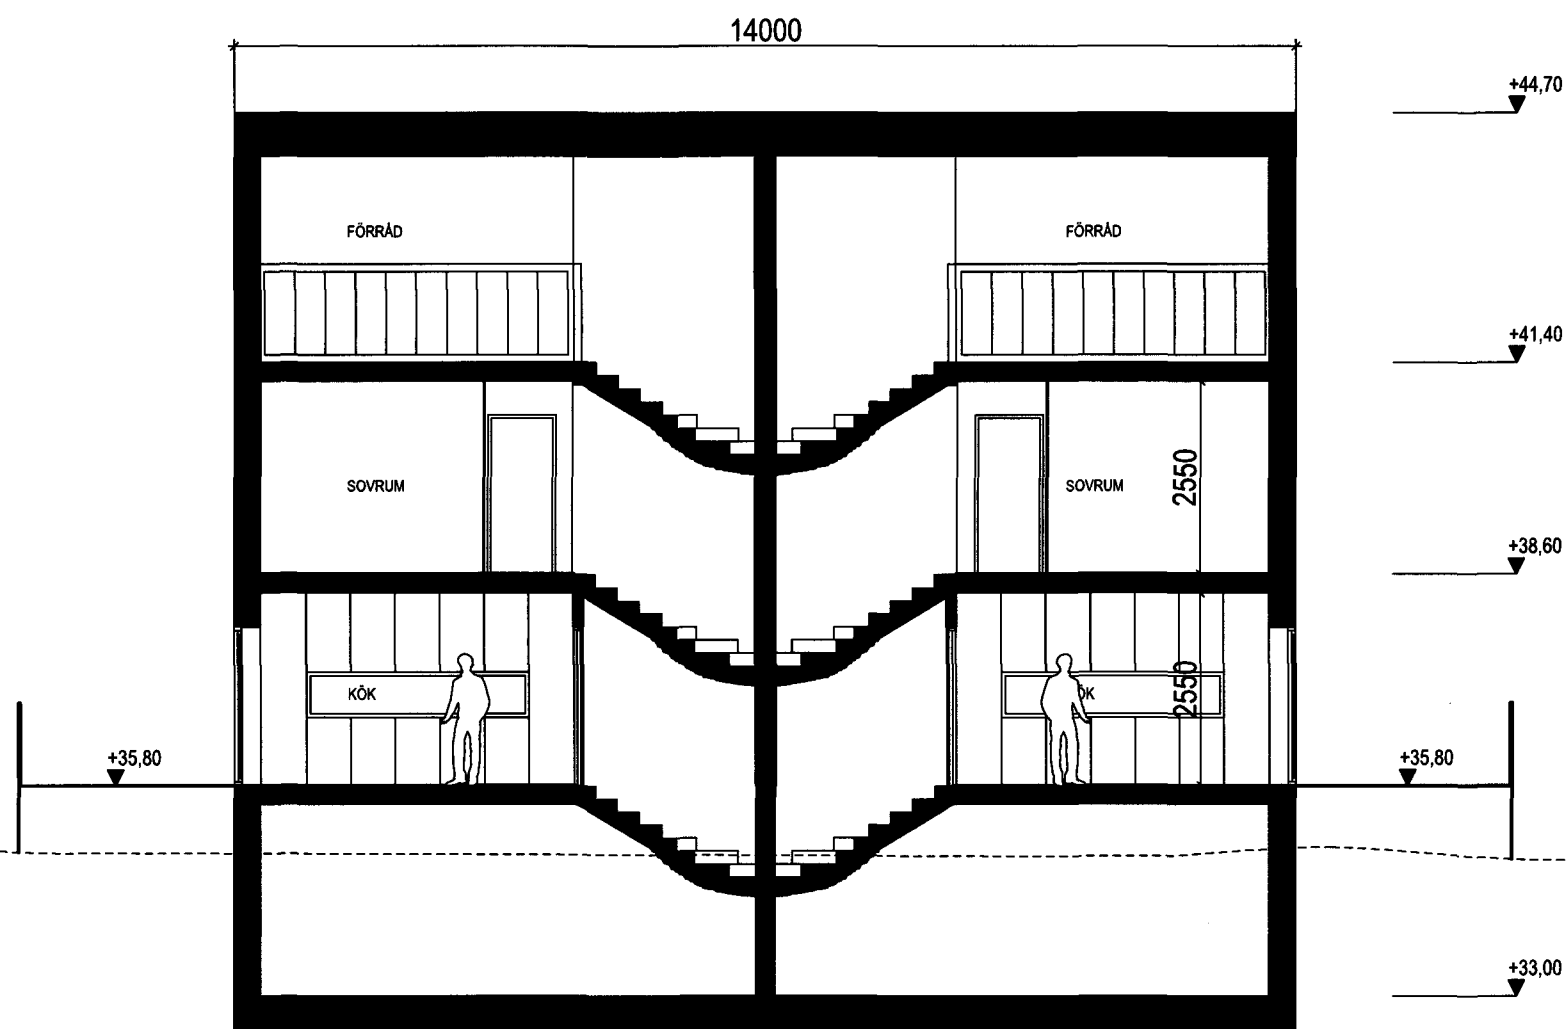

SEKTION CC



STOCKHOLMS STAD Stadsbyggnadskontoret
Inkom 2015 -11- 19
Reg.
Dnr: 5 - 1 9 9 3 5 - 5 7 5

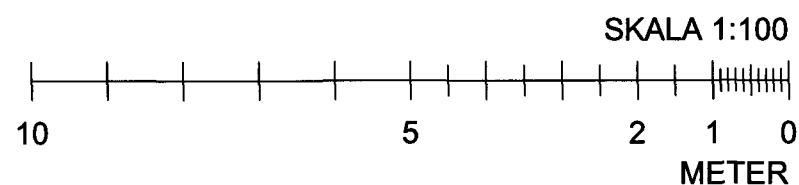


FASTIGHETS BETECKNING: TUSSMÖTETORPET 19 ADRESS: TUSSMÖTEVÄGEN 234, 122 64, ENSKEDE	2015-11-19	DATUM	BYGGLOVSHANDLING		
	HARALD GAMRELL	ANSVARIG	SEKTIONER HUS A		
	1:100 (A3)	SKALA			
	BET	NUMMER A-40.2-102	HG	HANDLÄGGARE GR	UPPDRAG NR 11518800

**lilje
wall**

Inkom till Stockholms stadsbyggnadskontor - 2015-11-19, Dnr 2015-19935

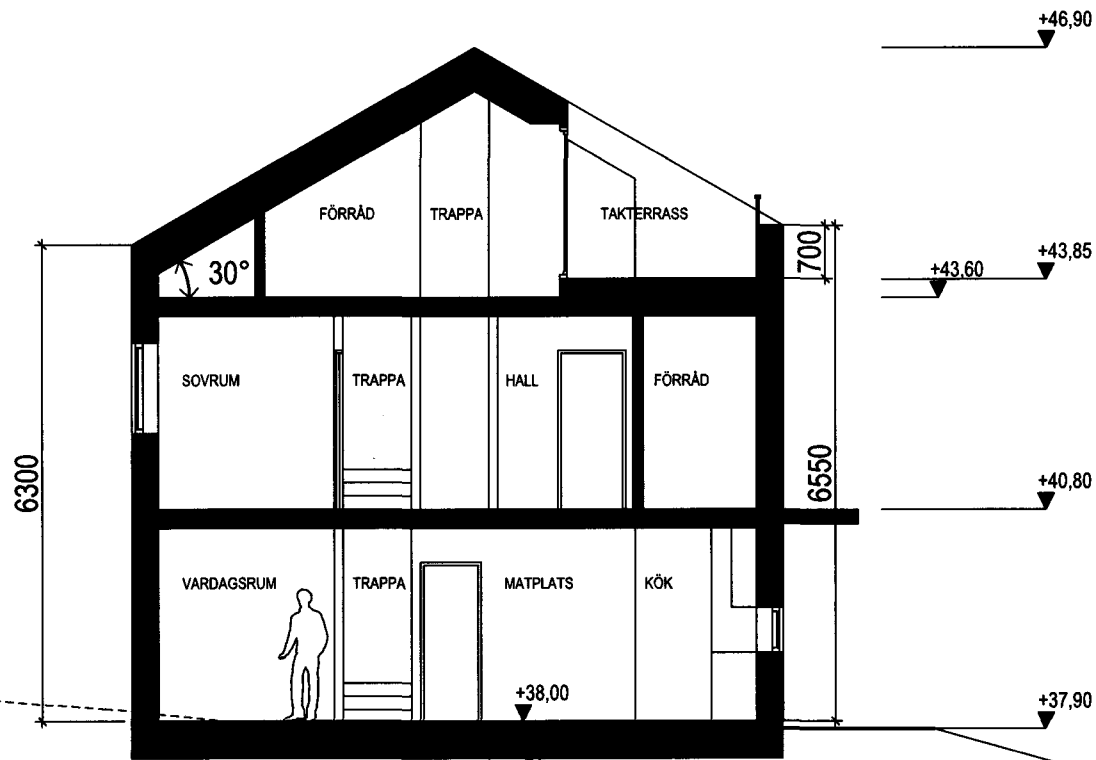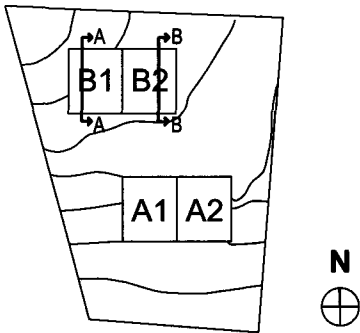


SEKTION AA

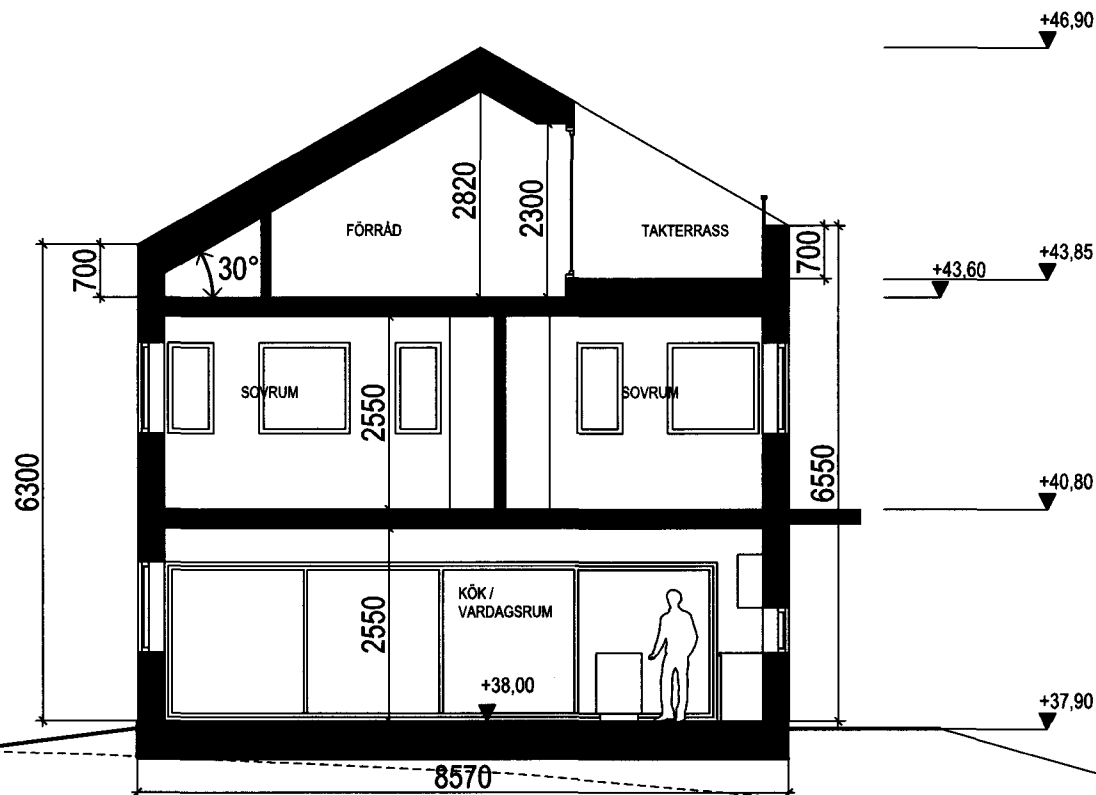

SEKTION BB

STOCKHOLMS STAD Stadsbyggnadskontoret
Inkom 2015 -11- 19
Reg.
Dnr 19935 - 575

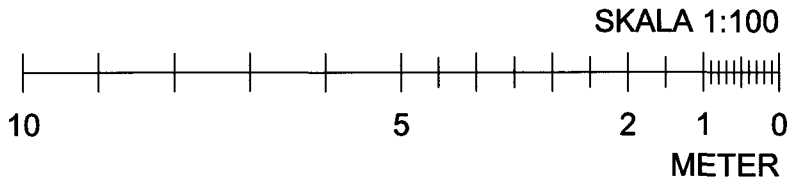

FASTIGHETSBETECKNING: TUSSMÖTETORPET 19 ADRESS: TUSSMÖTEVÄGEN 234, 122 64, ENSKEDE	2015-11-19	DATUM	BYGGLOVSHANDLING		
	HARALD GAMRELL	ANSVARIG	SEKTIONER HUS B		
	1:100 (A3)	SKALA			
	BET	NUMMER A-40.2-104	HG	HANDLÄGGARE GR	UPPDRAK NR 11518800

**lilje
wall**




TOMTGRÄNS MOT TUSSMÖTETORPET 18)



2015-11-19		DATUM		BYGGLOVSHANDLING	
HARALD GAMRELL		ANSVARIG		SEKTIONER HUS B	
1:100 (A3)		SKALA			
BET	NUMMER	HANDLÄGGARE	RITAD/KONSTR AV	UPPDRAK NR	
	A-40.2-105	HG	GR	11518800	



Inkom till Stockholms stadsbyggnadskontor - 2015-11-19, Dnr 2015-19935

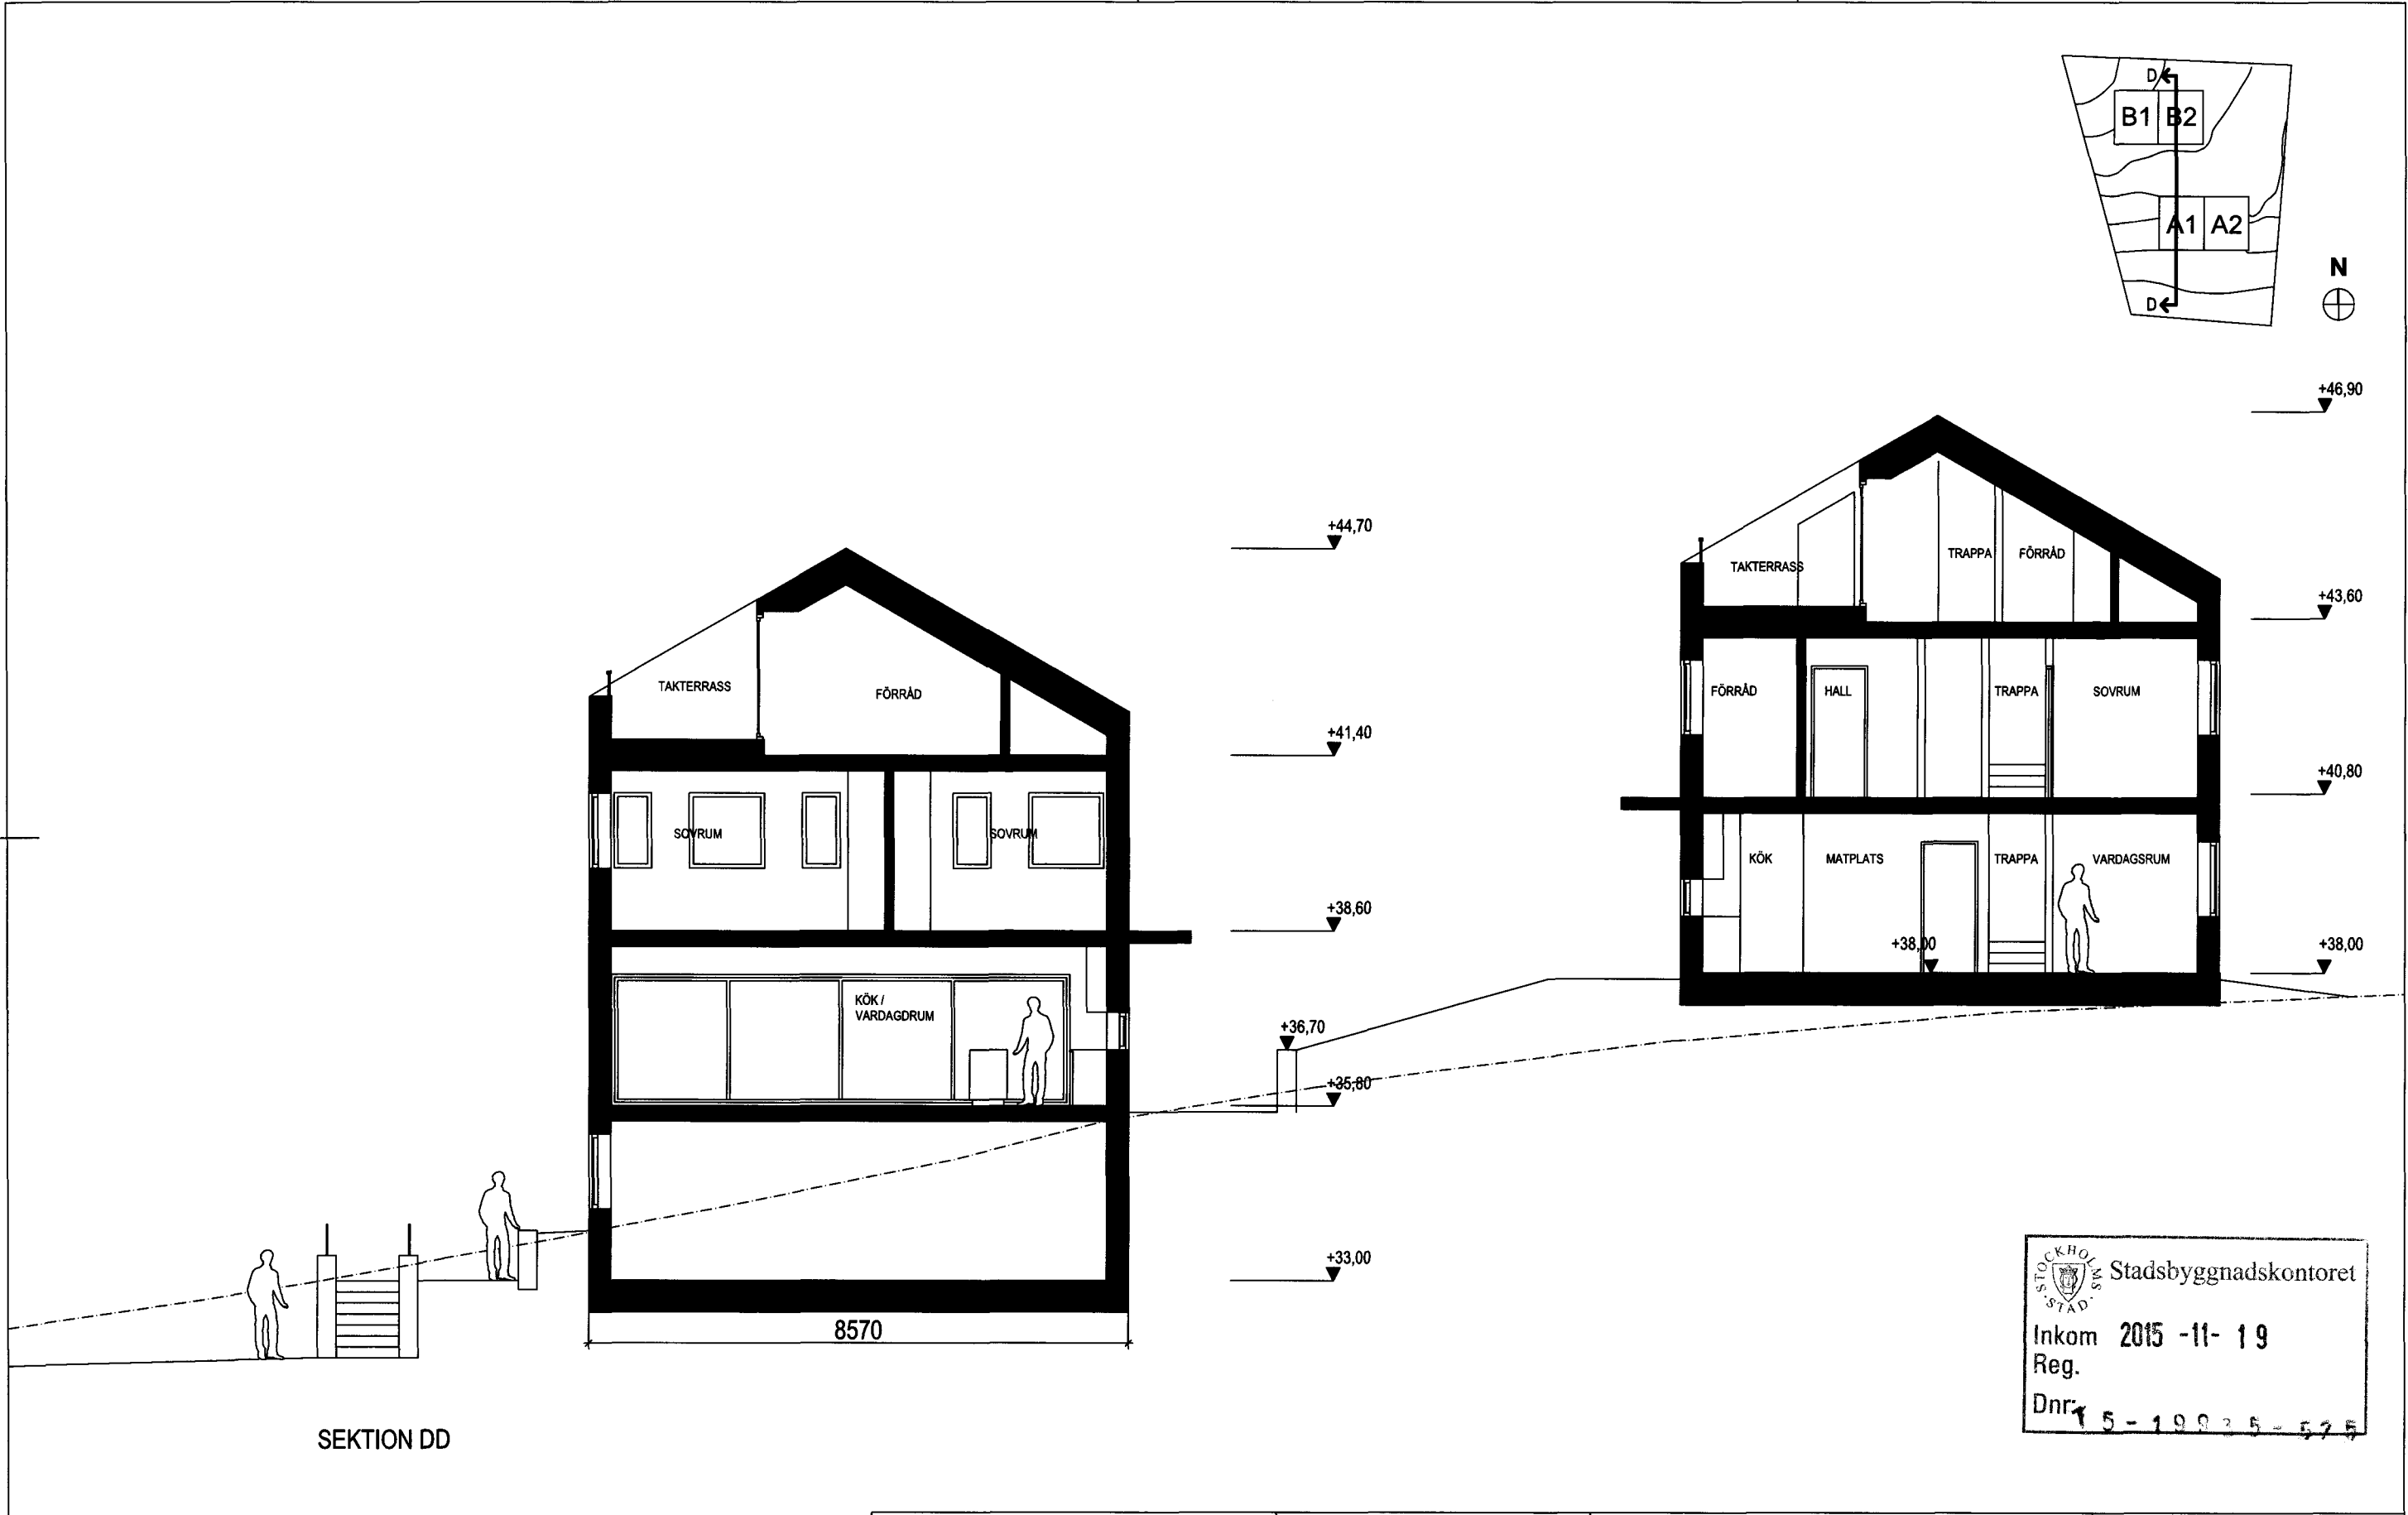

**lilje
wall**