



Stadsbyggnadskontoret
Samarbetsavtal
2015-11-19
Dnr: 19935-573


BEFINTLIG MARKNIVÅ
NY MARKNIVÅ

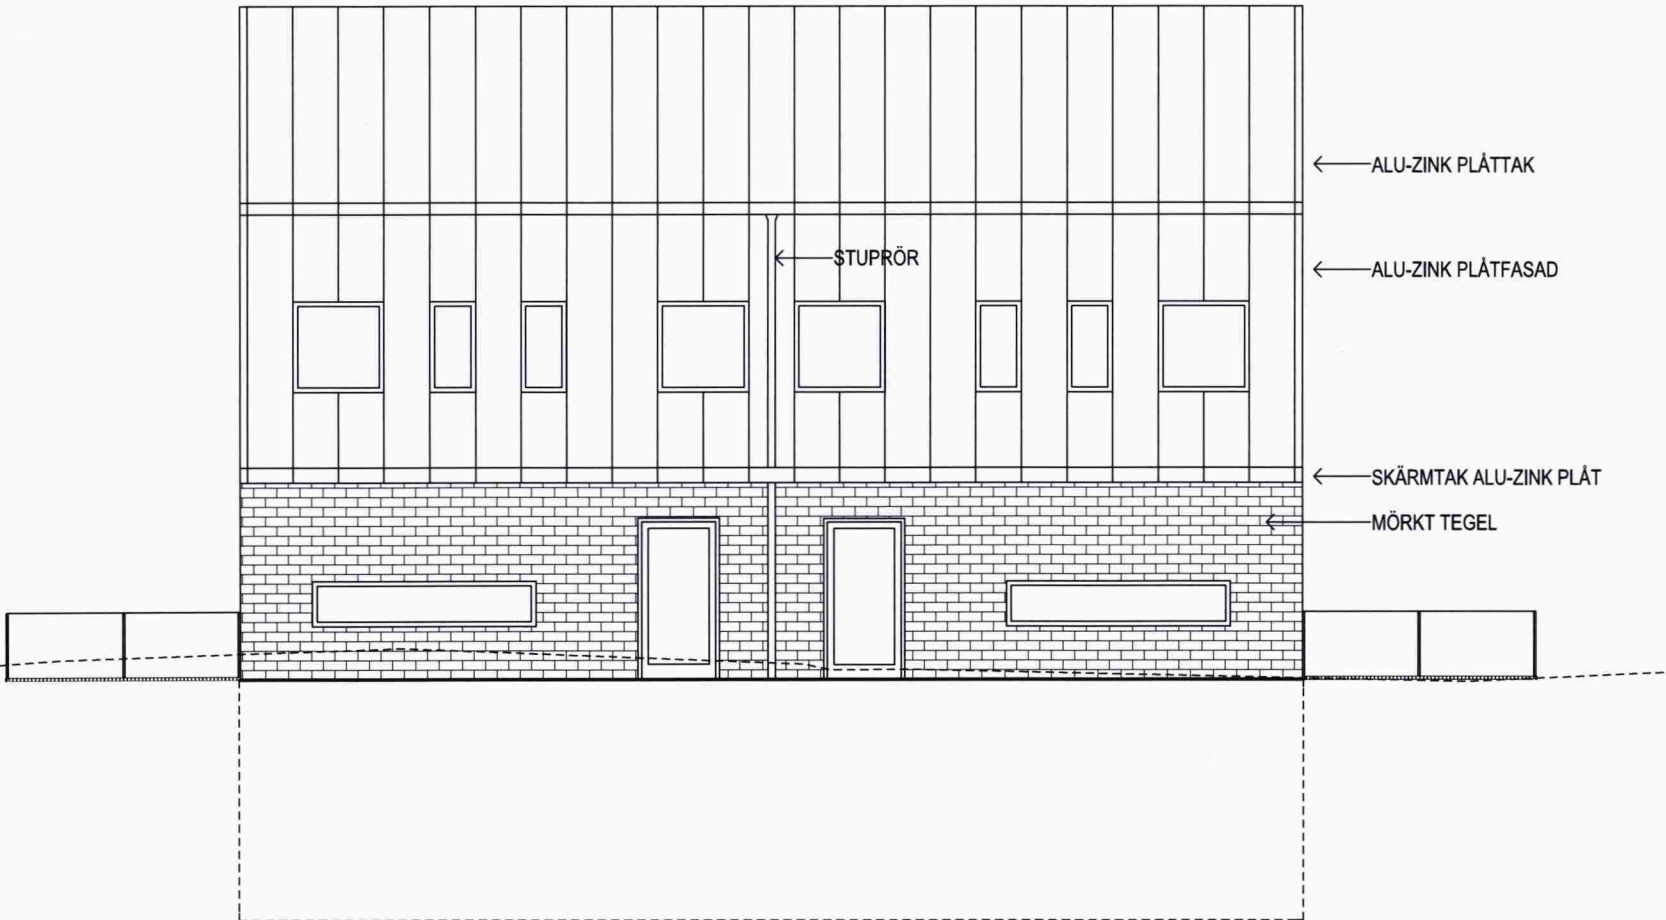


FASAD MOT NORR

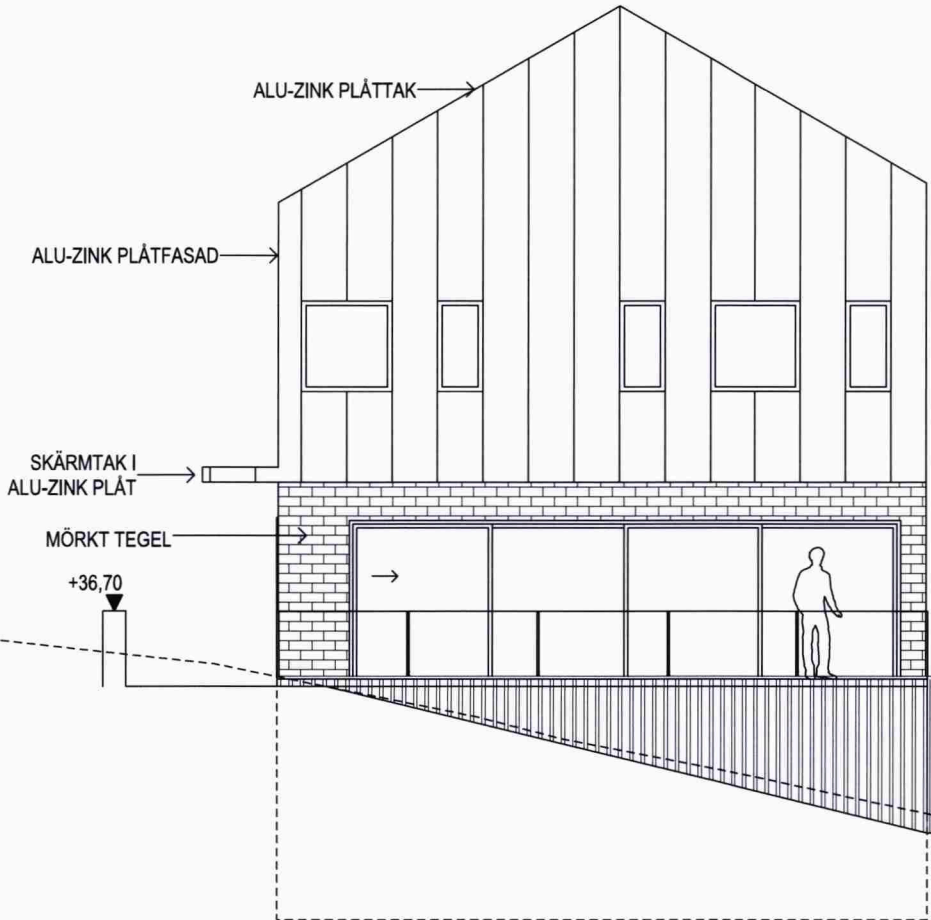

FASAD MOT VÄST

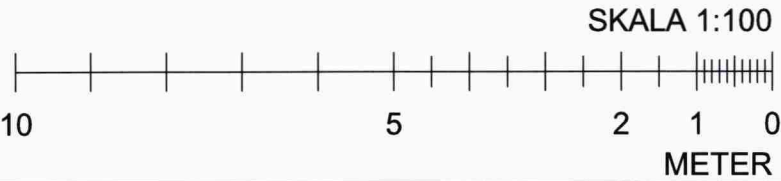


FASTIGHETSBETECKNING: TUSSMÖTETORPET 19 ADRESS: TUSSMÖTEVÄGEN 234, 122 64, ENSKEDE	2015-11-19	DATUM	BYGGLOVSHANDLING		
	HARALD GAMRELL	ANSVARIG	FASADER HUS A		
	1:100 (A3)	SKALA			
	BET	NUMMER A-40.3-101	HG	HANDLÄGGARE GR	UPPDRAG NR 11518800

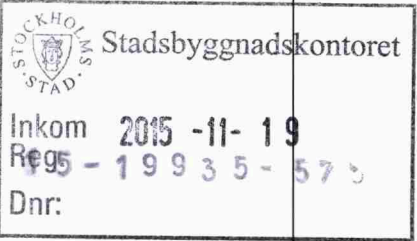


**lilje
wall**

Stadsbyggnadskontoret, Samrådshandlingar, 2015-11-19, Dnr 2015-19935

BEFINTLIG MARKNIVÅ
NY MARKNIVÅ

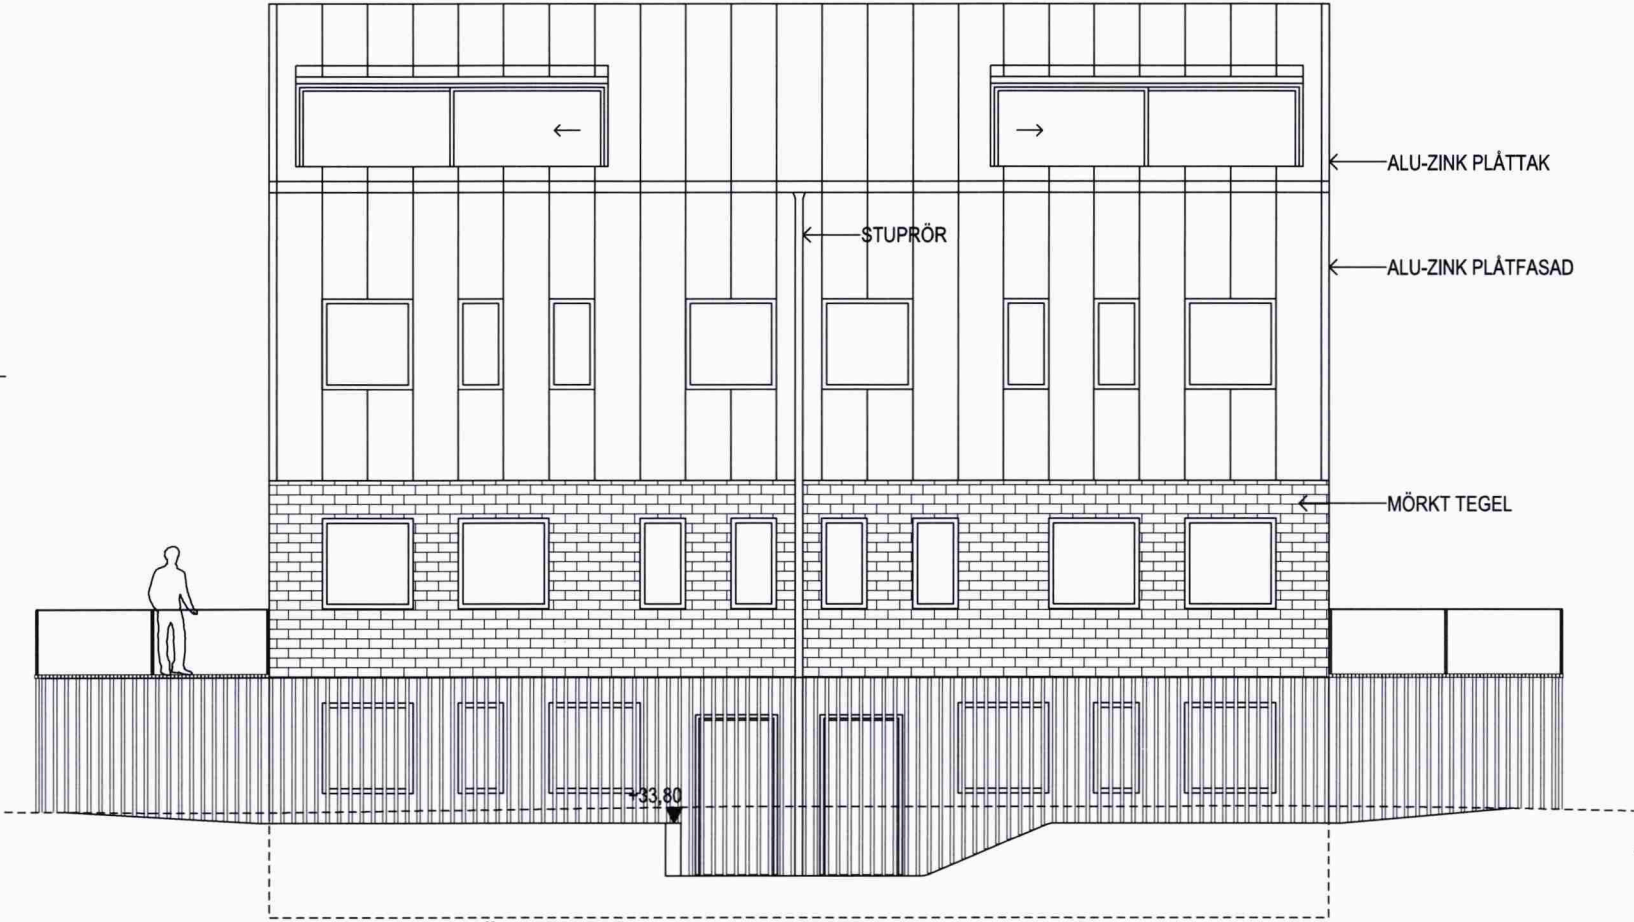


FASAD MOT SÖDER

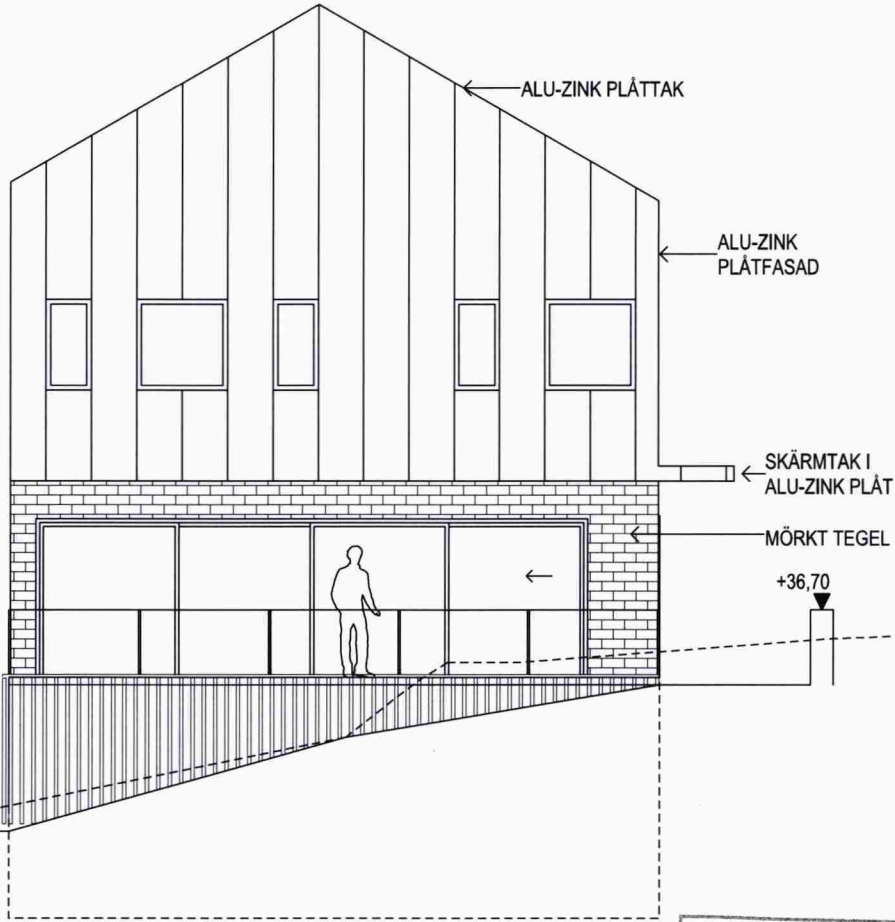

FASAD MOT ÖST





STOCKHOLM
STAD
Stadsbyggnadskontoret
Inkom 2015-11-19
Reg. 15-19935-575
Dnr:

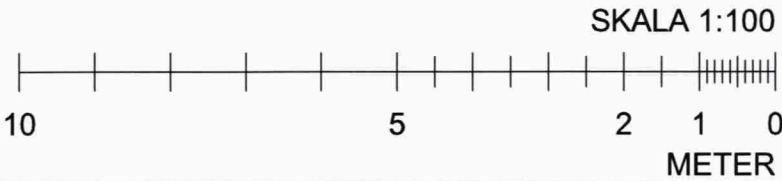


FASTIGHETSBETECKNING: TUSSMÖTETORPET 19 ADRESS: TUSSMÖTEVÄGEN 234, 122 64, ENSKEDE	2015-11-19	DATUM	BYGGLOVSHANDLING		
	HARALD GAMRELL	ANSVARIG	FASADER HUS A		
	1:100 (A3)	SKALA			
	BET	NUMMER A-40.3-102	HG	HANDLÄGGARE GR	UPPDRAG NR 11518800

**lilje
wall**

Stadsbyggnadskontoret, Samrådshandling för bygglov, 2015-11-19, Dnr: 15-19935-575

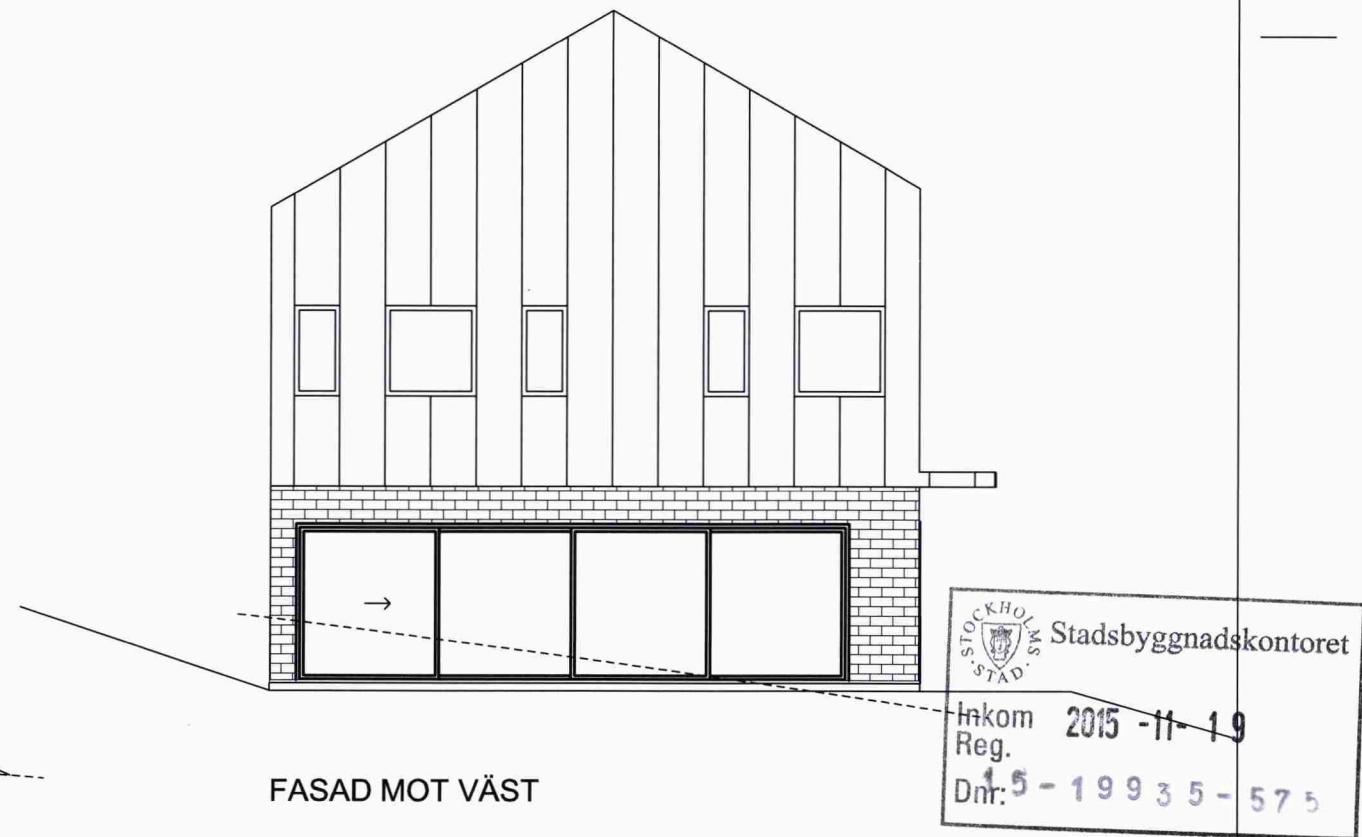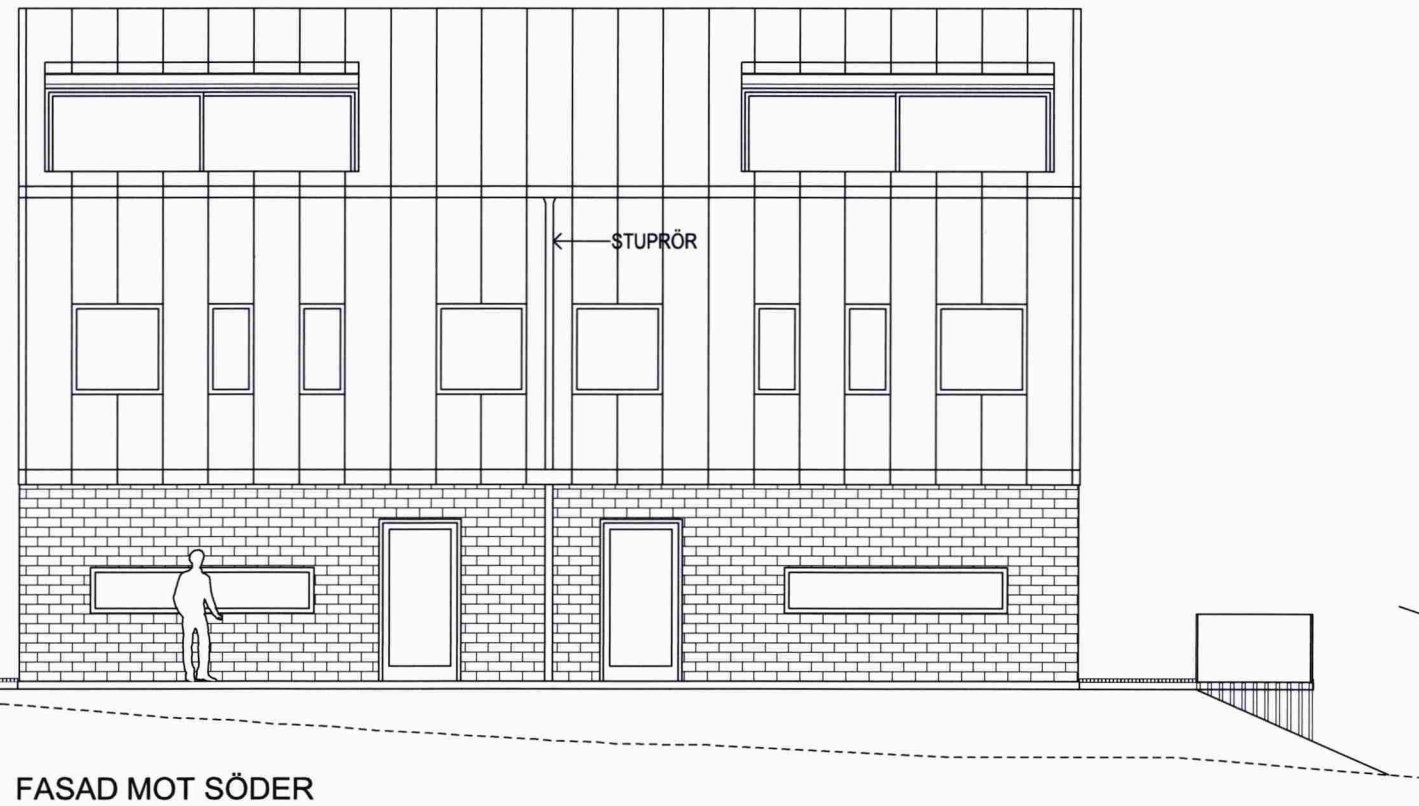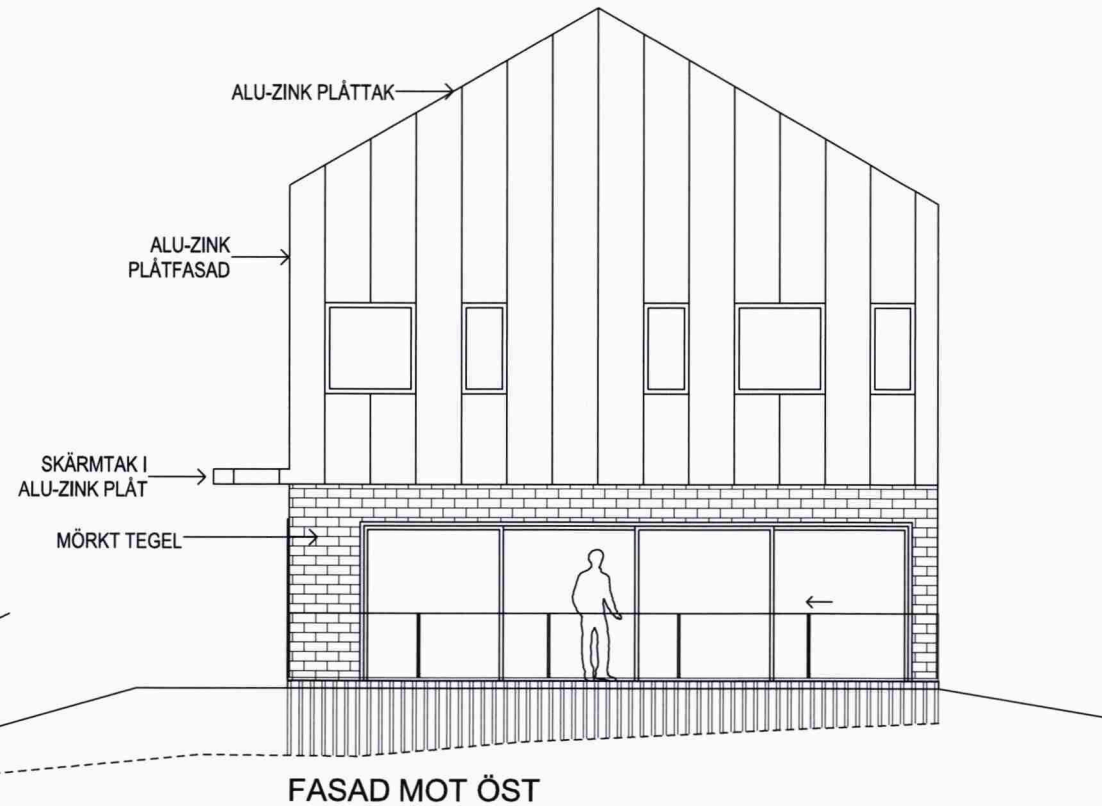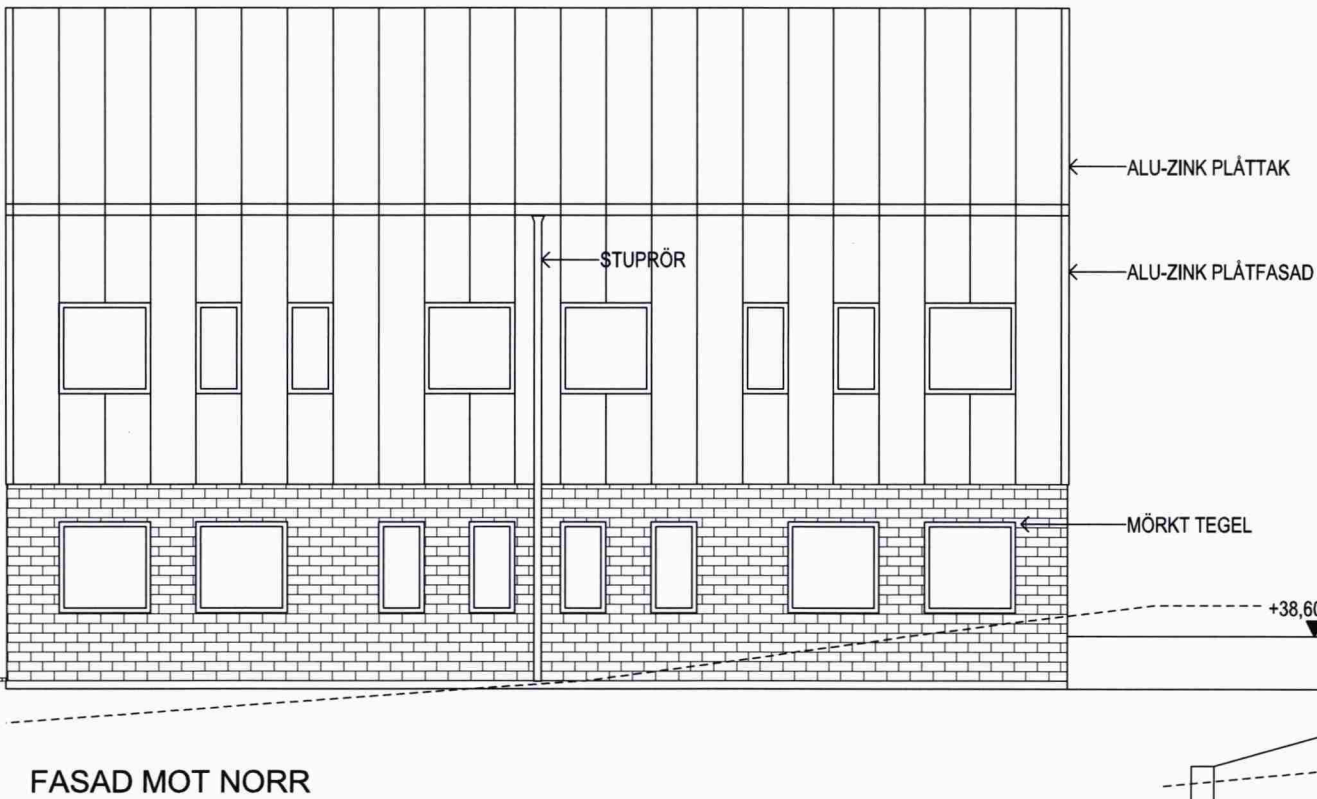

STOCKHOLMS
STAD
Stadsbyggnadskontoret
Inkom 2015-11-19
Reg.
Dnr: 15-19935-575

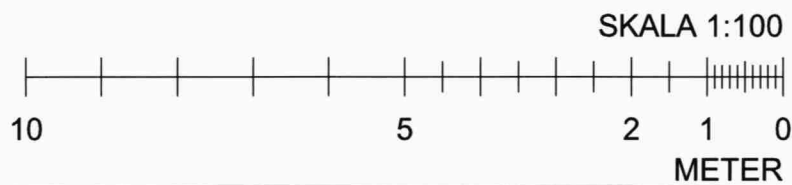

FASTIGHETSBETECKNING: TUSSMÖTETORPET 19 ADRESS: TUSSMÖTEVÄGEN 234, 122 64, ENSKEDE	2015-11-19	DATUM	BYGGLOVSHANDLING		
	HARALD GAMRELL	ANSVARIG	FASADER HUS B		
	1:100 (A3)	SKALA			
	BET	NUMMER A-40.3-103	HG	HANDLÄGGARE	UPPDRAG NR 11518800
				RITAD/KONSTR AV GR	

**lilje
wall**