



HÄNVISNINGAR

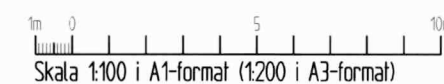

BET	ANT	ÄNDRINGEN AVSEER	SIGN	DATUM
BYGGLOVSHANDLING				
ANKARET 1				
A	ANDREAS MARTIN-LÖF ARKITEKTER AB ENSKEDSTRÅKET 1, 171 81 STOCKHOLM, TEL. 08-3447702			
K				
E				
V				
UPPDRAG NR 15 094				
DATUM 2015-11-23		RITAD AV MA	HANDLÄGGARE MA	
ANSVARIG A. MARTIN-LÖF				
OMBYGGNAD TILL BOSTADER KV. ANKARET 1, STOCKHOLM SEKTION A-A				
SKALA 1:100		NUMMER A - 301		I BE

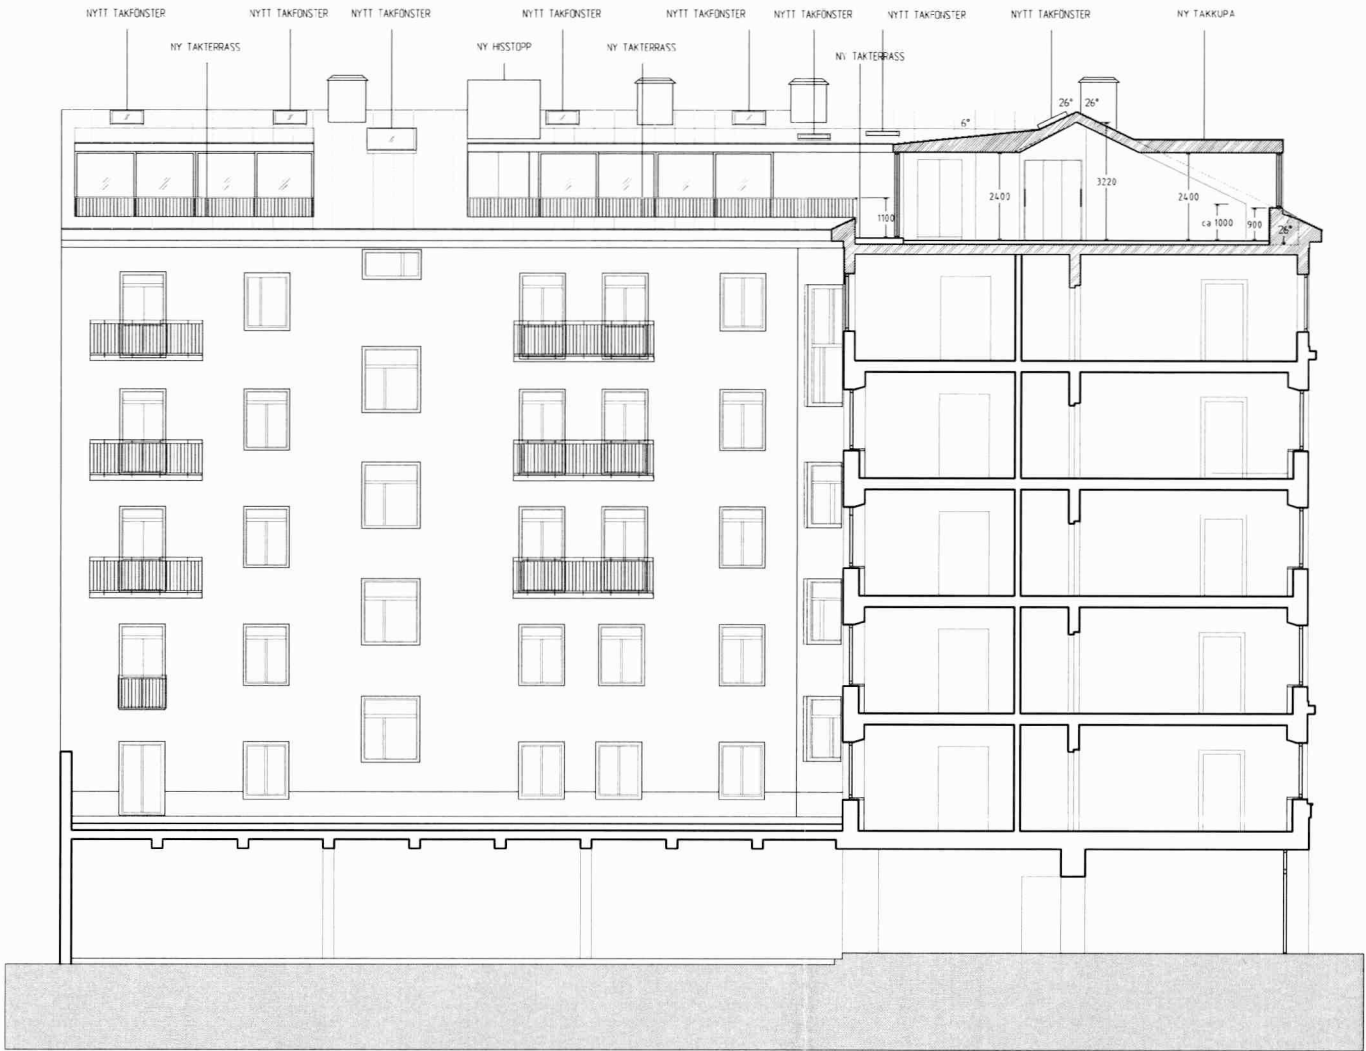


SEKTION B-B

FÖRKLARINGAR

ALLA MÅTT I MM
DENNA RITNING ÄR EJ BASERAD
PÅ UPPMÄTTA UNDERLAG UTAN
PÅ ÄLDRE RELATIONSRTNINGAR
AVVIKELSER KAN DÄRFÖR
FÖREKOMMA

FÖRESKRIFTER

HÄNVISNINGAR

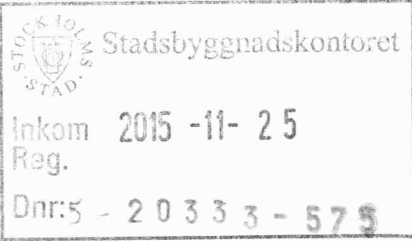

BET	ANT	ÄNDRINGEN AVSER	SIGN	DATUM
BYGGLOVSHANDLING				
ANKARET 1				
A	ANDREAS MARTIN-LÖF, ARKITEKTEN AB KUNDSHANDLING 1, 112 21, STOCKHOLM, TEL: 08-644702			url:mailto:andreas@martinlof.se
K				
E				
V				
UPPDRAG NR 15 094		RITAD AV MA	HANDLÄGGARE MA	
DATUM 2015-11-23		ANSVARIG A. MARTIN-LÖF		
OMBYGGNAD TILL BOSTÄDER KV. ANKARET 1, STOCKHOLM SEKTION B-B				
SKALA 1:100	NUMMER A - 302		I BET	

