






FASAD MOT GÄRDEN MED NYA BALKONGER

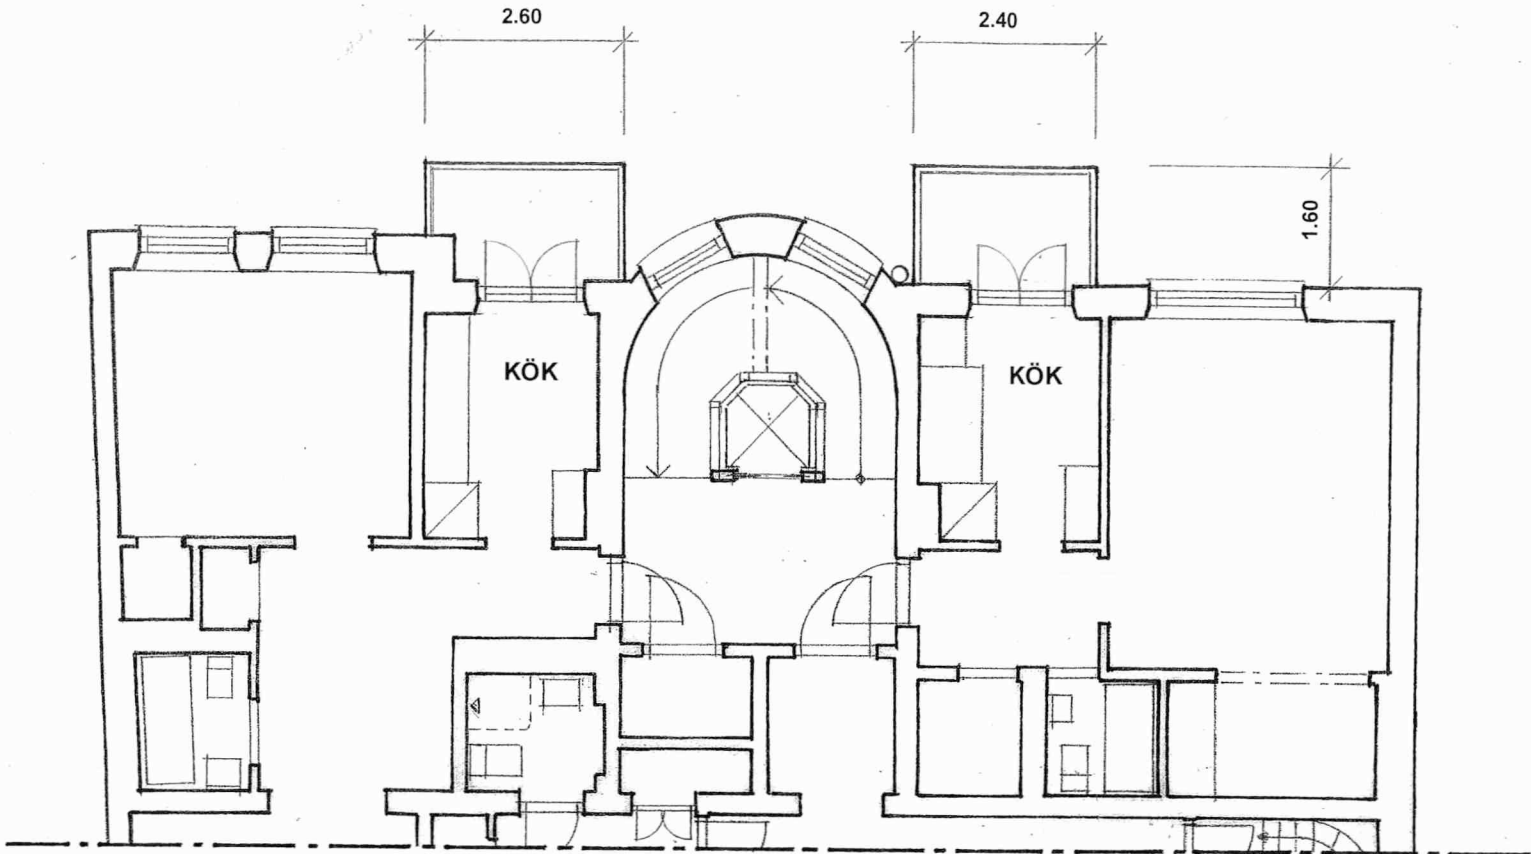

PLANUTSNITT VÄNING 2 - 5 TR. MED NYA BALKONGER MOT GÄRDEN

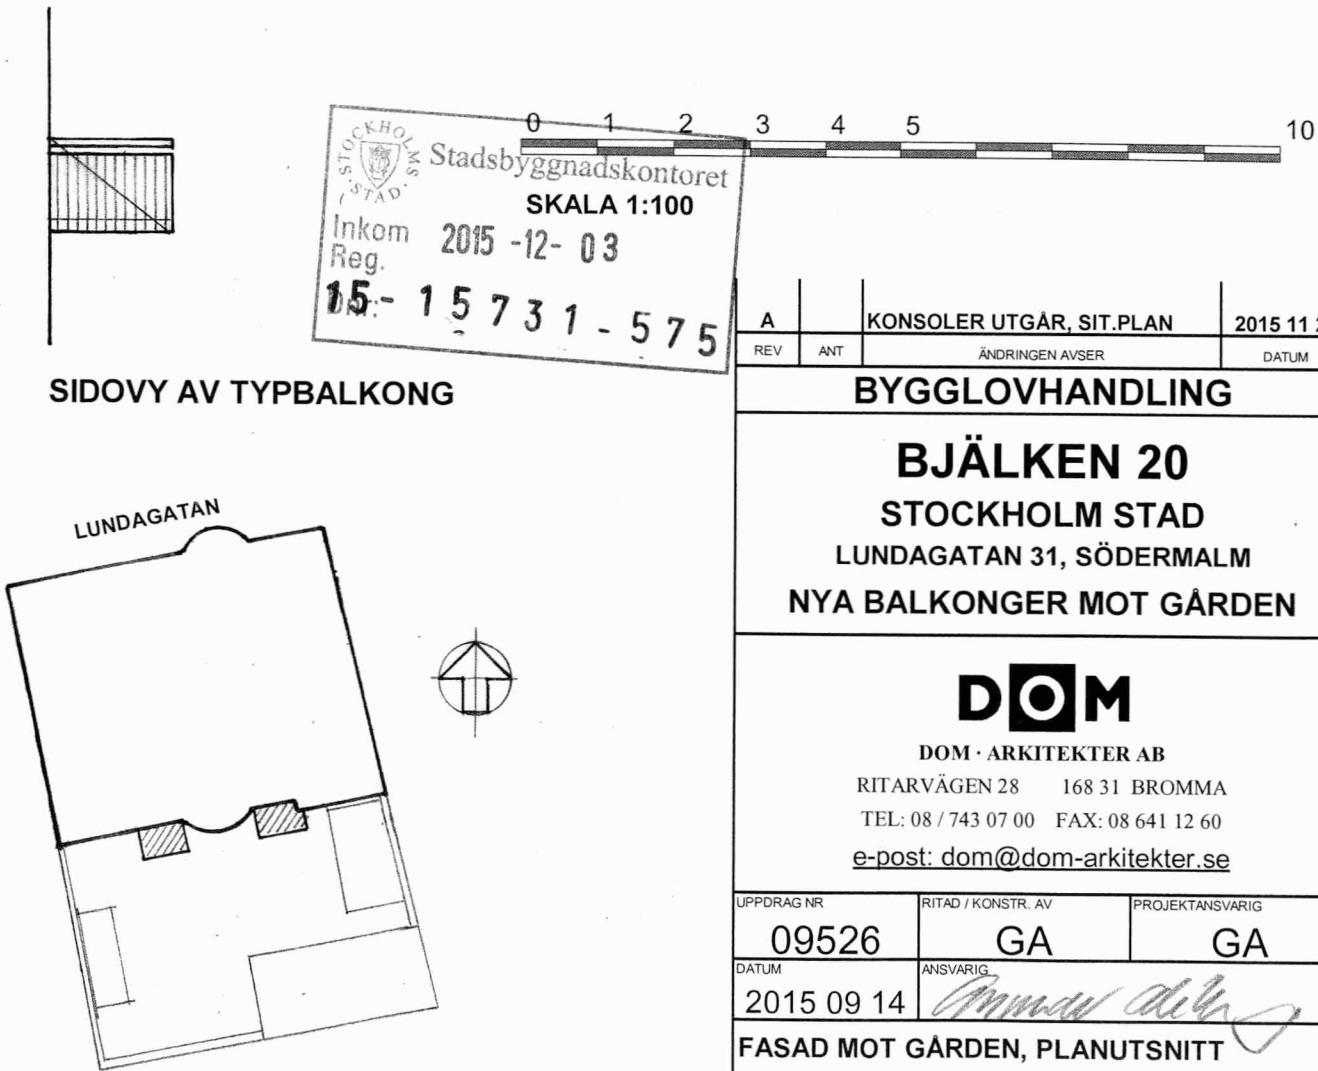

SITUATIONSPLAN 1:400

A		KONSOLER UTGÅR, SIT.PLAN		2015 11 24	
REV	ANT	ÄNDRINGEN AVSER			DATUM
BYGGLOVHANDLING					
BJÄLKEN 20					
STOCKHOLM STAD					
LUNDAGATAN 31, SÖDERMALM					
NYA BALKONGER MOT GÅRDEN					
<div>DOM</div> <div>DOM · ARKITEKTER AB</div> <div>RITARVÄGEN 28 168 31 BROMMA</div> <div>TEL: 08 / 743 07 00 FAX: 08 641 12 60</div> <div><u>e-post: dom@dom-arkitekter.se</u></div>					
UPPDRAG NR		RITAD / KONSTR. AV		PROJEKTANSVARIG	
09526		GA		GA	
DATUM		ANSVARIG			
2015 09 14					
FASAD MOT GÅRDEN, PLANUTSNITT					
SKALA		RITNINGSNUMMER			REV
1:100		A-1			A