




PLAN 2

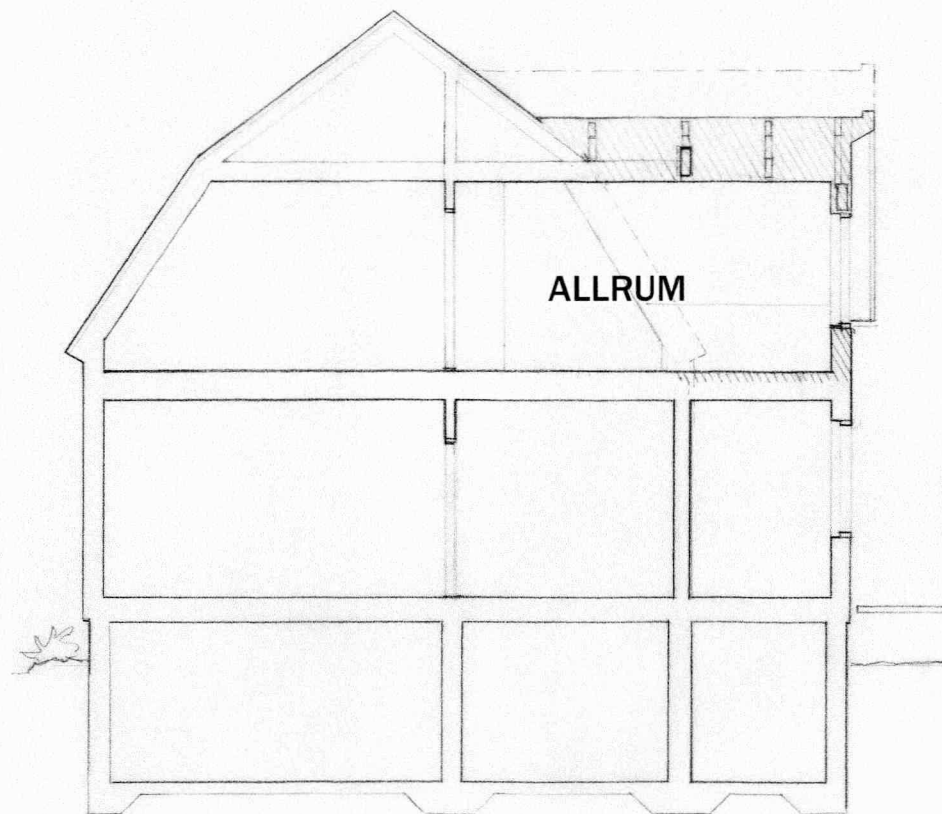


SEKTION

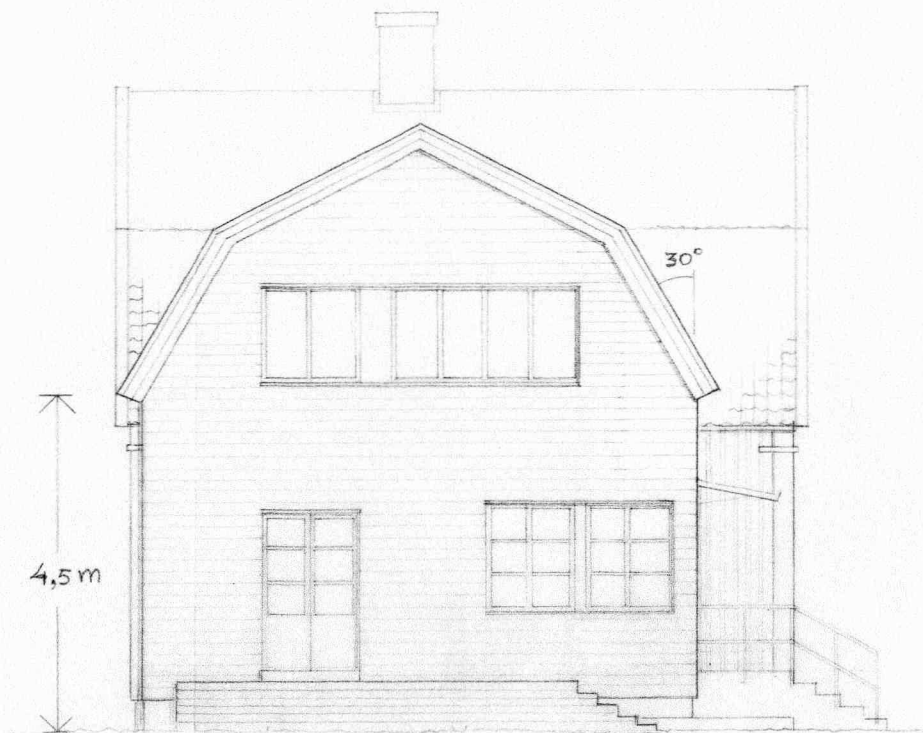


FASAD MOT NORDVÄST

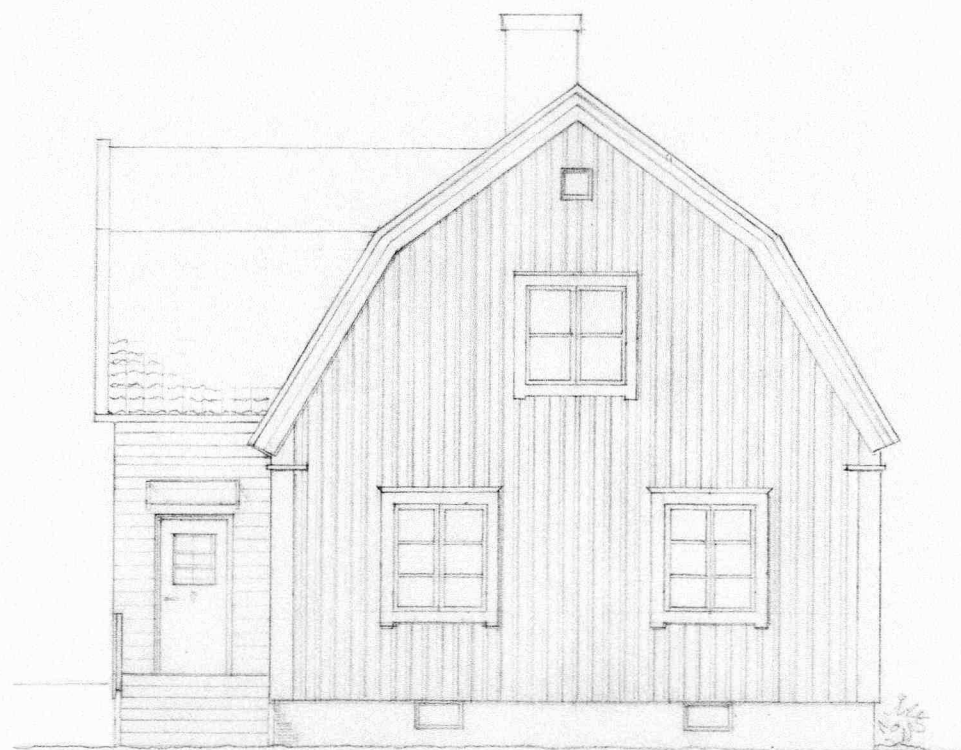

FASAD MOT SYDVÄST

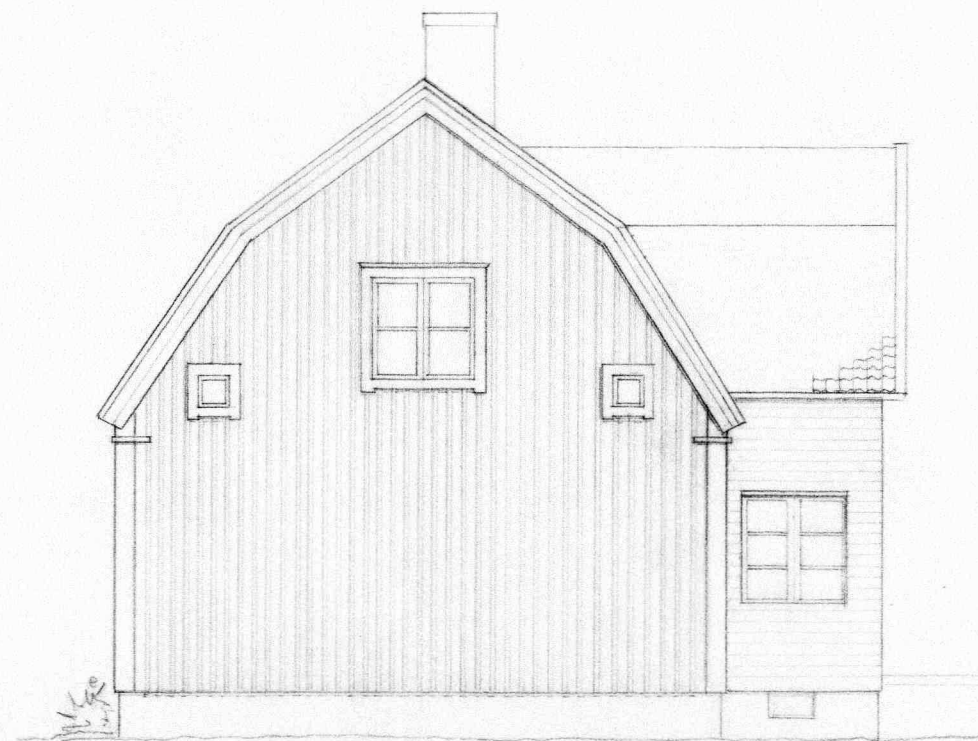

FASAD MOT NORDOST

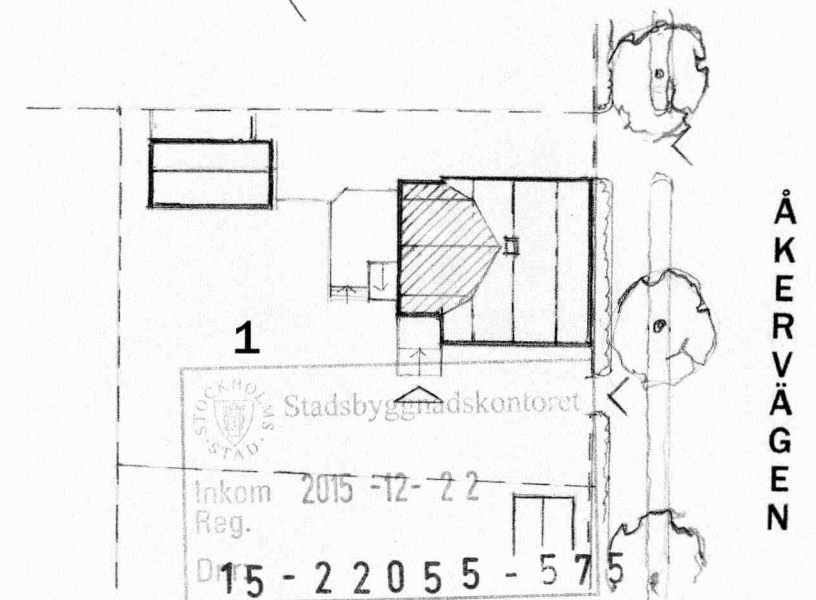

SITUATIONSPLAN SKALA 1:400

 = NY BYGGDEL

A1

Bygglövshandling

Kv. Hembyggaren nr 1. Tillbyggnad

SITUATIONSPLAN; PLAN; SEKTION o FASADER
SKALA 1:400 o 1:100

2015-12-21 Gunnar Scheele Ark SAR/MSA